

HOTĂRĂREA nr. 211
privind însușirea documentației cadastrale având ca obiect prima înscriere
a unui tronson a drumului județean DJ 284 A

Având în vedere:

- Vaslui;
- referatul de aprobare nr.17620/18.11.2022 al președintelui Consiliului Județean Vaslui;
 - raportul de specialitate nr.17629/18.11.2022 al Direcției Economice din cadrul aparatului de specialitate al consiliului județean;
 - avizele comisiilor de specialitate al consiliului județean: Comisia juridică și de disciplină, administrație publică locală și coordonarea consiliilor locale; Comisia de dezvoltare urbanistică și amenajarea teritoriului, protecția mediului înconjurător și turism, administrarea domeniului public și privat de interes județean;
- în conformitate cu:
- art.173 alin.(1) lit.c) și lit.f), art.286 alin.(3) și art.287 lit.b) din O.U.G. nr.57/2019 privind Codul administrativ, cu modificările și completările ulterioare;
 - Legea cadastrului și a publicității imobiliare nr.7/1996, republicată, cu modificările și completările ulterioare;
 - Ordonanța Guvernului nr.43/1997 privind regimul drumurilor, republicată, cu modificările și completările ulterioare;
- în temeiul art.182 alin.(1) și al art.196 alin.(1) lit.a) din O.U.G. nr.57/2019 privind Codul administrativ, cu modificările și completările ulterioare;
- Consiliul Județean Vaslui**

HOTĂRĂȘTE:

Art.1. - Se însușește documentația cadastrală având ca obiect prima înscriere a unui tronson din drumul județean DJ 284 A, cu suprafața de 9095 mp, aflat în domeniului public al județului Vaslui, conform anexei care face parte integrantă din prezenta hotărâre.

Art.2. - Demersurile necesare intabulării dreptului de proprietate al județului Vaslui cu privire la imobilul menționat la art.1 vor fi efectuate de președintele consiliului județean și Direcția Economică din cadrul aparatului de specialitate al Consiliului Județean Vaslui.

Art.3. - Secretarul general al județului va comunica, în termenul prevăzut de lege, prezenta hotărâre Instituției Prefectului - Județul Vaslui, președintelui consiliului județean, Direcției Economice din cadrul aparatului de specialitate al consiliului județean, Comisiei speciale de inventariere și va asigura publicarea acestuia pe pagina de internet www.cjvs.eu - secțiunea „Monitorul Oficial Local”.

Vaslui, 24 noiembrie 2022

PREȘEDINTE,
Dumitru Buzatu

Contrasemnează,
SECRETAR GENERAL AL JUDEȚULUI
Diana-Elena Ursulescu


*Hotărârea a fost adoptată cu 30 voturi “pentru”,
0 voturi “împotriva” și 0 “abțineri”.*

PLAN DE AMPLASAMENT SI DELIMITARE A IMOBILULUI

Anexă
la Hotărârea nr.211/2022

SCARA 1:5000

Nr. Cadastral	Suprafața măsurată a imobilului (m.p.)	Adresa imobilului
	9095	Extravilan DJ 284A, com. Epurenî, Jud. Vaslui
Nr. Cartea Funciară	Unitatea Administrativ Teritorială (UAT)	
	EPURENI	

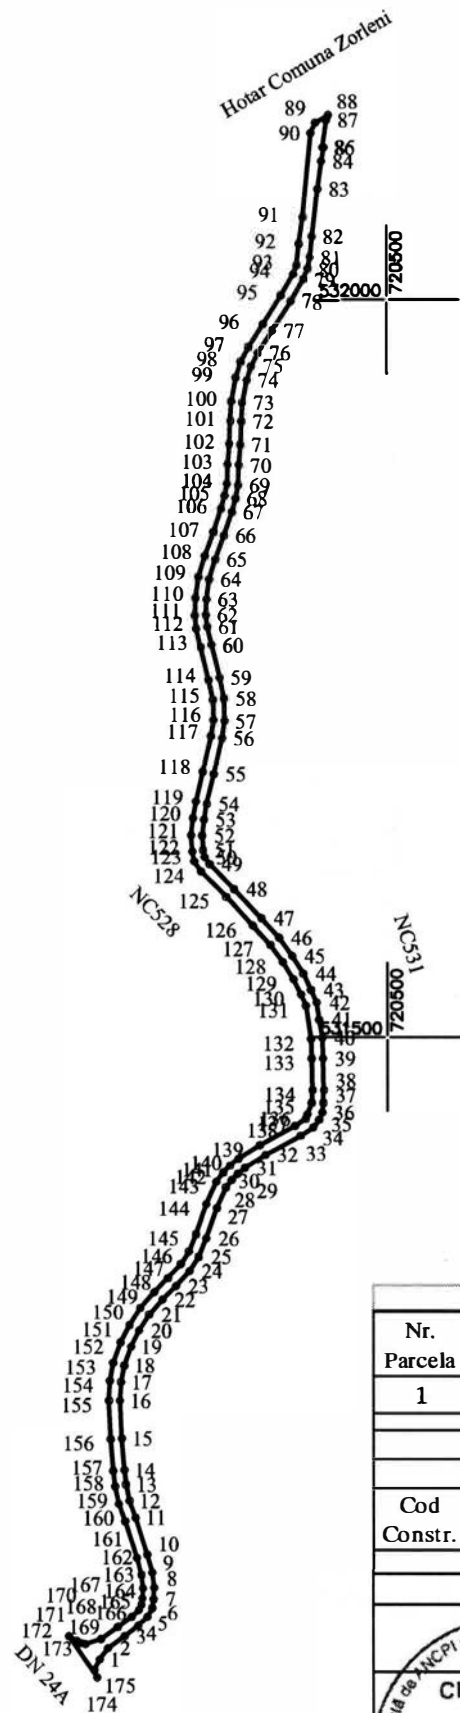

Nr. Pct.	Lungimi laturi D(i,i+1)				
1	9.424	50	4.812	101	15.630
2	14.173	51	9.853	102	14.023
3	11.911	52	10.788	103	13.015
4	8.609	53	10.868	104	8.369
5	7.024	54	20.650	105	9.186
6	7.024	55	25.003	106	16.561
7	6.040	56	11.878	107	17.496
8	7.763	57	15.436	108	14.960
9	10.253	58	14.608	109	14.659
10	12.616	59	23.204	110	11.727
11	26.193	60	12.334	111	9.163
12	11.851	61	8.064	112	12.851
13	11.202	62	10.837	113	23.107
14	10.028	63	13.648	114	13.842
15	21.420	64	14.142	115	13.889
16	25.672	65	17.476	116	11.025
17	12.534	66	16.860	117	24.692
18	11.464	67	9.639	118	20.829
19	13.754	68	9.245	119	11.349
20	12.278	69	13.490	120	11.680
21	13.032	70	13.974	121	11.052
22	13.723	71	15.754	122	6.955
23	13.272	72	12.632	123	8.194
24	13.620	73	15.512	124	24.168
25	11.331	74	10.104	125	26.698
26	13.642	75	10.132	126	17.433
27	21.796	76	17.815	127	14.422
28	15.305	77	23.565	128	13.420
29	6.581	78	17.279	129	11.616
30	5.977	79	7.445	130	8.188
31	6.445	80	8.350	131	22.484
32	16.757	81	14.204	132	13.399
33	27.285	82	32.617	133	21.389
34	10.337	83	19.181	134	8.776
35	6.591	84	9.448	135	8.378
36	5.318	85	0.851	136	3.298
37	6.503	86	18.830	137	8.973
38	8.742	87	3.491	138	27.191
39	21.726	88	10.263	139	17.459
40	13.915	89	7.553	140	7.379
41	12.207	90	57.845	141	6.826
42	11.621	91	18.564	142	7.885
43	9.360	92	14.739	143	16.561
44	12.209	93	6.318	144	21.816
45	14.093	94	16.510	145	12.712
46	15.091	95	23.423	146	10.069
47	17.919	96	18.109	147	12.830
48	26.894	97	11.132	148	13.333
49	23.595	98	11.211	149	14.552
	5.985	99	16.538	150	13.973
		100	13.191		



A. Date referitoare la teren

Nr. Parcela	Categoria de folosinta	Suprafata (mp)	Mentiuни
1	DR	9095	DJ 284A, km 0+000-km 1+176
Total		9095	

B. Date referitoare la constructii

Cod Constr.	Destinatia	Suprafata construita la sol (mp)	Mentiuни
Total			

Suprafața totală măsurată a imobilului = 9095 mp

Suprafața din act = mp

CERTIFICAT
 DE EXECUȚIE
 DE REALIZARE A MĂSURĂTORILOR LA TEREN, CORECTITUDINEA
 ÎNTOCMIȚII PLANULUI CADASTRAL ȘI CORESPONDENȚA ACESTEA CU
 REALIZAREA DIN TEREN
 SEMNĂTURA ȘI ȘTAMPILA
 DATA: 16.11.2022

CHIMU ADRIAN
 SERIA RC-VS-F Nr. 174
 CATEGORIA C

Inspector
 Confirm introducerea imobilului în baza de
 date integrată și atribuirea numărului
 cadastral
 Semnătura și parafa
 Data
 Ștampila BCPI