


Planșa A01	Titlu planșei : PLAN DE SITUATIE	Data 04/2021	Desenat arh. Andreea Ionela
Proiectat	Amplasament : Baza de apă, stație pompă și împrejmuire, jud. Vaslui, Com. Grivița, extravilan, țaria 110, parcela 2054/22	Scara 1/5000	arh. Tudorancea Adi
			arh. Ana Matevoici
S.C. ARHIDESKVISION S.R.L.	Beneficiar :	Semnatura	arh. Ion Banas
			arh. Ion Banas
Format A2	Retenat / nr./data	Semnatura	Num și prenume
135/2021	Beneficiar :	1726/11012016 CUI: RO 35389688 TEL: 0742 801 801 www.arhidesk.ro arhidesk@gmail.com	Num și prenume
Proiect nr.			



# PLAN DE SITUATIE - DETALIU -

- LEGENDA:
- LIMITA TEREN PROPRIETATE
  - ▲▲▲ ACCES PIETONAL
  - ▲▲ ACCES CAROSABIL
  - BAZIN ASPIRANTE
  - PLATFORMA BALASTATA
  - PLATFORMA PENTRU PTAB
  - PLATFORMA POMPE
  - WC
  - IMPREJMUIRE

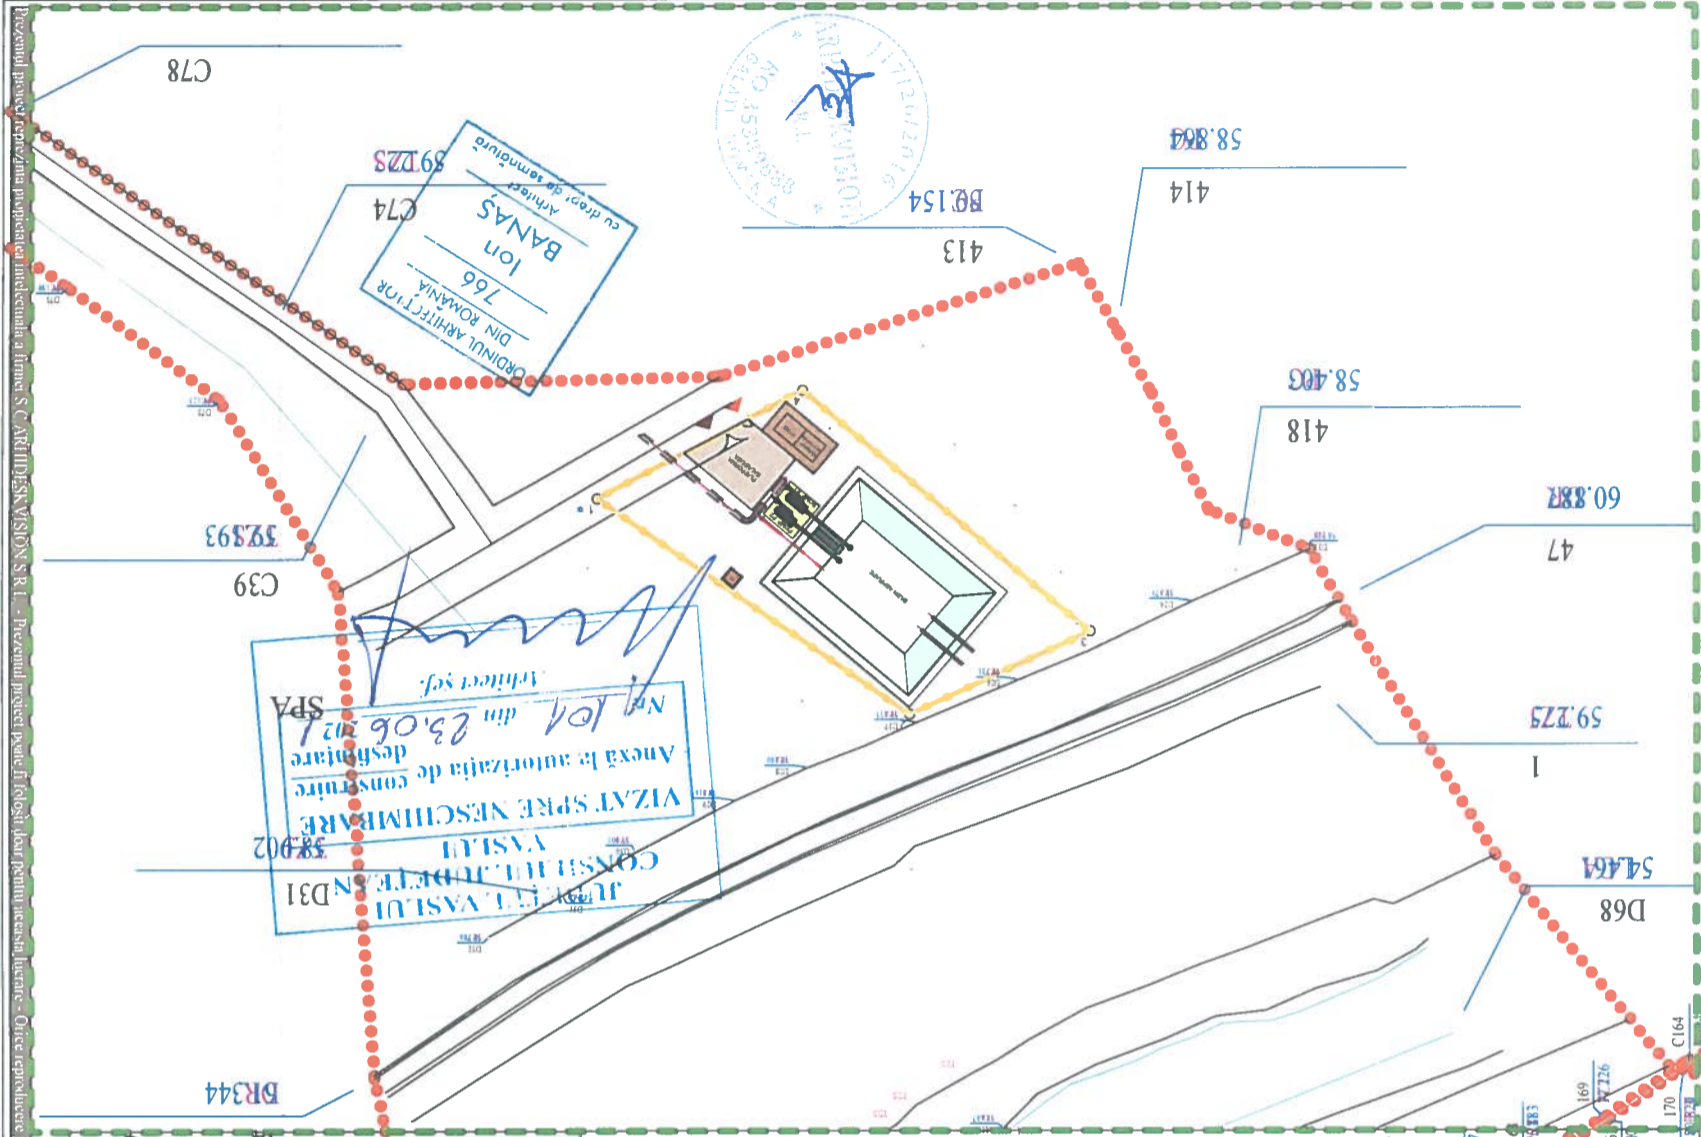

# PLAN DE SITUATIE

Stație de pompă  
Stalp electric



Proiectul prezintă rezerva de proprietate intelectuală a firmei S.C. ARHIDESKVISION S.R.L. - Prezentul proiect poate fi folosit doar pentru necesitățile prezentate. Orice reproducere, parțială sau totală, este interzisă. S.C. ARHIDESKVISION S.R.L.