




COLUL SILVIC RODOC

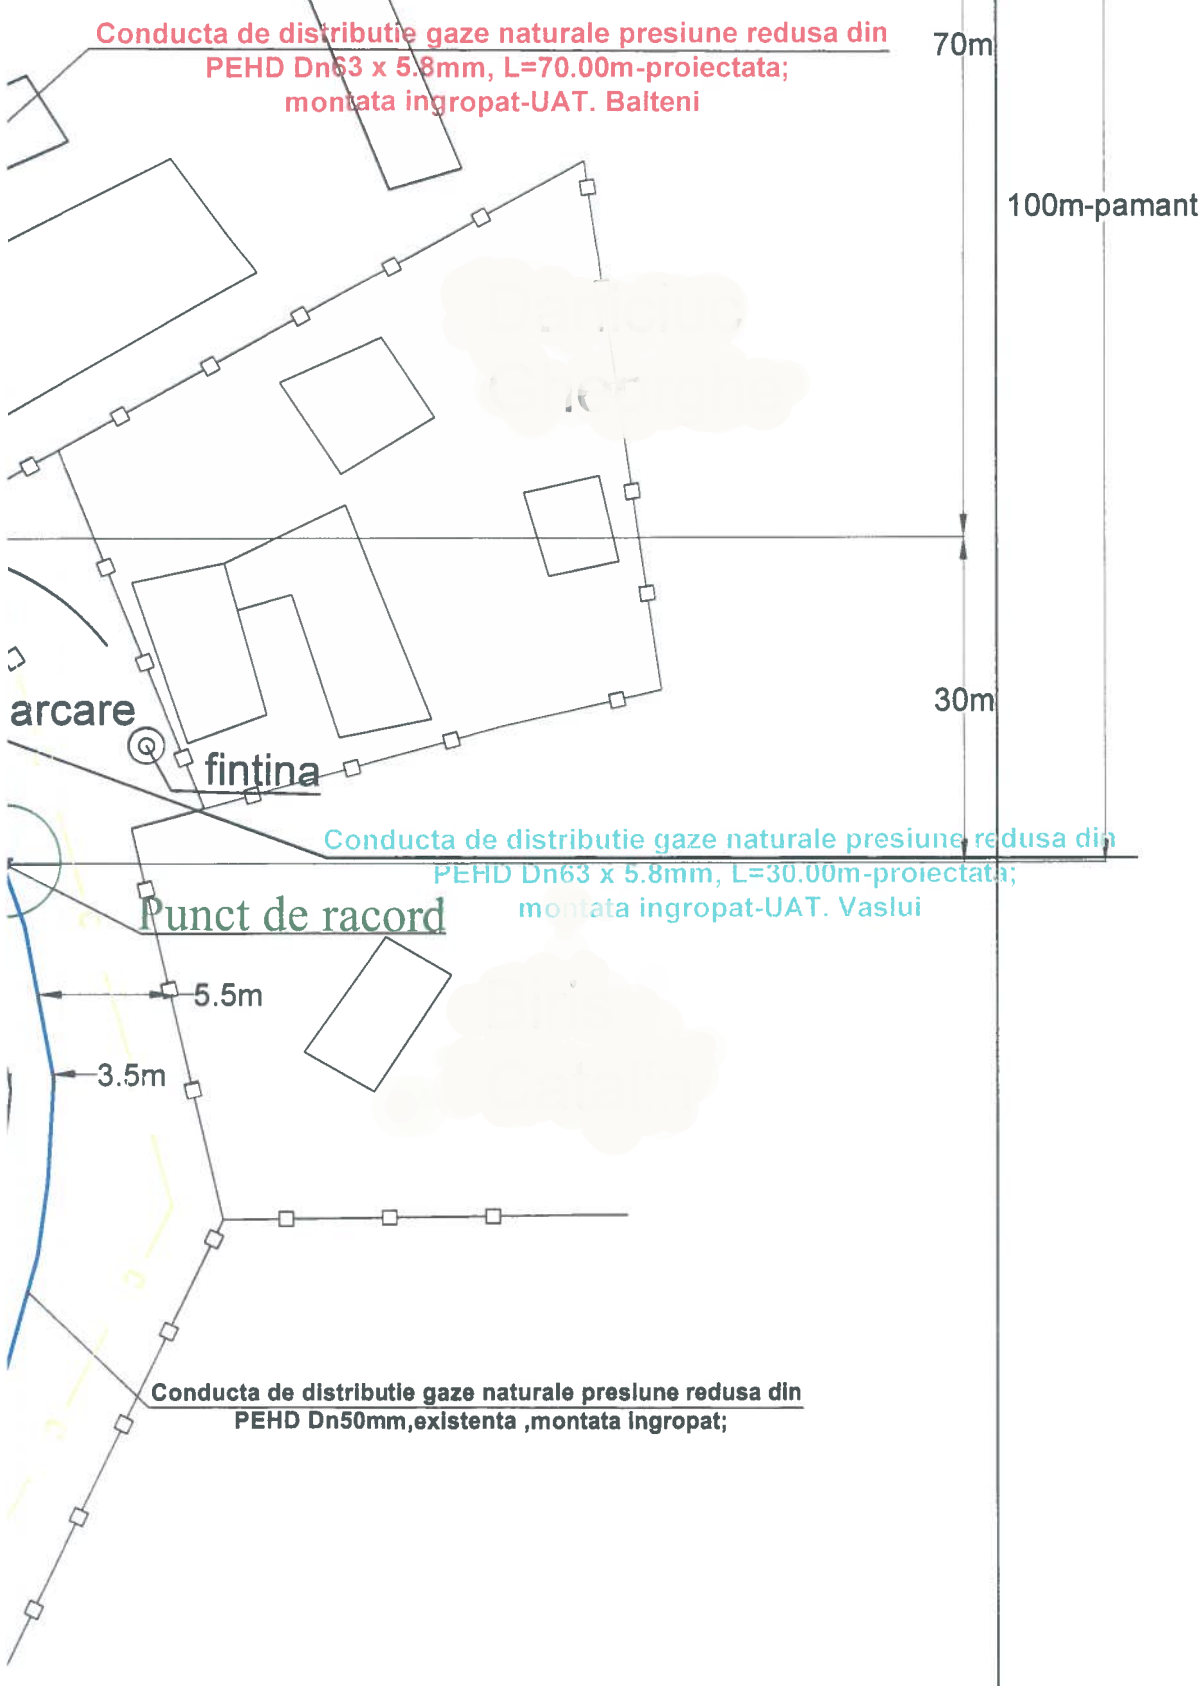

Racorduri g.n. proiectate montate ingropat-Str.C-tin Brincoveanu

Nr.crt.	imobil	Material/Diametru (mm)	Lungime (m)	Qi(mc/h)
1	Bloc Ocol Silvic	PE 40-individual	14m	33.36mc/h
2	Ocol Silvic Brodoc	PE 32-individual	1m	3.74mc/h

**JUDETUL VASLUI
CONSILIUL JUDETEAN
VASLUI**
VIZAT SPRE NESCHIMBARE
Anexă la autorizația de construire
destinată
Nr. 110 din 01.07.2021
Arhitect șef:



**APROBAT
19. IUN. 2021**

SC GAZ EST SA VASLUI - SERV. ASD
Conducta de distribuție/racordul/SRM/PRM gaze naturale proiectat are următoarele caracteristici: tip conductă PE, diametru 63, debit total instalat 34,10 mc/h. Proiectul corespunde d.p.d.v. tehnic prevederilor NTPE aprobate prin Ord. ANRE nr. 89/2018.
Conducta de distribuție/racordul/SRM/PRM gaze naturale se va racorda în conducta/racordul g.n. presiune redusă existent în exploatare, PIF în anul 2011 conform CTR. 104/25/2002
Data 16.06.2021 Serv. ASD

SC GAZ EST SA VASLUI - SERV. ASD
Conducta de distribuție/racordul/SRM/PRM gaze naturale proiectat are următoarele caracteristici: tip conductă PE, diametru 40,32, debit total instalat 33,45 mc/h, 3,74 Proiectul corespunde d.p.d.v. tehnic prevederilor NTPE aprobate prin Ord. ANRE nr. 89/2018.
Conducta de distribuție/racordul/SRM/PRM gaze naturale se va racorda în conducta/racordul g.n. presiune redusă existent în exploatare, PIF în anul 2011 conform CTR. 104/25/2002
Data 16.06.2021 Serv. ASD

SC GAZ EST SA VASLUI
Conducta de distribuție/racordul/SRM/PRM gaze naturale proiectat, regim de presiune redusă
AVIZAT PENTRU EXECUȚIE
Proiectul corespunde d.p.d.v. tehnic și poate fi executat cu respectarea prevederilor NTPE aprobate prin Ord. ANRE nr. 89/2018 cap. VI; VII; IX+XIII.
Lucrarea se va executa pe răspunderea instalatorilor autorizați ANRE conform legislației în vigoare.
AVIZAT PENTRU RACORDARE LA SD ÎN FUNCȚIUNE, ÎN EXPLOATARE
DIRECTOR GENERAL

NUME: OLTEI MARIAN
CNP: 191200132
INSTALATOR AUTORIZAT GAZE NATURALE
TIP: PGD,PGIU - PROIECTARE
LEGITIMATIE NR.201200132; 101200140,
data:03.01.2020,Semnatura


NUME: CRACIUN GABRIEL
CNP: 504170064
INSTALATOR AUTORIZAT GAZE NATURALE
TIP: EGD,EGIU - EXECUTIE
LEGITIMATIE NR.504170064; 404170124,
data:07.04.2016,Semnatura

**APROBAT,
DIRECTOR GENERAL,
ING. TIGHICI ADRIAN**

ARI SI PERETII FARA ASPERITATI
Z. UN PAT DE NISIP DE 15 CM.
RPUIT IN SANT, SE ACOPERA CU NISIP CU O GROSIME DE 15CM

ATURILOR PT POZAREA CONDUCTELOR DE GAZE NATURALE, SE VA SOLICITA PREZENTA
E DE UTILITATI SUBTERANE(DEL GAZ GRID, TEL, EKOM, AJUA VAS);
I CU EXACITATE POZITIA TUTUROR INSTALATIILOR SI CONSTRUCTIILOR SUBTERANE,
SI MECANIZAT CU DEOSEBITA GRIJA PT A NU DETERIORA CELALALTE INSTALATII SI CONSTRUCTII
RMITATE CU PREVEDERILE DIN ORDIN 89/2018 CONDUCTELE DE GAZE NATURALE
J ALTE CONSTRUCTII SUBTERANE.
LA TERMINAREA COMPLETA A LUCRARILOR SE VA UTILIZA SEMNALIZATOARE DE ZI SI DE NOAPTE,
DIRIJATA DE O PERSOANA INSTRUITA IN ACEST SCOP.
U CONSTRUCTII SUBTERANE, CONDUCTA DE GAZE NATURALE SE VA MONTA
CABULUI TRAVERSAT LA DISTANTA DE 200mm.
ROSABILE, PARCAJE SI IN CAZUL SI IN CAZUL, IN CARE
ATE FI ASIGURATA, CONDUCTA DE GAZE NATURALE VA FI INTRODUSA INTR-UN TUB DE PROTECTIE,
E DISTRIBUTIE A GAZELOR NATURALE VOR INCEPE
TEMATIZARE PE VERTICALA
MENAJATE SI POZAREA IN TEREN A TUTUROR CELORLALTE
LUCRARILOR DE FOLOSINTA GENERALE.

Proiectant:	Gaz Est S.C. GAZ - EST S.A. VASLUI / ROMANIA	Executant:	Gaz Est S.C. GAZ - EST S.A. VASLUI / ROMANIA	Denumire Proiect:	EXTINDERE CONDUCTA GAZE NATURALE PRES REDUSA	Nr. Plansa:	G1
Proiectat:	Ing. Oltei Marian	Scara:	%	Denumire Plansa:	PLAN DE SITUATIE		
Desenat:	Ing. Oltei Marian			Faza:	135/2021 P.TH. + D.D.		
Verificat:	Ing. Mazilu Delia						rev.1

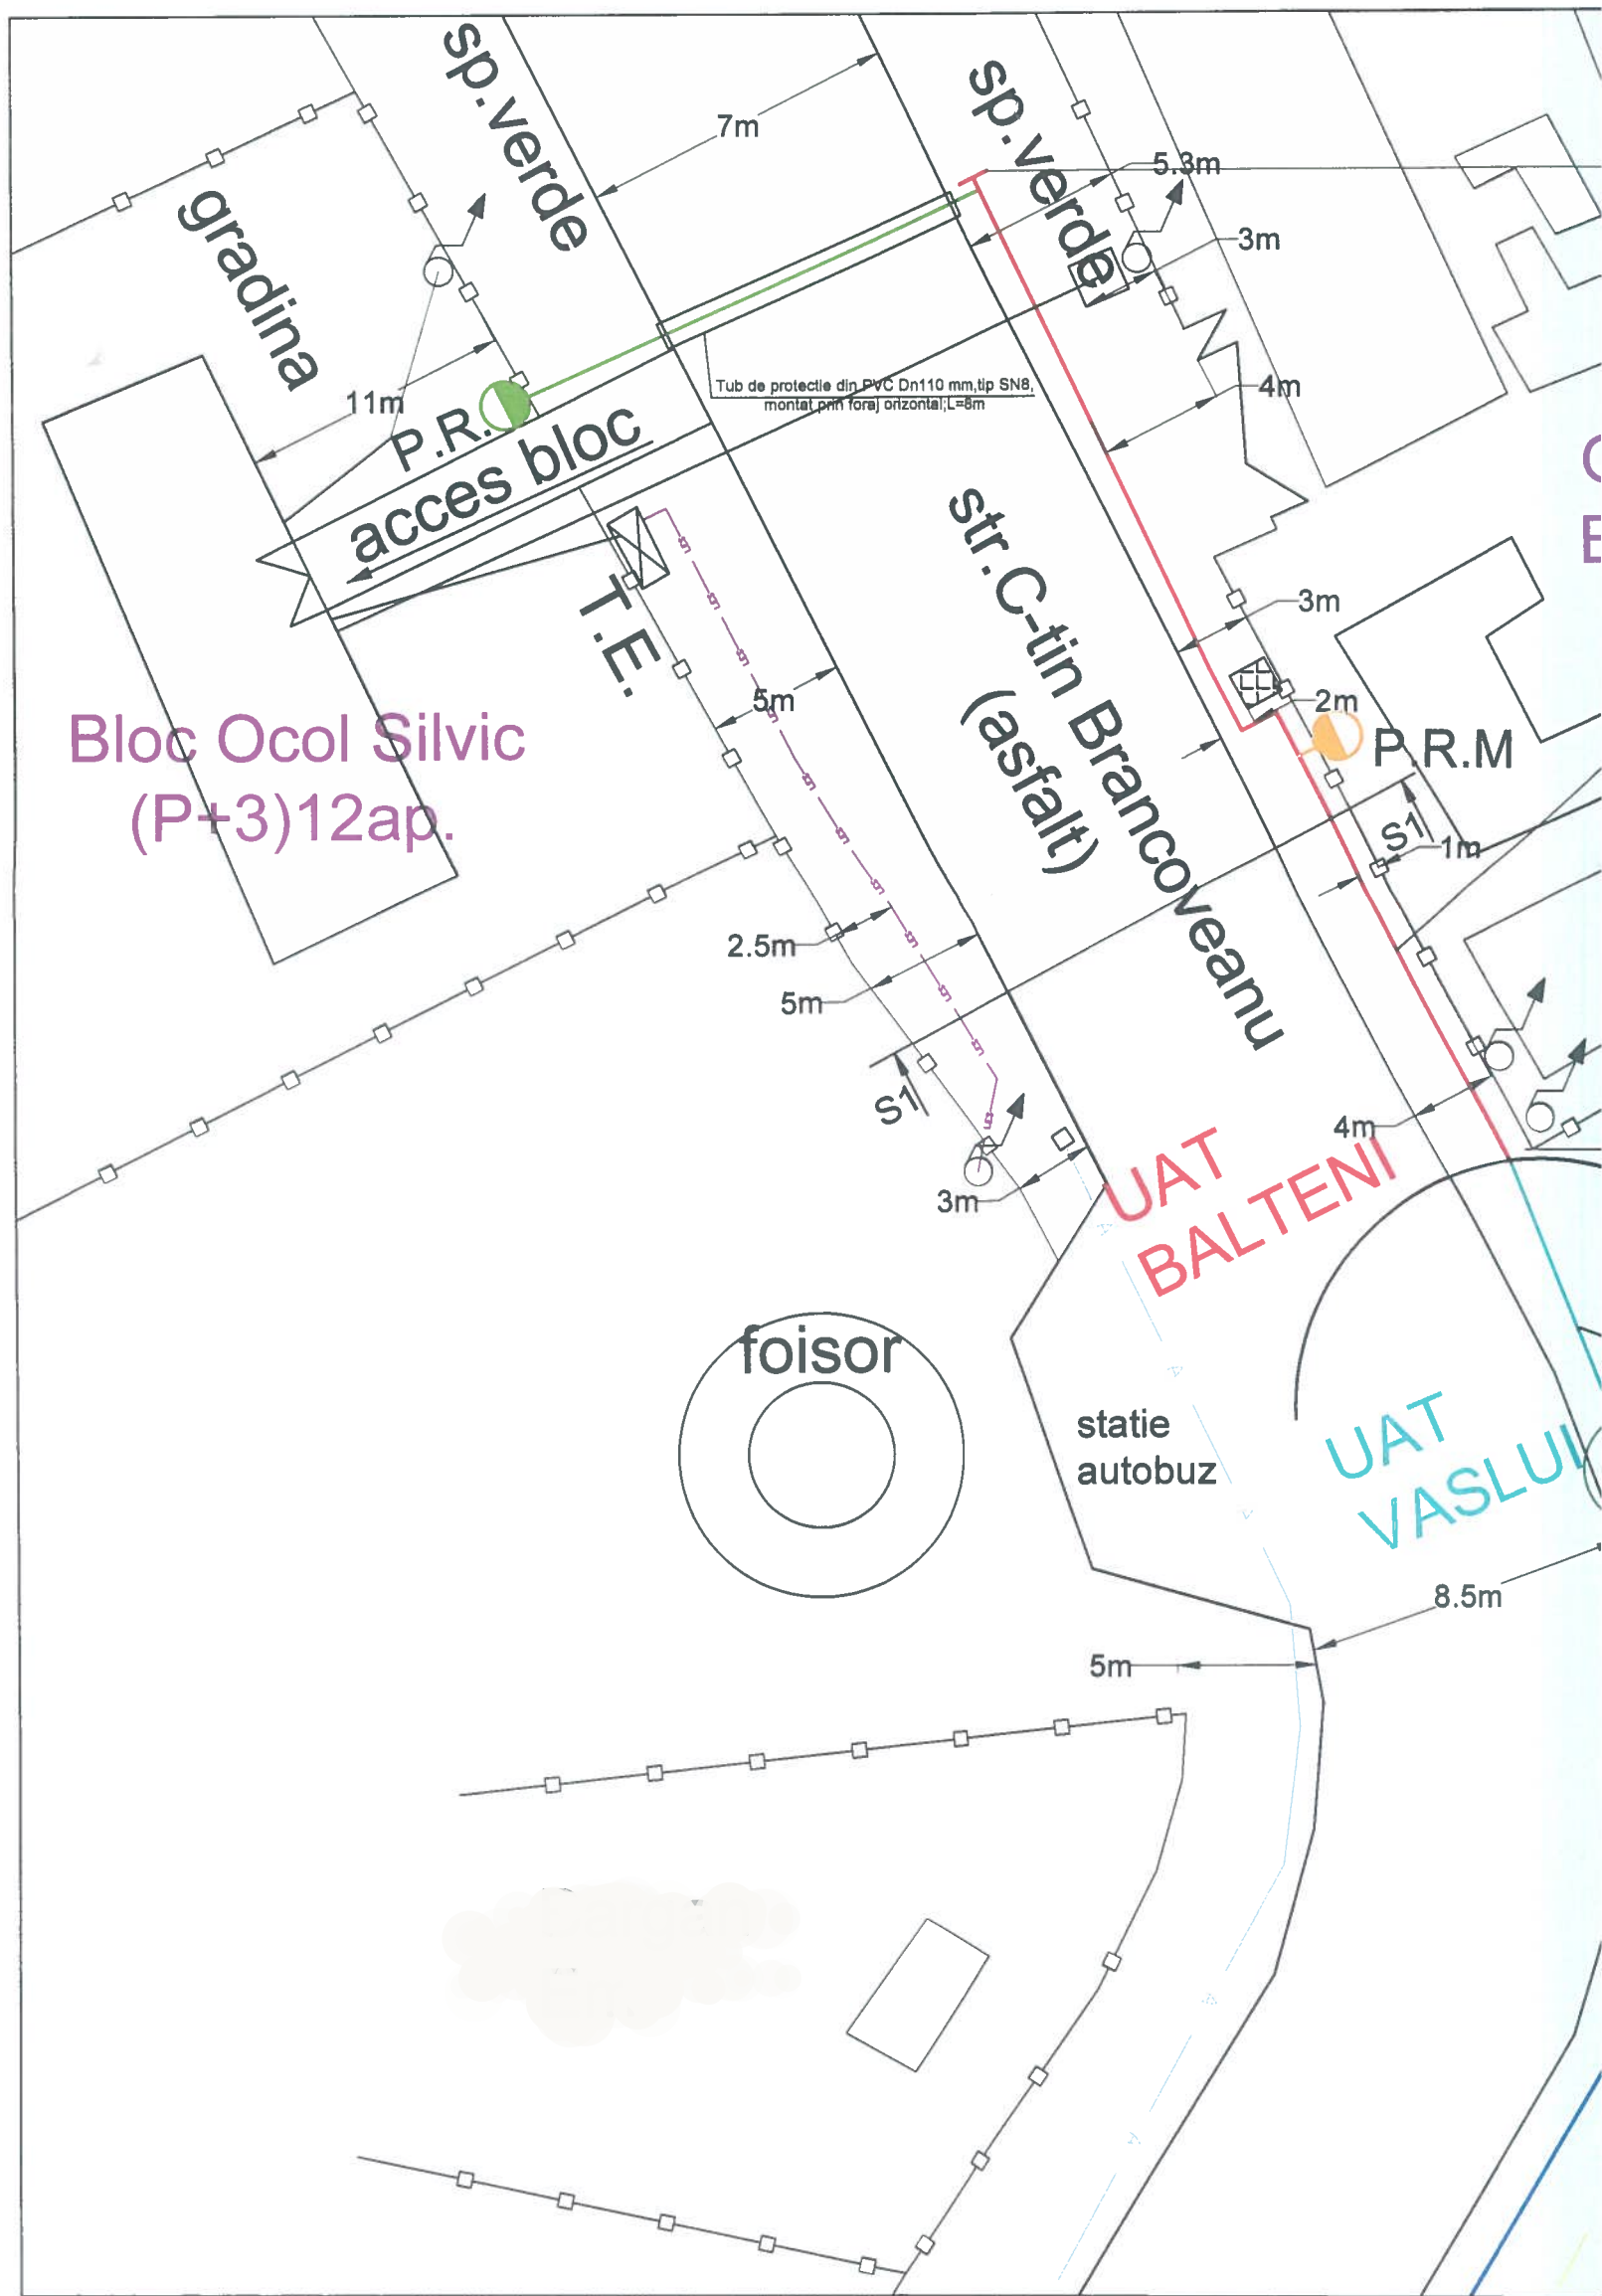

LEGENDA

- OBIECTIVE STUDIATE;
- CONDUCTA G.N. PRESIUNE REDUSA DIN PE Ø50mm, EXISTENTA;
- CONDUCTA G.N. PRESIUNE REDUSA DIN PE Ø63mm, L=30m PROIECTATA (LIMITA UAT VASLUI);
- CONDUCTA G.N. PRESIUNE REDUSA DIN PE Ø63mm, L=70m PROIECTATA (LIMITA UAT BALTENI);
- RACORD G.N. INDIVIDUAL PRESIUNE REDUSA DIN PE Ø40mm, L=14m PROIECTAT PT.BLOC OCOL SILVIC ;
- RACORD G.N. INDIVIDUAL PRESIUNE REDUSA DIN PE Ø32mm, L=1m PROIECTAT PT. OCOL SILVIC ;
- CONDUCTA APA,EXISTENTA;
- CONDUCTA CANALIZARE,EXISTENTA;
- LINIE ELECTRICA SUBTERANA,EXISTENTA;

NOTA SAPATURA SANT:

-FUNDUL SANTULUI VA FI FARA DEI
 PT. A NU DETERIORA CONDUCTELE
 -PE FUNDUL SANTULUI SE VA PREVI
 -DUPA INTRODUCEREA TRONSONUL

CONDITII DE MONTAJ:

-INAINTE DE TRASARE SI INCEPERE/
 IN TEREN A DELEGATILOR DETINA
 -SE VOR EXECUTA SONDAJE PT. A S1
 -SAPATURILE SE VOR EXECUTA MA
 SUBTERANE SI SUPRATERANE IN CC
 NU VOR TRAVERSA CANALE,CAMIN
 -DE LA INCEPEREA SAPATURILOR SI
 IAR UNDE ESTE CAZUL, CIRCULATIA
 -LA INTERSECTIA CU ALTE INSTALA
 DEASUPRA CONDUCTEI CANALULUI
 -LA SUBTRAVERSAREA DE STRAZI,A
 DISTANTA MINIMA DE PROTECTIE N
 -LUCRARILE DE MONTAJ PT. RELE
 DUPA EXECUTAREA LUCRARILOR DI
 PT. ADUCEREA TERENULUI LA COTE
 INSTALATI SAU CONSTRUCTII AFER