


Prezentul proiect reprezinta proprietatea intelectuala a firmei s.c. MaTeo Arhitect Design s.r.l., Barlad, Vaslui - Prezentul proiect poate fi folosit doar pentru aceasta lucrare - Orice reproducere partiala sau totala poate fi facuta doar cu acordul prealabil al s.c. MaTeo Arhitect Design s.r.l., Barlad, Vaslui.

Nr.cadastral 76511	Suprafata masurata 1500.00	Adresa Imobilului Extravilan T54/P1019/33 Satul Nou
Cartea Funciara nr.	U A T	Com. Pogana DE TEAN

STAT SPRE NESCHIMBARE
 la autorizatia de construire
 destinata
 nr. III din 01.07.2021
 arhitect sof.

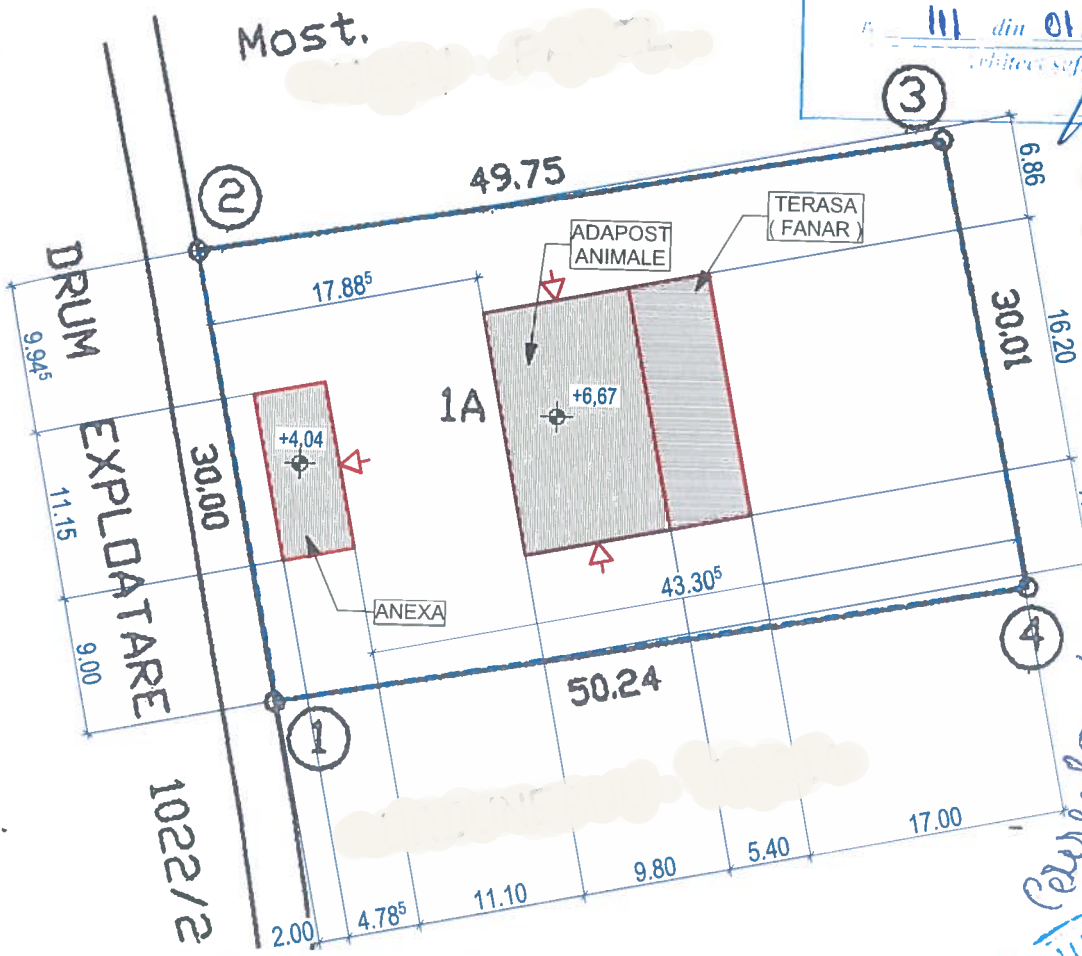

Permis 8563/01.05.2021
 FILICHE DANIEL

DIACONU C. DANIEL
 ROMANIA
 VERIFICATOR PROIECTE
 ORDINUL ARHITECTILOR
 DIN ROMANIA
 3759

A. Date referitoare la teren				
Nr. parcela	Categoria de folosinta	Suprafata (mp)	Valoarea de impozitare(lei)	Mentuni
1	A	1500.00		
Total		1500.00		Datorita lipsei planului parter si a executat documentatia cu o localizare incerta a parcelei de teren

B. Date referitoare la constructie				
Cod constr.	Suprafata construita la sol (mp)	Valoarea de impozitare(lei)	Mentuni	
Total				


DENUMIRE PROIECT:
INTRARE IN LEGALITATE
ADAPOST ANIMALE SI ANEXA

BENEFICIAR:

ADRESA INVESTITIEI:
 Sat Pogana

PROIECTANT GENERAL:
 s.c. MaTeo Arhitect Design
 s.r.l., Barlad, Vaslui

PROIECTANT SPECIALTATE:
 s.c. MaTeo Arhitect Design
 s.r.l., Barlad, Vaslui

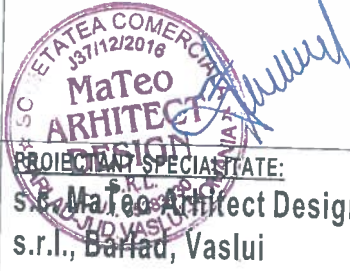

SEF PROIECT:
 c.Arhitect Daniel Cornel Amaricutei

PROIECTAT:
 c.Arhitect Daniel Cornel Amaricutei

DESENAT:
 c.Arhitect Daniel Cornel Amaricutei

VERIFICATOR TEHNIC ATESTAT M.L.P.A.T.:

EXPERT TEHNIC ATESTAT M.L.P.A.T.:

- Documentatie Tehnica Autorizare Constructie

PLAN DE SITUATIE


Faza | Plansa | Revizia
D.T.A.C. A-02 - 00

Proiect nr:
06


Scara:
1:500, 1:1000

Data:
31/03/2021

NOTE:
JUDEȚUL VASLUI
CONSILIUL JUDEȚEAN
VASLUI
VIZAT SPRE NESCIMBARE
 Avem la autorizația de construire
 Nr. III din 01.03 2021
 Arhitect șef.

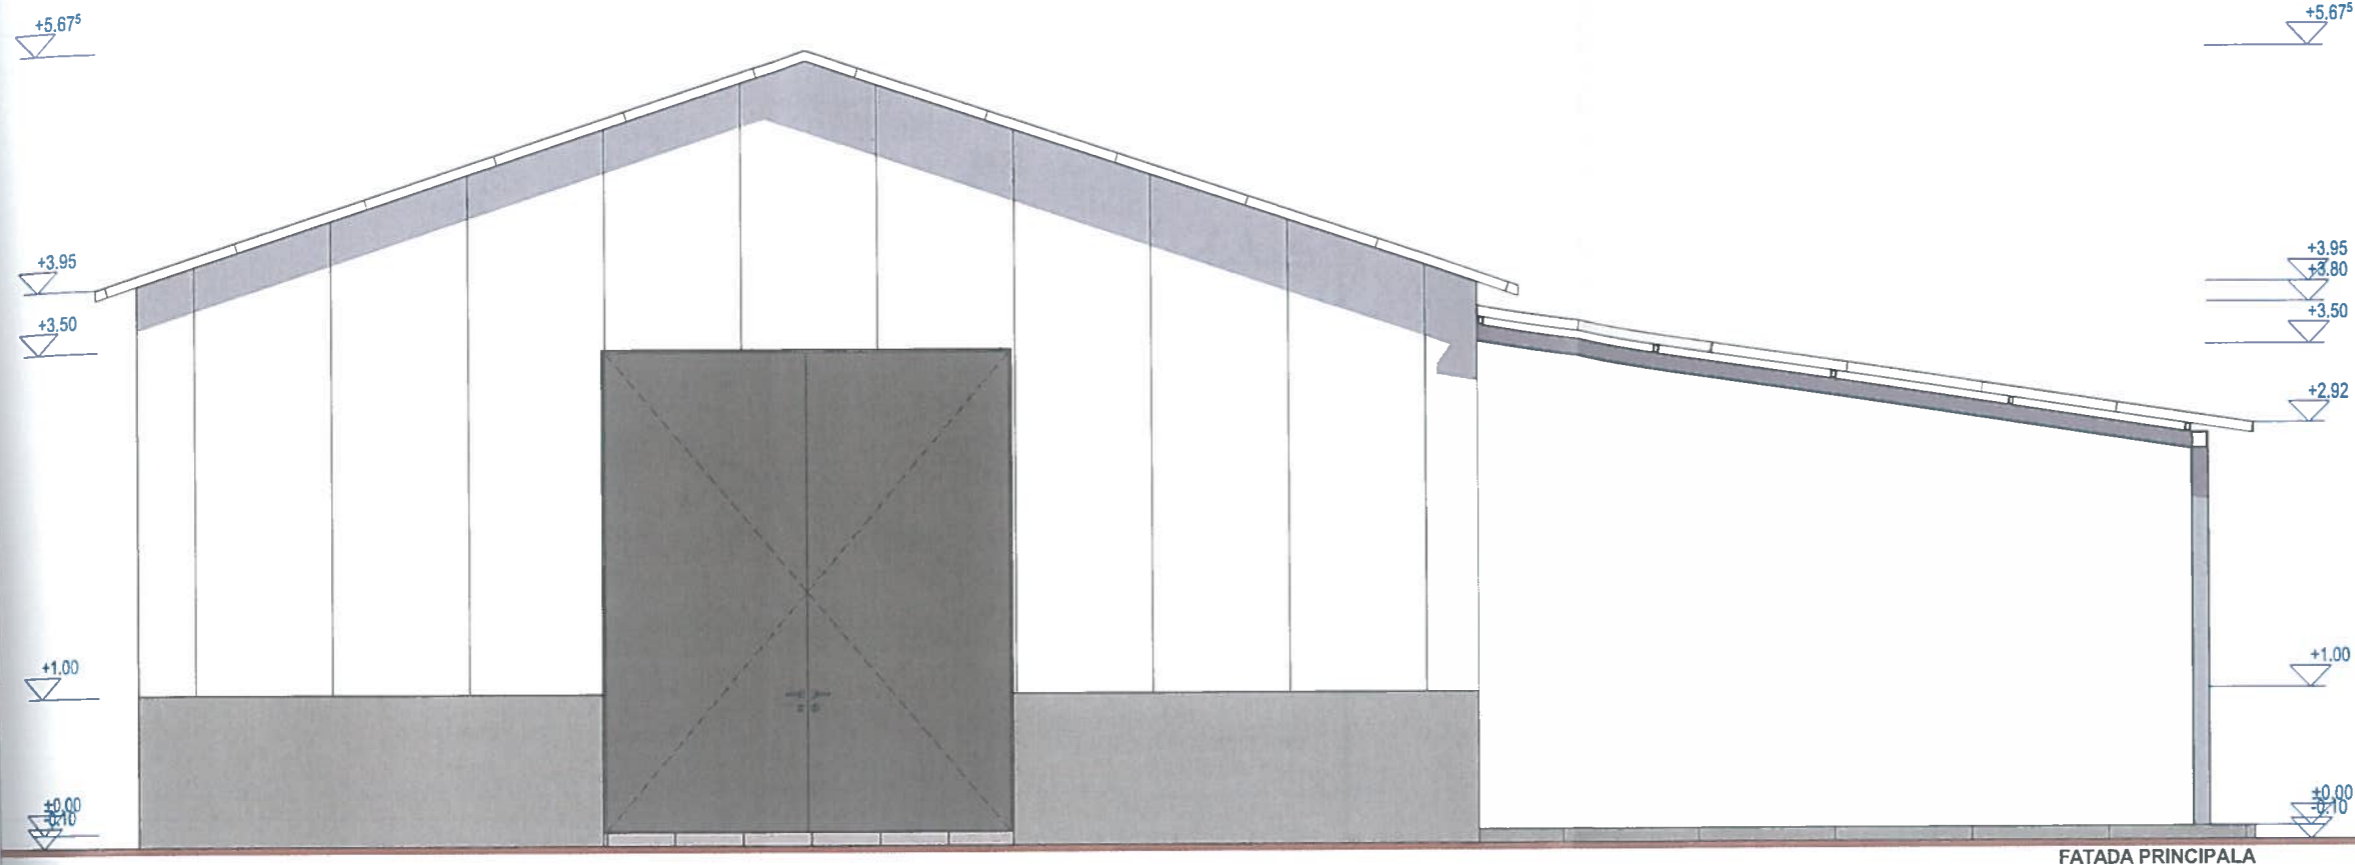

FATADA PRINCIPALA

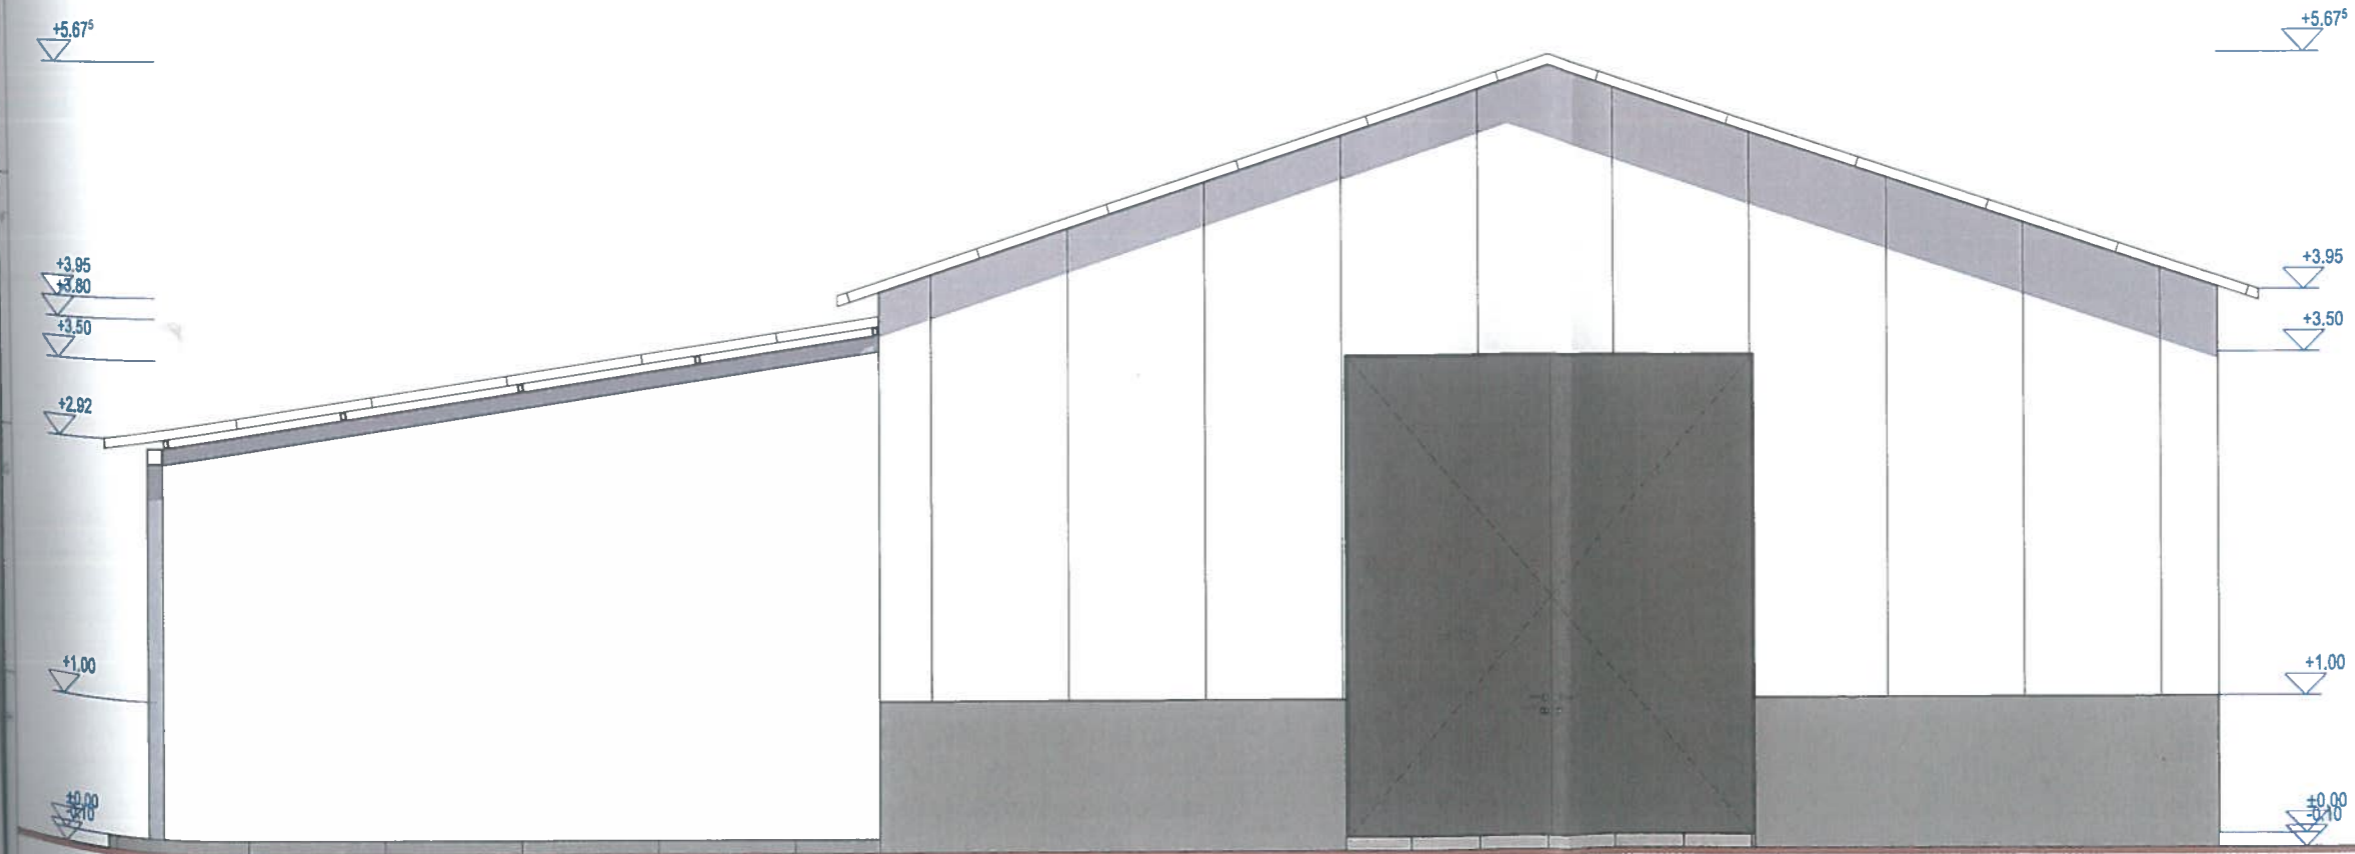

FATADA SECUNDARA

DENUMIRE PROIECT:
INTRARE IN LEGALITATE
ADAPOST ANIMALE

CLASA DE IMPORTANȚĂ - IV
 CATEGORIA DE IMPORTANȚĂ - D
 GRAD DE REZISTENȚĂ LA FOC - IV
 ARIA TERENULUI STUDIAT = 1.500 mp
 ARIE CONSTRUITĂ LA SOL = - mp
 ARIE CONSTRUITA DESFASURATA = - mp
 ARIE UTILA = - mp
 P.O.T. = 10,58 %
 C.U.T. = 0,106

BENEFICIAR:
 [Redacted]
ADRESA INVESTITIEI:
 [Redacted] NR. 14592

PROIECTANT GENERAL:
 s.c. MaTeo Arhitect Design s.r.l.
 Barlad, Vaslui
PROIECTANT SPECIALITATE ARHITECTURA:
 s.c. MaTeo Arhitect Design s.r.l.
 Barlad, Vaslui
PROIECTANT SPECIALITATE STRUCTURALA:
 s.c. Proconrot s.r.l., Barlad, Vaslui

PROIECTANT SPECIALITATE INSTALATII:
 s.c. Conenergy Plan s.r.l. Barlad,
 Vaslui

SEF PROIECT:
 c.Arhitect Daniel Cornel Amaricutei

PROIECTAT:
 c.Arhitect Daniel Cornel Amaricutei

DESENAT:
 c.Arhitect Daniel Cornel Amaricutei


VERIFICATOR TEHNIC ATESTAT M.L.P.A.T.:

EXPERT TEHNIC ATESTAT M.L.P.A.T.:

- Documentatie Tehnica Autorizare Constructie
FATADE PRINCIPALE
ADAPOST ANIMALE


Faza | Plansa | Revizia
 D.T.A.C. | A-07 | -

Proiect nr:
 06
 Scara:
 1 : 50
 Data:
 31/03/2021

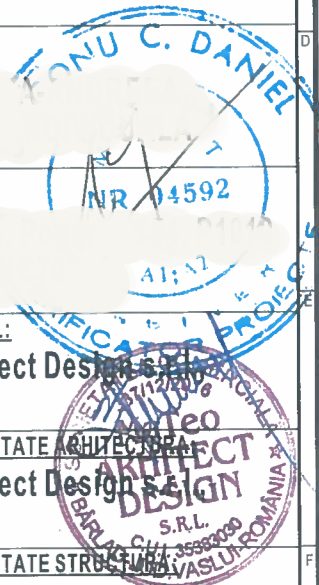

Prezentul proiect reprezintă proprietatea intelectuală a firmei s.c. MaTeo Arhitect Design s.r.l., Barlad, Vaslui - Prezentul proiect poate fi folosit doar pentru aceasta lucrare - Orice reproducere parțială sau totală poate fi făcută doar cu acordul prealabil al s.c. MaTeo Arhitect Design s.r.l., Barlad, Vaslui.

JUDEȚUL VASLUI
CONSILIUL JUDEȚEAN
VASLUI
VIZAT ÎN SCURT NERESPONSABIL
Anexa la autorizația de construcție
definitivă
nr. III din 01.04.2021
Arhitect (s.p.)

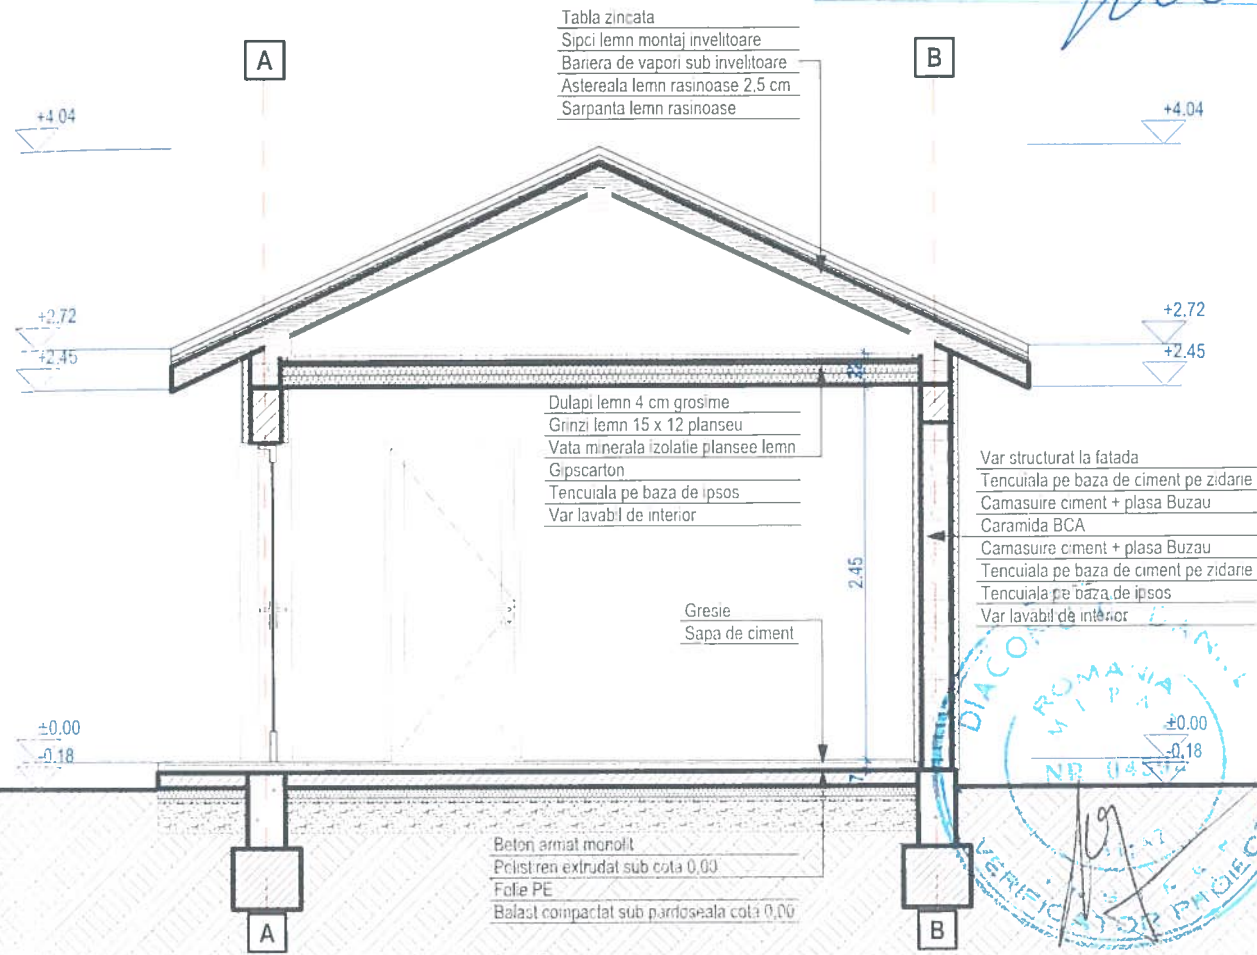

DIACON ROMANIA
ROMANIA
NIP 14
NR. 042
VERIFICATOR PROIECTE

DENUMIRE PROIECT:
INTRARE IN LEGALITATE
ADAPOST ANIMALE SI ANEXA

PROIECTANT GENERAL:
s.c. MaTeo Arhitect Design
s.r.l., Barlad, Vaslui

SEF PROIECT:
 c.Arhitect Daniel Cornel Amaricutei

PROIECTAT:
 c.Arhitect Daniel Cornel Amaricutei

DESENAT:
 c.Arhitect Daniel Cornel Amaricutei

VERIFICATOR TEHNIC ATESTAT M.L.P.A.T.:

BENEFICIAR:

ADRESA INVESTITIEI:

PROIECTANT SPECIALITATE:
s.c. MaTeo Arhitect Design
s.r.l., Barlad, Vaslui

EXPERT TEHNIC ATESTAT M.L.P.A.T.:

- Documentatie Tehnica Autorizare Constructie

SECTIUNE 01 ANEXA
PROPUSA EXPERTIZA

Proiect nr:
06

Scara:
1:50

Faza | Plansa | Revizia
 D T A C | A 07 | -

Data:
31/03/2021

NOTE:
JUDEȚUL VASLUI
CONSILIUL JUDEȚEAN
VASLUI
VIZAT SPRE NESCHIMBARE
 Anexă la autorizația de construire
 destinație
 Nr. III din 01.03 2021
 Arhitect șef. *[Signature]*

DENUMIRE PROIECT:
INTRARE IN LEGALITATE
ADAPOST ANIMALE

CLASA DE IMPORTANȚĂ - IV
 CATEGORIA DE IMPORTANȚĂ - D
 GRAD DE REZISTENȚĂ LA FOC - IV
 ARIA TERENULUI STUDIAT = 1.500 mp
 ARIE CONSTRUITĂ LA SOL = - mp
 ARIE CONSTRUITĂ DESFĂȘURATĂ = - mp
 ARIE UTILĂ = - mp
 P.O.T. = 10,58 %
 C.U.T. = 0,106

BENEFICIAR:
[Redacted]

ADRESA INVESTITIEI:
 Sat Pogana, c. *[Redacted]*


PROIECTANT GENERAL:
 s.c. MaTeo Arhitect Design s.r.l.
 Barlad, Vaslui
PROIECTANT SPECIALITATE ARHITECTURĂ:
 s.c. MaTeo Arhitect Design s.r.l.
 Barlad, Vaslui
PROIECTANT SPECIALITATE STRUCUTURĂ:
 s.c. Proconrot s.r.l., Barlad, Vaslui

PROIECTANT SPECIALITATE INSTALATII:
 s.c. Conenergy Plan s.r.l. Barlad,
 Vaslui

SEF PROIECT:
 c.Arhitect Daniel Cornel Amaricuței

PROIECTAT:
 c.Arhitect Daniel Cornel Amaricuței

DESENAT:
 c.Arhitect Daniel Cornel Amaricuței

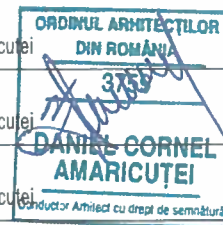

VERIFICATOR TEHNIC ATESTAT M.L.P.A.T.:

EXPERT TEHNIC ATESTAT M.L.P.A.T.:

- Documentatie Tehnica Autorizare Constructie	Proiect nr: 06
FATADE LATERALE	Scara: 1 : 50
ADAPOST ANIMALE	Data: 31/03/2021
Faza Plansa Revizia	
D.T.A.C. A-08 -	

FATADA LATERALA STANGA

FATADA LATERALA DREAPTA

