

Cap.3 – DATE CARACTERISTICE PRIVIND AMPLASAMENTELE ȘI CONSTRUCȚIILE

– Suprafața terenului 5 mp

– Situația terenului față de străzile adiacente _____

– Procentul de ocupare a terenului – POT²⁾: existent _____ % propus _____ %

– Coeficientul de utilizare a terenului – CUT²⁾: existent _____ propus _____

– Alinierea construcțiilor:

• Corpul de clădire cel mai avansat față de limita proprietății la stradă se află la _____ m.

• Distanțele minime ale construcțiilor față de vecinătăți sunt:

de _____ m față de limita de proprietate din _____

de _____ m față de limita de proprietate din _____

de _____ m față de limita de proprietate din _____

– Numărul de corpuri de clădiri _____ din care: existente _____ desființate _____ menținute _____ propuse _____ rezultate _____

– Suprafețe³⁾:

(m²)

Construcții	Suprafață construită	Suprafață desfășurată	Suprafață utilă	Suprafață locuibilă / nr. cam.
existente, din care:				
- desființate				
- menținute				
propuse	20			
TOTAL *)	20			

*Totalul rezultă prin însumarea suprafețelor înscrise la rubricile "menținute" și "propuse"

– Înălțimea construcțiilor propuse (în m)

CORP _____ CORP _____ CORP _____ CORP _____

Înălțimea la cornișă sau streășină				
Înălțimea maximă a construcțiilor				

– Numărul de niveluri

CORP _____ CORP _____ CORP _____ CORP _____

Existente				
Propuse				

– Caracteristici constructive și aspect exterior

CORP _____ CORP _____ CORP _____ CORP _____


Sistem constructiv				
Fundații				
Acoperiș (șarpantă / terasă)				
Sistem de încălzire				
Învelitoare (material / culoare)				
Finisaj exterior (material / culoare)				
Tâmplărie exterior (material / culoare)				

2) conform Legii nr. 350/2001 cu modificările și completările ulterioare și Hotărârea Guvernului nr. 525/1996 republicată

3) Documentul național de referință este STAS 4908 – 85

Capacități funcționale ale construcțiilor proiectate:

Construcții de locuințe *1)

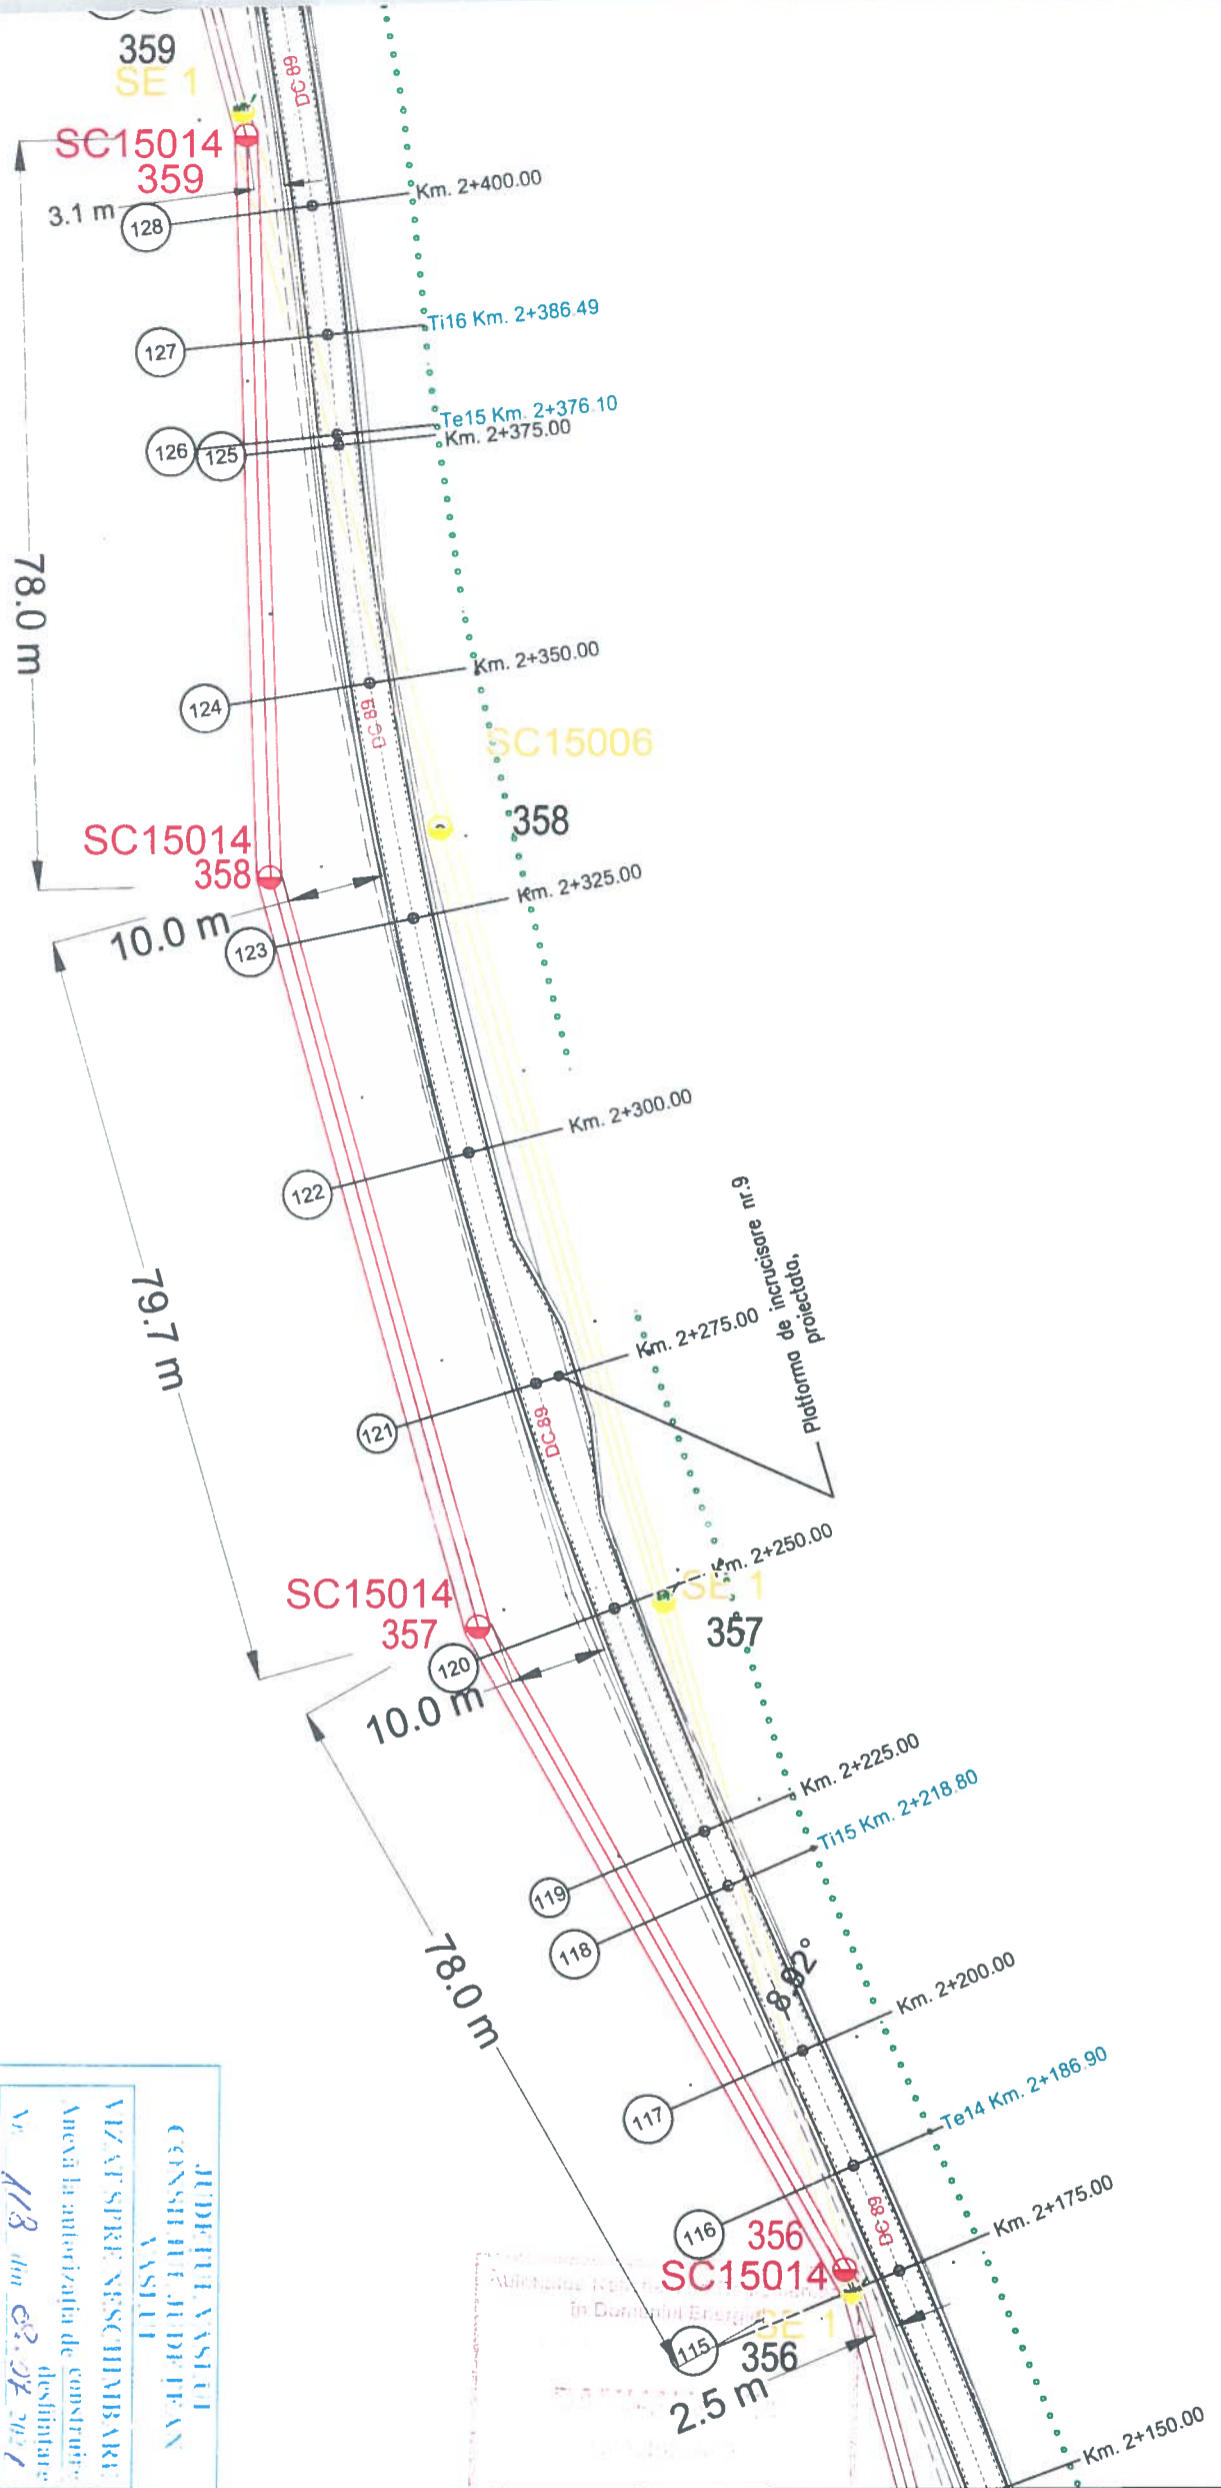


JUDEȚUL VASLUI
 CONSILIUL JUDEȚEAN
 VASLUI
 VIZAT SPRE REȘCHIMBARE
 AGENȚIA NAȚIONALĂ DE CONSTRUCȚII
 Nr. 118 din 08.07.2021
 desființare
 Tribuna scd.

Legenda:

- LEA 20 kV existentă
- LEA 20 kV ce se va demonta
- LEA 20 kV proiectată
- Stâlp ce se demontează
- Stâlp proiectat

VERIFICATOR/ EXPERT	NUME	SEMNAȚURA	CERINTA	Beneficiar:	Pr. nr. 25/2020
Elaborator: SC PROING SERV SRL Vaslui					
SPECIFICAȚIE	NUME	SEMNAȚURA	Scara:	Titlu proiect:	Faza: DTAC
ȘEF PROIECT	ing. Lucian DAMIAN		1:750		
PROIECTAT	ing. Mihai PÎSLARIU		Data:	Titlu planșă: Plan de situație proiectată	Planșa: A2
DESENAT	ing. Mihai PÎSLARIU		06.2021		



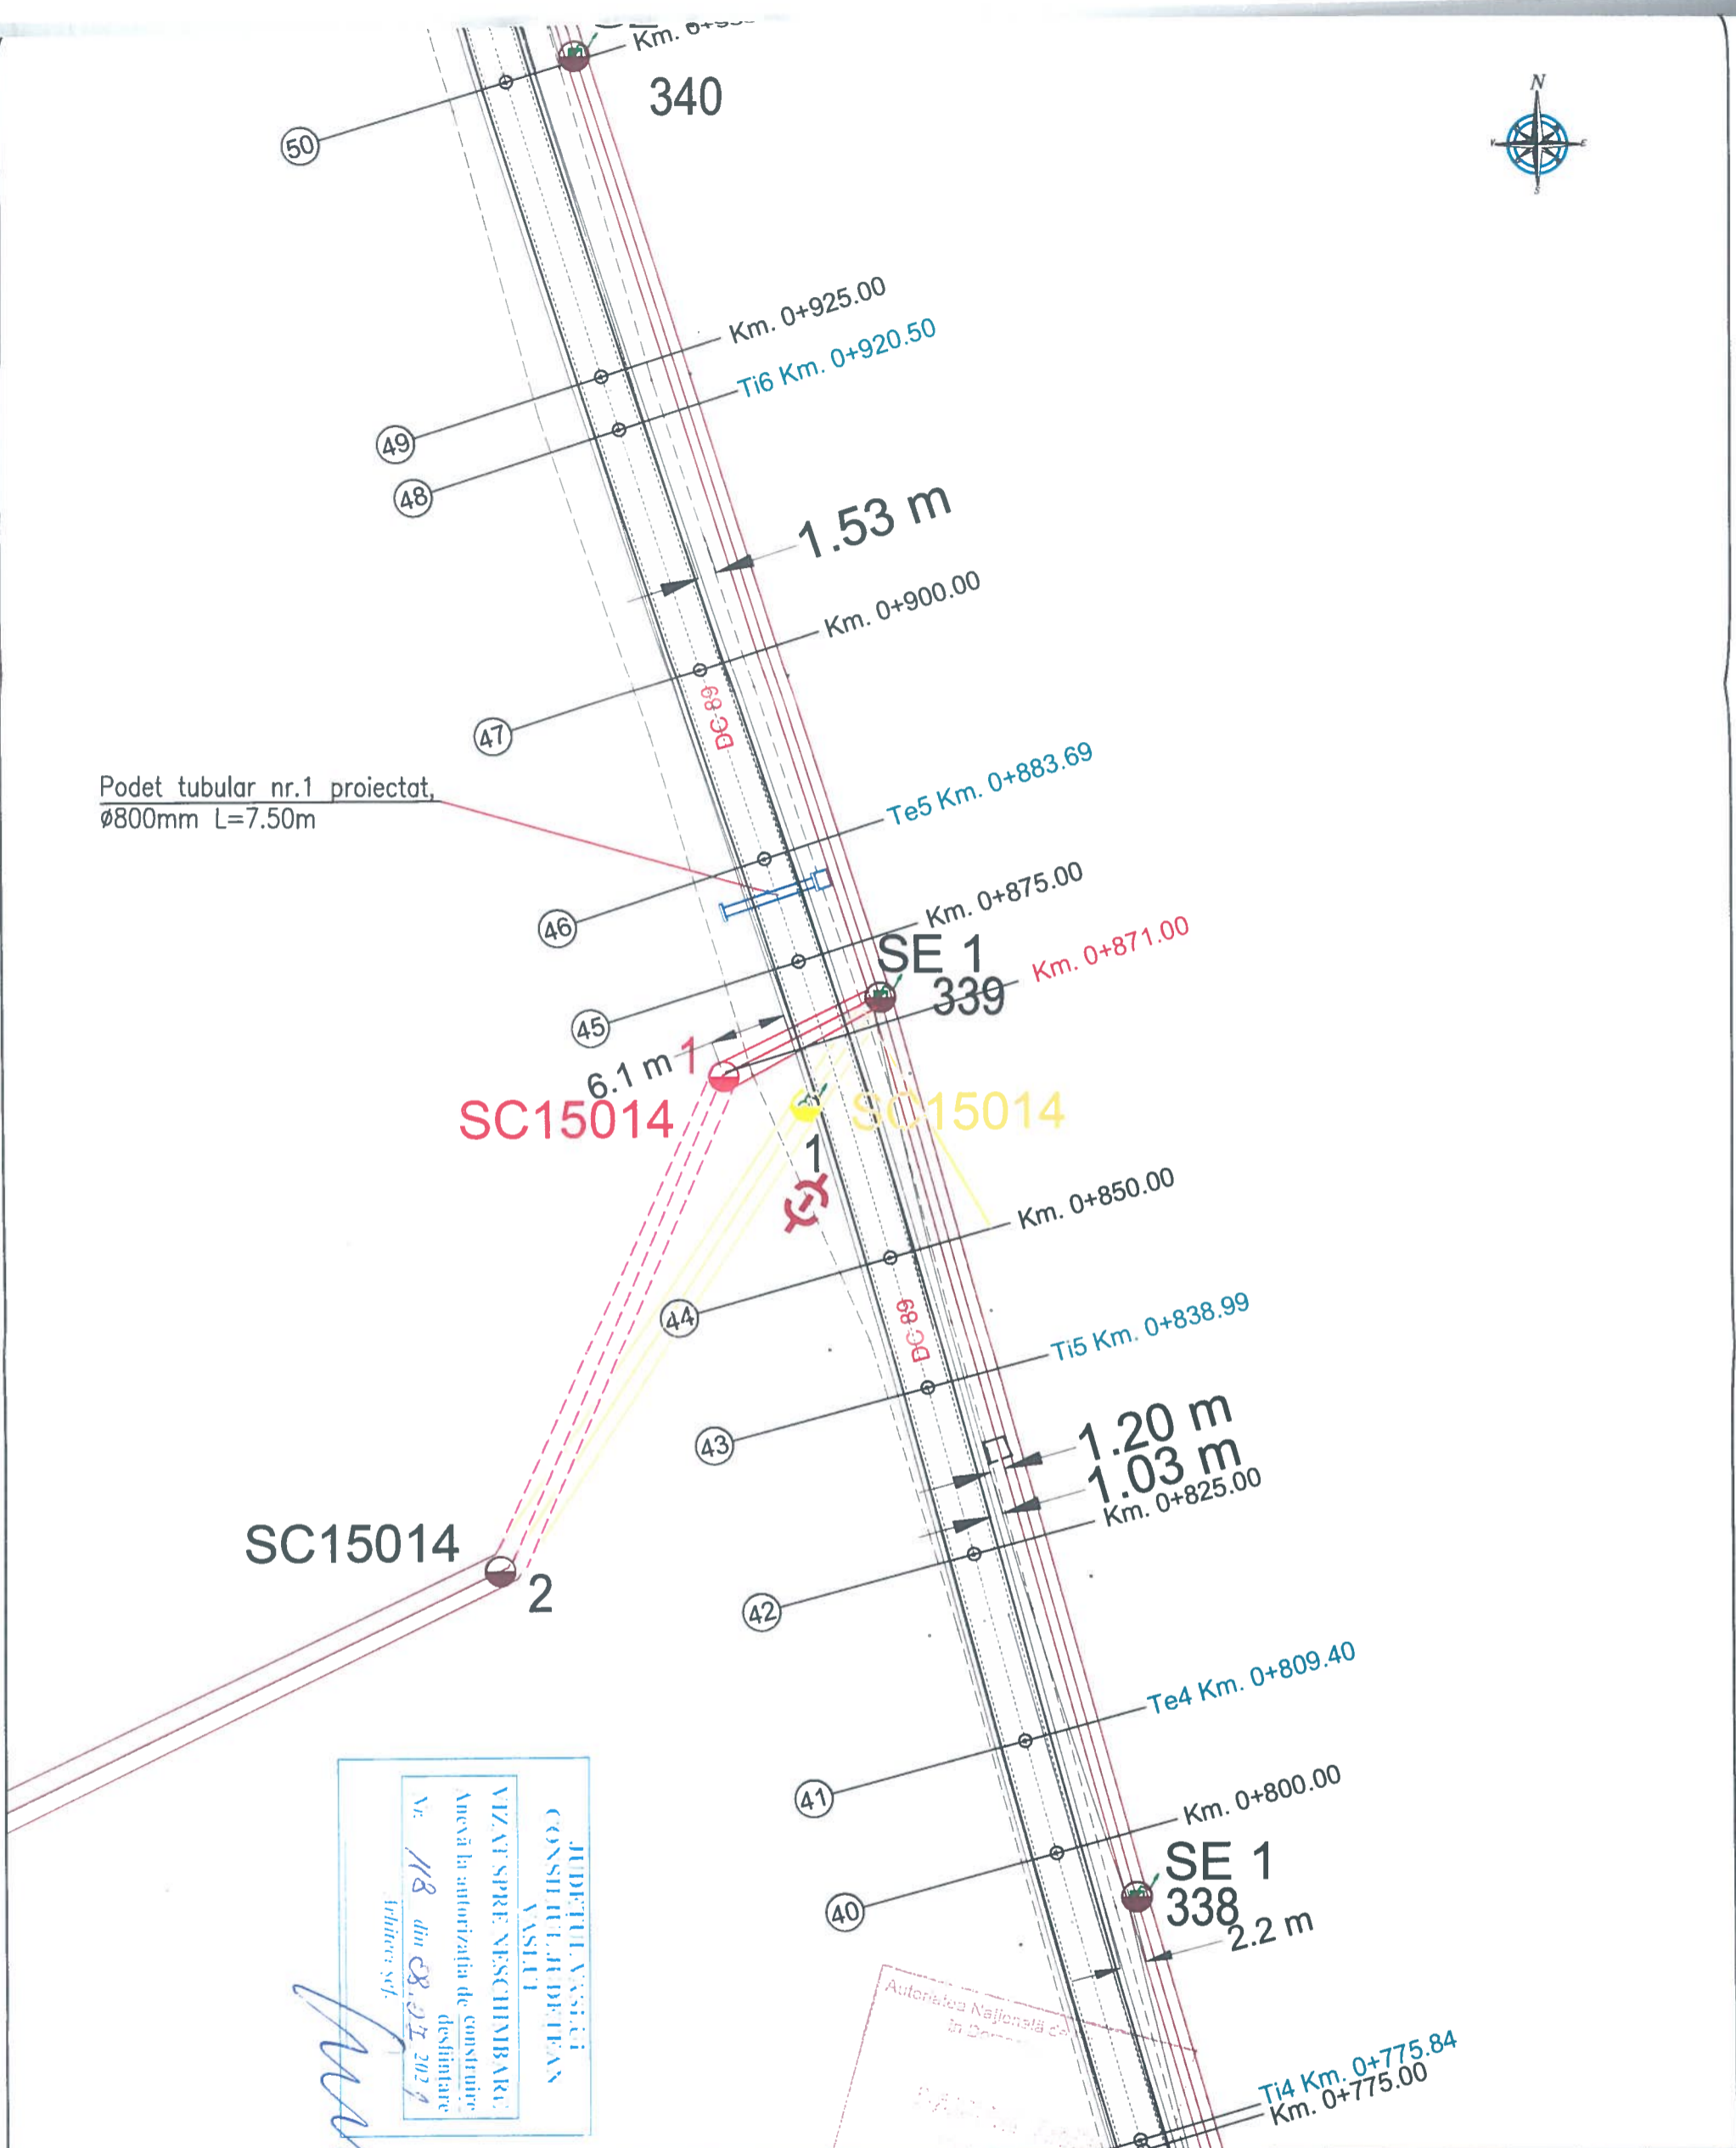

Podet tubular nr.1 proiectat,
Ø800mm L=7.50m

Județul Vaslui
CONSILIUL JUDEȚEAN
VASLUI
VIZAT SPRE NEȘCHIMBARE
Amenaj în autorizatia de construire
Nr. 118 din 08.07.2021
Inchiriere sct.

Legenda:

- LEA 20 kV existenta
- - - LEA 20 kV ce se va demonta
- - - LEA 20 kV proiectată (conductoare refolosite)
- LEA 20 kV proiectată
- Stâlp ce se demontează
- Stâlp proiectat

VERIFICATOR/ EXPERT	NUME	SEMNAȚURA	GERINTA	Beneficiar:		Pr. nr. 25/2020
Elaborator:			SC PROING SERV SRL Vaslui			
SPECIFICAȚIE	NUME	SEMNAȚURA	Scara:	Titlu proiect:		Faza: DTAC
ȘEF PROIECT	ing. Lucian DAMIAN		1:500			
PROIECTAT	ing. Mihai PIȘLARIU		Data:	Titlu planșă: Plan de situatie proiectata		Planșă: A3
DESENAT	ing. Mihai PIȘLARIU		06.2021			

