


VERIFICATOR/ EXPERT	CERINTA	NR.REF. VERIF.	BENEFICIAR:	NR. PROIECT
PROIECTANT:			RCS & RDS S.A.	rds
S.C. 3D ON OFFICE S.R.L.				VS11780
PROIECTANT:				FAZA
				DENUMIRE PROIECT:
				Construire stăte de baza pentru servicii de comunicatii electronice
				D.T.A.C.+D.E.
				Adresa emplasament: Sat Valeni, Jud. Vaslui, SITE VS11780
				PLANSĂ NR.
				CI-01

SUPRAFATA INCHIRIATA	225 mp
SUPRAFATA OCUPATA	100 mp

JUDEȚUL VASLUI
 CONSILIUL JUDEȚEAN
 VASLUI
 VIZAT SPRE NESCHIMBARE
 Anexă la autorizația de construire
 Nr. 122 din 18.08.2017
 Arhitect șef.

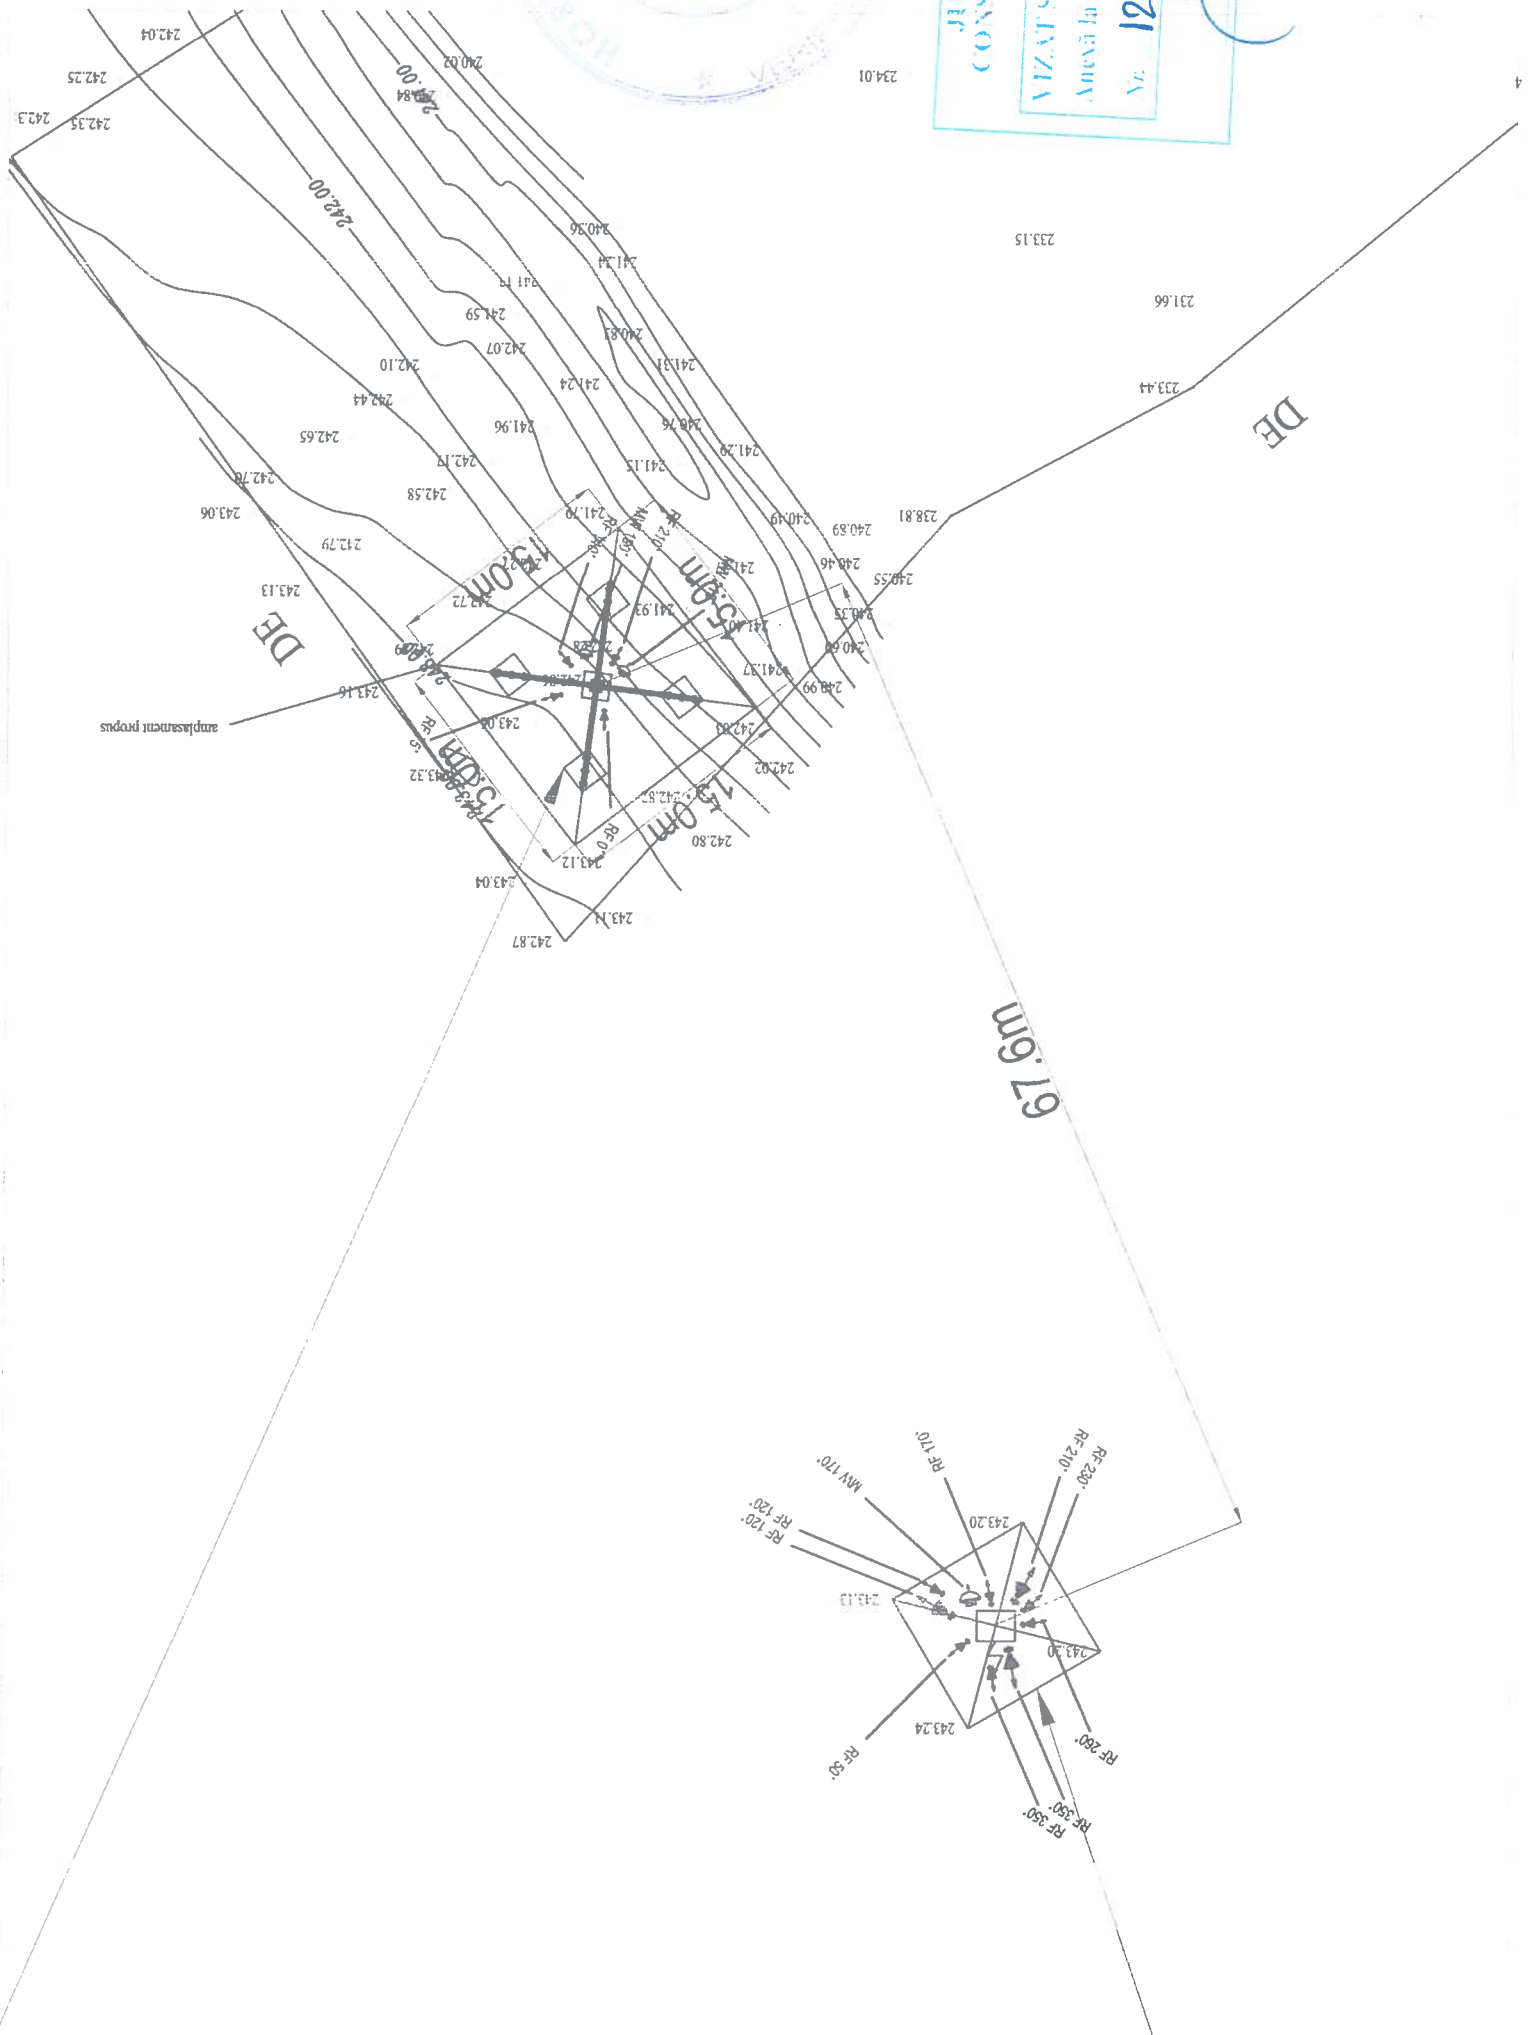

N: 46.60247°
 E: 28.07212°

N: 46.60304°
 E: 28.07181°

Site VS11780
 Sat Valeni, Jud. Vaslui

Pilon Orange h=30m
 Sat Valeni, Jud. Vaslui