


Proiect nr. 66	"Sistem de canalizare in sat Botești, comuna Botești, județul Vaslui"	Faza P.T.E.	Specificatie	Numele	Semnatura
			Set proiect	dr. Ing. Ioan Neagu	<i>[Signature]</i>
Plansa 2	PLAN DE SITUATIE GENERALA AMPLASARE LUCRARI PROPUSE	Data: 2018	Proiectat	Ing. C. Paraschivescu	<i>[Signature]</i>
			Desenat	Ing. C. Paraschivescu	<i>[Signature]</i>

Legenda

CP - Colector principal	—
CS - Colector secundar	—
SDJ - Subtraversare drum județean	—
SDS - Subtraversare drum satesc	—
CV - Camin vizitare	○
SPAU - Statie pompare ape uzate	●
CR - Conducta refulare	—
CVCR - Camin vane pe CR	○
SR - Subtraversare rau	—
Cond. alimentare cu apa potabila	—

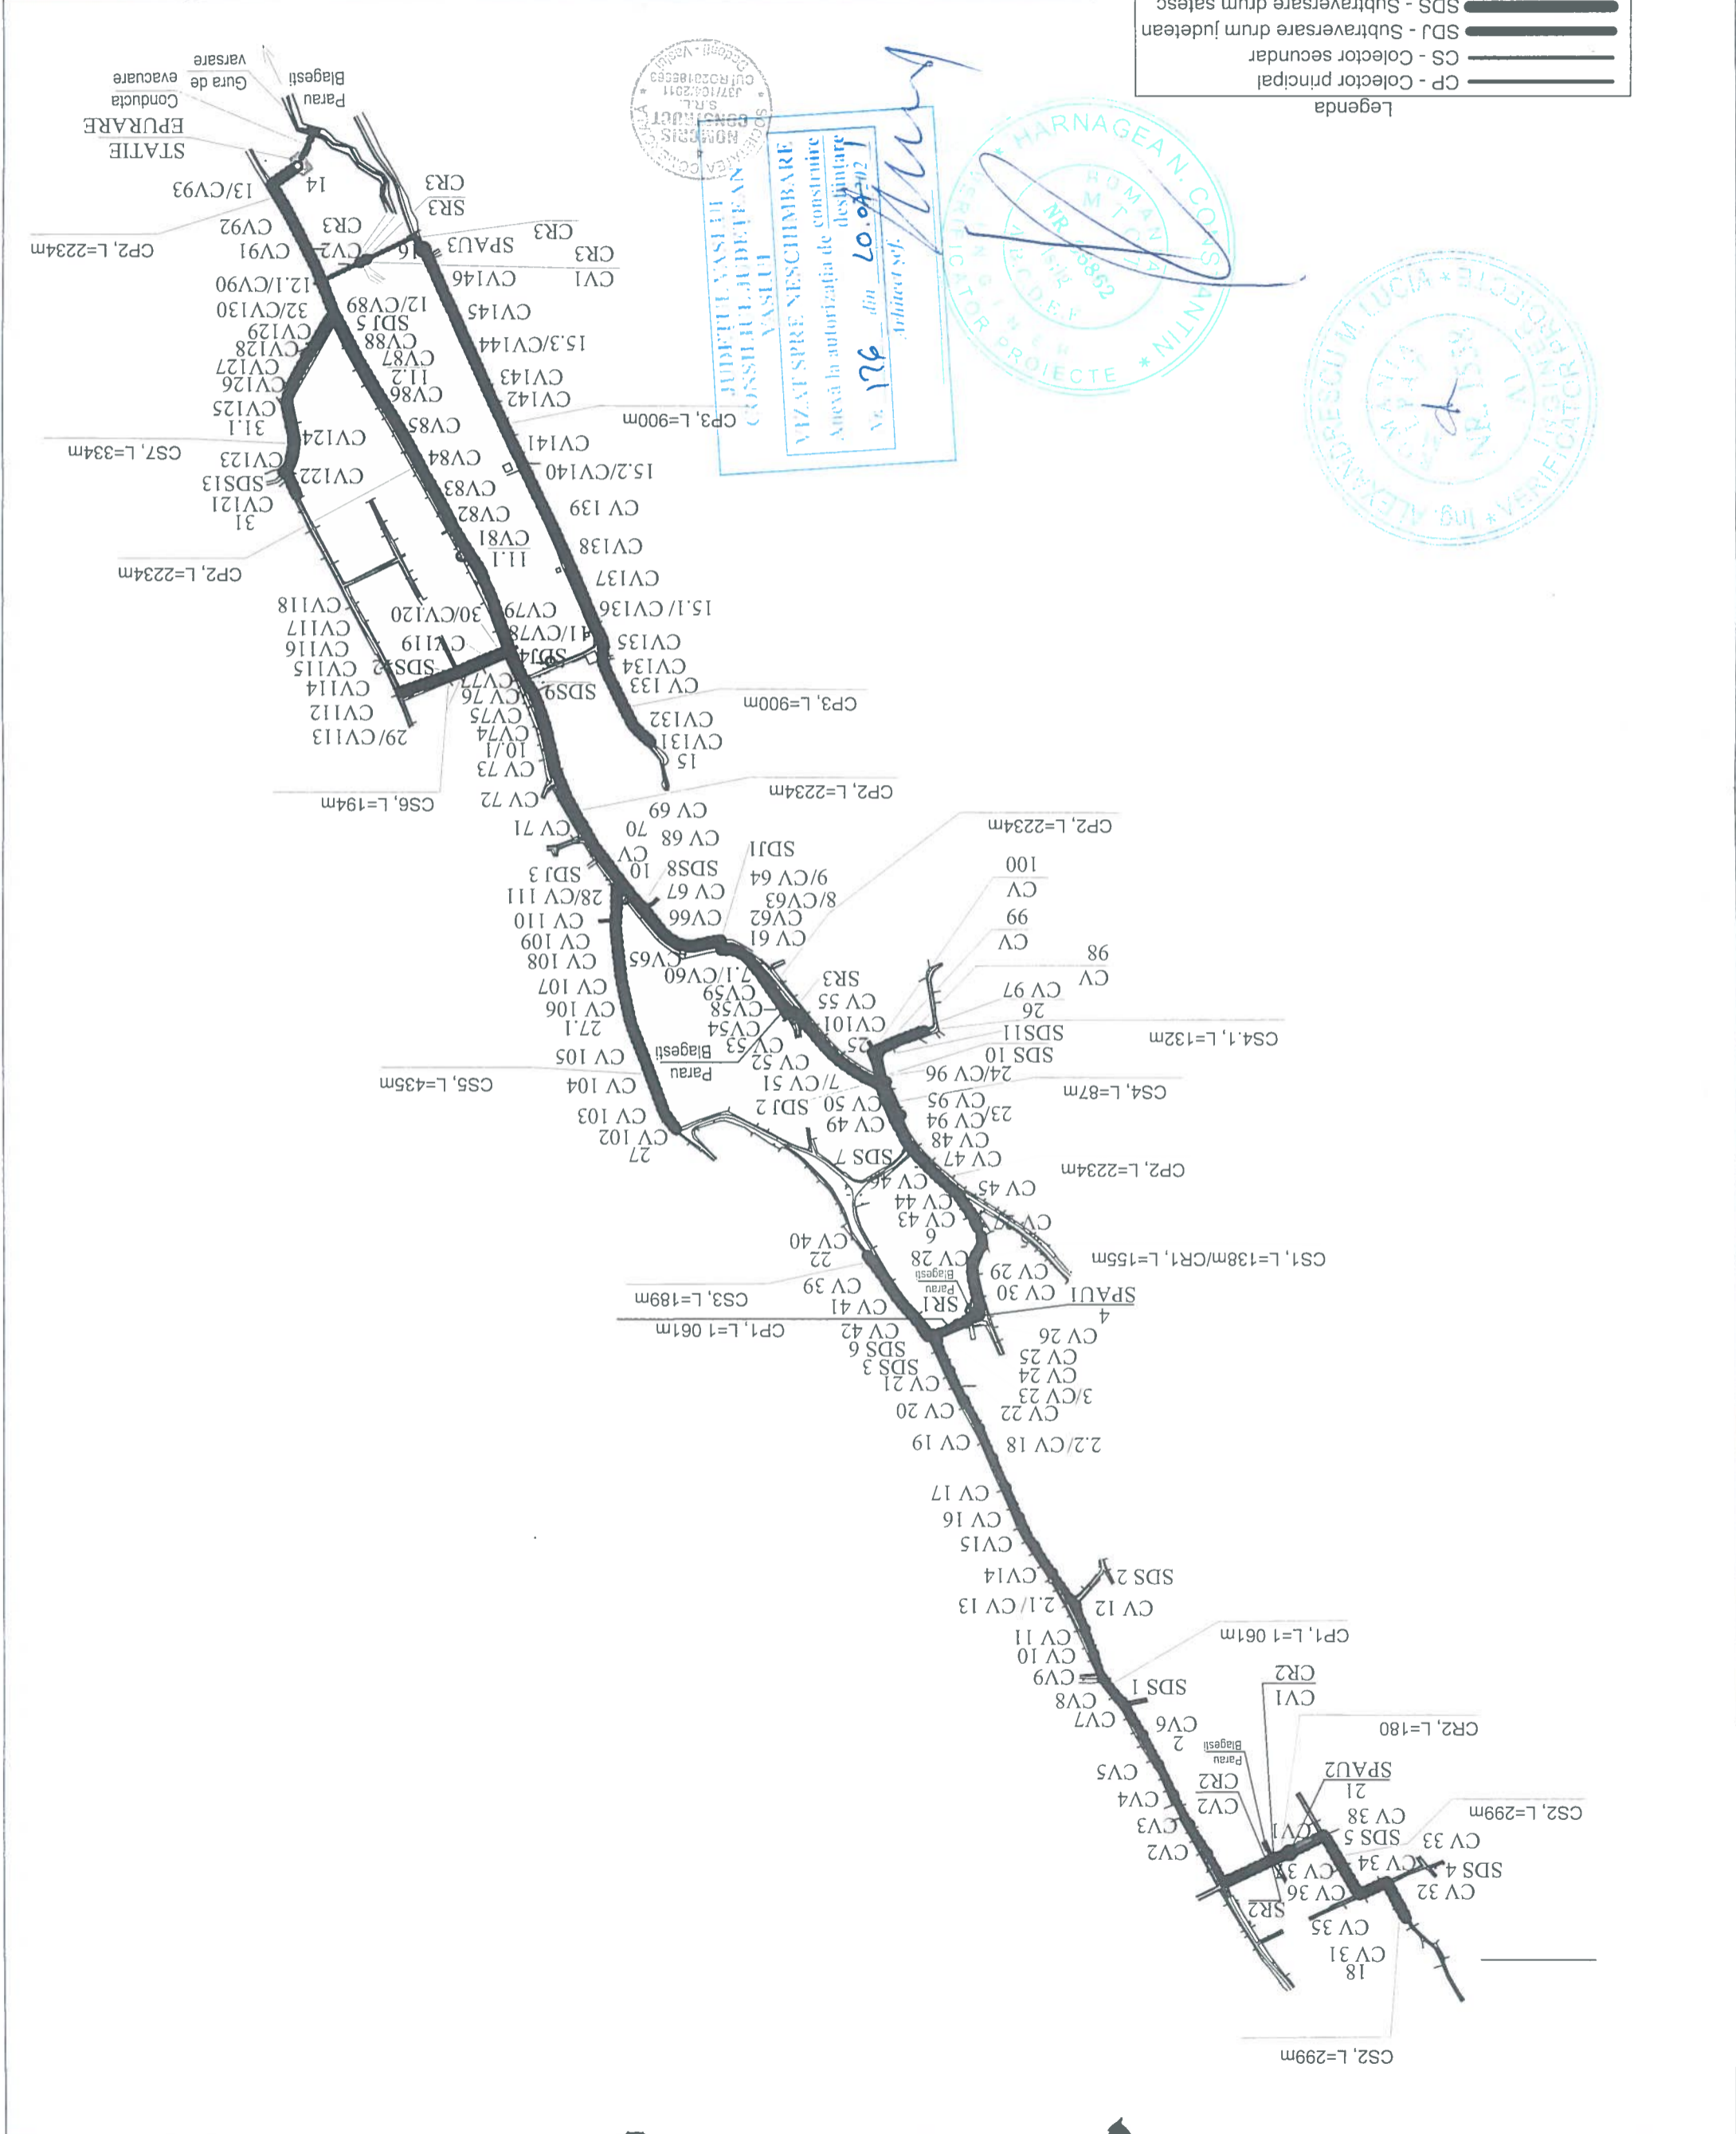

VIZAT SPRE NESCHIMBARE
 Areavă la autorizația de construire
 desimilare
 Nr. 176 din 10.07.2018
 Arhitect șef: *[Signature]*

