


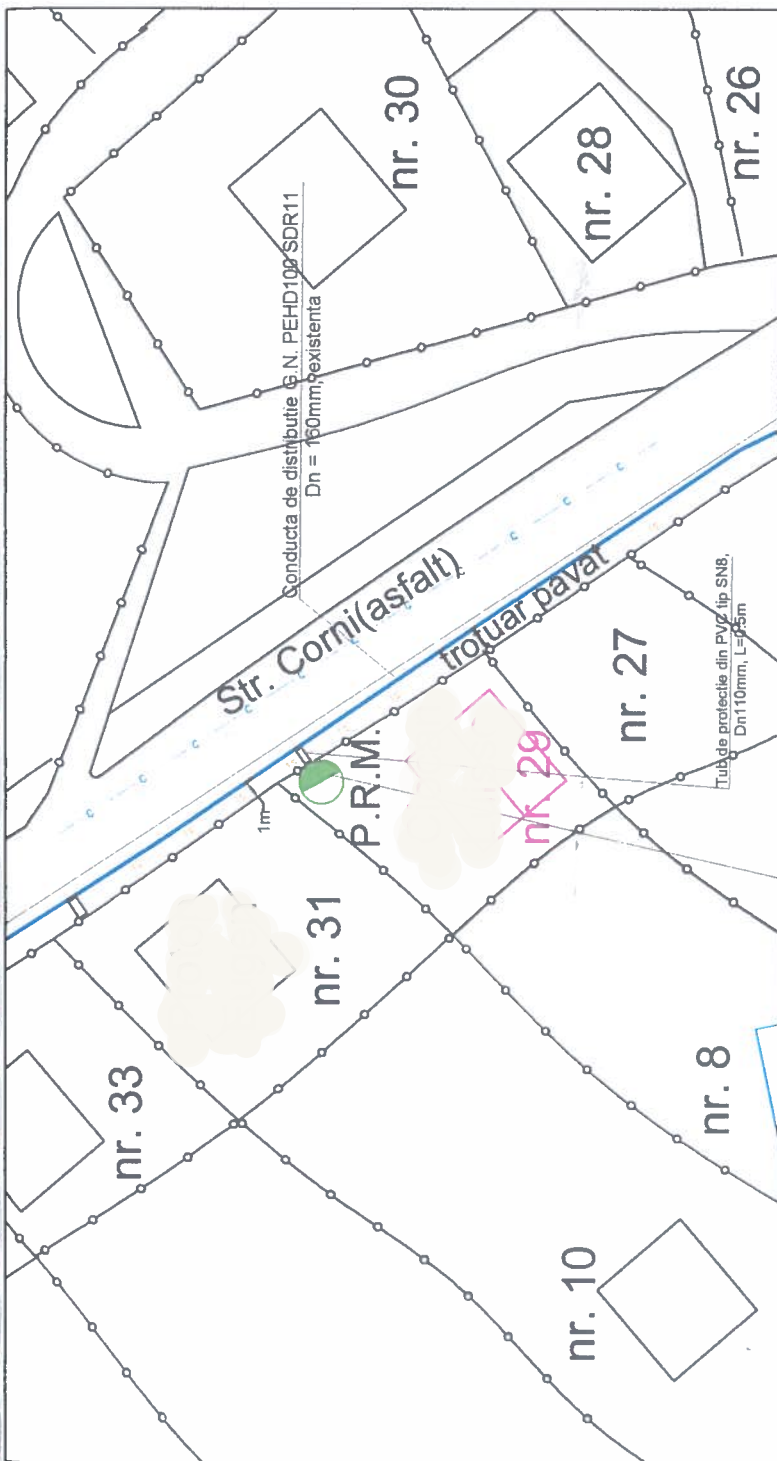

APROBAT
06. IUL. 2021



SC GAZ EST SA VASLUI - SERV. ASD
Conducta de distribuție/racordul/SRM/PRM gaze naturale protejată cu următoarele caracteristici: tip conductă PEHD, diametru 100 mm, debit total instalat 3,74 mc/h.
Proiectul corespunde d.p.d.v. tehnice prevederilor NTPE aprobate prin Ord. ANRE nr. 89/2018.
Conducta de distribuție/racordul/SRM/PRM gaze naturale se va racorda în conducta existentă la presiune existentă în exploatare. PIF în anul 2019 conform cer. 11/2003
Data 02.07.2021 Serv. ASD

NUME: TUDUCIUC ANDREI
CATEGORIA: INSTALATOR AUTORIZAT GAZE NATURALE
TIP: EGIU - EXECUTIE
LEGITIMATIE NR. 512160871; 412160938
data: 20.12.2016, Semnatura

NUME: CONDURACHE GABRIEL
CNP: [redacted]
INSTALATOR AUTORIZAT GAZE NATURALE
TIP: PGD, EGIU - PROIECTARE
LEGITIMATIE NR. 211180070; 111160069
data: 19.11.2018, Semnatura

SC GAZ EST SA VASLUI
Conducta de distribuție/racordul/SRM/PRM gaze naturale protejată, regim de presiune redusă
AVIZAT PENTRU EXECUTIE
Proiectul corespunde d.p.d.v. tehnice și poate fi executat cu respectarea prevederilor NTPE aprobate prin Ord. ANRE nr. 89/2018 cap. VI; VII; IX+XIII.
După ce se va executa pe răspunderea instalatorilor proiectului ANRE conform legislației în vigoare.
AVIZAT PENTRU RACORDARE LA SD
ÎN FUNCȚIUNE, ÎN EXPLOATARE
DIRECTOR GENERAL



APROBAT
DIRECTOR GENERAL,
ING. GHEORGHE ADRIAN

LEGENDA
FAM. MUN. HUS, JUD. VASLUI
P.R.M. Q = 20 mc/h P1 = 0,056 Bar, P2 = 0,025 Bar
RACORD G.N. INDIVIDUAL DIN PE 200 mm, L = 1m, PROIECTAT

CONDUCTA G.N. PRI REDUSA DIN PE Ø160mm, EXISTENTA PE STR. CORNI;
RETEA TELEFONICA SUBTERANA, EXISTENTA;
CONDUCTA CANALIZARE, EXISTENTA;
CONDUCTA APA, EXISTENTA;

Proiectant: S.C. GAZ - EST S.A. VASLUI / ROMANIA Ing. Condurache Gabriel Ing. Oltei Marian Ing. Onofrei Razvan	Executant: Gaz Est S.C. GAZ - EST S.A. VASLUI / ROMANIA Scara: % 2021	Denumire Proiect: RACORD G.N. PRI REDUSA INDIVIDUAL DIN PE 200 MM PENTRU ALIMENTAREA CĂMINA IMOBILITĂȚII MUN. HUS, JUD. VASLUI Nr. Plansa: G1
	Denumire Plansa: PLAN DE SITUATIE Fața: 168/2021 P. TH. + D.D. rev.1	