


APARTAMENT STUDIAT
SITUATIE RELEVATA

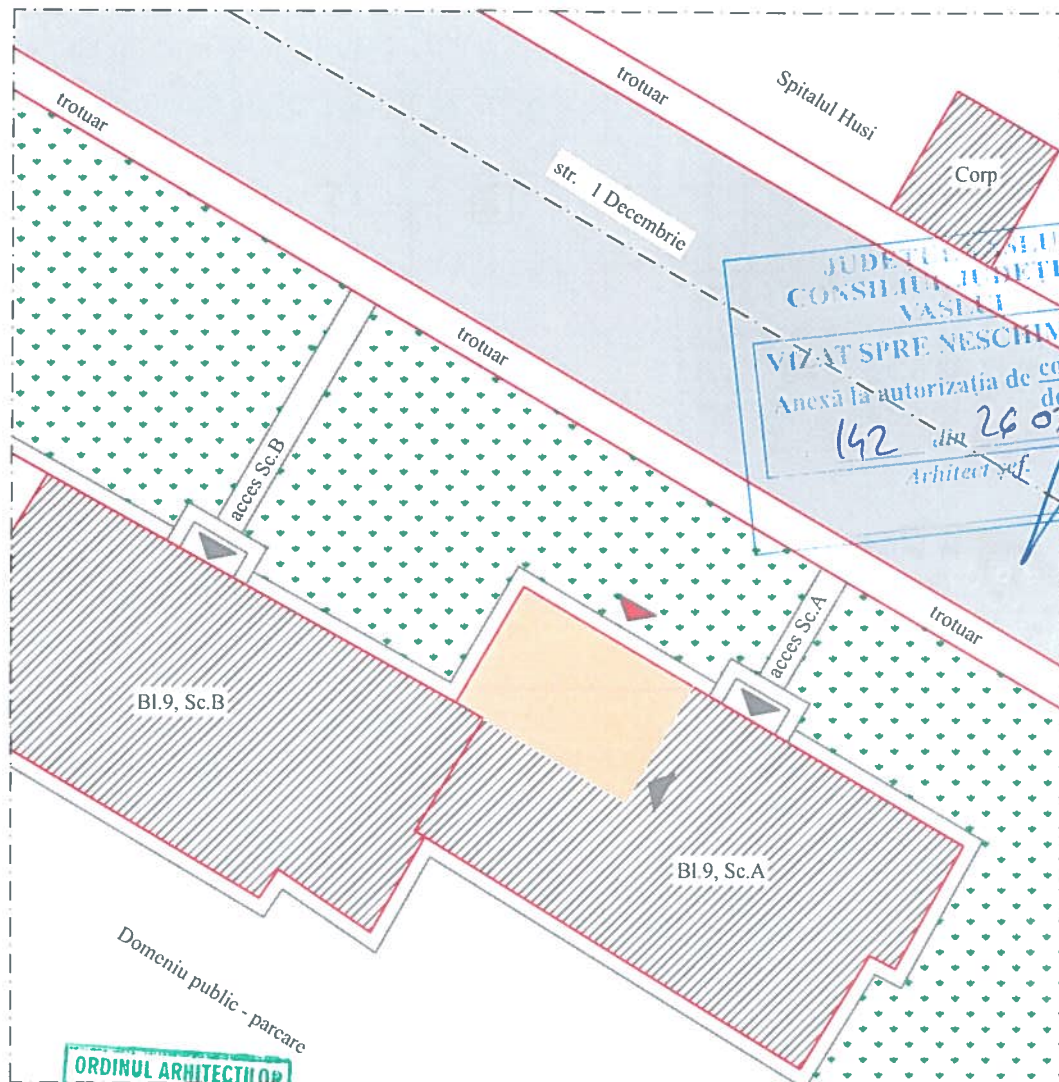





Ac = 36,76 mp
Ad = 36,76 mp
Au = 31,15 mp

APARTAMENT STUDIAT
SITUATIE PROPUSA

Ac = 36,76 mp
Ad = 36,76 mp
Au = 31,35 mp






ORDINUL ARHITECTILOR
DIN ROMANIA
1158
ARHITECT
BUJDEI
Arhitect cu drept de semnatura

-  Corpuri cladire
-  Apartamentul nr.4 - studiat
-  Spatii verzi
-  Carosabil
-  Acces scara
-  Acces propus

ag=0.25g; Tc=0,70s
Clasa de importanta: IV
Categoria de importanta: "D"
Nivel de stabilitate la foc II



SPECIFICATIE	NUME	SEMNATURA		BENEFICIAR/EXPERTIZA NR./DATA
 S.C. MCM CONCEPT J37/622/2016, CUI: 36722526 Mun. Husi, str. Alexandru Ioan Cuza, nr. 105, Jud. Vaslui tel. 0742 108 708, e-mail: mo.cristina@yahoo.com				Beneficiar : _____ Adresa : _____ Titlu proiect: "Schimbare destinatie apartament in Spatiu Comercial. Practicare gol de acces in exterior" Amplasament: _____ Titlu plansa: _____
SPECIFICATIE	NUME	SEMNATURA	scara:	FAZA D.T.A.C. PLANSA A1
SEF PROIECT	ing. Sofroni A.		1/500	
PROIECTAT	Arh. Bujdei V.		data:	
DESENAT	ing. Sofroni A.		2020	

FATADA PRINCIPALA - SITUATIE PROPUSA

BLOC 9, SCARA A



JUDEUL VASLUI
CONSILIUL JUDETEAN
VASLUI
VEZAT SI SEZAT
Schimbare
Areavă la autorizatia de construire
desfiintare
Nr. 142 din 26.03.2021
Arhitect sef.

PLAN APARTAMENT- SITUATIE PROIECTATA

IMOBIL STUDIAT: Bl.9, Sc.A. et. parter, Ap.4

CAMERA	DESTINATIE	SUPRAFATA	PARDOSEALA
①	MAGAZIE	9.75 mp	gresie
②	SPATIU COMERCIAL	13.55 mp	gresie
③	BAIE	4.80 mp	gresie
④	MAGAZIE	3.25 mp	gresie
Total util		31.35 mp	
Suprafata construita		36.76 mp	

LEGENDA:

- ① - tencuiala praf piatra stropit, verde
- ② - timplarie P.V.C., culoare alba
- ③ - glaf din tencuiala culoare alba
- ④ - tencuiala praf piatra driscuita, alba
- ⑤ - tamplarie lemn
- ⑥ - soclu tencuiala periatea existenta, gri
- ⑦ - trepte acces
- ⑧ - tamplarie PVC propusa, culoare alba
- ⑨ - podest si trepte acces, executate pe latimea trotuarului (1,00m)

ag=0.25g; Tc=0,70s
Clasa de importanta: III
Categoria de importanta: "C"
Nivel de stabilitate la foc II


ORDINUL ARHITECTILOR
DIN ROMANIA
458
Vasile
BUJDEI
Arhitect cu drept de semnatura

CUI 36722526
MCM
CONCEPT
37/622/2016
VASLUI

SPECIFICATIE	NUME	SEMNATURA	CERINTA	BENEFICIAR/EXPERTIZA NR./DATA
MCM CONCEPT	MCM CONCEPT S.R.L. J37/622/2016, CUI: 36722526 Mun. Husi, str. Alexandru Ioan Cuza, nr. 105, Jud. Vaslui tel. 0742 108 708, e-mail: mo.cristina@yahoo.com	<i>[Signature]</i>	scara: 1/100	Beneficiar: Adresa: Titlu proiect: "Schimbare destinatie apartament in Spatiu Comercial Practicare gol de acces in exterior" Amplasament: Titlu plansa: FATADA PRINCIPALA SITUATIE PROPUSA
SEF PROIECT	ing. Sofroni A.	<i>[Signature]</i>	data: 2020	Proiect nr. 72 FAZA D.T.A.C. PLANSA A6

FATADA LATERAL DREAPTA - SITUATIE PROPUSA

BLOC 9, SCARA A

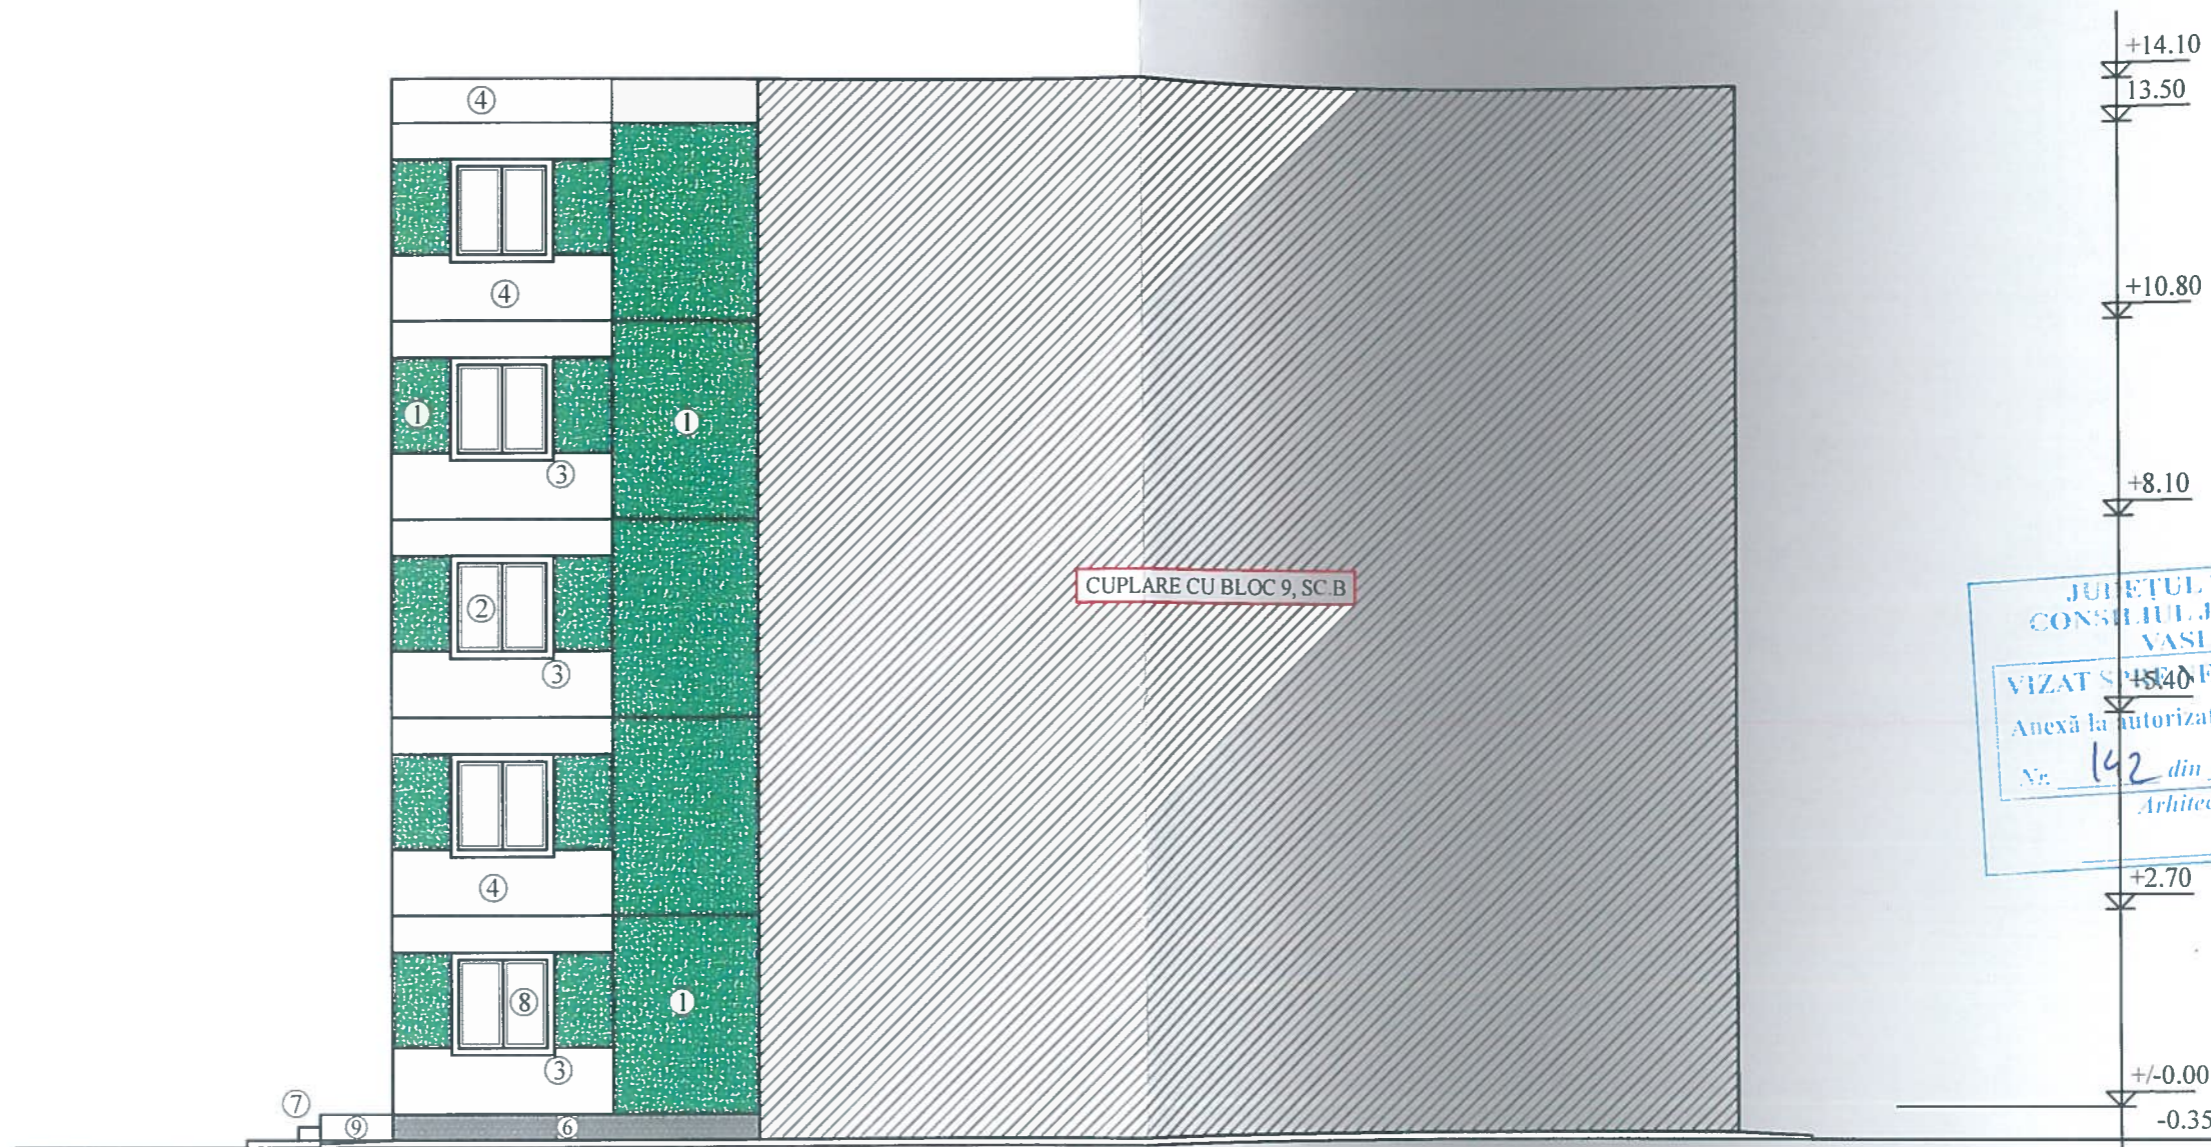

JUDETUL VASLUI
CONSILIUL JUDETEAN
VASLUI
VIZAT SI VESCHIMBARE
Anexă la autorizația de construire
desființare
Nr. 142 din 28.09.2021
Arhitect șef.

ORDINUL ARHITECILOR
DIN ROMANIA
Vasile
BUJDEI
Arhitect cu drept de semnatura

CUI 36722526
MCM
CONCEPT
J.S.B.
37/622/2016
HUSI
VASLUI

PLAN APARTAMENT- SITUATIE PROIECTATA

IMOBIL STUDIAT: Bl.9, Sc.A, et. parter, Ap.4

CAMERA	DESTINATIE	SUPRAFATA	PARDOSEALA
①	MAGAZIE	9.75 mp	gresie
②	SPATIU COMERCIAL	13.55 mp	gresie
③	BAIE	4.80 mp	gresie
④	MAGAZIE	3.25 mp	gresie
Total util		31.35 mp	
Suprafata construita		36.76 mp	

LEGENDA:

- ① - tencuiala praf piatra stropit, verde
- ② - timplarie P.V.C., culoare alba
- ③ - glaf din tencuiala culoare alba
- ④ - tencuiala praf piatra driscuita, alba
- ⑤ - tamplarie lemn
- ⑥ - soclu tencuiala periată existenta, gri
- ⑦ - trepte acces
- ⑧ - tamplarie PVC propusa, culoare alba
- ⑨ - podest si trepte acces, executate pe latimea trotuarului (1,00m)

ag=0.25g; Tc=0,70s
Clasa de importanta: III
Categoria de importanta: "C"
Nivel de stabilitate la foc II

SPECIFICATIE	NUME	SEMNATURA	CERINTA	BENEFICIAR/EXPERTIZA NR./DATA
MCM CONCEPT	MCM CONCEPT S.R.L. J37/622/2016, CUI: 36722526 Mun. Husi, str. Alexandru Ioan Cuza, nr. 115, Jud. Vaslui tel. 0742 108 708, e-mail: mo.cristina@yaho.com	<i>[Signature]</i>	scara: 1/100	Beneficiar: TOFAN Adresa: ... Titlu proiect: Schimbare desnatie apartament in Spatiu Comercial. Practicare gol de acces in exterior
SEF PROIECT	ing. Sofroni A.	<i>[Signature]</i>	data: 2020	Proiect nr. 72 FAZA D.T.A.C.
PROIECTAT	Arh. Bujdei V.	<i>[Signature]</i>		Titlu planșă: SITUATIE PROPUSA
DESENAT	ing. Sofroni A.	<i>[Signature]</i>		FATADA LATERAL DREAPTA PLANSĂ A7