


DELGAZ - GRID SA
ANEXA LA AVIZUL DE AMPLASAMENT
Nr. 1003536268 din 26.07.2021
Coordonator E.A.R.E. INTOCMIT

Societate Comerciala
J26-326-2000
DELGAZ GRID
S.A.
C.I.F. RO10976687
Târgu-Mureș, România

CONSILIUL JUDETEAN VASLUI
ANEXA LA
CERTIFICATUL DE URBANISM
Nr. 38 din 28.01.2021
Arhitect șef.

LEGENDA
STALP ELECTRICITATE
STALP TELEFONIE
STRADA
LIMITA PROPRIETATE

Verificator	Nume	Semnatura	Cerinta	Referat de verificare	Nr./data
S.C. I&G ROAD PROJECT S.R.L.			Beneficiar:		Pr. nr 7/2020
Iasi, J22/1099/2006, RO18634370 Tel 0746219818			Imbracaminti bituminoase usoare p Anton. Municipiul Husi		Faza DTAC
Specificatie	Nume	Semnatura	Scara	PLAN DE SITUATIE	Plansa p1
SEF PROIECT	ing. R. GIMIGA		1:500		
PROIECTAT	Ing. C. IRICIUC		Data 07.2020		
DESENAT	ing. R. GIMIGA				

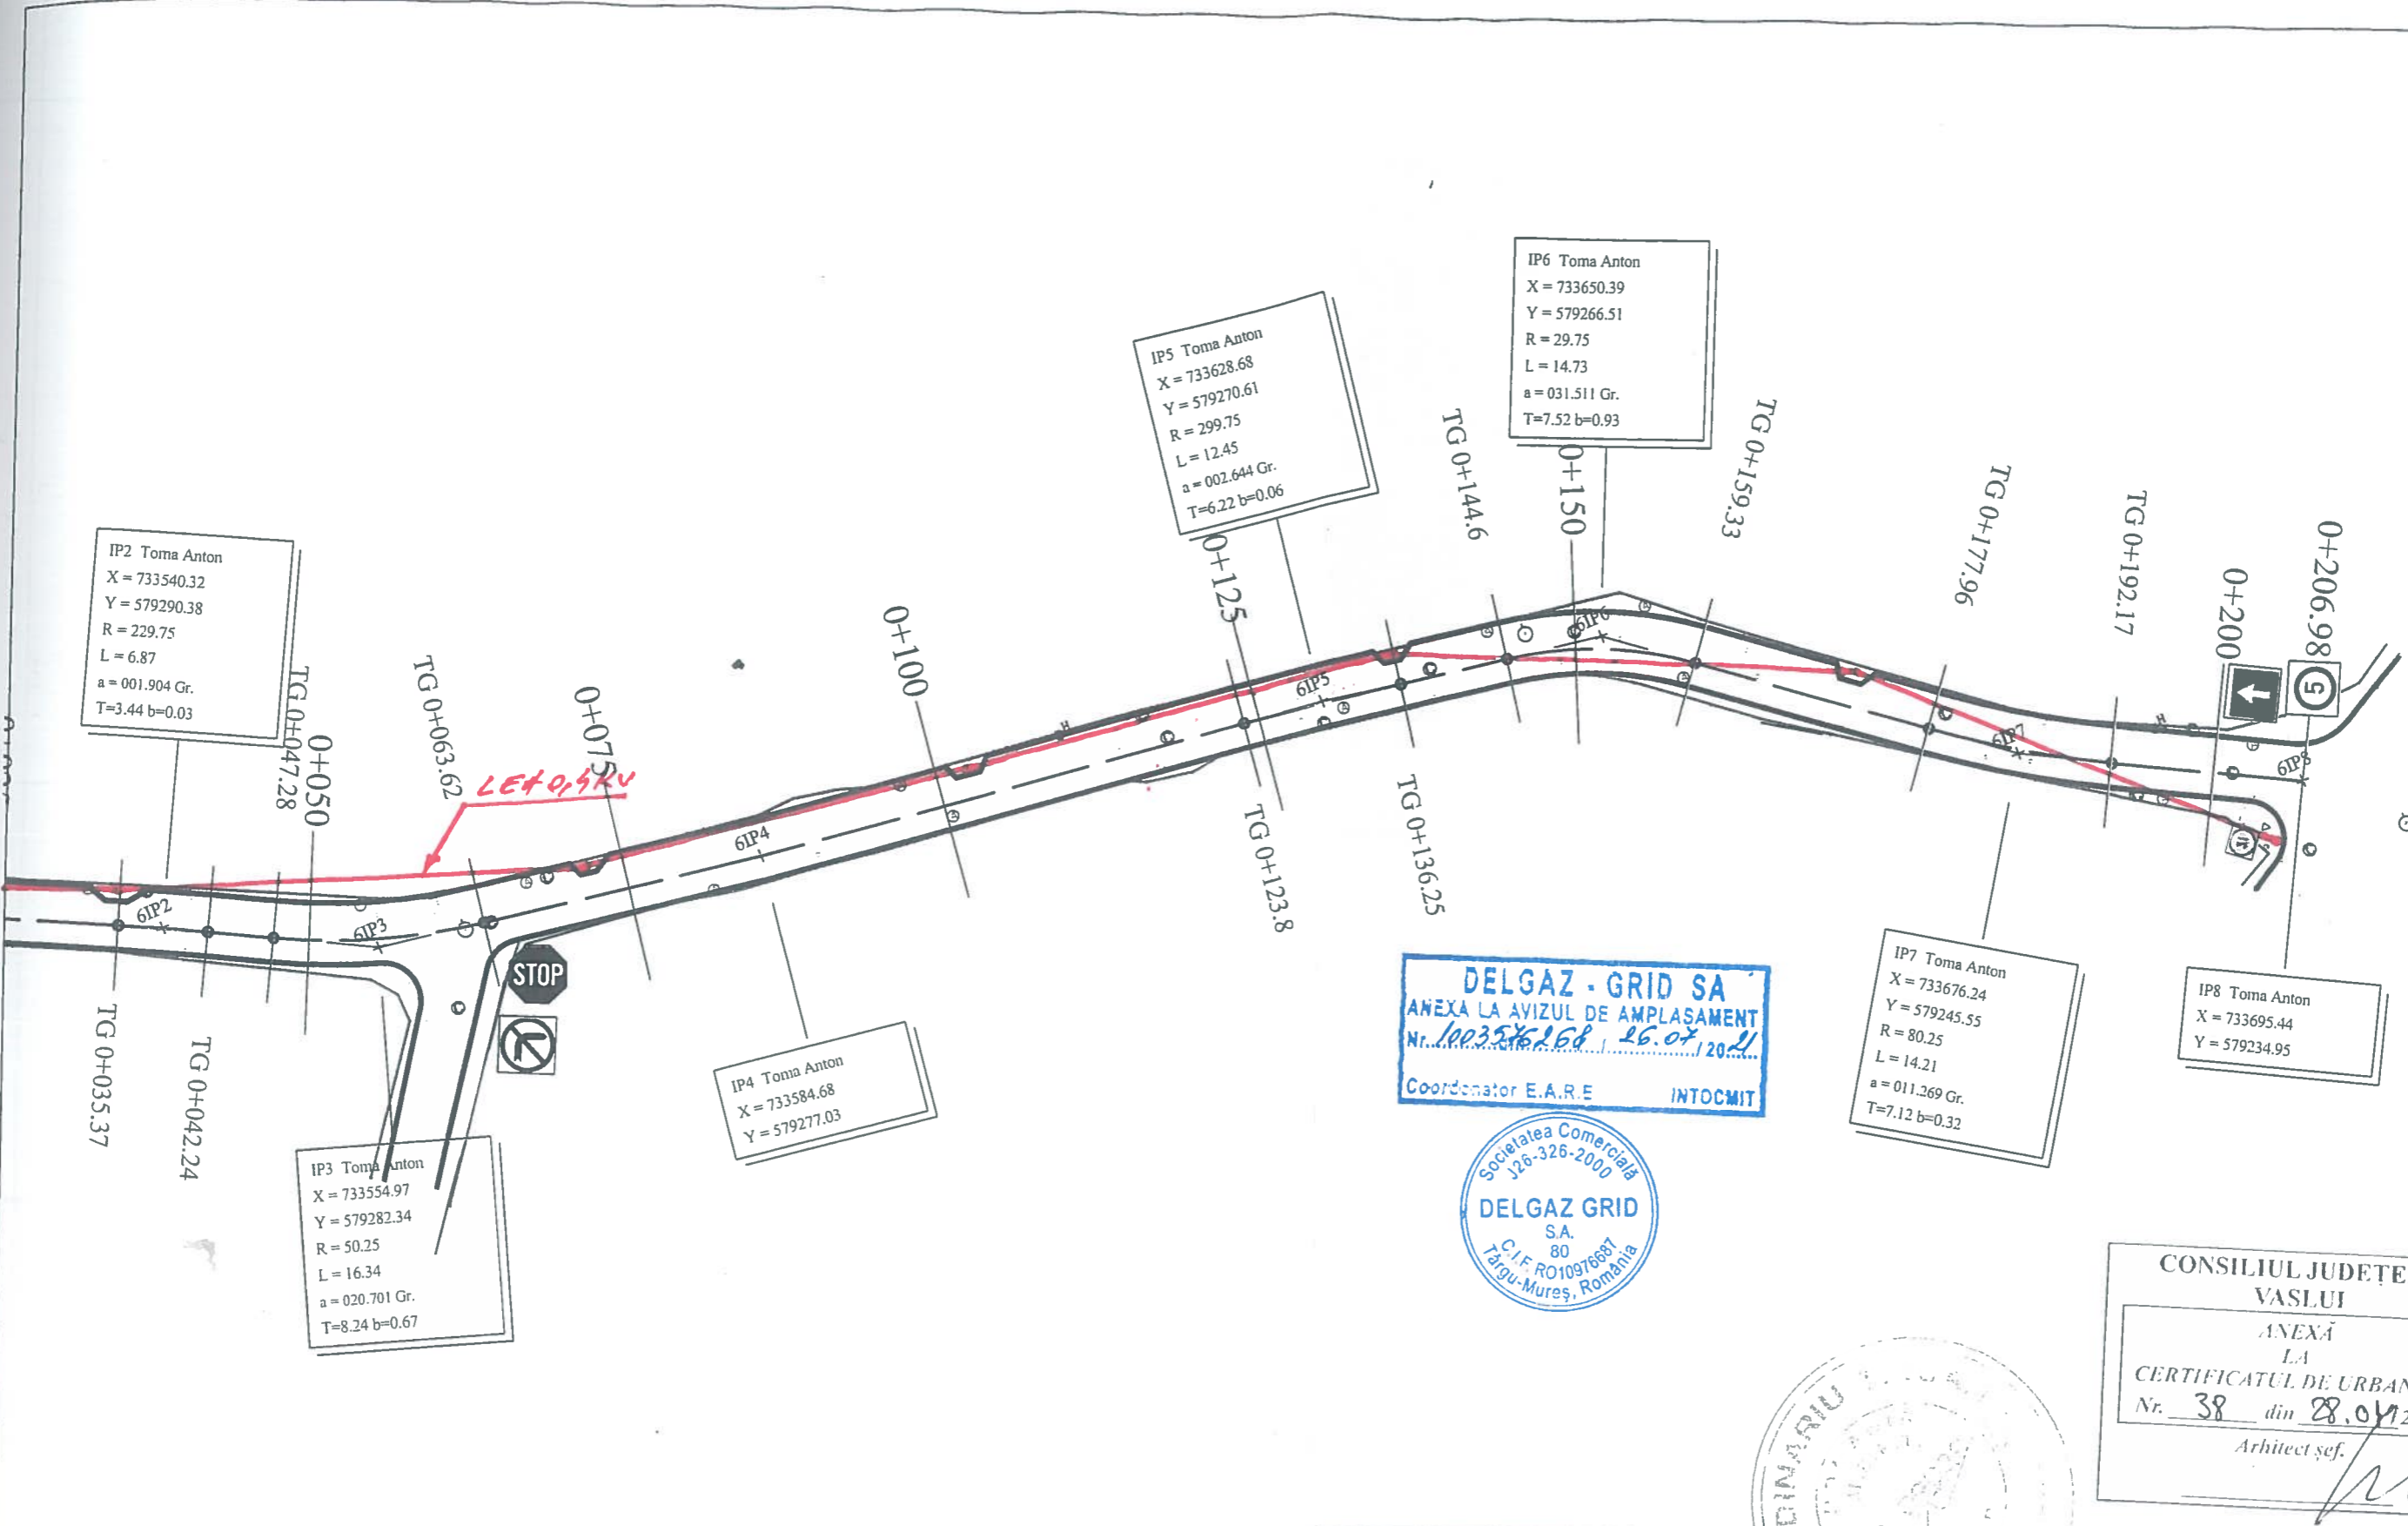

IP2 Toma Anton
 X = 733540.32
 Y = 579290.38
 R = 229.75
 L = 6.87
 a = 001.904 Gr.
 T = 3.44 b = 0.03

IP5 Toma Anton
 X = 733628.68
 Y = 579270.61
 R = 299.75
 L = 12.45
 a = 002.644 Gr.
 T = 6.22 b = 0.06

IP6 Toma Anton
 X = 733650.39
 Y = 579266.51
 R = 29.75
 L = 14.73
 a = 031.511 Gr.
 T = 7.52 b = 0.93

IP3 Toma Anton
 X = 733554.97
 Y = 579282.34
 R = 50.25
 L = 16.34
 a = 020.701 Gr.
 T = 8.24 b = 0.67

IP4 Toma Anton
 X = 733584.68
 Y = 579277.03

IP7 Toma Anton
 X = 733676.24
 Y = 579245.55
 R = 80.25
 L = 14.21
 a = 011.269 Gr.
 T = 7.12 b = 0.32

IP8 Toma Anton
 X = 733695.44
 Y = 579234.95

DELGAZ - GRID SA
 ANEXA LA AVIZUL DE AMPLASAMENT
 Nr. 1003584.68 din 26.07.2021
 Coordonator E.A.R.E. INTOCMIT

Societatea Comerciala
 J26-326-2000
DELGAZ GRID
 S.A.
 80
 C.I.F. RO10976887
 Targu-Mures, Romania

CONSILIUL JUDETEAN VASLUI
 ANEXA LA
 CERTIFICATUL DE URBANISM
 Nr. 38 din 28.07.2021
 Arhitect șef.

LEGENDA
 STALP ELECTRICITATE
 STALP TELEFONIE
 STRADA
 LIMITA PROPRIETATE

Verificator	Nume	Semnatura	A4 B2 D Cerinta	Referat de verificare	Nr./data
S.C. I&G ROAD PROJECT S.R.L. Iasi, J22/1099/2006, RO18634370 Tel 0746219818				Beneficiar:	Pr. nr 7/2020
				JUD. VASLUI	Faza DTAC
Specificatie	Nume	Semnatura	Scara 1:500	Imbracaminti mininoase usoare pe	Plansa p2
SEF PROIECT	ing. R. GIMIGA				
PROIECTAT	Ing. C. IRICIUC		Data 07/2020		
DESENAT	ing. R. GIMIGA			PLAN DE SITUATIE	