



**SISTEM CANALIZARE EPURARE APE  
UZATE SATE REBRICEA, RATESU CUZEI,  
SASOVA, CRACIUNESTI,  
COMUNA REBRICEA, JUDETUL VASLUI**

**PLAN GENERAL  
SITUATIE PROIECTATA  
COMUNA REBRICEA**

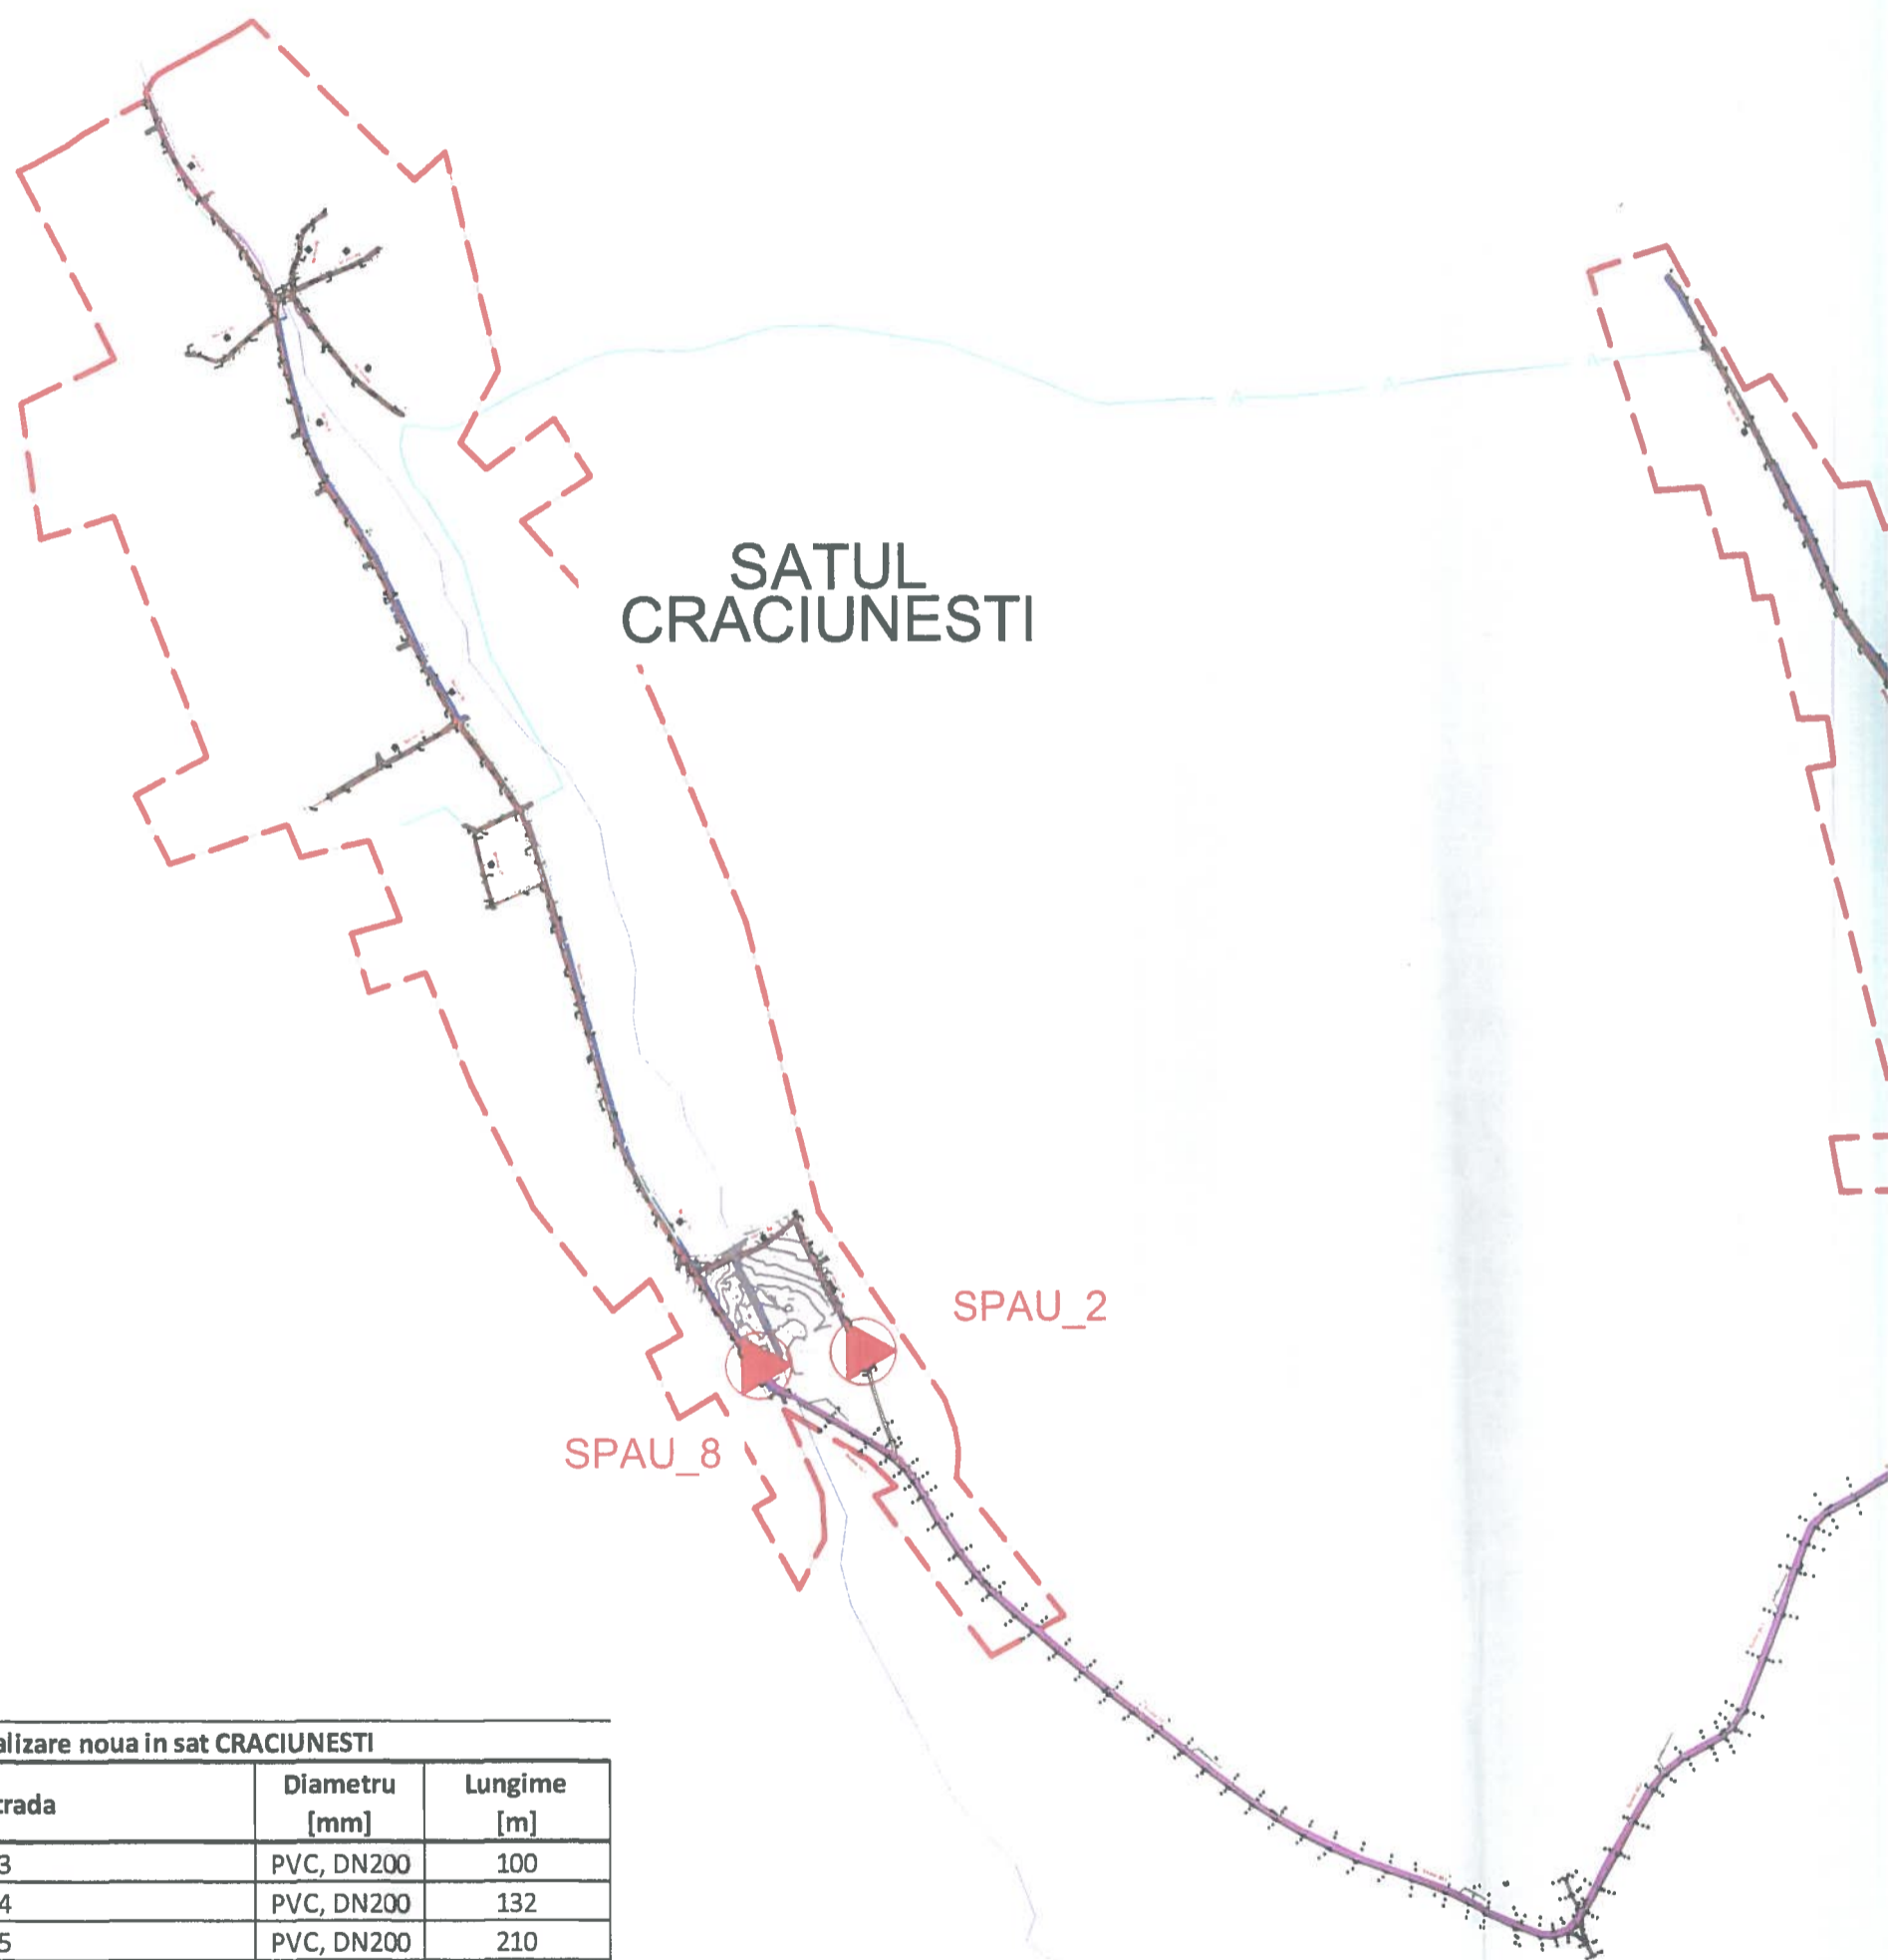

**Retea de canalizare noua in sat CRACIUNESTI**

Nr. Crt.	Nume strada	Diametru [mm]	Lungime [m]
1	Strada 13	PVC, DN200	100
2	Strada 14	PVC, DN200	132
3	Strada 15	PVC, DN200	210
4	Strada 16	PVC, DN200	141
5	Strada 17	PVC, DN200	318
6	Strada 17	PVC, DN250	1,584
7	Strada 18	PVC, DN200	228
8	Strada 19	PVC, DN200	59
9	Strada 20	PVC, DN200	170
10	Strada 21	PVC, DN200	232
TOTAL CONDUCTE CANALIZARE			<b>3,174</b>
<b>Conducte de refulare noi in sat CRACIUNESTI</b>			
1	SPAU 2 - Strada 21	PEID, DN75	385
2	SPAU 8 - Craciunesti	PEID, DN75	2,430
TOTAL CONDUCTE REFULARE			<b>2,815</b>

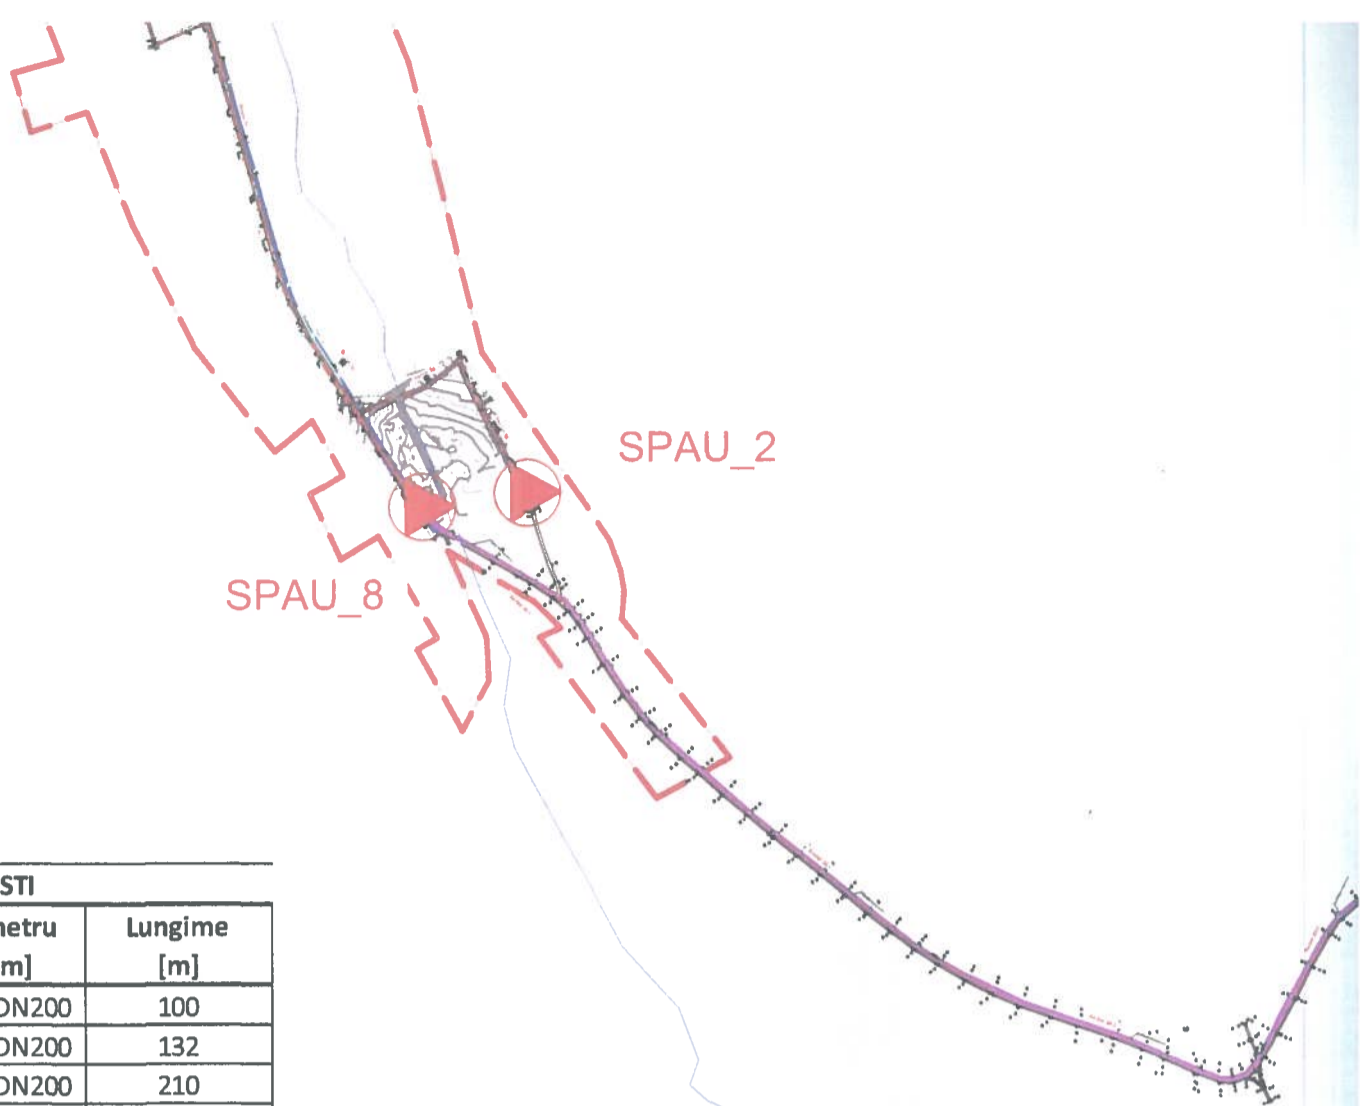

**Retea de canalizare noua in sat CRACIUNESTI**

Nr. Crt.	Nume strada	Diametru [mm]	Lungime [m]
1	Strada 13	PVC, DN200	100
2	Strada 14	PVC, DN200	132
3	Strada 15	PVC, DN200	210
4	Strada 16	PVC, DN200	141
5	Strada 17	PVC, DN200	318
6	Strada 17	PVC, DN250	1,584
7	Strada 18	PVC, DN200	228
8	Strada 19	PVC, DN200	59
9	Strada 20	PVC, DN200	170
10	Strada 21	PVC, DN200	232
TOTAL CONDUCTE CANALIZARE			<b>3,174</b>

**Conducte de refulare noi in sat CRACIUNESTI**

1	SPAU 2 - Strada 21	PEID, DN75	385
2	SPAU 8 - Craciunesti	PEID, DN75	2,430
TOTAL CONDUCTE REFULARE			<b>2,815</b>

# SATUL REBRICEA

Retea de canalizare noua in sat REBRICEA			
Nr. Crt.	Nume strada	Diametru [mm]	Lungime [m]
1	Strada 7	PVC, DN200	352
2	DJ 248	PVC, DN200	710
3	DJ 248	PVC, DN250	2,067
4	Strada 8	PVC, DN200	1,041
5	Strada 9	PVC, DN200	118
6	Strada 10	PVC, DN200	120
TOTAL CONDUCTE CANALIZARE			<b>4,408</b>
Conducte de refulare noi in sat REBRICEA			
1	SPAU 3 - Strada 7	PEID, Dn75	385
2	SPAU 4 - DJ 248	PEID, Dn75	622
TOTAL CONDUCTE REFULARE			<b>1,007</b>

SPAU\_5

SPAU\_6

# SATUL RATESU CUZEI


Retea de canalizare noua in sat RATESU CUZEI			
Nr. Crt.	Nume strada	Diametru [mm]	Lungime [m]
1	DJ 248	PVC, DN250	2,020
2	Strada 11	PVC, DN200	540
3	Strada 11	PVC, DN250	526
4	Strada 12	PVC, DN250	193
TOTAL CONDUCTE CANALIZARE			<b>3,279</b>
Conducte de refulare noi in sat RATESU CUZEI			
1	SPAU 5 - DJ 248	PEID, DN90	202
2	SPAU 6 - DJ 248	PEID, DN90	603
TOTAL CONDUCTE REFULARE			<b>805</b>

JUDETUL VASLUI  
CONSILIUL JUDETEAN  
VASLUI  
VIZAT SPRE NESCHIMBARE  
Anexă la autorizația de construire  
destinată  
Nr. 168 din 03.09.2021  
arhitect șef.



LEGENDA:	
	CONDUCTA EXISTENTA DE DISTRIBUTIE
	CONDUCTA EXISTENTA DE ADUCTIUNE
	CONDUCTA PROPUSA DE CANALIZARE
	CONDUCTA PROPUSA DE REFULARE
	STATIE DE POMPARE PROPUSA

VERIFICATOR EXPERT:	NUME:	SEMNATURA:	GERINTA:	REFERAT/EXPERTIZA NR./DATA:
PROIECTANT GENERAL: <b>S.C. ARIS CONSTRUCT S.R.L.</b>			BENEFICIAR: <b>COMUNA REBRICEA JUDETUL VASLUI</b>	

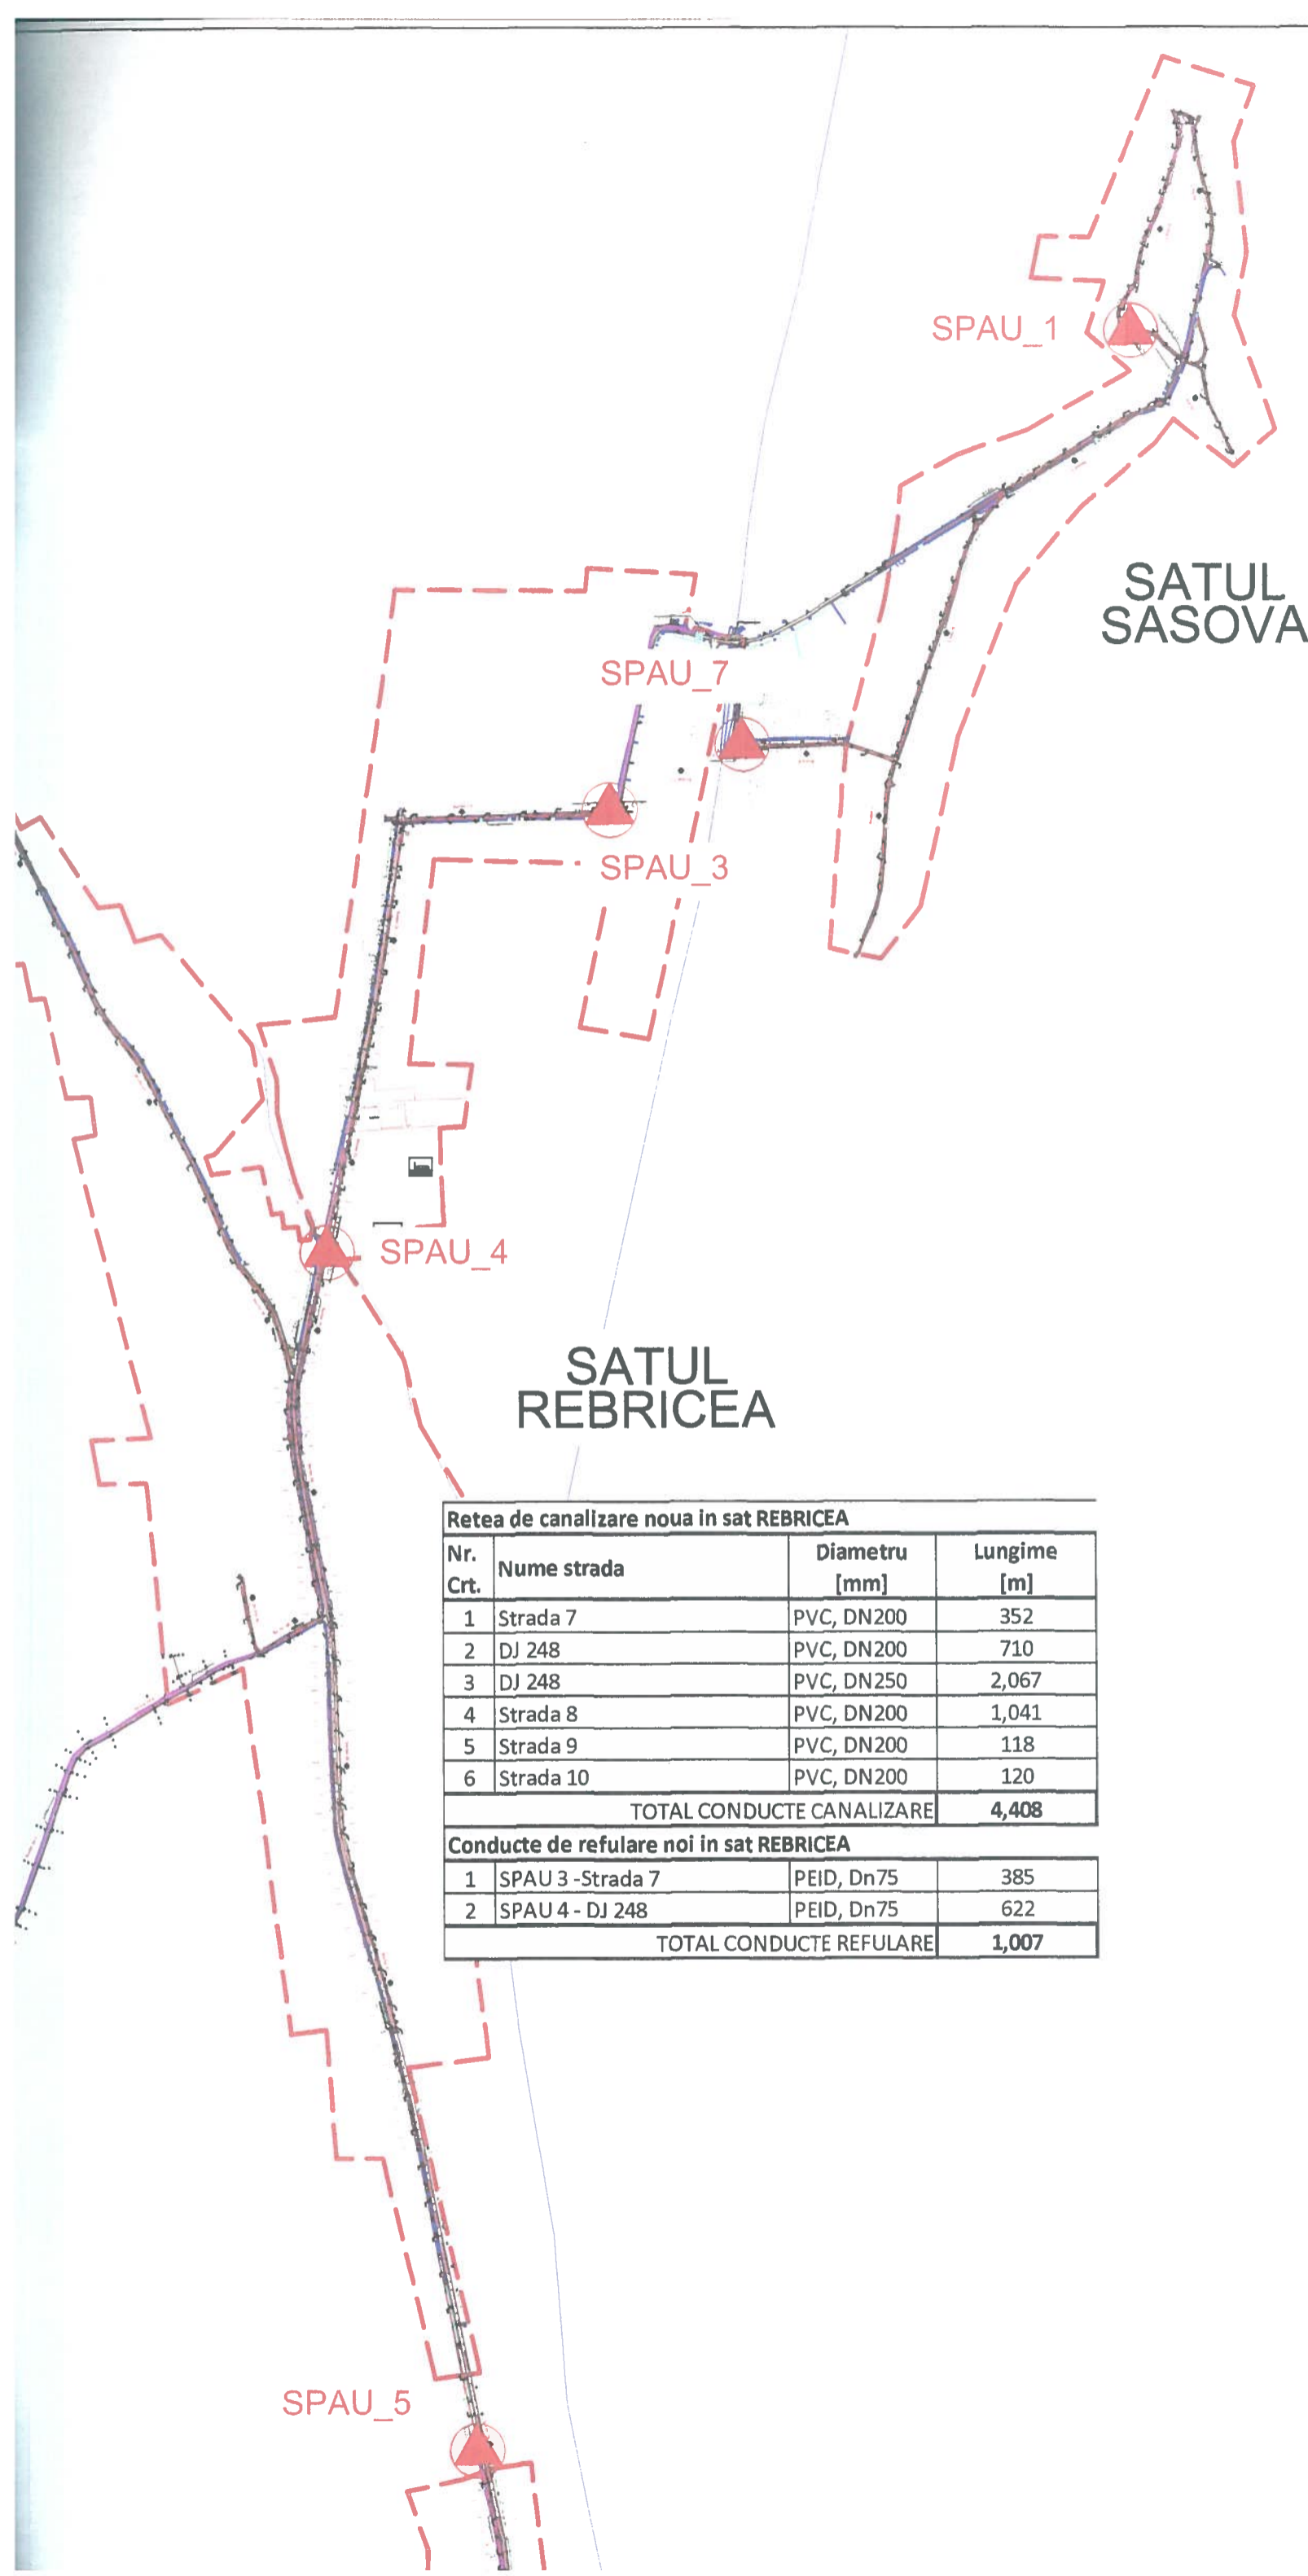

Retea de canalizare noua în sat SASOVA			
Nr. Crt.	Denumire strada	Diametru conducta [mm]	Lu
1	Strada 1	PVC, DN200	
2	Strada 2	PVC, DN200	
3	Strada 3	PVC, DN200	
4	Strada 4 - DC 4	PVC, DN250	
5	Strada 5	PVC, DN250	
		PVC, DN200	
6	Strada 6	PVC, DN200	
TOTAL CONDUCTE CANALIZARE			2
Conducte de refulare noi în sat SASOVA			
1	SPAU 1 - Strada 2	PEID, DN75	
2	SPAU 1 - Strada 4 - DC 4	PEID, DN75	
3	SPAU 7 - Strada 4 - DC 4	PEID, DN75	
TOTAL CONDUCTE REFULARE			

Retea de canalizare noua în sat REBRICEA			
Nr. Crt.	Nume strada	Diametru [mm]	Lungime [m]
1	Strada 7	PVC, DN200	352
2	DJ 248	PVC, DN200	710
3	DJ 248	PVC, DN250	2,067
4	Strada 8	PVC, DN200	1,041
5	Strada 9	PVC, DN200	118
6	Strada 10	PVC, DN200	120
TOTAL CONDUCTE CANALIZARE			4,408
Conducte de refulare noi în sat REBRICEA			
1	SPAU 3 - Strada 7	PEID, Dn75	385
2	SPAU 4 - DJ 248	PEID, Dn75	622
TOTAL CONDUCTE REFULARE			1,007