


**Construire magazie**

**Corp C1**

Ac = 50.00 mp  
 Ad = 50.00 mp  
 Au = 48.70 mp

Procentul de ocupare a terenului  
 POT - existent 0.00 %  
 POT - propus 1.56 %  
 Coeficientul de utilizare a terenului  
 CUT - existent 0.000  
 CUT - propus 0.0156

N - DE 2192 - 10,44 m  
 E - DE 2192 - 20,00 m  
 S - - 4,32 m  
 V - DE 2047 - 155,60 m

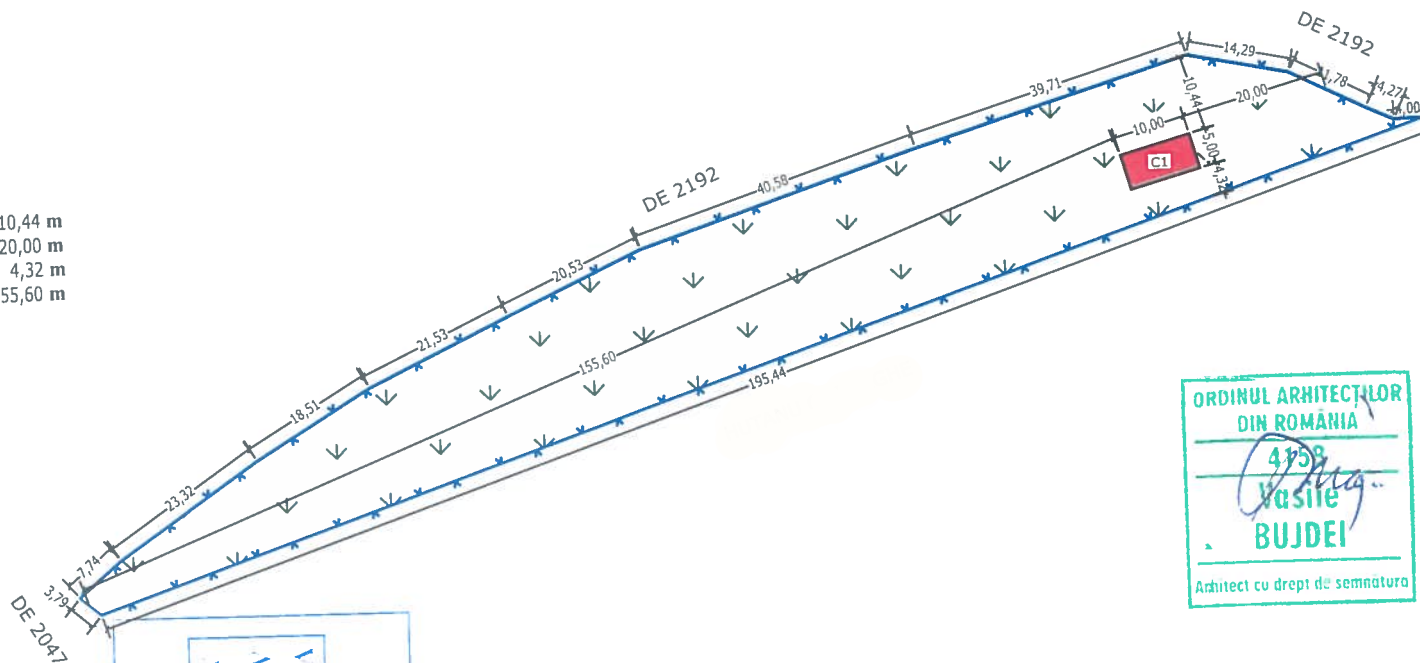

S teren = 3.200,00 mp

ag = 0.25; Tc = 0.70s  
 Clasa de importanta: IV  
 Categoria de importanta: "D"  
 Nivel de stabilitate la foc: IV

**Legenda:**

- Spatii verzi, gazon si arbusti ornamentali  
 S spatii verzi = 3.150,00 mp
- C1 - Constructie propusa  
 S = 50,00 mp
- Imprejmuire

Județul Vaslui  
 Consiliul Județean Vaslui  
 VIZA SPRE NESCHIMBARE  
 Acrea la autorizația de construire  
 Nr. 179 din 14.05.2021  
 Arhitect scf.

S.C. SOVCADLEX S.R.L.  
 Husi, str. I. Al. Anghelus, nr. 3C, jud. Vaslui  
 CUI 31082558  
 Tel/fax 480925

Beneficiar:

Proiect nr. :  
 37/2021


SPESIFICATIE	NUME	SEMNATURA	SCARA :
SEF PROIECT	Ing. Voloaca Viorel		1 : 1000
PROIECTAT	Arh. Vasile Bujdei		
DESEANAT	Ing. Sova Iulian		

Titlu proiect : Construire magazie  
 (constructie cu caracter provizoriu pe durata de 10 ani)  
 Extravilan, com. Hoceni, T92, P2049/338, jud. Vaslui

FAZA :  
 D.T.A.C.

Titlu plansa : PLAN DE SITUATIE

Pl. nr. A2

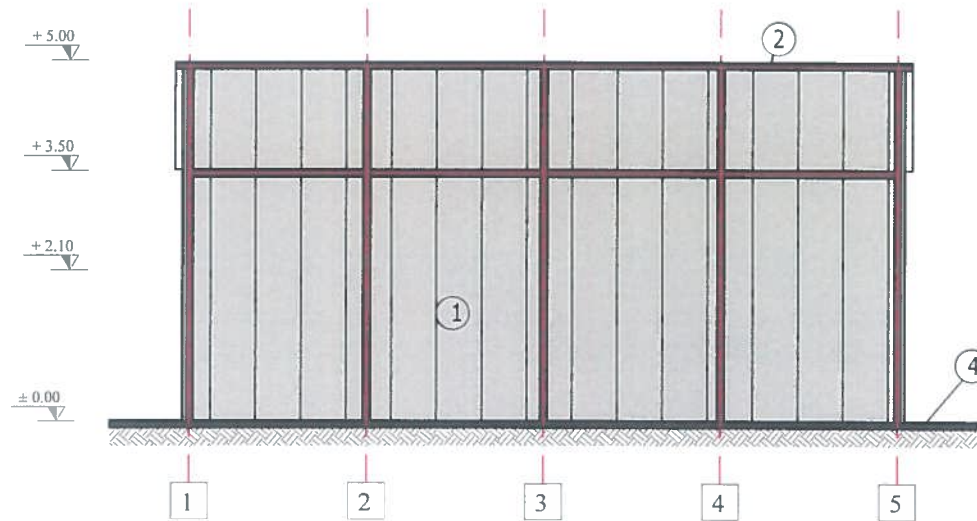


1. Pereti din tabla zincata
2. Tabla zincata
3. Tamplarie din teava metalica si tabla zincata
4. Pamant compactat



JUDEȚUL VASLUI  
 CONSILIUL JUDEȚEAN  
 VASLUI  
 VIZAT SPRE NESCHIMBARE  
 Anevă la autorizația de construire  
 Nr. 179 din 14.08 2021  
 Arhitect șef.

S.C. SOVCADLEX S.R.L. Husi, str. I. Al. Anghelus, nr. 3C, jud. Vaslui CUI 31082558 Tel/fax 480925				Beneficiar: _____	Proiect nr. : 37/2021
SPECIFICATIE	NUME	SEMNATURA	SCARA :	Titlu proiect : Construire magazie (construcție cu caracter provizoriu pe durata de 10 ani) Extravilan, com. Hoceni, T92, P2049/338, jud. Vaslui	FAZA : D.T.A.C.
SEF PROIECT	Ing. Voloaca Viorel		1 : 100		
PROIECTAT	Arh. Vasile Bujdei		August 2021		
DESENAT	Ing. Sova Iulian			Titlu plansa : PLAN FATADA PRINCIPALA	Pl. nr. A5

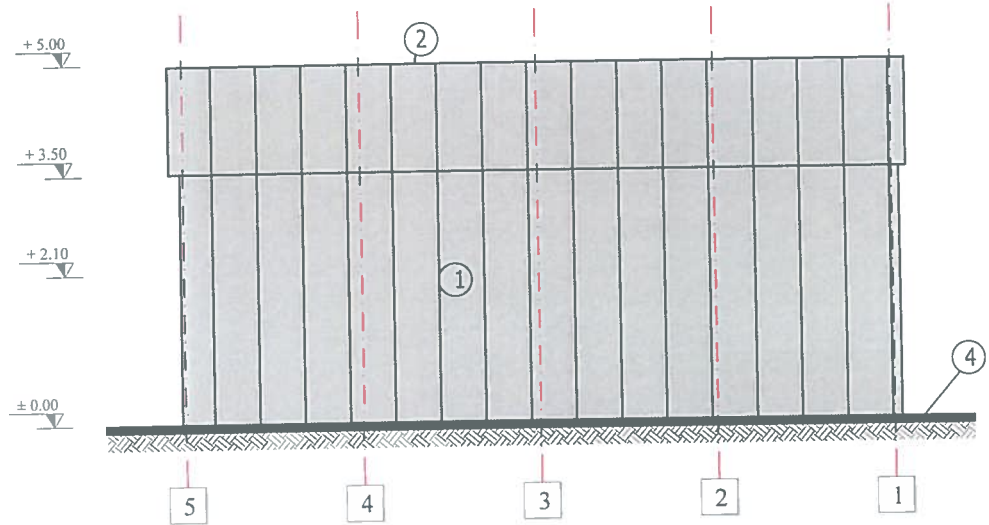


- 1. Pereti din tabla zincata
- 2. Tabla zincata
- 3. Tamplarie din teava metalica si tabla zincata
- 4. Pamant compactat

**ORDINUL ARHITECTUROR  
DIN ROMANIA**  
 0158  
**Vasile  
BUJDEI**  
 Arhitect cu drept de semnatura

**JUDETUL VASLUI  
CONSILIUL JUDETEAN  
VASLUI**  
**VIZAT SPRE NESCHIMBARE**  
 Anexa la autorizatia de construire  
 Nr. **179** din **14-03-2021**  
 Arhitect scf.

S.C. SOVCADLEX S.R.L. Husi, str. I. Al. Anghelus, nr. 3C, jud. Vaslui CUI 31082558 Tel/fax 480925			Beneficiar: [REDACTED]	Proiect nr. : 37/2021
SPECIFICATIE	NUME	SEMNATURA	SCARA : 1 : 100	Titlu proiect : Construire magazie (constructie cu caracter provizoriu pe durata de 10 ani) Extravilan, com. Hoceni, T92, P2049/338, jud. Vaslui
SEF PROIECT	Ing. Voloaca Viorel	[Signature]	August 2021	FAZA : D.T.A.C.
PROIECTAT	Arh. Vasile Bujdei	[Signature]		Titlu plansa : PLAN FATADA POSTERIOARA
DESENAT	Ing. Sova Iulian	[Signature]		PI. nr. A6

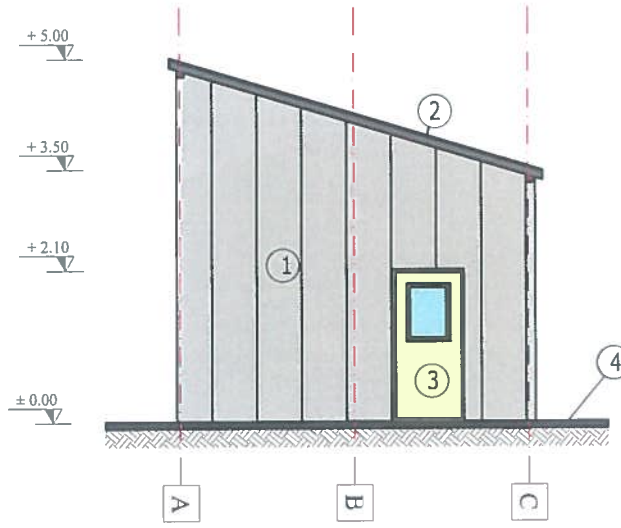

1. Pereti din tabla zincata
2. Tabla zincata
3. Tamplarie din teava metalica si tabla zincata
4. Pamant compactat

**JUDETUL VASLUI**  
**CONSILIUL JUDETEAN**  
**VASLUI**

**VIZAT SPRE NESCHIMBARE**

Arexa la autorizatia de construire  
desfiintare

Nr. 174 din 14.09 2021

Arhitect sef. \_\_\_\_\_

[Handwritten Signature]

**ORDINUL ARHITECTORILOR**  
**DIN ROMANIA**


[Handwritten Signature]

**Vasile**  
**BUJDEI**

Arhitect cu drept de semnatura

S.C. SOVCADLEX S.R.L. Husi, str. I. Al. Anghelus, nr. 3C, jud. Vaslui CUI 31082558 Tel/fax 480925				<b>Beneficiar:</b> _____ Extravilan, com. Hoceni, T92, P2049/338, jud. Vaslui	Proiect nr. : 37/2021
<b>SPECIFICATIE</b>	<b>NUME</b>	<b>SEMNATURA</b>	<b>SCARA :</b> 1 : 100	<b>Titlu proiect :</b> Construire magazie. (constructie cu caracter provizoriu pe durata de 10 ani) Extravilan, com. Hoceni, T92, P2049/338, jud. Vaslui	<b>FAZA :</b> D.T.A.C.
SEF PROIECT	Ing. Voloaca Viorel	[Handwritten Signature]			
PROIECTAT	Arh. Vasile Bujdei	[Handwritten Signature]	August 2021	<b>Titlu plansa :</b> PLAN FATADA LATERAL DREAPTA	Pl. nr. A7
DESENAT	Ing. Sova Iulian	[Handwritten Signature]			



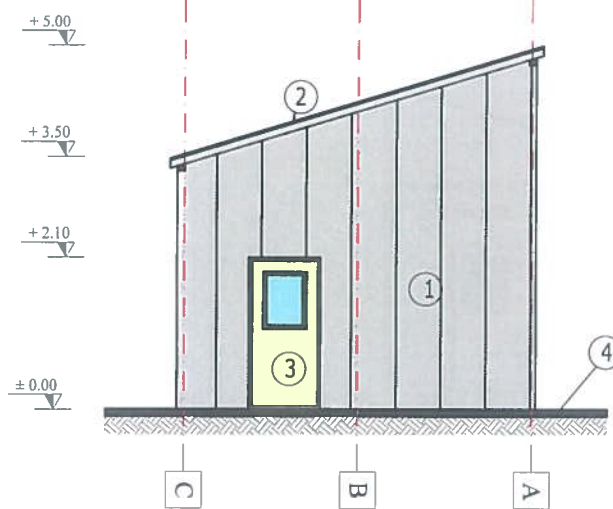

- 1. Pereti din tabla zincata
- 2. Tabla zincata
- 3. Tamplarie din teava metalica si tabla zincata
- 4. Pamant compactat

**JUDETUL VASLUI**  
**CONSILIUL JUDEȚEAN**  
**VASLUI**

**VIZAT SPRE NESCHIMBARE**

Anexă la autorizația de construire  
desființare

Nr. 174 din 14.09 2021

Arhitect șef. *[Signature]*

**ORDINUL ARHITECților**  
**DIN ROMANIA**

4158  
*Vasile*  
**BUJDEI**

Arhitect cu drept de semnatura

S.C. SOVCADLEX S.R.L. Husi, str. I. Al. Anghelus, nr. 3C, jud. Vaslui CUI 31082558 Tel/fax 480925			Beneficiar: <i>[Redacted]</i>		Proiect nr. : 37/2021
SPECIFICATIE	NUME	SEMNATURA	SCARA :	Titlu proiect : Construire magazie (construcție cu caracter provizoriu pe durata de 10 ani)	FAZA : D.T.A.C.
SEF PROIECT	Ing. Voloaca Viorel	<i>[Signature]</i>	1 : 100	Extravilan, com. Hoceni, T92, P2049/338, jud. Vaslui	
PROIECTAT	Arh. Vasile Bujdei	<i>[Signature]</i>	August 2021	Titlu plansa : PLAN FATADA LATERAL STANGA	Pl. nr. A8
DESENAT	Ing. Sova Iulian	<i>[Signature]</i>			