

Cap. 3 - DATE CARACTERISTICE PRIVIND AMPLASAMENTELE ȘI CONSTRUCȚIILE

- a) - Suprafața terenului 72,36 mp
- b) - Situația terenului față de străzile adiacente str. Stefan cel Mare, Paul Baniș
- c) - Procentul de ocupare a terenului - POT²⁾: existent _____ % propus _____ %
- d) - Coeficientul de utilizare a terenului - CUT²⁾: existent _____ propus _____
- e) - Alinierea construcțiilor:
- Corpul de clădire cel mai avansat față de limita proprietății la stradă se află la _____ m.
 - Distanțele minime ale construcțiilor față de vecinătăți sunt:
 - de _____ m față de limita de proprietate din _____
 - de _____ m față de limita de proprietate din _____
 - de _____ m față de limita de proprietate din _____
- f) - Numărul de corpuri de clădiri _____ din care: existente _____ desființate _____
menținute _____ propuse _____ rezultate _____
- g) - Suprafețe³⁾:

Construcții	Suprafață construită	Suprafață desfășurată	Suprafață utilă	(m ²)
				Suprafață locuibilă / nr. cam.
• existente, din care:				
- desființate				
- menținute				
• propuse	72,36			
TOTAL ^{*)}	72,36			

*Totalul rezultă prin însumarea suprafețelor înscrise la rubricile "menținute" și "propuse"

- h) - Înălțimea construcțiilor propuse (în m)
CORP _____ CORP _____ CORP _____ CORP _____

Înălțimea la cornișă sau streșină				
Înălțimea maximă a construcțiilor				

- i) - Numărul de niveluri
CORP _____ CORP _____ CORP _____ CORP _____


Existente				
Propuse				

- j) - Caracteristici constructive și aspect exterior
CORP _____ CORP _____ CORP _____ CORP _____

Sistem constructiv				
Fundații				
Acoperiș (șarpantă / terasă)				
Sistem de încălzire				
Învelitoare (material / culoare)				
Finisaj exterior (material / culoare)				
Tămplărie exterior (material / culoare)				


2) conform Legii nr. 350/2001 cu modificările și completările ulterioare și Hotărârea Guvernului nr. 525/1996 republicată

3) Documentul național de referință este STAS 4908 - 85

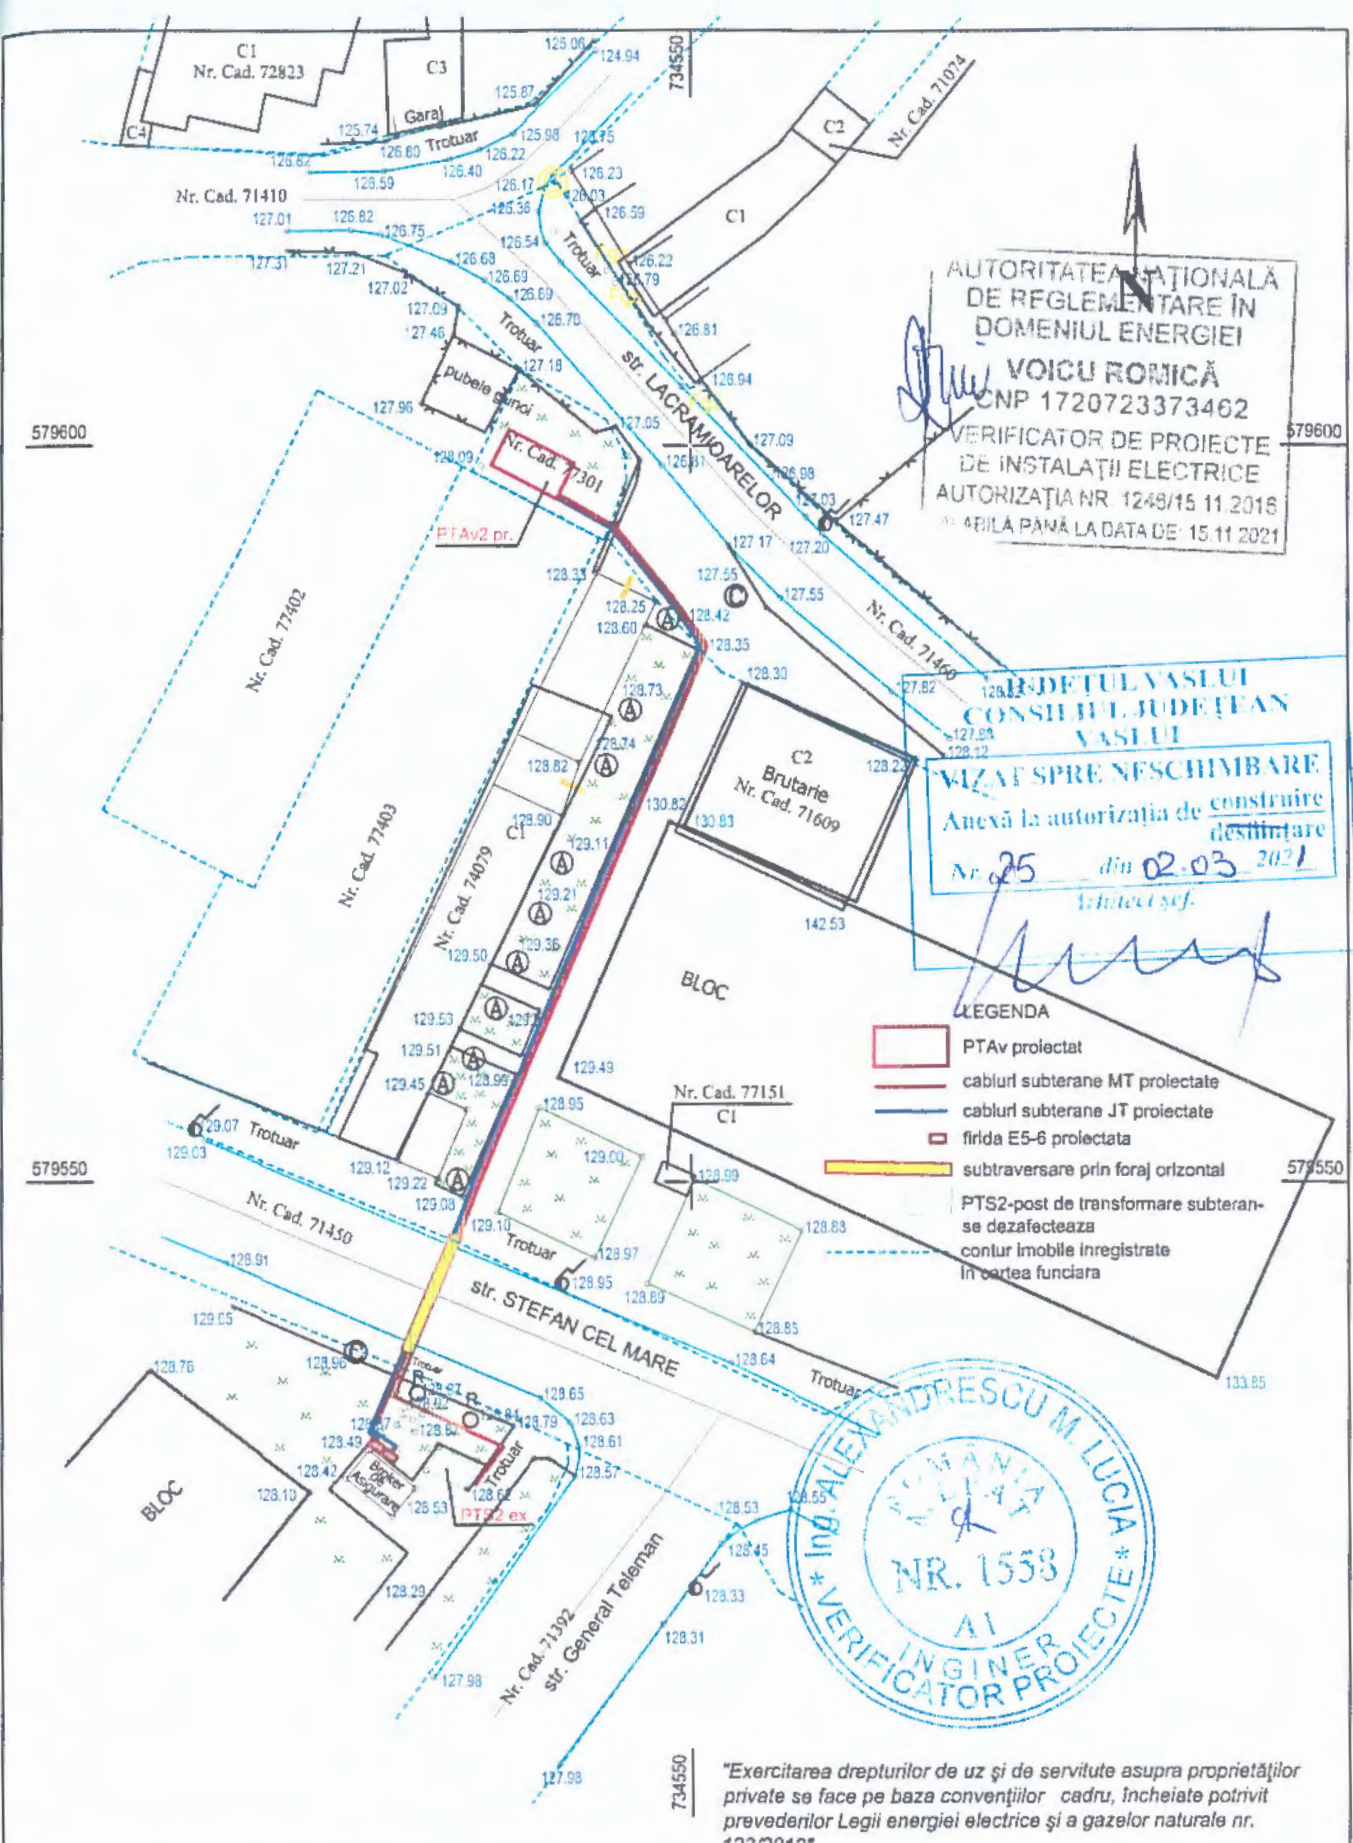

AUTORITATEA NAȚIONALĂ DE REGLEMENTARE ÎN DOMENIUL ENERGIEI
VOICU ROMICĂ
 CNP 1720723373462
 VERIFICATOR DE PROIECTE DE INSTALAȚII ELECTRICE
 AUTORIZAȚIA NR. 1248/15.11.2016
 VALABILĂ PÂNĂ LA DATA DE: 15.11.2021

DEPUTATUL VASLUI
 CONSILIUL JUDEȚEAN VASLUI
VIZAT SPRE NESCHIMBARE
 Anexă la autorizația de construire/deștăințare
 Nr. 25 din 02.03.2021
 arhitect șef.

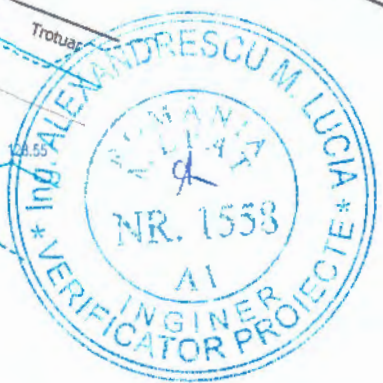

"Exercitarea drepturilor de uz și de servitute asupra proprietăților private se face pe baza convențiilor cadru, încheiate potrivit prevederilor Legii energiei electrice și a gazelor naturale nr. 123/2012".

Verificator Expert	Nume	Semnatura	Cerinta	REFERAT/EXPERTIZA NR./DATA	
Elaborator:	S.C. ENERGOBIT S.A. Cluj Napoca Sucursala Bacau str. Calea Romanului, nr. 41, Bacau			Beneficiar:	Proiect nr.
	S.C. ENERGOBIT S.A. Cluj Napoca Sucursala Bacau str. Calea Romanului, nr. 41, Bacau			Delgaz Grid S.A. Mun. Targu-Mures, jud. Mures, b-dul Pandurilor, nr. 42, CIF: RO10976687, ORC: J26/326/2000	4 / 2020
Specificatie	Nume	Semnatura	Scara:	Titlu proiect:	
Sef proiect	Ing. Mihaela Capraru		1:500	Modernizare PTS 2 in mun. Husi, jud. Vaslui	
Proiectat	Ing. Andrei Oghisteanu		Data:	Titlu planșă:	
Desenat	Ing. Andrei Oghisteanu		febr. 2021	PLAN DE SITUATIE PROIECTATA	
					Planșa nr. E2