

Cap.3 – DATE CARACTERISTICE PRIVIND AMPLASAMENTELE ȘI CONSTRUCȚIILE

- a) – Suprafața terenului 59,36 mp
- b) – Situația terenului față de străzile adiacente str. N. Kogălniceanu
- c) – Procentul de ocupare a terenului – POT²⁾: existent _____ % propus _____ %
- d) – Coeficientul de utilizare a terenului – CUT²⁾: existent _____ propus _____
- e) – Alinierea construcțiilor:
- Corpul de clădire cel mai avansat față de limita proprietății la stradă se află la _____ m.
 - Distanțele minime ale construcțiilor față de vecinătăți sunt:
 de _____ m față de limita de proprietate din _____
 de _____ m față de limita de proprietate din _____
 de _____ m față de limita de proprietate din _____
- f) – Numărul de corpuri de clădiri _____ din care: existente _____ desființate _____
 menținute _____ propuse _____ rezultate _____
- g) – Suprafețe³⁾:

Construcții	Suprafață construită	Suprafață desfășurată	Suprafață utilă	(m ²)
				Suprafață locuibilă / nr. cam.
• existente, din care:				
- desființate				
- menținute				
• propuse	59,36			
TOTAL *)	59,36			

*Totalul rezultă prin însumarea suprafețelor înscrise la rubricile "menținute" și "propuse"

- h) – Înălțimea construcțiilor propuse (în m)
- CORP _____ CORP _____ CORP _____ CORP _____


Înălțimea la cornișă sau streșină				
Înălțimea maximă a construcțiilor				

- i) – Numărul de niveluri
- CORP _____ CORP _____ CORP _____ CORP _____

Existente				
Propuse				

- j) – Caracteristici constructive și aspect exterior
- CORP _____ CORP _____ CORP _____ CORP _____

Sistem constructiv				
Fundații				
Acoperiș (șarpantă / terasă)				
Sistem de încălzire				
Învelitoare (material / culoare)				
Finisaj exterior (material / culoare)				
Tâmplărie exterior (material / culoare)				

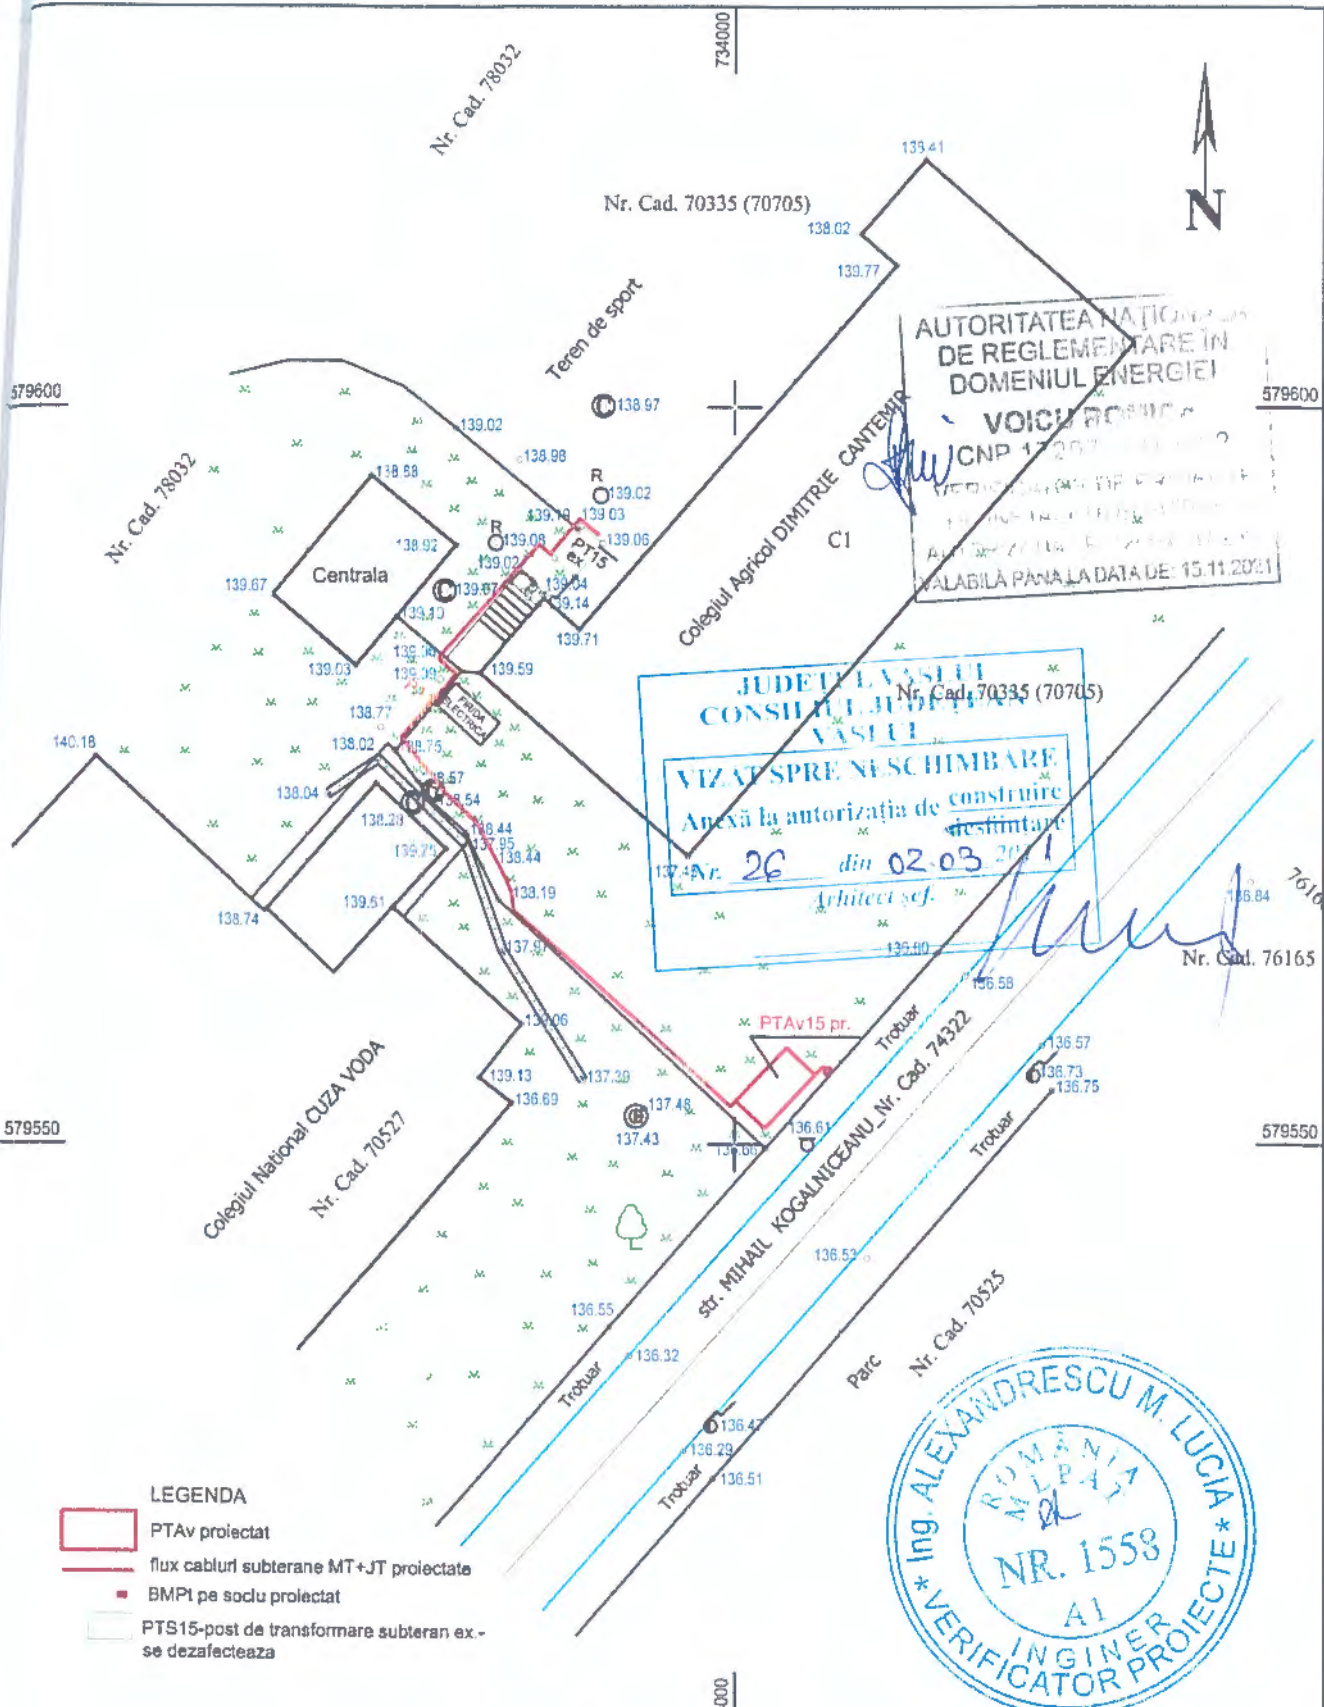

- LEGENDA**
- PTAv proiectat
 - flux cabluri subterane MT+JT proiectate
 - BMPT pe soclu proiectat
 - PTS15-post de transformare subteran ex-se dezafecteaza

AUTORITATEA NAȚIONALĂ DE REGLEMENTARE ÎN DOMENIUL ENERGIEI
VOICU ROMICA
 CNP 172071403
 MEDICALĂ (M) DE PRIMĂ ÎN
 ÎN ÎNCEPUTUL ANULUI 2011
 ALIATĂ (Z) ÎN ÎNCEPUTUL ANULUI 2011
 VALABILĂ PÂNĂ LA DATA DE: 15.11.2021

JUDEȚUL VASLUI
 CONSILIUL JUDEȚEAN VASLUI
VIZAT SPRE NESCHIMBARE
 Anexă la autorizația de construire
 Nr. 26 din 02.03.2021
 Arhitect șef:



"Exercitarea drepturilor de uz și de servitute asupra proprietăților private se face pe baza convențiilor cadru, încheiate potrivit prevederilor Legii energiei electrice și a gazelor naturale nr. 123/2012".

Verficator Expert	Nume	Semnatura	Cărfinta	REFERAT/EXPERTIZA NR./DATA		
Elaborator:	S.C. ENERGOBIT S.A. Cluj Napoca Sucursala Bacau str. Calea Romanului, nr. 41, Bacau			Beneficiar:	Delgaz Grid S.A. Mun. Târgu-Mureș, jud. Mureș, b-dul Pandurilor, nr. 42, C.I.F: RO10976687, ORC: J26/326/2000	
Proiectat	ing. Andrei Oghisteanu			Titlu proiect:	Modernizare PTS 15 in mun. Husi, Jud. Vaslui	
Desenat	ing. Andrei Oghisteanu			Titlu planșă:	PLAN DE SITUATIE PROIECTATA	
Verficator Expert					Faza DTAC	Proiect nr. 5 / 2020
Sef proiect	ing. Mihaela Capranu		Scara: 1:500			
Proiectat	ing. Andrei Oghisteanu		Data: febr. 2021			Plansa nr. E2