

SC GAZ EST SA VASLUI - SERV. ASD
 Conducta de distributie/racordul/SRM/PRM gaze naturale proiectat are urmatoarele caracteristici: tip conducta PE diametru 63, debit total instalat 13,9 mc/h. Proiectul corespunde d.p.d.v. tehnic prevederilor NTPE aprobate prin Ord. ANRE nr. 89/2018. Conducta de distributie/racordul/SRM/PRM gaze naturale se va racorda in conducta/racordul g.n. presiune redusa existent in exploatare, PJE in anul 2017 conform HGR 628/1995
 Data 11.03.2021 Serv. ASD

JUDETUL VASLUI CONSILIUL JUDETEAN VASLUI
APROBAT 12 MAR. 2021
VIZAT SPRE NESCHIMBARE
 Anexa la autorizatia de construire desinitare Nr. 33 din 26.03.2021
 Arhitect șef.


SC GAZ EST SA VASLUI - SERV. ASD
 Conducta de distributie/racordul/SRM/PRM gaze naturale proiectat are urmatoarele caracteristici: tip conducta PE diametru 32, debit total instalat 2,85 mc/h. Proiectul corespunde d.p.d.v. tehnic prevederilor NTPE aprobate prin Ord. ANRE nr. 89/2018. Conducta de distributie/racordul/SRM/PRM gaze naturale se va racorda in conducta/racordul g.n. presiune redusa existent in exploatare, PJE in anul 2017 conform HGR 628/1995
 Data 11.03.2021 Serv. ASD

SC GAZ EST SA VASLUI
 Conducta de distributie/racordul/SRM/PRM gaze naturale proiectat, regim de presiune redusa
AVIZAT PENTRU EXECUTIE
 Proiectul corespunde d.p.d.v. tehnic și poate fi executat cu respectarea prevederilor NTPE aprobate prin Ord. ANRE nr. 89/2018 cap. VI; VII; IX+XIII. Lucrarea se va executa pe raspunderea instalatorilor autorizati ANRE conform legislatiei in vigoare.
AVIZAT PENTRU RACORDARE LA SD IN FUNCTIUNE, IN EXPLOATARE
 DIRECTOR GENERAL Serv. ASD

APROBAT, DIRECTOR GENERAL, ING. TIGHICI ADRIAN

NATURALE
 TIP: PGD,PGIU - PROIECTARE
 LEGITIMATIE NR.201200132;
 data:03.01.2020, Semnatura

Proiectant:	Gaz Est S.C. GAZ - EST S.A. VASLUI / ROMANIA	Executant:	Gaz Est S.C. GAZ - EST S.A. VASLUI / ROMANIA
Proiectat:	Ing. Oltei Marian	Scara:	%
Desenat:	Ing. Oltei Marian	2021	
Verificat:	Ing. Mazilu Delia		

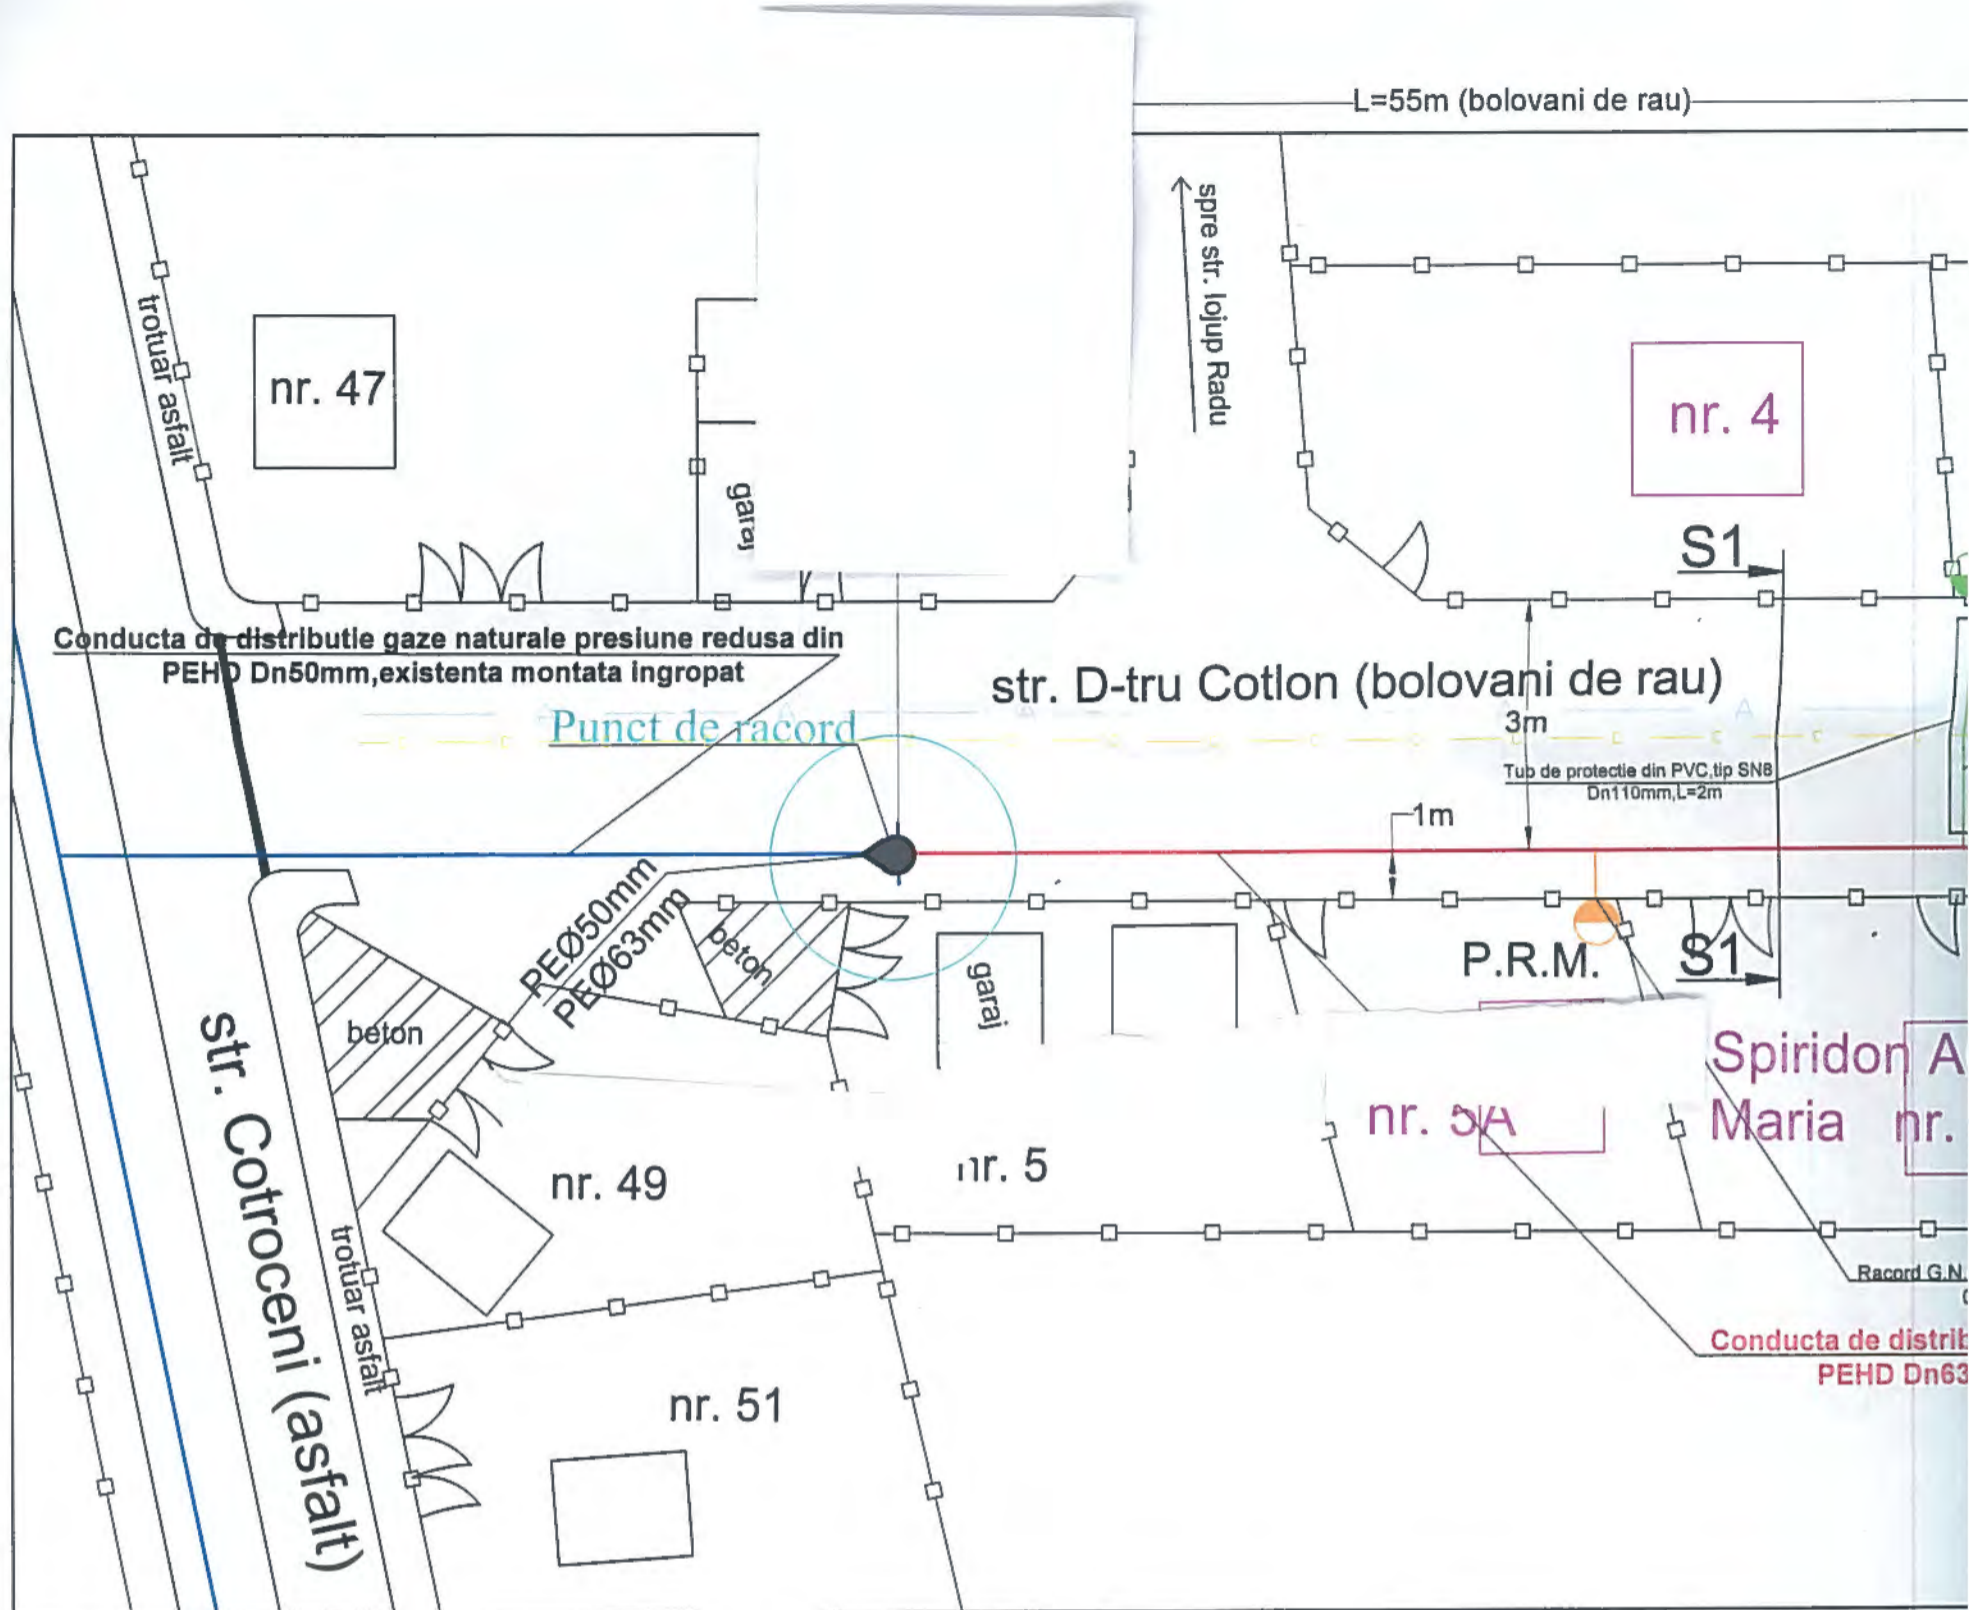

Racorduri montate ingropat-Str. D-tru Cotlon

Material/Diametru (mm)	Lungime (m)	Qi(mc/h)
PE 32-individual	1m	2.78mc/h
PE 32-comun	1m	2.78mc/h
		2.78mc/h
PE 32-comun	3m	2.78mc/h
		2.78mc/h

STR. DUMITRU COTLON, MUN. HUSI, JUD. VASLUI

DUSA DIN PEHD Ø50mm, EXISTENTA PE STRADA DUMITRU COTLON;

DUSA DIN PEHD Ø63mm, L=55m,
ADA DUMITRU COTLON;

NE DIN PEHD100, Dn32mm,
TE;

 RACORD G.N. INDIVIDUAL DIN PEHD100, Dn32mm,
L=1m, PROIECTAT;

 CONDUCTA CANALIZARE,EXISTENTA;
 CONDUCTA APA,EXISTENTA;

NOTA SAPATURA SANT:

- FUNDUL SANTULUI VA FI FARA DENIVELARI SI PERETII FARA ASPERITATI PT. A NU DETERIORA CONDUCTELE DE GAZ;
- PE FUNDUL SANTULUI SE VA PREVEDEA UN PAT DE NISP DE 15 CM.
- DUPA INTRODUCEREA TRONSONULUI SERPUIT IN SANT, SE ACOPERA CU NISP CU O GROSIME DE 15CM

CONDITII DE MONTAJ:

- INAINTE DE TRASARE SI INCEPEREA SAPATURILOR PT. POZAREA CONDUCTELOR DE GAZE NATURALE SE VA SOLICITA PREZENTA IN TEREN A DELEGATILOR DETINATOARE DE UTILITATI SUBTERANE(DEL.GAZ.GRID.TELEKOM.AQUAVAS);
- SE VOR EXECUTA SONDAJE PT. A STABILII CU EXACTITATE POZITIA TUTUROR INSTALATIILOR SI CONSTRUCTIILOR SUBTERANE;
- SAPATURILE SE VOR EXECUTA MANUAL SI MECANIZAT CU DEOSEBITA GRIJA PT. A NU DETERIORA CELALALTE INSTALATII SI CONSTRUCTII SUBTERANE SI SUPRATERANE IN CONFORMITATE CU PREVEDERILE DIN ORDIN 89/2018 CONDUCTELE DE GAZE NATURALE NU VOR TRAVERSA CANALE,CAMINE,SAU ALTE CONSTRUCTII SUBTERANE;
- DE LA INCEPEREA SAPATURILOR SI PANA LA TERMINAREA COMPLETA A LUCRARILOR SE VA UTILIZA SEMNALIZATOARE DE ZI SI DE NOAPTE, IAR UNDE ESTE CAZUL CIRCULATIA ESTE DIRIJATA DE O PERSOANA INSTRUITA IN ACEST SCOP;
- LA INTERSECTIA CU ALTE INSTALATII SAU CONSTRUCTII SUBTERANE, CONDUCTA DE GAZE NATURALE SE VA MONTA DEASUPRA CONDUCTEI CANALULUI SAU CABLULUI TRAVERSAT LA DISTANTA DE 200mm;
- LA SUBTRAVERSAREA DE STRAZI,ALTEI CAROSABILE,PARCAJE SI IN CAZUL SI IN CAZUL IN CARE DISTANTA MINIMA DE PROTECTIE NU POATE FI ASIGURATA, CONDUCTA DE GAZE NATURALE VA FI INTRODUSA INTR-UN TUB DE PROTECTIE;
- LUCRARILE DE MONTAJ PT. REELELE DE DISTRIBUTIE A GAZELOR NATURALE VOR INCEPE DUPA EXECUTAREA LUCRARILOR DE SISTEMATIZARE PE VERTICALA
- PT. ADUCEREA TERENULUI LA COTELE AMENAJATE SI POZAREA IN TEREN A TUTUROR CELORLALTE INSTALATII SAU CONSTRUCTII AFERENTE LUCRARILOR DE FOLOSINTA GENERALE.