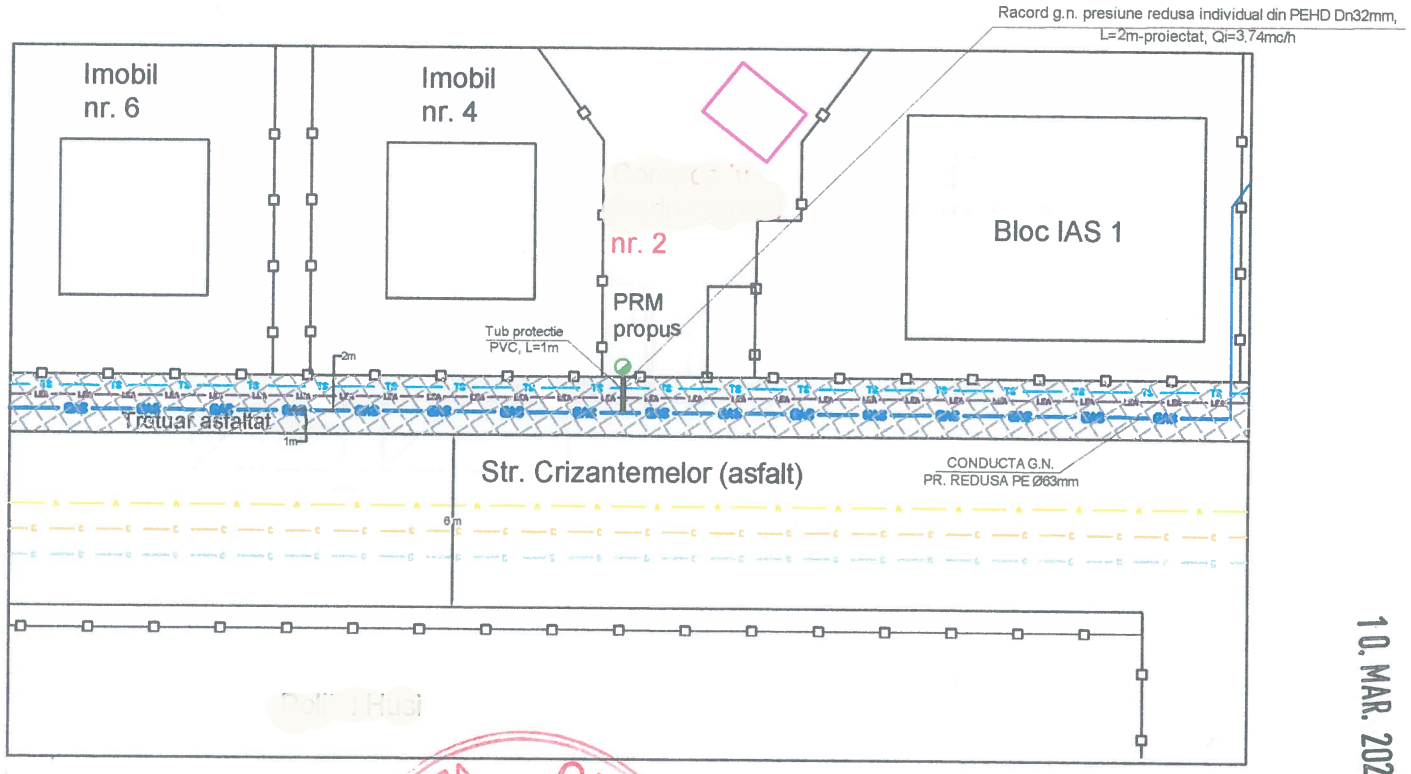

SC GAZ EST SA VASLUI - SERV. ASD

~~Conducta de distribuție~~/racordul/SRM/PRM gaze naturale proiectat are următoarele caracteristici: tip conductă PE diametru 32 debit total instalat 3,74 mc/h.
Proiectul corespunde d.p.d.v. tehnic prevederilor NTPE aprobate prin Ord. ANRE nr. 89/2018.
~~Conducta de distribuție~~/racordul/SRM/PRM gaze naturale se va racorda în conducta/racordul g.n. presiune redusa existentă în exploatare, PIF în anul 2005 conform HGR 628/1995

Data 10.03.2021 Serv. ASD

APROBAT
10. MAR. 2021

SC GAZ EST SA VASLUI

~~Conducta de distribuție~~/racordul/SRM/PRM gaze naturale proiectat, regim de presiune redusa

AVIZAT PENTRU EXECUȚIE

Proiectul corespunde d.p.d.v. tehnic și poate fi executat cu respectarea prevederilor NTPE aprobate prin Ord. ANRE nr. 89/2018 cap. VI; VII; IX+XIII.
Lucrarea se va executa pe răspunderea instalatorilor autorizați ANRE conform legislației în vigoare.

AVIZAT PENTRU RACORDARE LA SD ÎN FUNCȚIUNE, ÎN EXPLOATARE

DIRECTOR GENERAL Serv. ASD

APROBAT,
DIRECTOR GENERAL,
ING. TIGHICI ADRIAN

NUME: CONDURACHE GABRIEL
CNP:
INSTALATOR AUTORIZAT GAZE NATURALE
TIP: PGD,PGIU - PROIECTARE
LEGITIMATIE NR.211180070;111180065;
data:19.11.2018,Semnatura

NUME: TUDUCIUC ANDREI
CNP:
INSTALATOR AUTORIZAT GAZE NATURALE
TIP: EGD,EGIU - EXECUTIE
LEGITIMATIE NR.512160871; 412160938;
data:20.12.2016,Semnatura

LEGENDA

FAM. STR.CRIZANTEMELOR, NR.2;
MUN. HUSI, JUD. VASLUI

P.R.M. Q = 20 mc/h P1=2-0,05 Bar; P2=0,025 Bar

GAS — RACORD G.N. INDIVIDUAL DIN PE Ø32mm, L=2m, PROIECTAT;

GAS — CONDUCTA G.N. PR. REDUSA DIN PE Ø63mm, EXISTENTA, PE STR. CRIZANTEMELOR;

CONDUCTA CANALIZARE,EXISTENTA;

CONDUCTA APA,EXISTENTA;

CONDUCTA TRANSPORT APA,EXISTENTA;

LEA — LEA — LINIE ELECTRICA AERIANA, EXISTENTA;

TS — RETEA TC SUBTERANA, EXISTENTA.

CIOCANARU ION ROMANIA ANRE VERIFICAT INGINER CURS PROIECTARE

JUDEȚUL VASLUI CONSILIUL JUDEȚEAN VASLUI

AVIZAT SPRE NESCHIMBARE Aviz nr. 64 din 12.04.2021 pentru autorizația de construire/desființare

Avizat sef.

Proiectant: Gaz Est — S.C. GAZ - EST S.A. VASLUI / ROMANIA		Executant: Gaz Est — S.C. GAZ - EST S.A. VASLUI / ROMANIA		Denumire Proiect: RACORD G.N. PRES. REDUSA INDIVIDUAL DIN PEHD/OL SI P.R.M. PENTRU ALIMENTAREA CU G.N. A IMOBILULUI FAM GABRIEL, STR. MUN. HUSI, JUD. VASLUI	Nr. Plansa: G1
Proiectat:	Ing. Condurache Gabriel		Scara: %	Denumire Plansa: PLAN DE SITUATIE	
Desenat:	Ing. Ungureanu George				
Verificat:	Ing. Mazilu Delia		2021	Faza: 77/2021 P.TH. + D.D.	rev.1