


b imobile
al comun
i proiect d
Retea d

l primar

padureni

martie 202

vază,
reni
rela

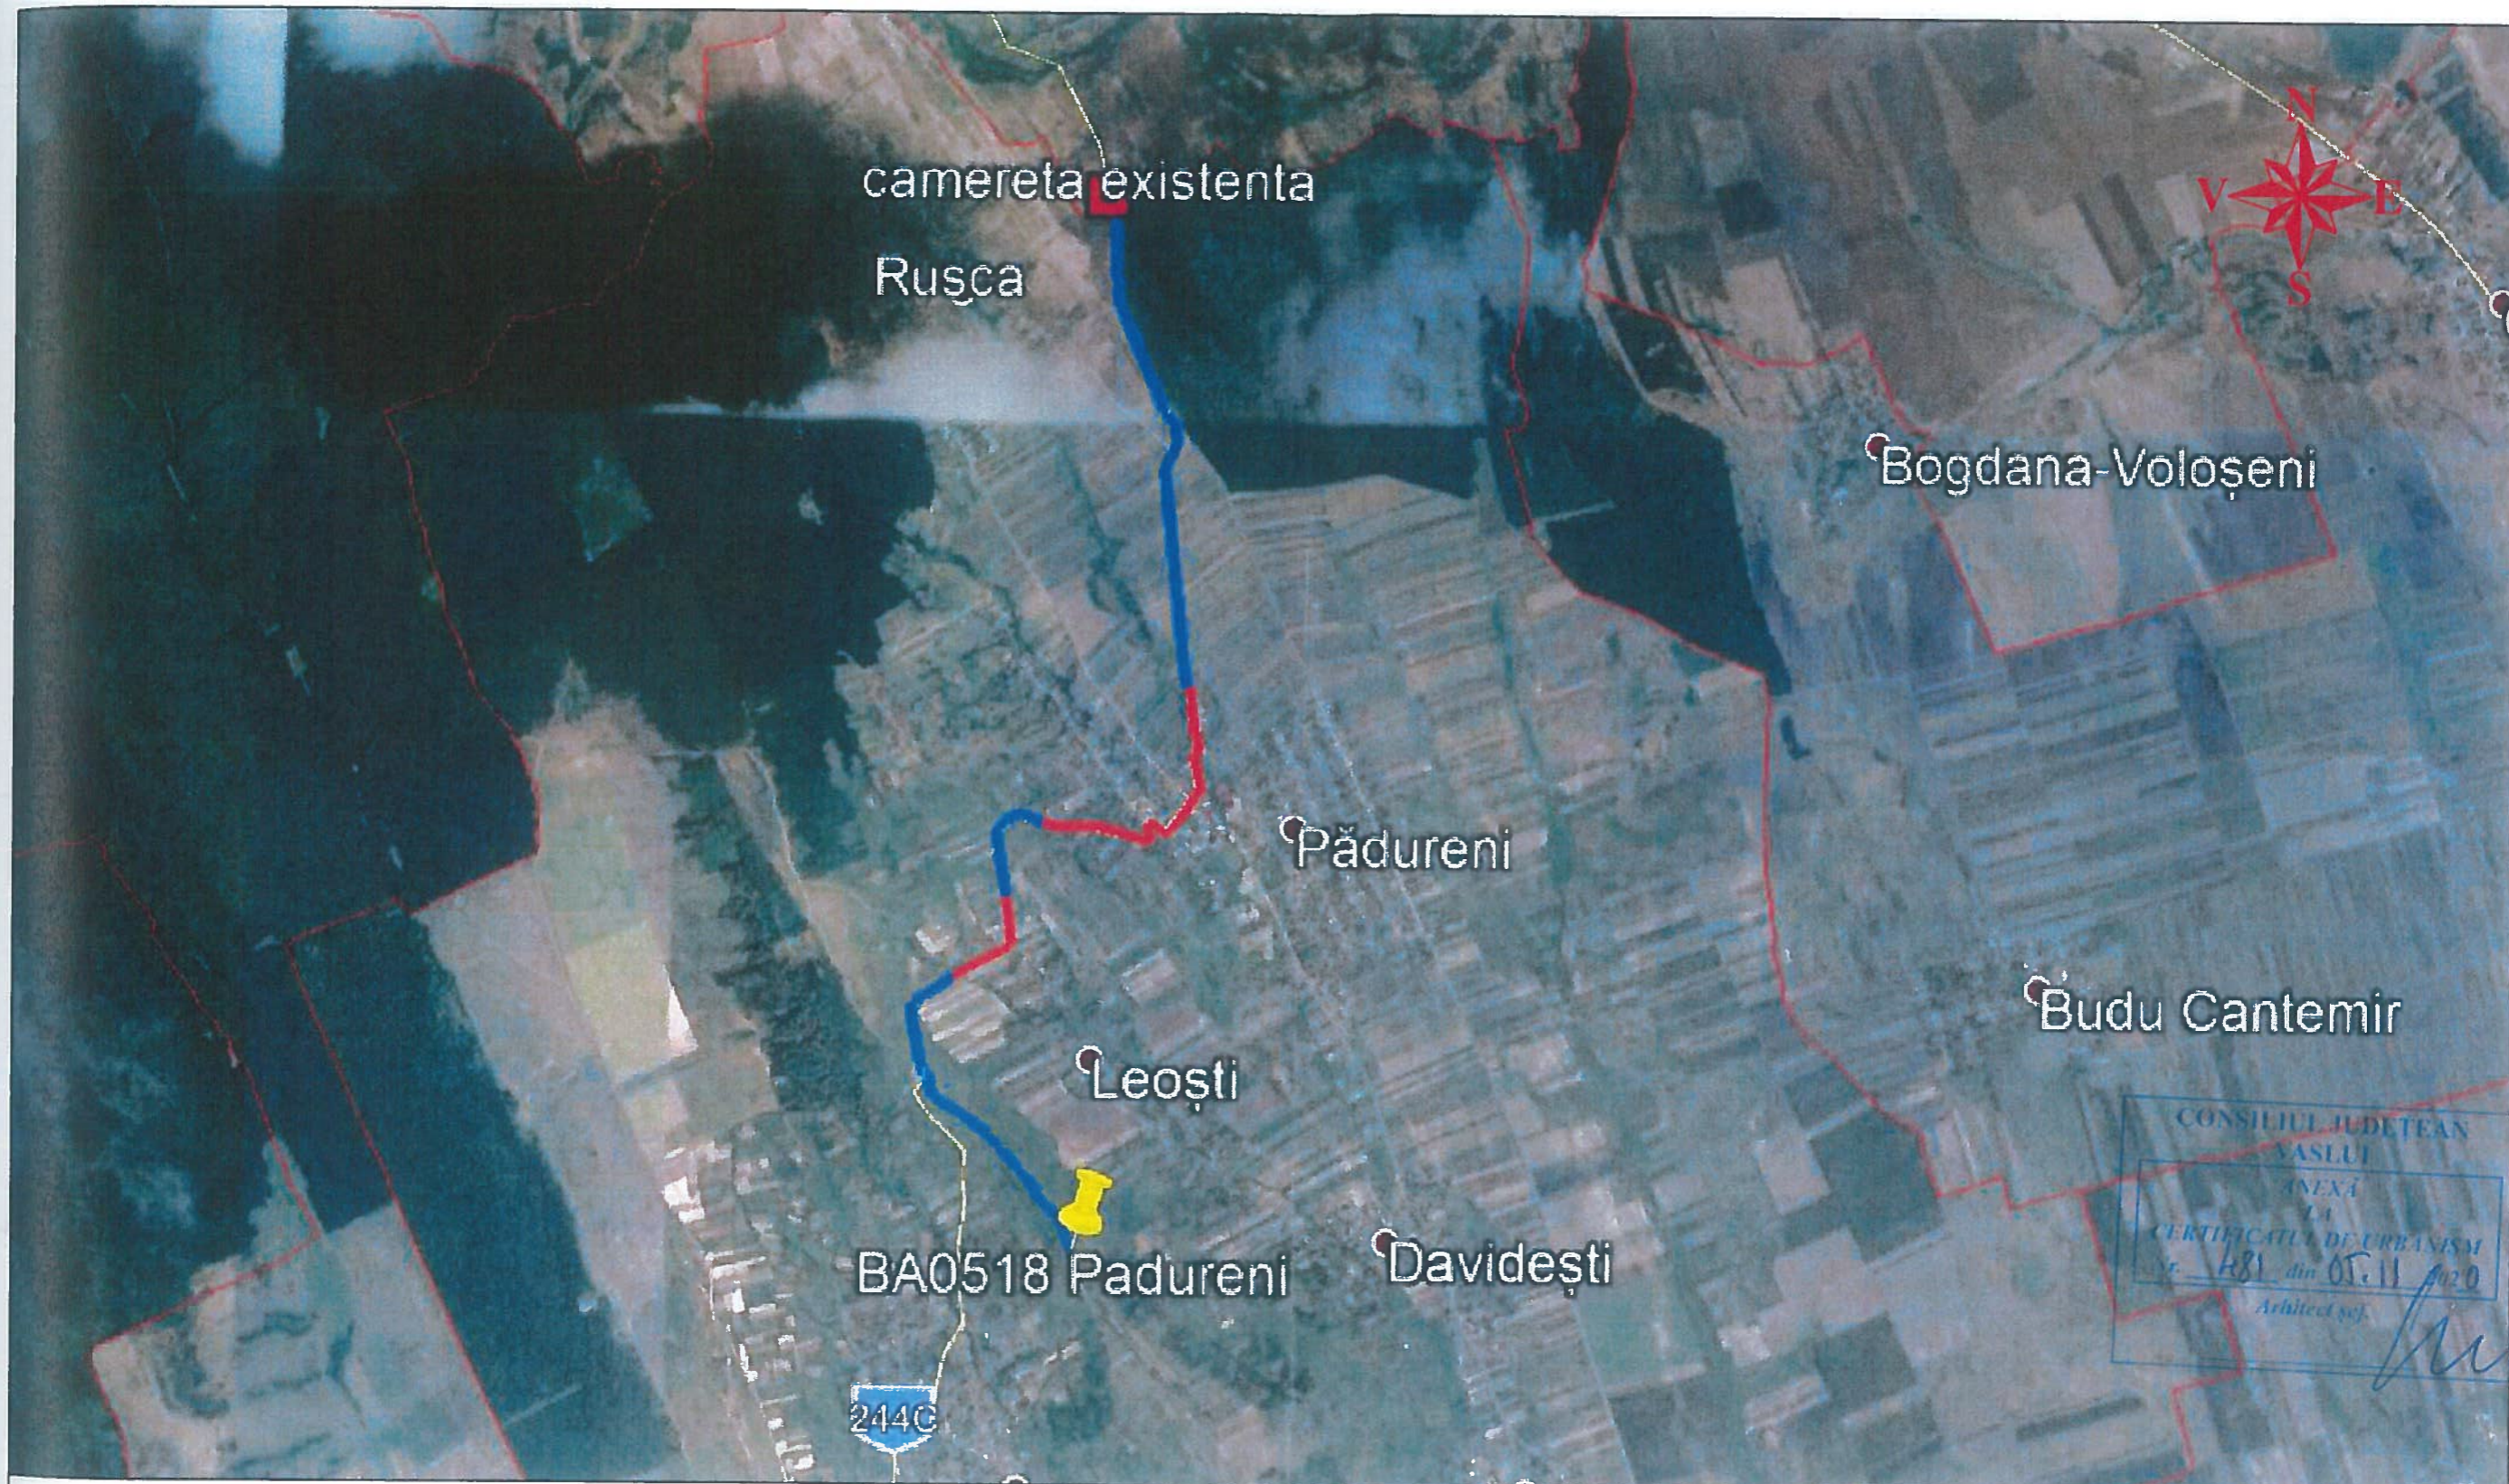

LEGENDA

- FO — Retea aeriana proiectata pe stalpi LEA JT existenti
- FO — Retea subterana proiectata in sapatura noua/foraj

Verificator		Nume		Semnatura		Cerinta		Referat Nr./Data	
Electrogrup		S C Electrogrup S A		Mun Cluj-Napoca, Calea Turzii nr 217		CU 9256208 J12 437 1997		Beneficiar: [Redacted]	
modern infrastructure good life shared		email: office@electrogrup.ro		www.electrogrup.ro		www.e-infra.ro		Bucuresti	
Proiectat		Florin Birlea		Data:		28 09 2020		Titlu proiect: Construire retea de telecomunicatii in jud Vaslui - UAT Padureni	
Desenat		Gabriel Domnescu		Titlu plansa:		PLAN DE INCADRARE IN ZONA		Faza: CU	
								Proiect nr.: ELG-1133-VS/2020	
								Plansa nr.: 1/1	