Total imprejmuire propusa = 256,85 ml

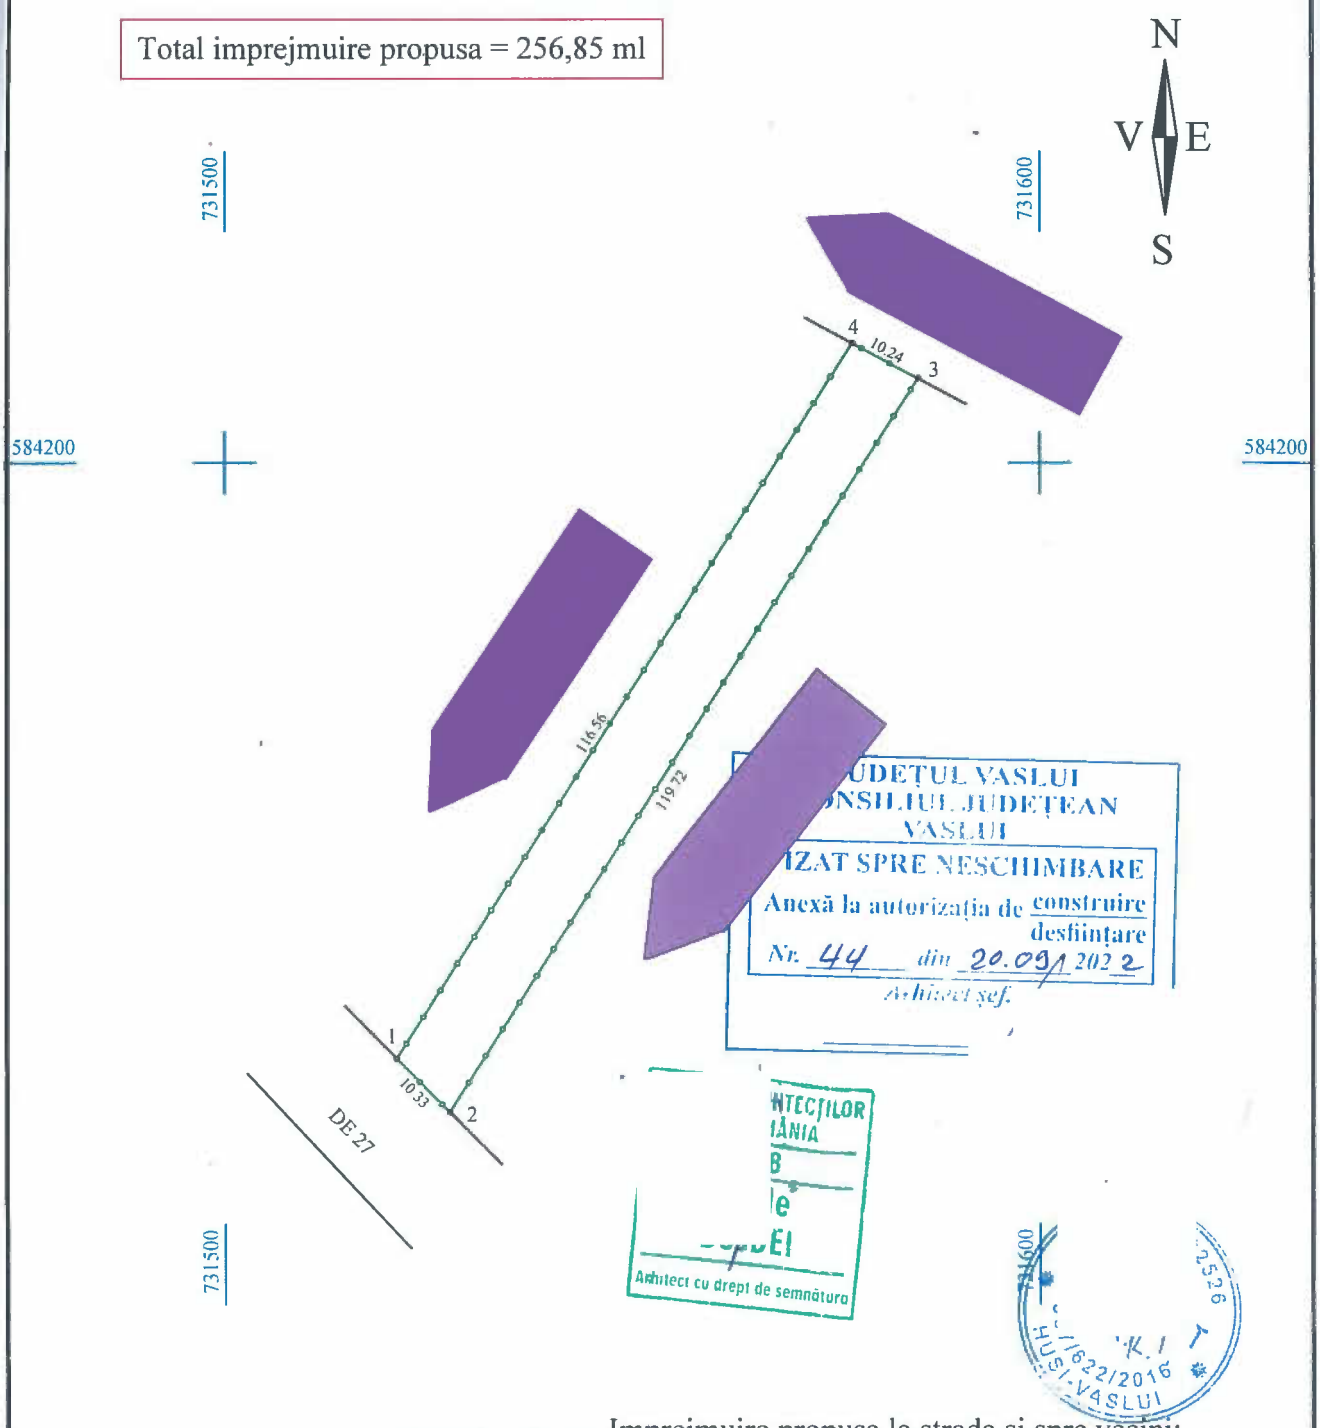

Imprejmuire propusa la strada si spre vecini:

L = 256,85 ml

ag=0.25g; Tc=0,70s
Clasa de importanta: IV
Categoria de importanta: "D"
Gradul de rezistenta la foc IV

Steren= 1200.00 mp, determinati topometric

SPECIFICATIE	NUME	SEMNATURA	CERINTA	BENEFICIAR/EXPERTIZA NR./DATA

MCM CONCEPT S.R.L.
J37/622/2016, CUI: 36722526
Mun. Husi, str. Alexandru Ioan Cuza, nr. 105, Jud. Vaslui
tel. 0742 108 708, e-mail: morarucorneliu@yahoo.com

SPECIFICATIE	NUME	SEMI	scara: 1/1000	Beneficiar: ALECSA GEORGEL	Proiect nr. 81
SEF PROIECT	ing. Moraru C.			Adresa: Sat Epureni, Com. Duda-Epureni str. Melodiei, nr. 20, Judetul Vaslui	
PROIECTAT	Arh. Bujdei V.		data: 2022	Titlu proiect: CONSTRUIRE IMPREJMUIRE	FAZA D.T.A.C.
DESENAT	ing. Moraru C.			Amplasament: Extravilan Com. Duda-Epureni T39, P1058/5, CF 76223, jud. Vaslui	
				Titlu plansa: PLAN DE SITUATIE	PLANSA A1