
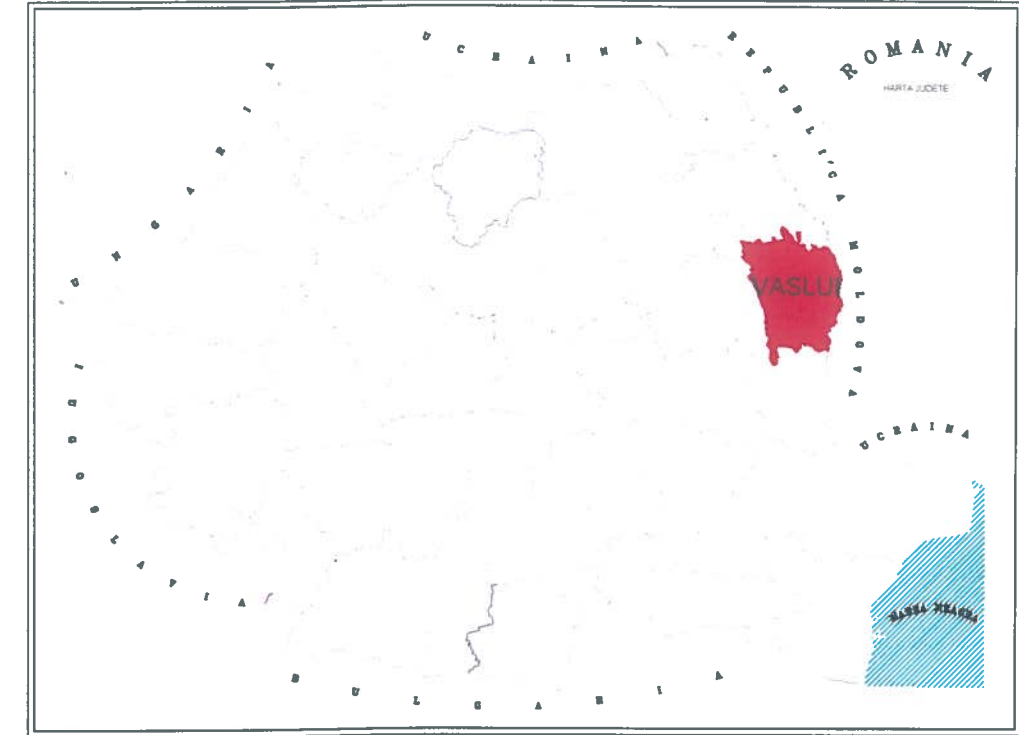


PLAN DE INCADRARE IN ZONA
UAT VASLUI




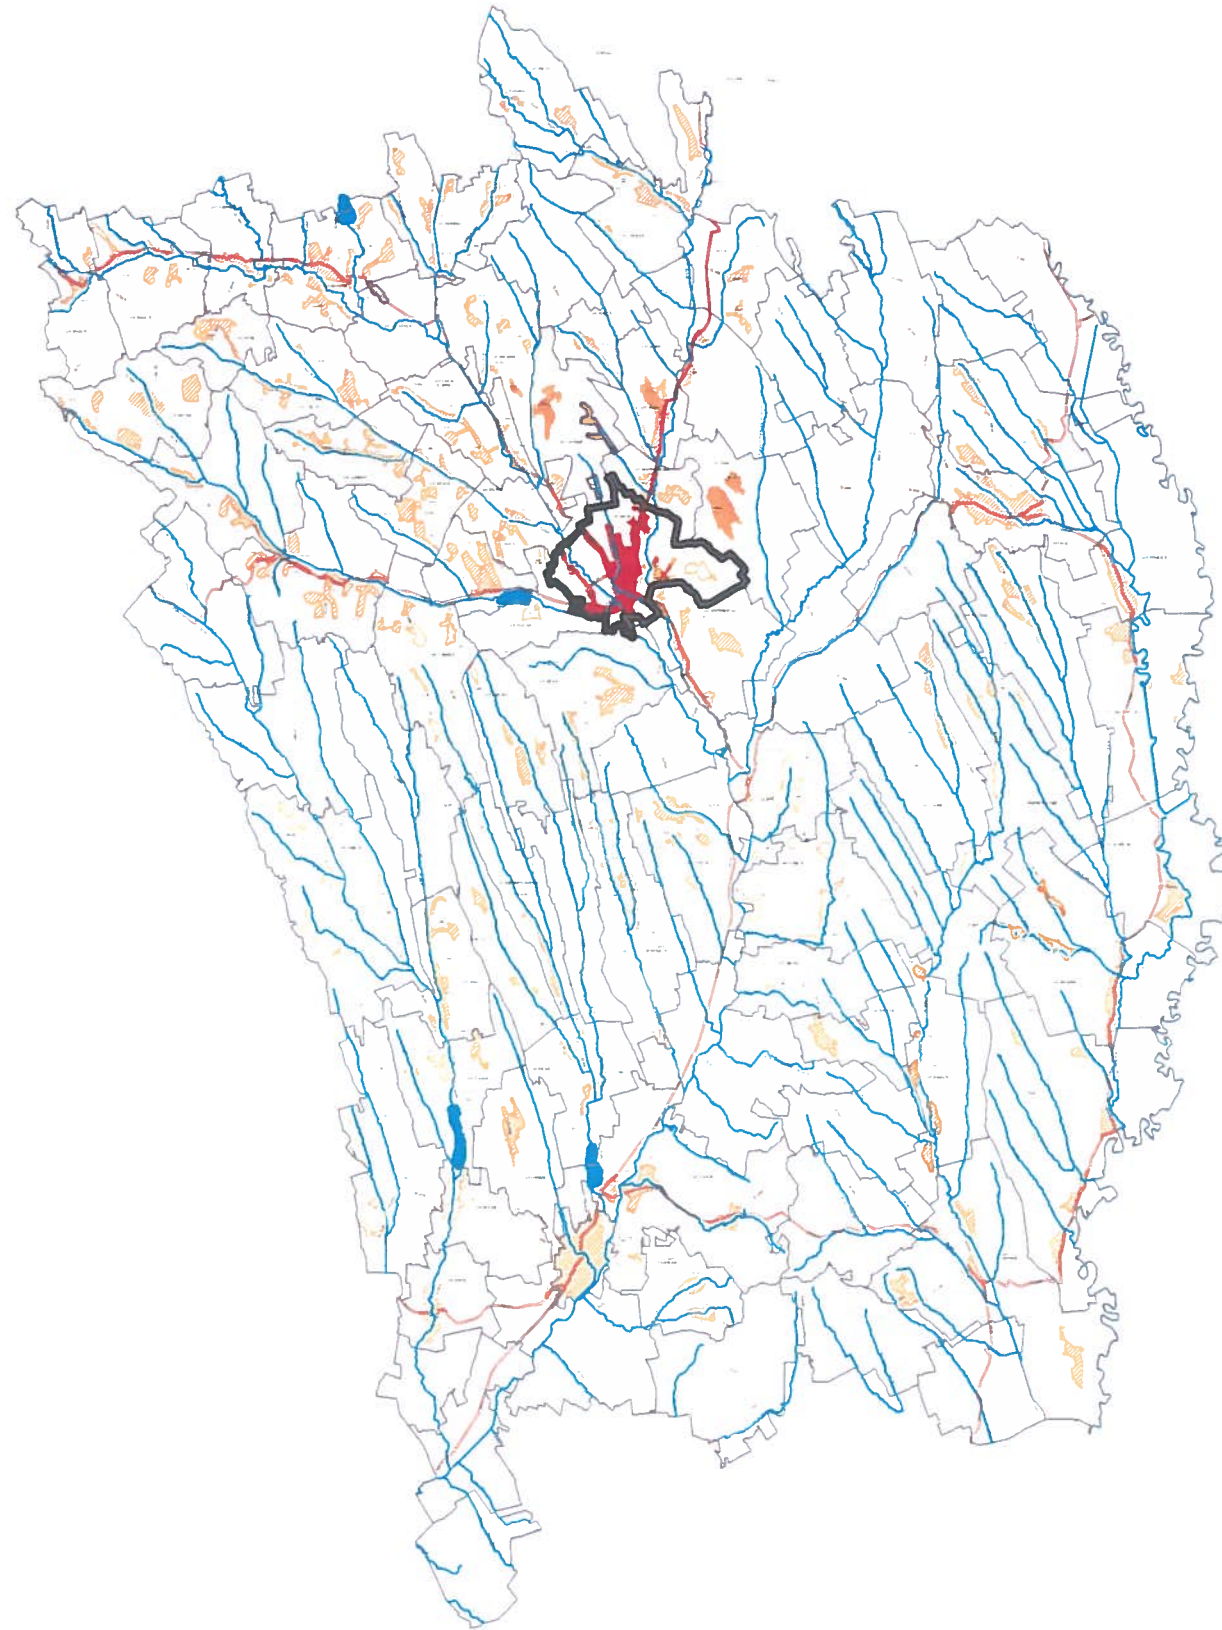


JUDEȚUL VASLUI
CONSILIUL JUDEȚEAN
VIZAT SPRE NESCHIMB
Anexă la autorizația de conștientizare
Nr. 53 din 13.10.2022
Arhitect șef:

Revizia	Numele / Semnatura	Motivul revizuirii sau documentul
Denumire proiect: PROIECTUL REGIONAL DE DEZVOLTARE A INFRASTRUCTURII DE APĂ ȘI APĂ UZATĂ DIN JUDEȚUL VASLUI, ÎN PERIOADA 2014-2020 Denumire contract: VS-CL-R04 - Extinderea și reabilitarea rețelelor de alimentare cu apă și canalizare în UAT-urile Vaslui, Muntenii de Jos și Lipovat		
COD SMIS 2014 + 115962		Contract de servicii 3739 / 31.10.2017
AUTORITATEA CONTRACTANTA: S.C. AQUAVAS S.A. VASLUI Adresa: Str. Stefan Cel Mare nr.70 parter, Vaslui E-mail: aquavas@gmail.com; Tel.: 0235/311600/311700; Fax: 0235/311900		
RAMBOLL RAMBOLL SOUTH EAST EUROPE Adresa: Str. Turturelelor nr. 11A, Bucuresti, Sector 3, Bucuresti, cod 030881 Telefon: +4021 314 8314; Fax +4021 314 3175; E-mail: rambollSEE@ramboll.com		Interdevelopment INTERDEVELOPMENT Adresa: Bucuresti, Str. Zboina Neagra nr. 5, Bl. 98, Sc. 1, Parter, Ap. 4, Sector 6
Proiectat	ing. B. Schonthaler	Data: 02.2022
Desenat	ing. B. Schonthaler	
Verificat	ing. C. Floarea	Scara: 1:500.000
Aprobat	ing. N. Apostol	
Denumire planșă:		Faza
Plan de incadrare in zona UAT Vaslui		PT+DE
Nr. planșă : VS-CL-R04-VAS-PI-01		

PLAN DE INCADRARE IN ZONA
UAT MUNTENII DE JOS




A
B
C
D
E
F

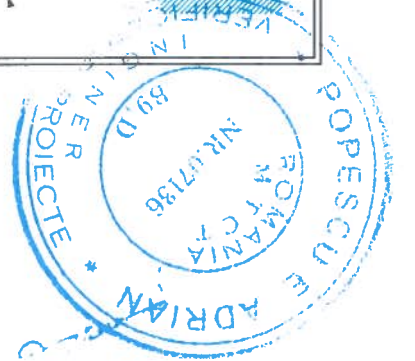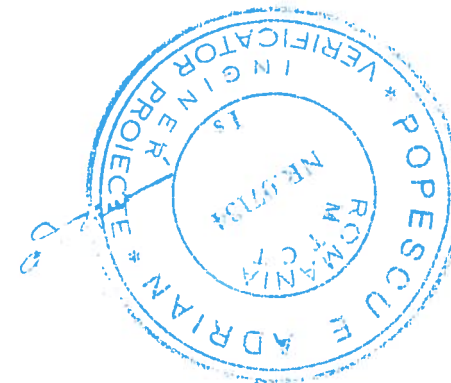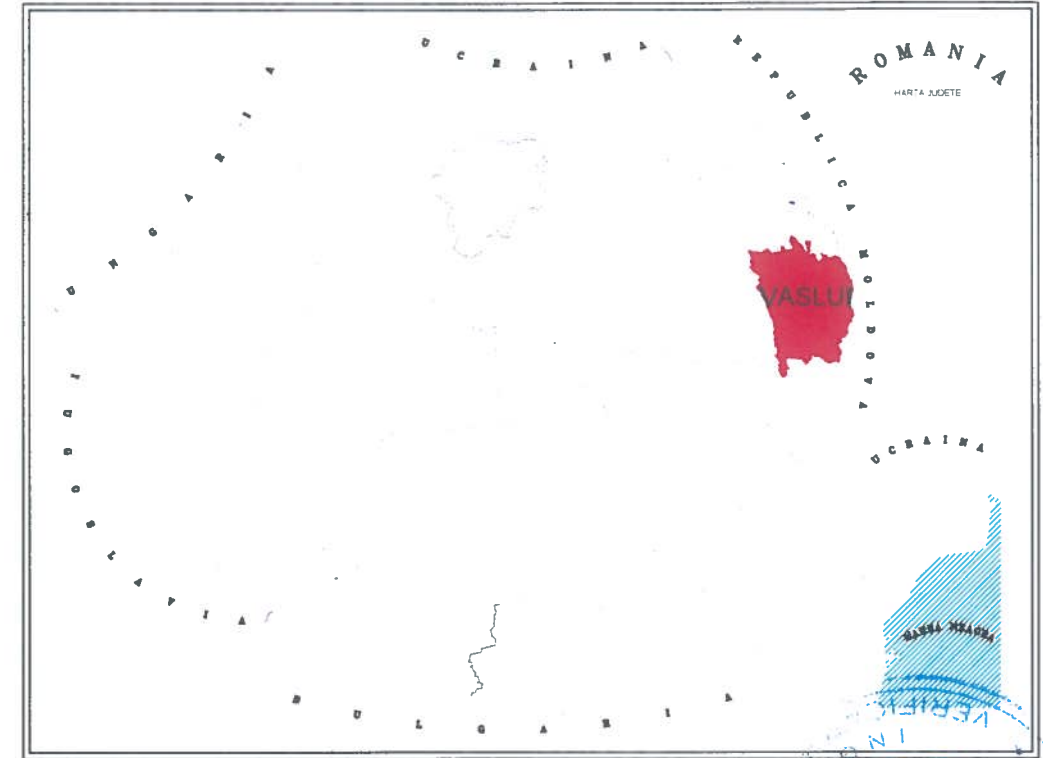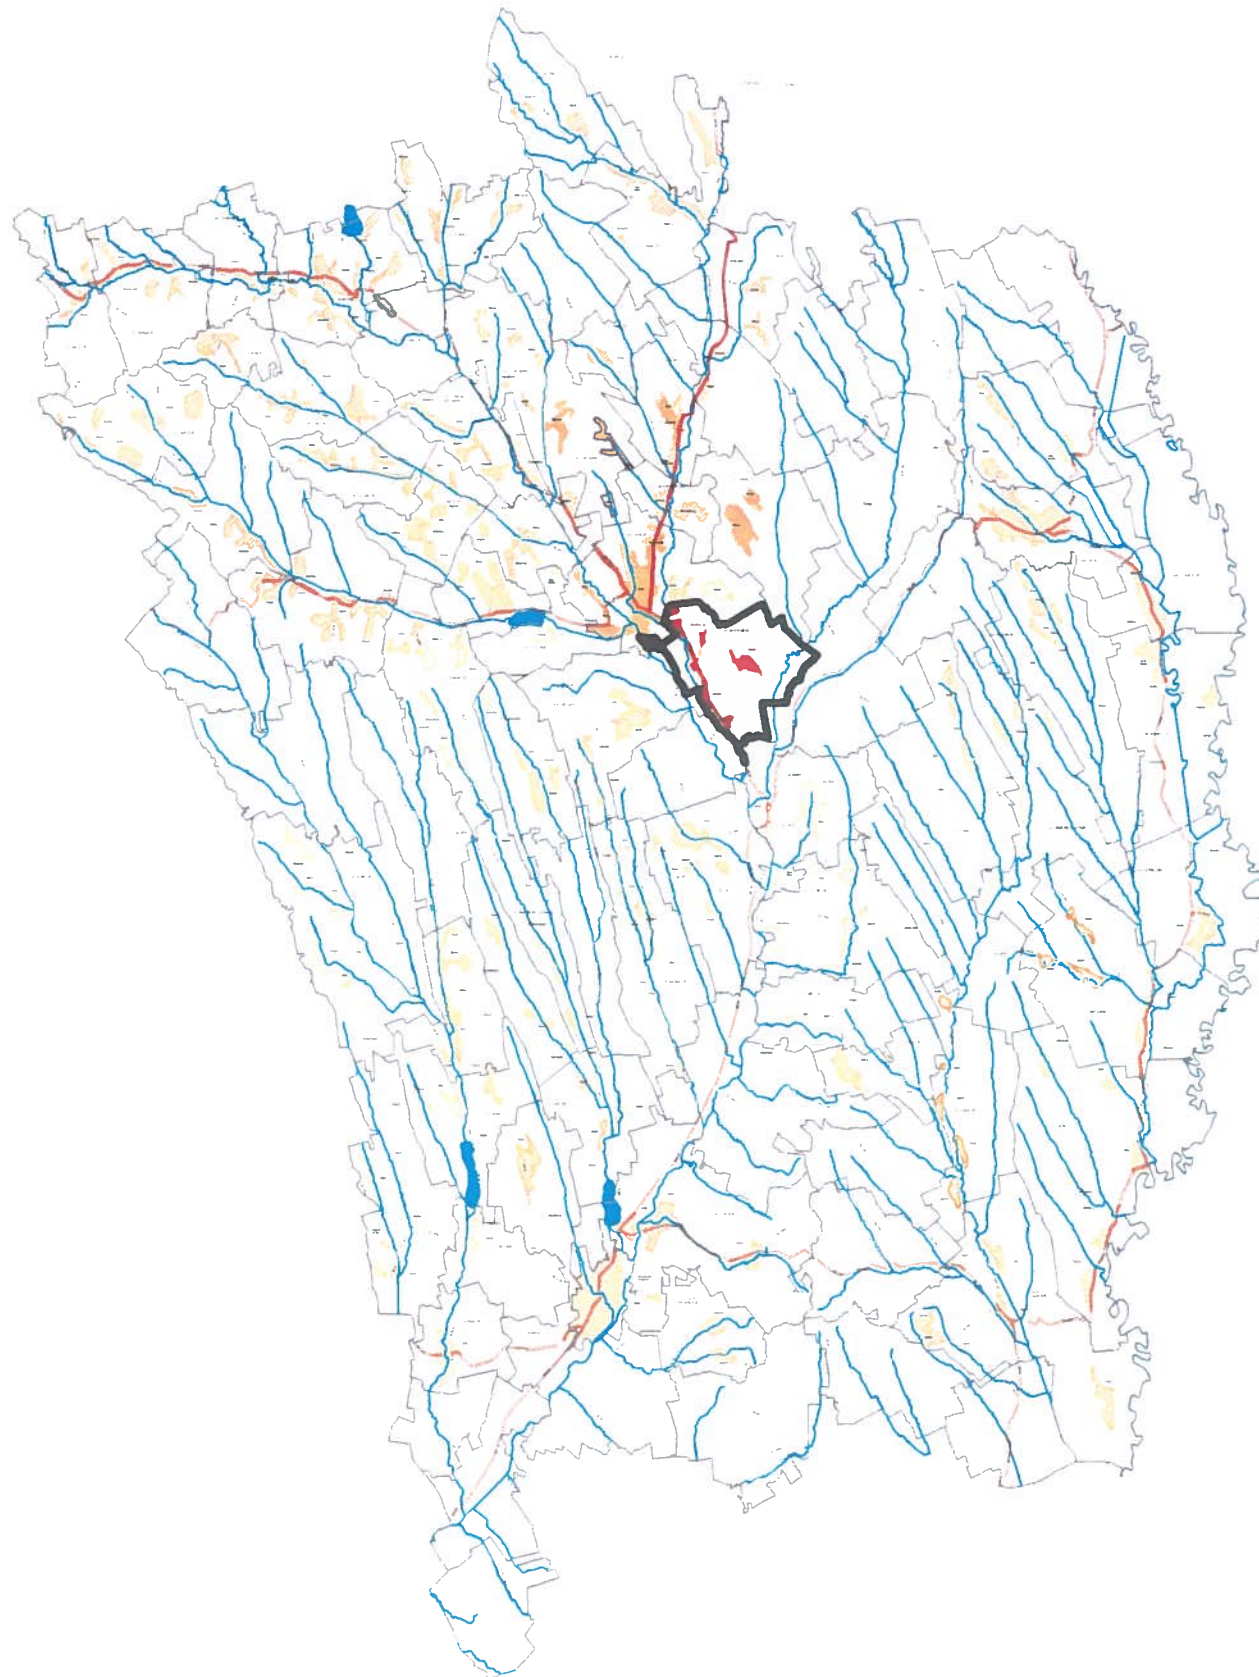

JUDETUL VASLUI
CONSILIUL JUDETEAN
VASLUI
VIZAT SPRE NESCHIMBARE
Anexă la autorizația de construire
deschisă
Nr. 53 din 13.10.2022
Arhitect șef.

Revizia	Numele / Semnatura	Motivul revizuirii sau documentul
Denumire proiect: PROIECTUL REGIONAL DE DEZVOLTARE A INFRASTRUCTURII DE APĂ ȘI APĂ UZATĂ DIN JUDEȚUL VASLUI, ÎN PERIOADA 2014-2020 Denumire contract: VS-CL-R04 - Extinderea și reabilitarea rețelelor de alimentare cu apă și canalizare în UAT-urile Vaslui, Muntenii de Jos și Lipovat		
COD SMIS 2014 + 115962 Contract de servicii 3739 / 31.10.2017		
AUTORITATEA CONTRACTANTA: S.C. AQUAVAS S.A. VASLUI Adresa: Str. Stefan Cel Mare nr.70 parter, Vaslui E-mail: aquavas@gmail.com; Tel.: 0235/311600/311700; Fax: 0235/311900		
RAMBOLL RAMBOLL SOUTH EAST EUROPE Adresa: Str. Turturelelor nr. 11A, Bucuresti, Sector 3, Bucuresti, cod 030881 Telefon: +4021 314 8314; Fax +4021 314 3175; E-mail: rambollSEE@ramboll.com		Interdevelopment INTERDEVELOPMENT Adresa: Bucuresti, Str. Zboina Neagra nr 5 Bl 98 Sc 1 Parter Ap 4 Sector 6
Proiectat	ing. B. Schonhaler	Data: 02.2022
Desenat	ing. B. Schonhaler	
Verificat	ing. C. Floarea	Scara: 1:500.000
Aprobat	ing. N. Apostol	
Denumire planșă:		Faza
Plan de incadrare in zona UAT Muntenii de Jos		PT+DE
Nr. planșă: VS-CL-R04-MDJ-PI-01		

PLAN DE INCADRARE IN ZONA
UAT LIPOVAT

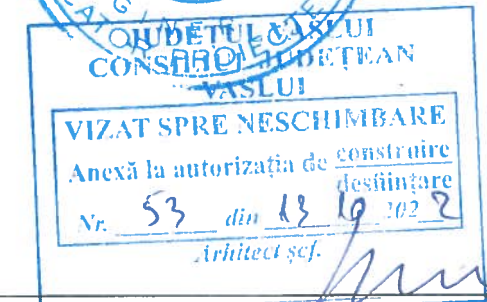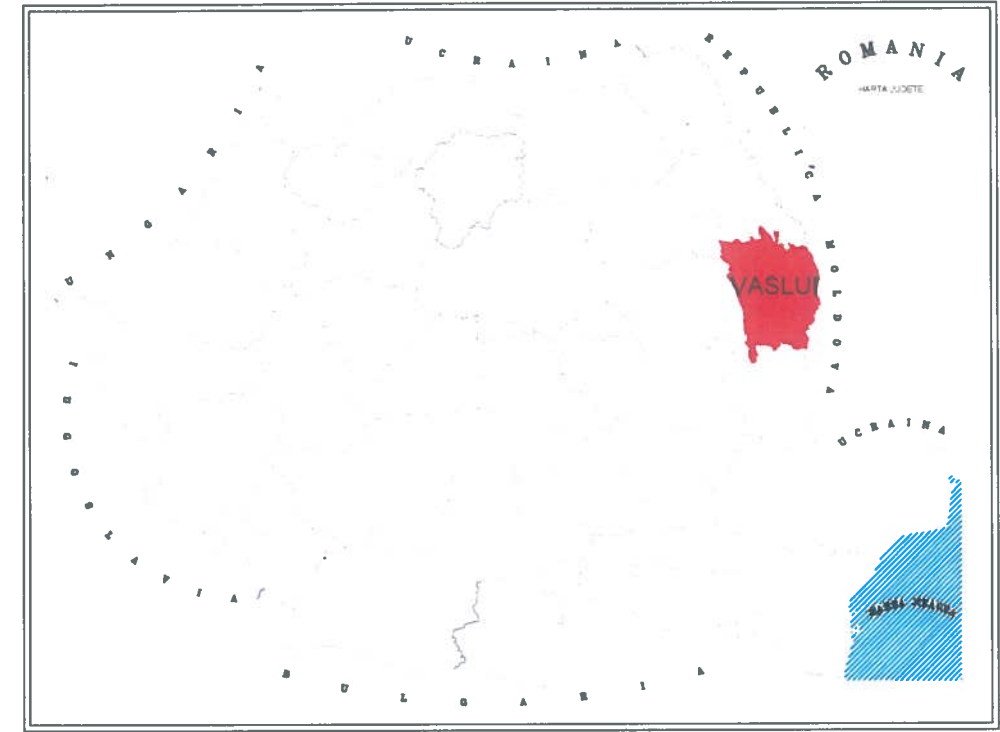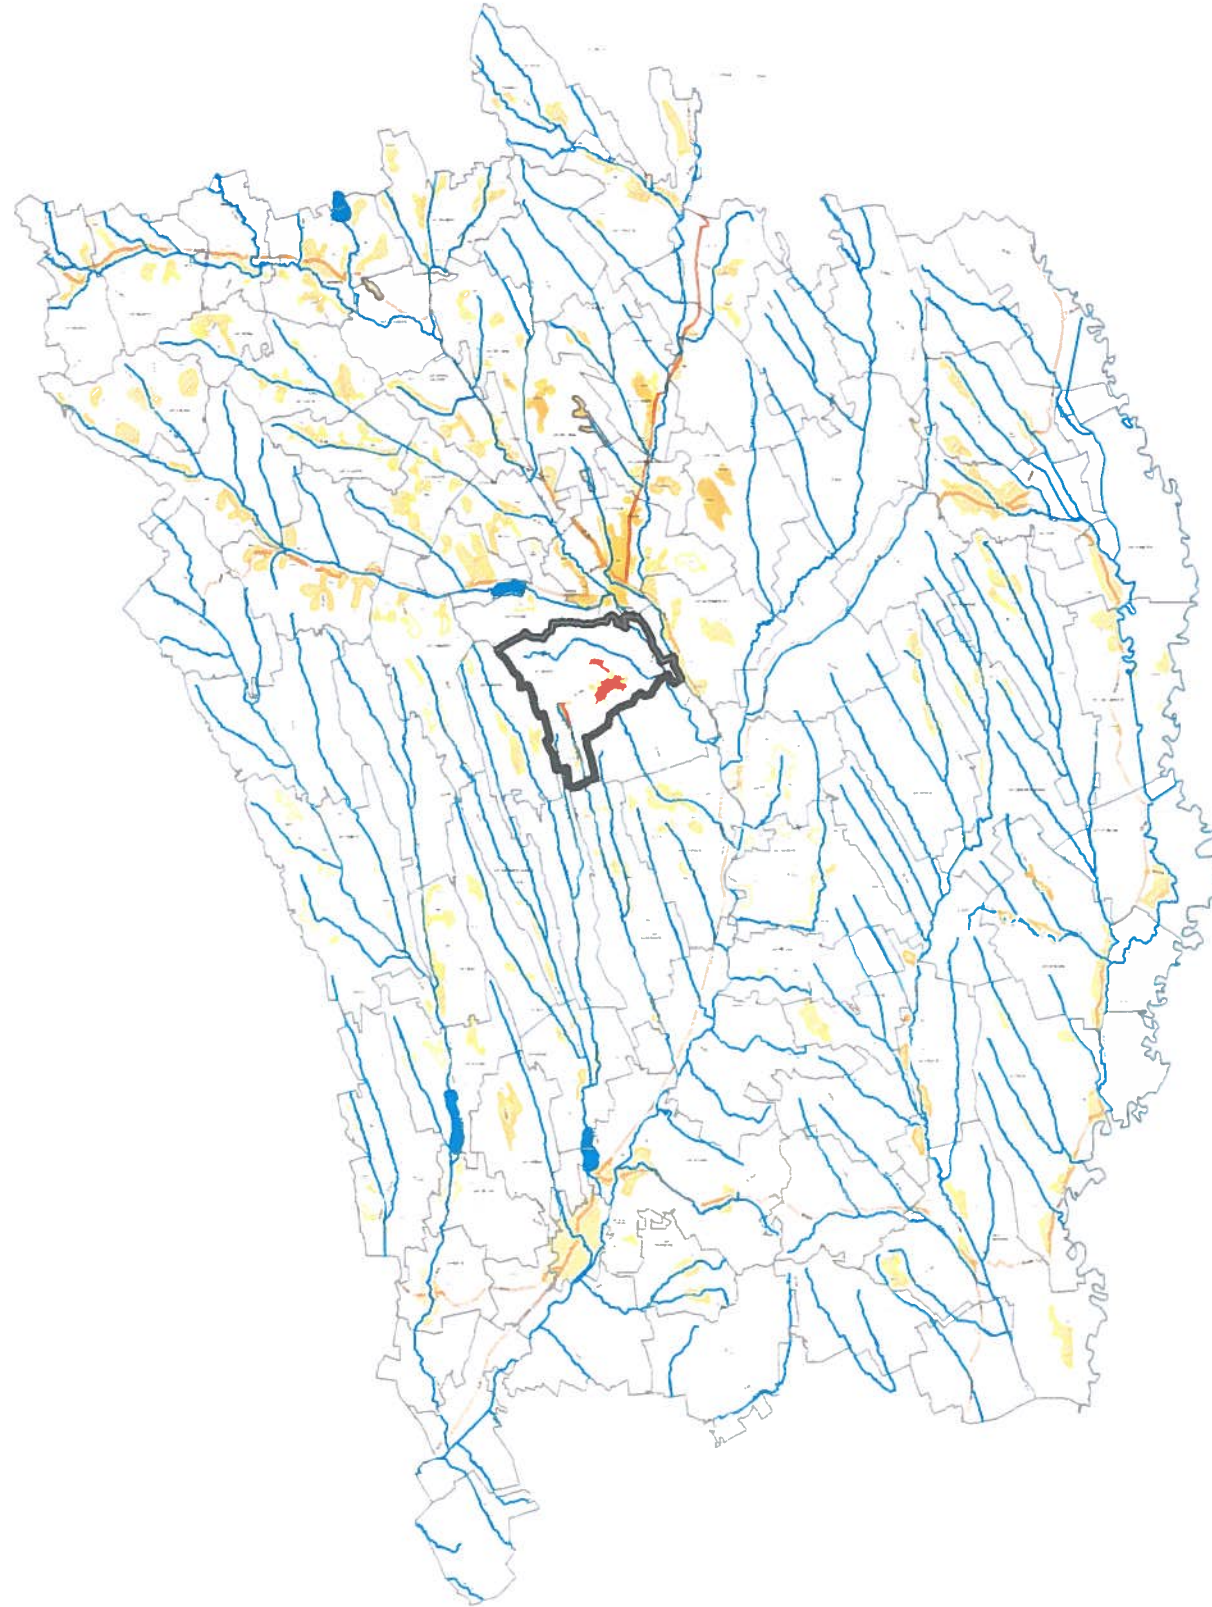

Revizia	Numele / Semnatura	Motivul revizurii sau documentul
Denumire proiect: PROIECTUL REGIONAL DE DEZVOLTARE A INFRASTRUCTURII DE APĂ ȘI APĂ UZATĂ DIN JUDEȚUL VASLUI, ÎN PERIOADA 2014-2020 Denumire contract: VS-CL-R04 - Extinderea și reabilitarea rețelilor de alimentare cu apă și canalizare în UAT-urile Vaslui, Muntenii de Jos și Lipovat		
COD SMIS 2014 + 115962 Contract de servicii 3739 / 31.10.2017		
AUTORITATEA CONTRACTANTA: S.C. AQUAVAS S.A. VASLUI <small>Adresa: Str. Stefan Cel Mare nr.70 parter, Vaslui E-mail: aquavas@gmail.com; Tel.: 0235/311600/311700; Fax: 0235/311900</small>		
RAMBOLL RAMBOLL SOUTH EAST EUROPE <small>Adresa: Str. Turturelelor nr. 11A, Bucuresti, Sector 3, Bucuresti, cod 030881 Telefon: +4021 314 8314; Fax +4021 314 3175; E-mail: rambollSEE@ramboll.com</small>		Interdevelopment INTERDEVELOPMENT <small>Adresa: Bucuresti, Str. Zboina Neagra nr. 5, Bl. 98, Sc. 1, Parter, Ap. 4, Sector 6</small>
Proiectat	ing. B. Schonhaler	Data: 02.2022
Desenat	ing. B. Schonhaler	
Verificat	ing. C. Floarea	Scara: 1:500.000
Aprobat	ing. N. Apostol	
Denumire planșă: Plan de incadrare in zona UAT Lipovat		Faza: PT+DE
Nr. planșă : VS-CL-R04-LIP-PI-01		