



A
B
C
D
E
F


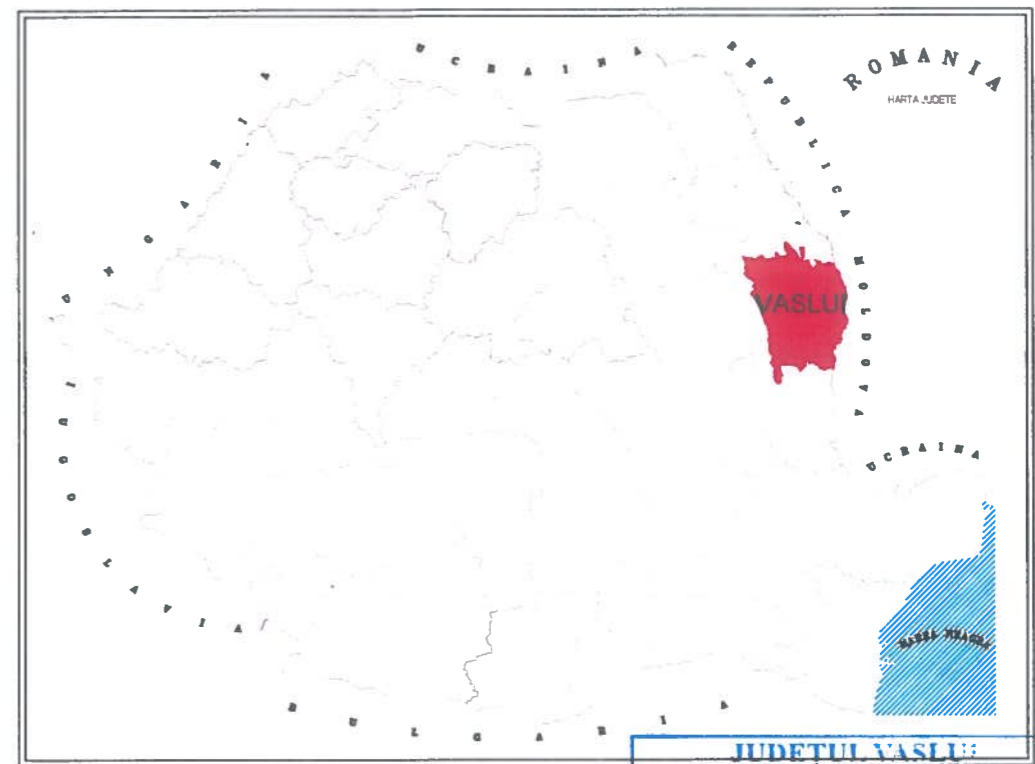


JUDEȚUL VASLUI
CONSILIUL JUDEȚEAN VASLUI
VIZAT SPRE NESCHIMBARE
 Anexă la autorizația de construire
 destinație
 Nr. 54 din 13.10.20.2
 Arhitect șef.

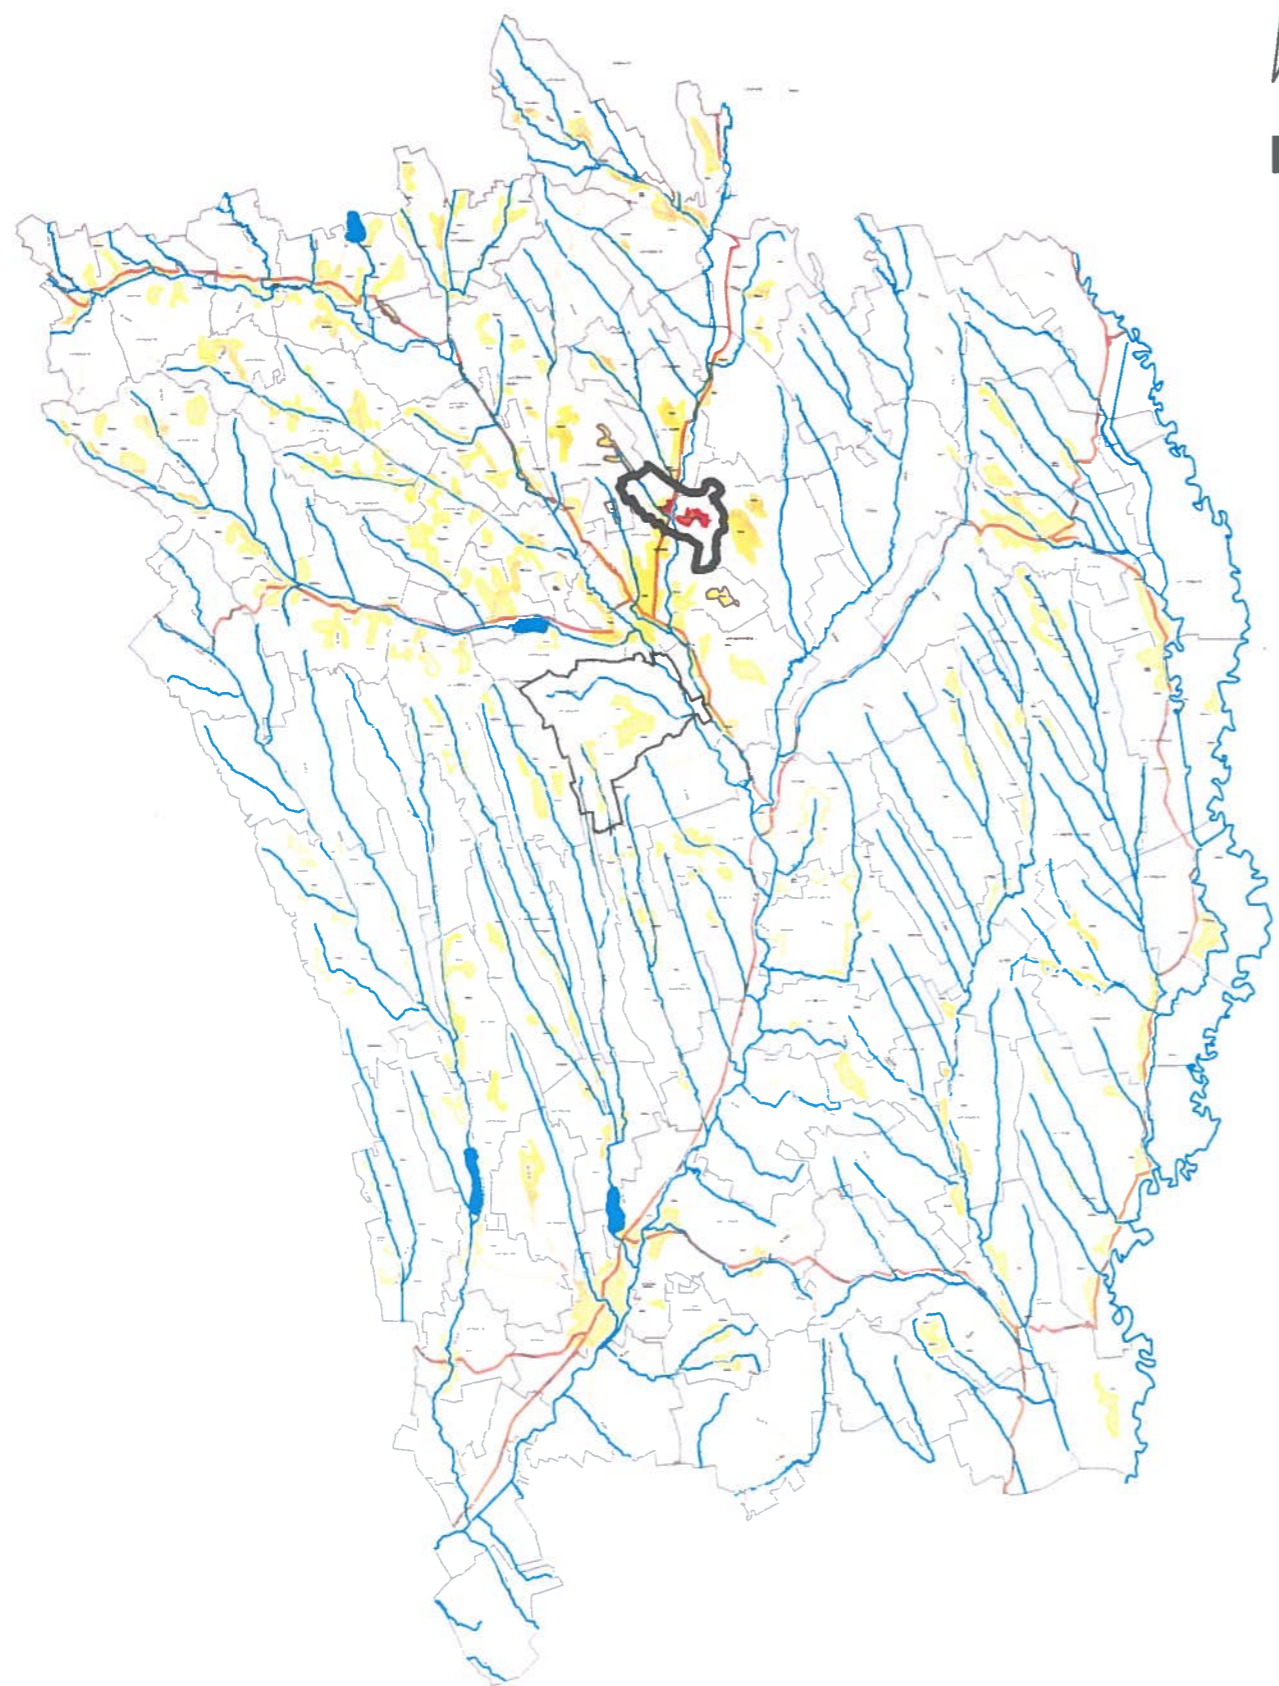

Revizia	Numele / Semnatura		Motivul revizuirii sau documentul
Denumire proiect:			
PROIECTUL REGIONAL DE DEZVOLTARE A INFRASTRUCTURII DE APĂ ȘI APĂ UZATĂ DIN JUDEȚUL VASLUI, ÎN PERIOADA 2014-2020			
COD SMIS 2014 + 115962		Contract de servicii 3739 / 31.10.2017	
AUTORITATEA CONTRACTANTA:		S.C. AQUAVAS S.A. VASLUI	
Adresa: Str. Stefan Cel Mare nr.70 parter, Vaslui E-mail: aquavas@gmail.com; Tel.: 0235/311600/311700; Fax: 0235/311900			
RAMBOLL RAMBOLL SOUTH EAST EUROPE		Interdevelopment INTERDEVELOPMENT	
Adresă: Str. Turturelelor nr. 11A, Bucuresti, Sector 3, Bucuresti, cod 030881 Telefon: +4021 314 8314; Fax +4021 314 3175; E-mail: rambollSEE@ramboll.com		Adresă Bucuresti Str. Zboina Neagra nr. 5, Bl. 98, Sc. 1, Parter, Ap. 4, Sector 6	
Proiectat	ing. A. Anghel		Data: 03.2021
Desenat	ing. A. Anghel		Denumire plansa : Plan de amplasare in zona UAT Muntenii de Sus
Verificat	ing. C. Floarea		
Aprobat	ing. N. Apostol		Scara: 1:50000
			Nr. plansa : VS-CL-R05-MDS-PA-01
			Faza : PT+DE



A
B
C
D
E
F

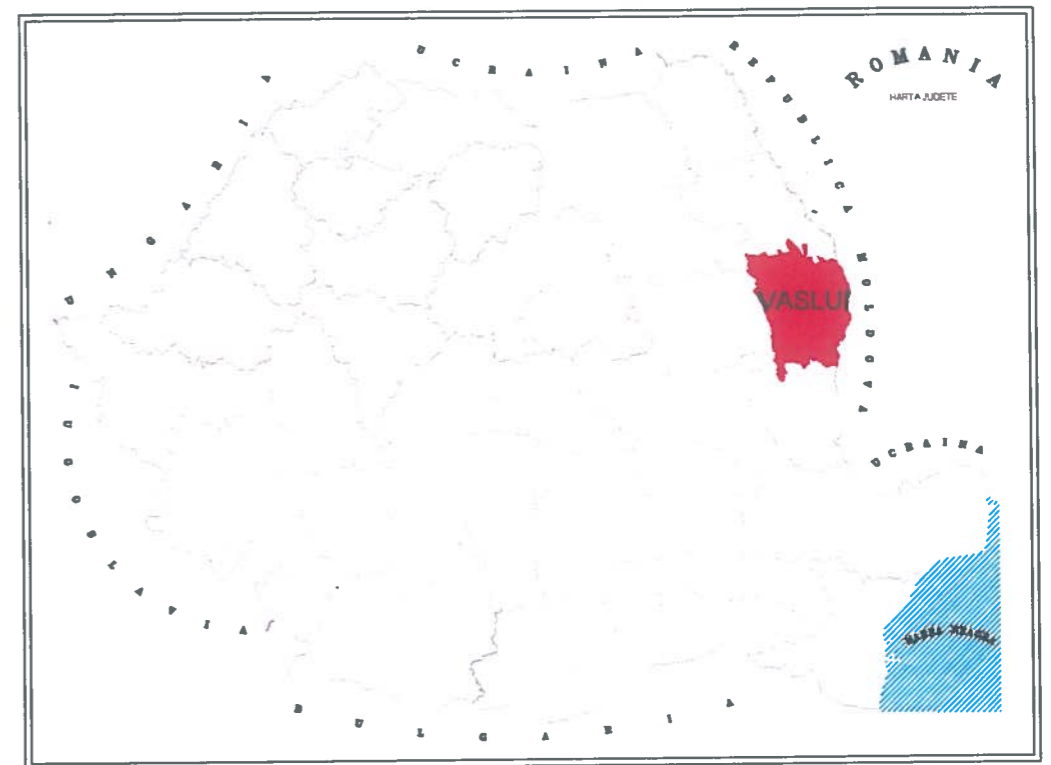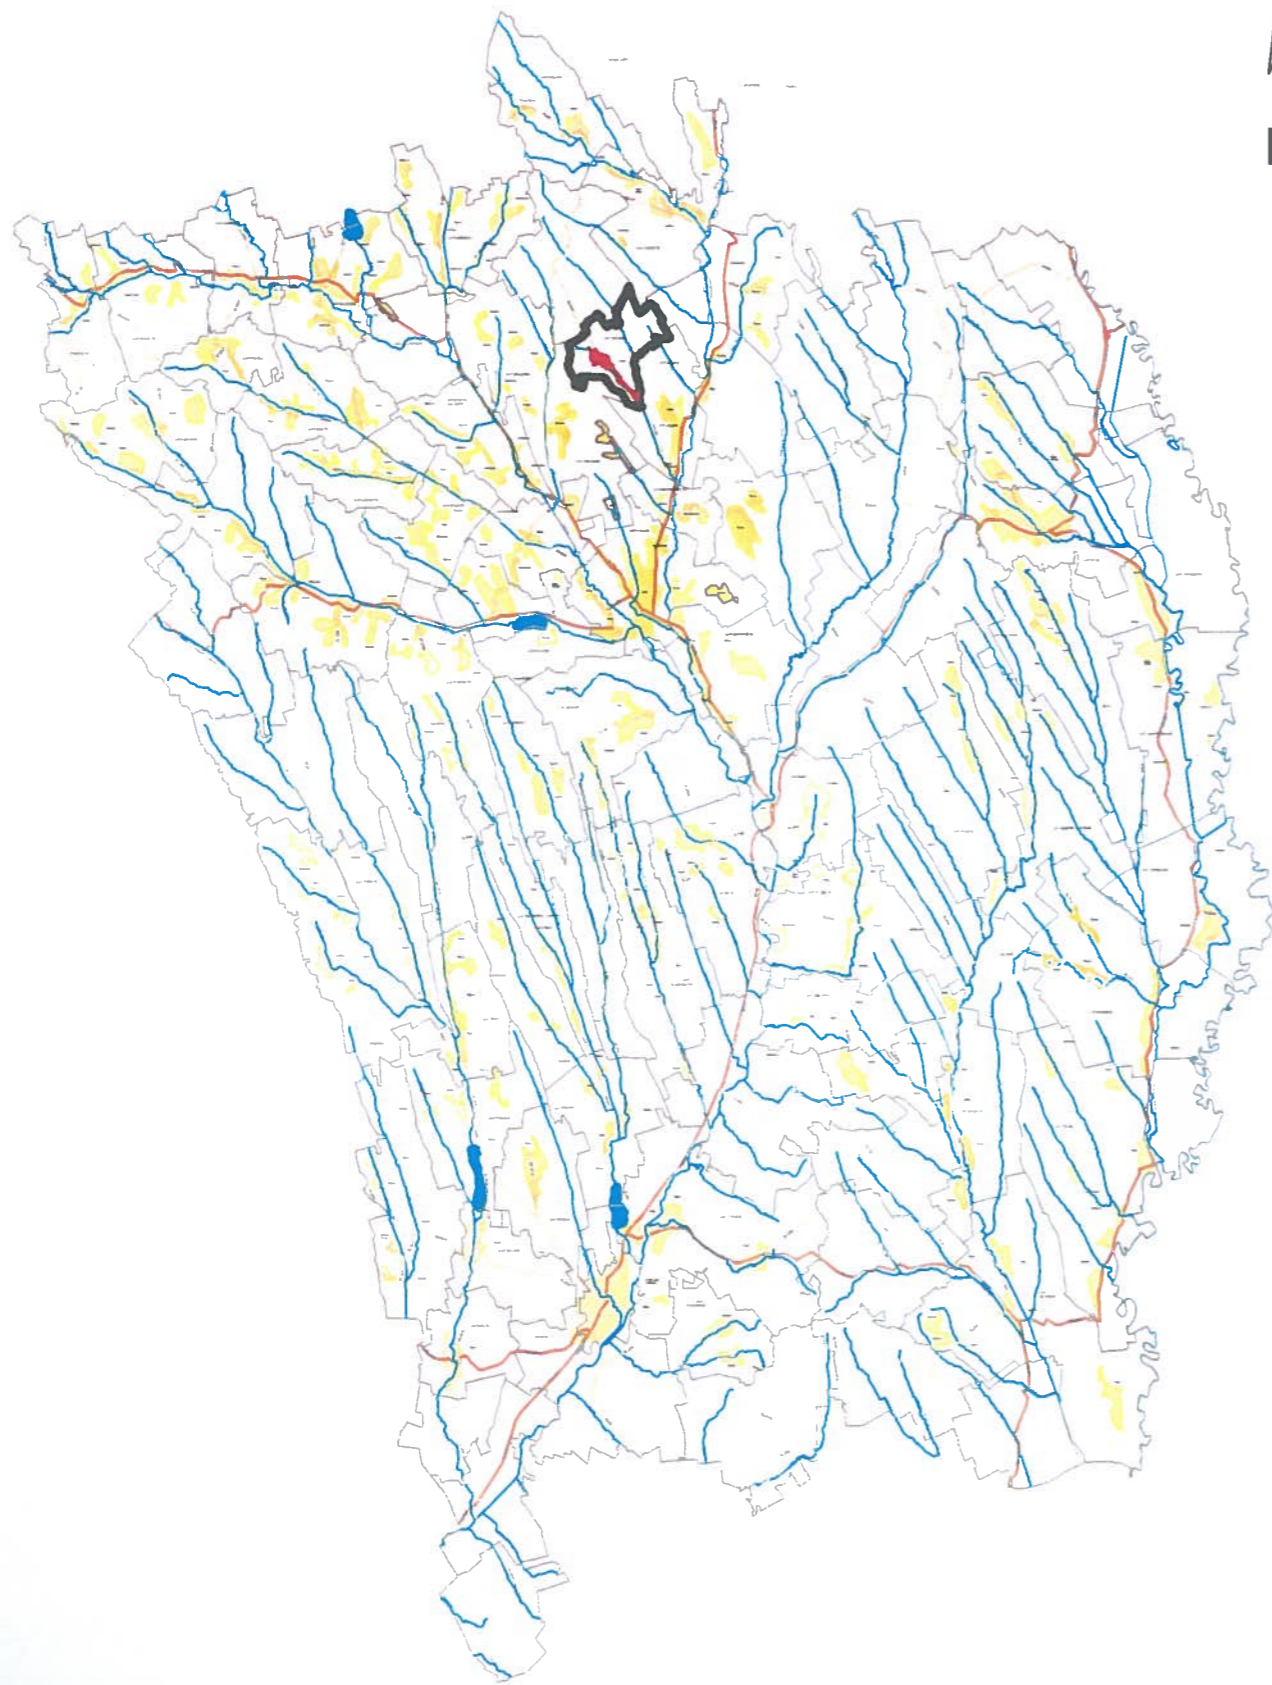

JUDEȚUL VASLUI
CONSILIUL JUDEȚEAN
VASLUI
VIZAT SPRE NESCHIMBARE
 Anexă la autorizația de construire
desființare
 Nr. 14 din 13.10.2017
 Arhitect șef. *[Signature]*

Revizia	Numele / Semnatura	Motivul revizuirii sau documentul
Denumire proiect: PROIECTUL REGIONAL DE DEZVOLTARE A INFRASTRUCTURII DE APĂ ȘI APĂ UZATĂ DIN JUDEȚUL VASLUI, ÎN PERIOADA 2014-2020		
COD SMIS 2014 + 115962 Contract de servicii 3739 / 31.10.2017		
AUTORITATEA CONTRACTANTA:		S.C. AQUAVAS S.A. VASLUI <small>Adresa: Str. Stefan Cel Mare nr.70 parter, Vaslui E-mail: aquavas@gmail.com; Tel.: 0235/311600/311700; Fax: 0235/311900</small>
RAMBOLL RAMBOLL SOUTH EAST EUROPE <small>Adresă: Str. Turturelelor nr. 11A, Bucuresti, Sector 3, Bucuresti, cod 030881 Telefon: +4021 314 8314; Fax +4021 314 3175; E-mail: rambollSEE@ramboll.com</small>		Interdevelopment INTERDEVELOPMENT <small>Adresă Bucuresti, Str. Zboina Neagra nr. 5, Bl. 98 Sc. 1, Parter, Ap. 4 Sector 6</small>
Proiectat	ing. A. Anghel	Data: 03.2021
Desenat	ing. A. Anghel	
Verificat	ing. C. Floarea	Scara: 1:50000
Aprobat	ing. N. Apostol	
Denumire planșă:		Faza: PT+DE
Plan de amplasare in zona UAT Feresti		
Nr. planșă: VS-CL-R05-FER-PA-01		



A
B
C
D
E
F

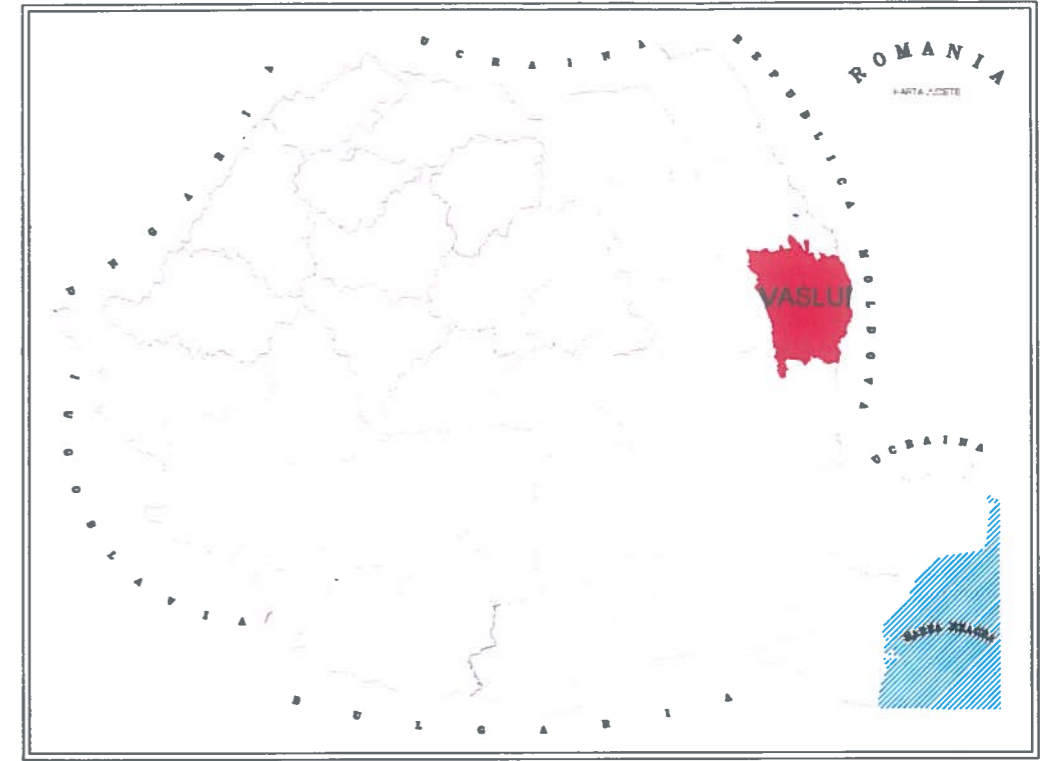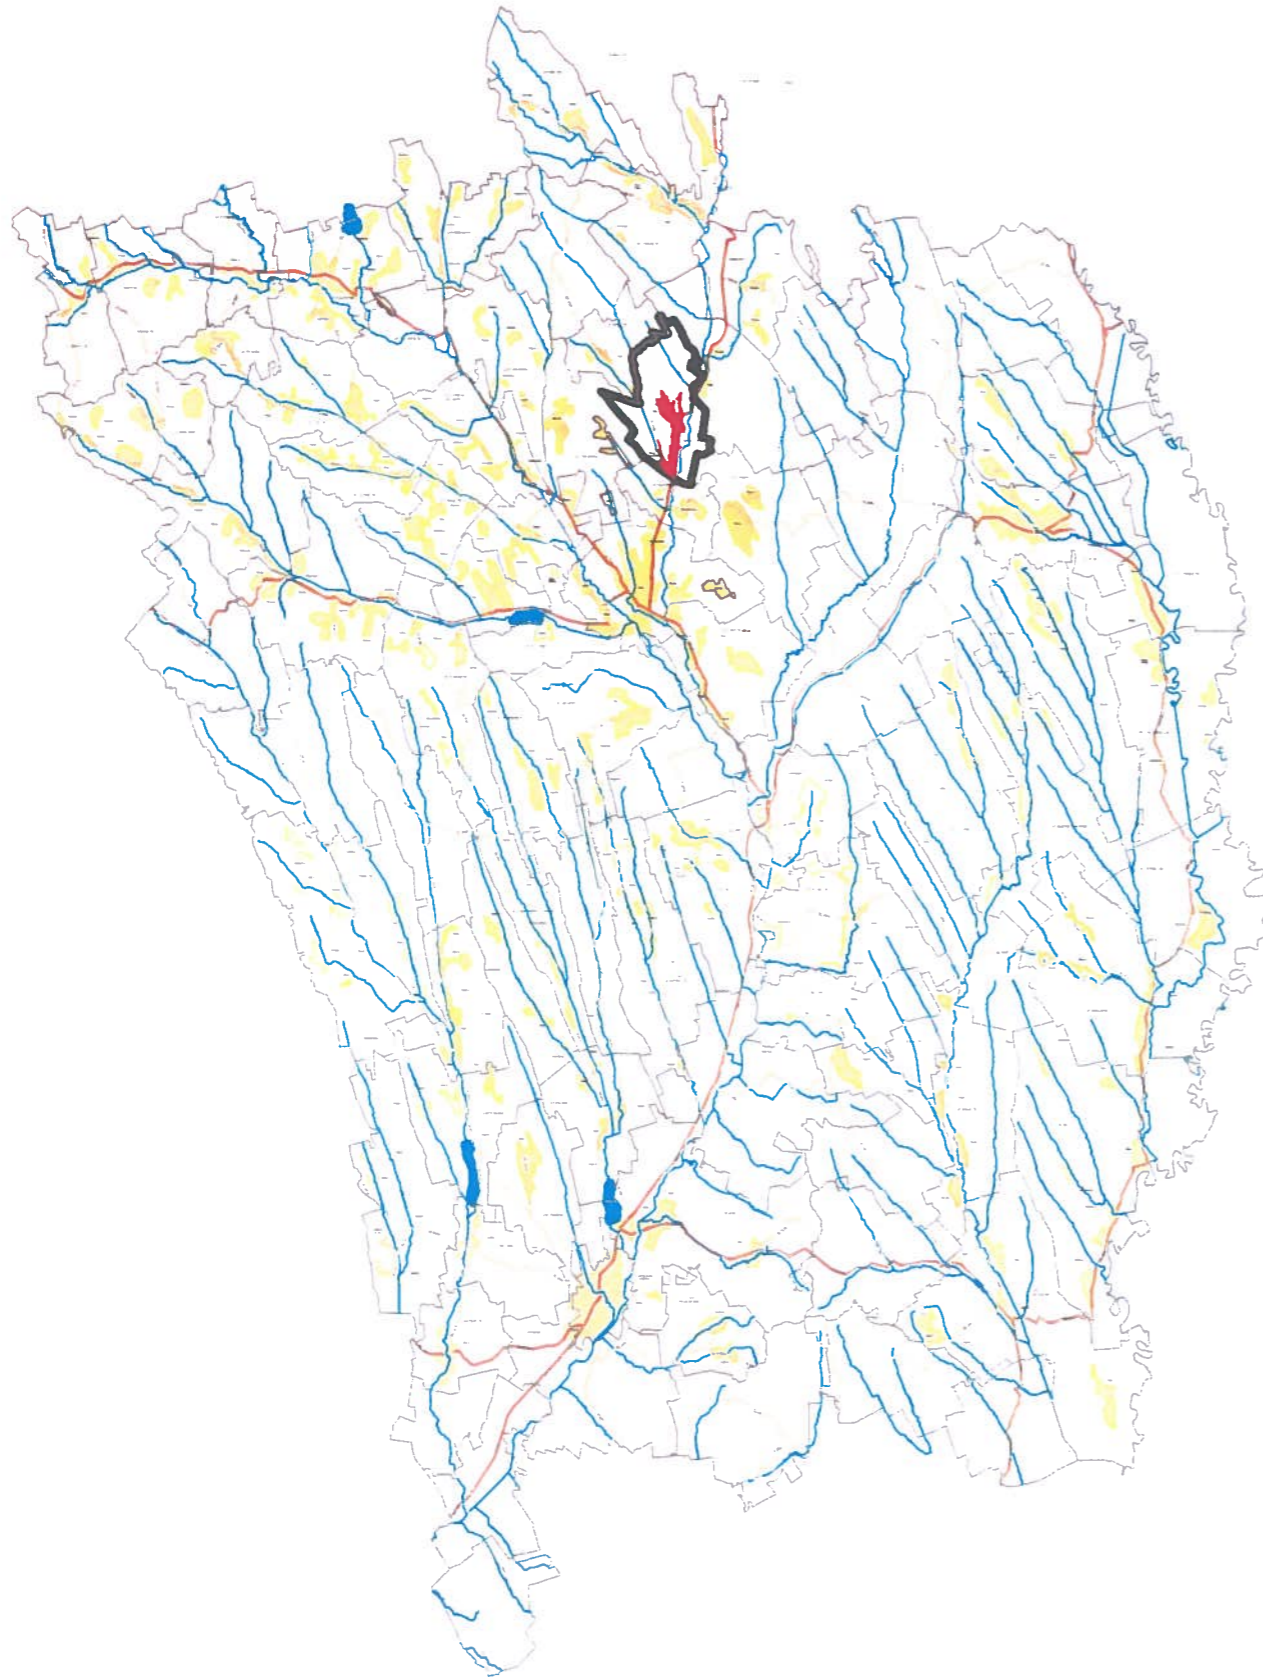

JUDEȚUL VASLUI
CONSILIUL JUDEȚEAN
VASLUI
VIZAT SPRE NESCHIMBARE
Anexă la autorizația de construire
desființare
Nr. 54 din 13.10.2021
Arhitect șef: *[Signature]*

Revizia	Numele / Semnatura	Motivul revizuirii sau documentul
Denumire proiect:		
PROIECTUL REGIONAL DE DEZVOLTARE A INFRASTRUCTURII DE APĂ ȘI APĂ UZATĂ DIN JUDEȚUL VASLUI, ÎN PERIOADA 2014-2020		
COD SMIS 2014 + 115962 Contract de servicii 3739 / 31.10.2017		
AUTORITATEA CONTRACTANTA: S.C. AQUAVAS S.A. VASLUI		
Adresa: Str. Turturelelor nr. 70 parter, Vaslui E-mail: aquavas@gmail.com; Tel.: 0235/311600/311700; Fax: 0235/311900		
RAMBOLL RAMBOLL SOUTH EAST EUROPE		Interdevelopment INTERDEVELOPMENT
Adresă: Str. Turturelelor nr. 11A, Bucuresti, Sector 3, Bucuresti, cod 030881 Telefon: +4021 314 8314, Fax +4021 314 3175, E-mail: rambollSEE@ramboll.com		Adresă: Bucuresti Str Zboina Neagra nr 5, Bl 98 Sc. 1 Parter Ap 4 Sector 6
Proiectat	ing. A. Anghel	Data: 03.2021
Desenat	ing. A. Anghel	
Verificat	ing. C. Floarea	Scara: 1:50000
Aprobat	ing. N. Apostol	
Denumire planșă:		Faza: PT+DE
Plan de amplasare in zona UAT Valeni		
Nr. planșă: VS-CL-R05-VAL-PA-01		

A
B
C
D
E
F

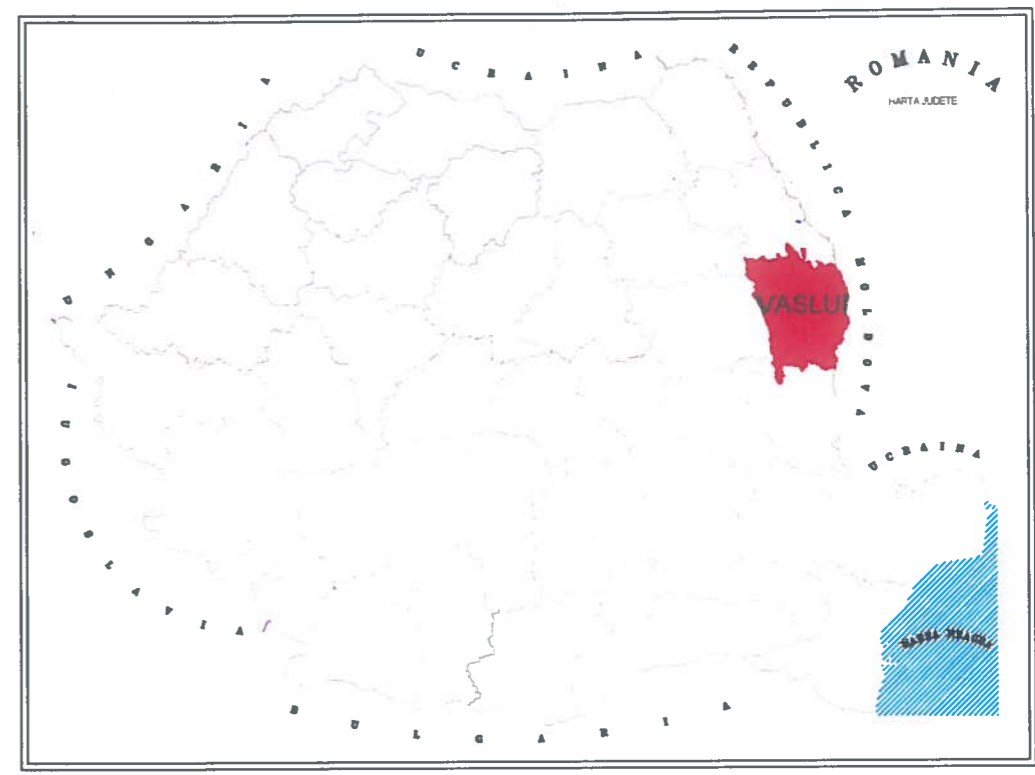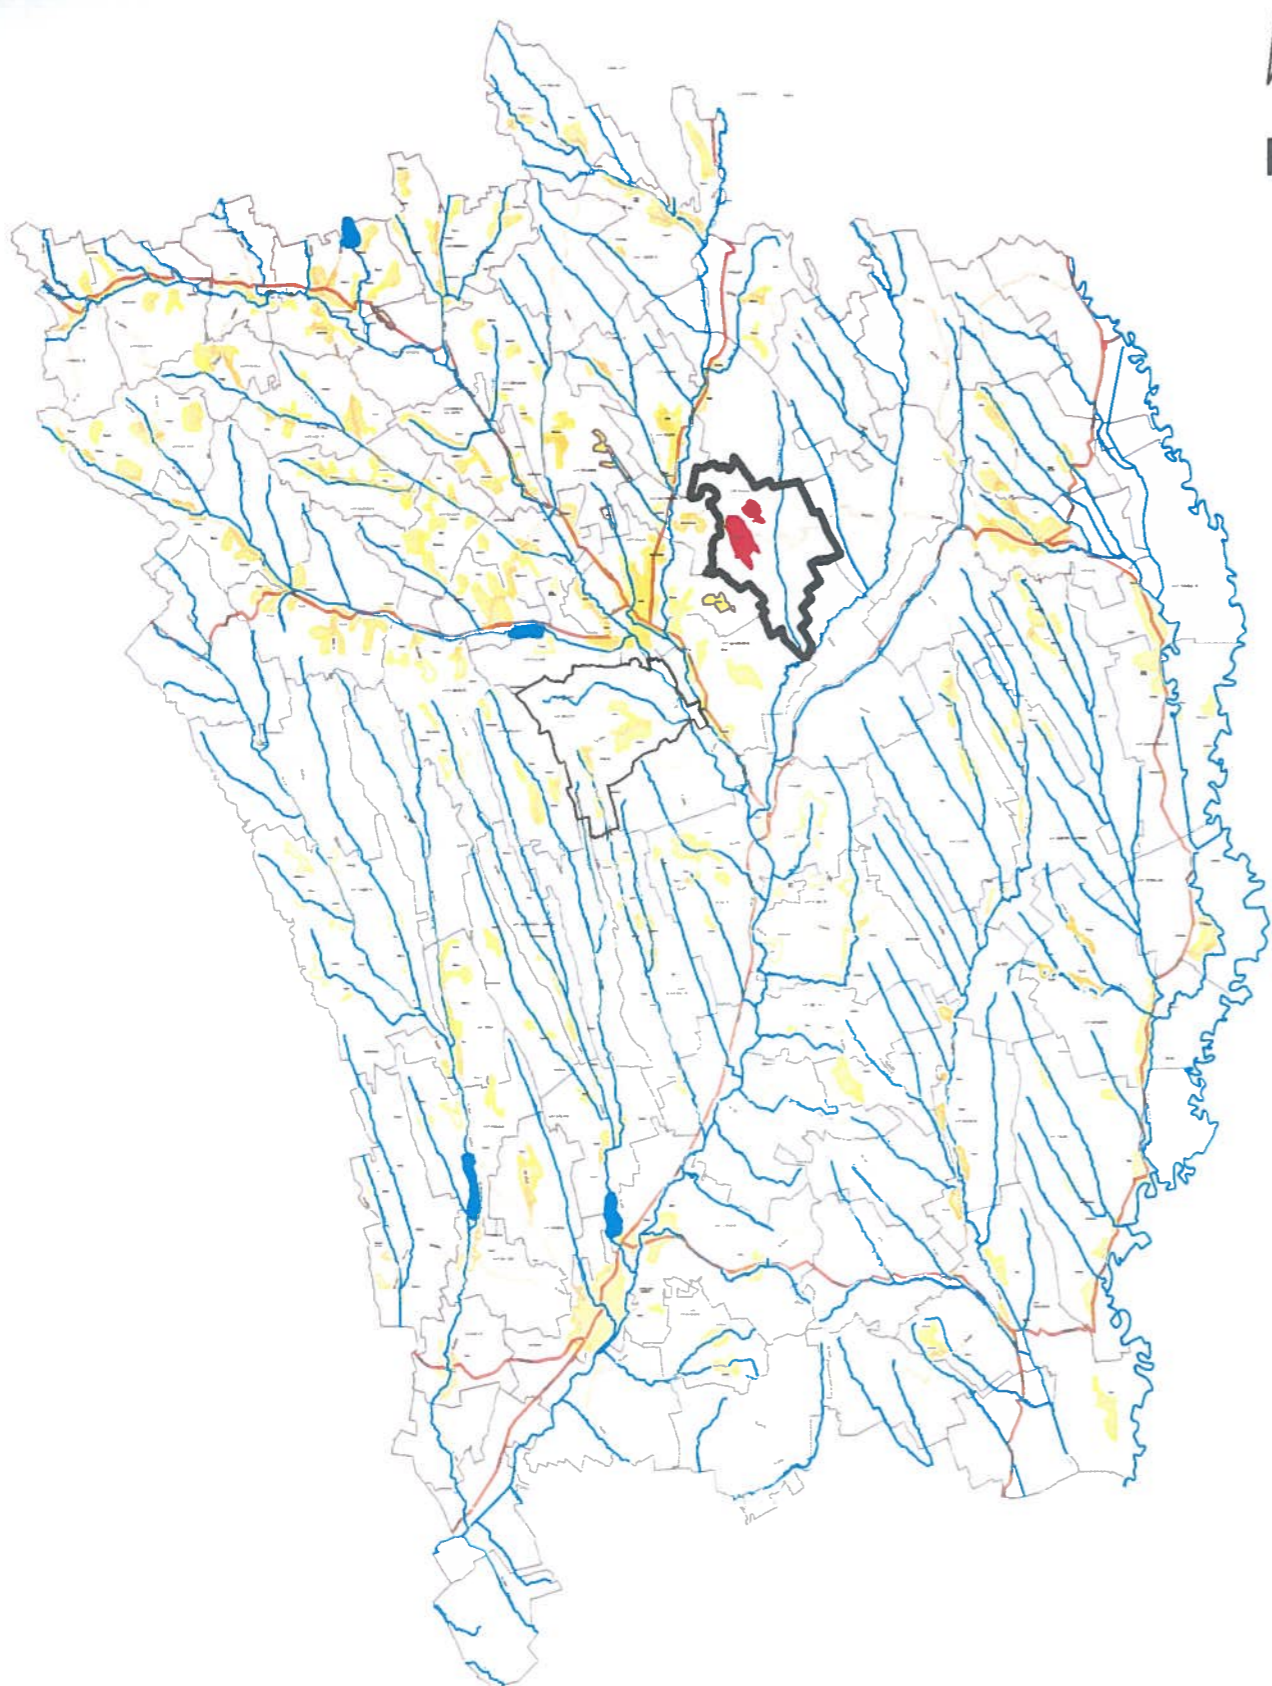

JUDEȚUL VASLUI
CONSILIUL JUDEȚEAN
VASLUI
VIZAT SPRE NESCHIMBARE
Anexă la autorizația de construire
desființare
Nr. 54 din 13.10 2022
Arhitect șef:



Revizia	Numele / Semnatura	Motivul revizurii sau documentul
Denumire proiect:		
PROIECTUL REGIONAL DE DEZVOLTARE A INFRASTRUCTURII DE APĂ ȘI APĂ UZATĂ DIN JUDEȚUL VASLUI, ÎN PERIOADA 2014-2020		
COD SMIS 2014 + 115962 Contract de servicii 3739 / 31.10.2017		
AUTORITATEA CONTRACTANTA: S.C. AQUAVAS S.A. VASLUI		
Adresa: Str. Stefan Cel Mare nr.70 parter, Vaslui E-mail: aquavas@gmail.com; Tel.: 0235/311600/311700; Fax: 0235/311900		
RAMBOLL RAMBOLL SOUTH EAST EUROPE		Interdevelopment INTERDEVELOPMENT
Adresa: Str. Turturelelor nr. 11A, Bucuresti, Sector 3, Bucuresti, cod 030881 Telefon: +4021 314 8314; Fax +4021 314 3175; E-mail: rambollSEE@ramboll.com		Adresa: Bucuresti, Str. Zboina Neagra nr. 5, Bl. 98, Sc. 1, Parter, Ap. 4, Sector 6
Proiectat	ing. A. Anghel	Data:
Desenat	ing. A. Anghel	03.2021
Verificat	ing. C. Floarea	Scara:
Aprobat	ing. N. Apostol	1:50000
Denumire planșă :		Faza :
Plan de amplasare in zona UAT Tanacu		PT+DE
Nr. planșă : VS-CL-R05-TAN-PA-01		