


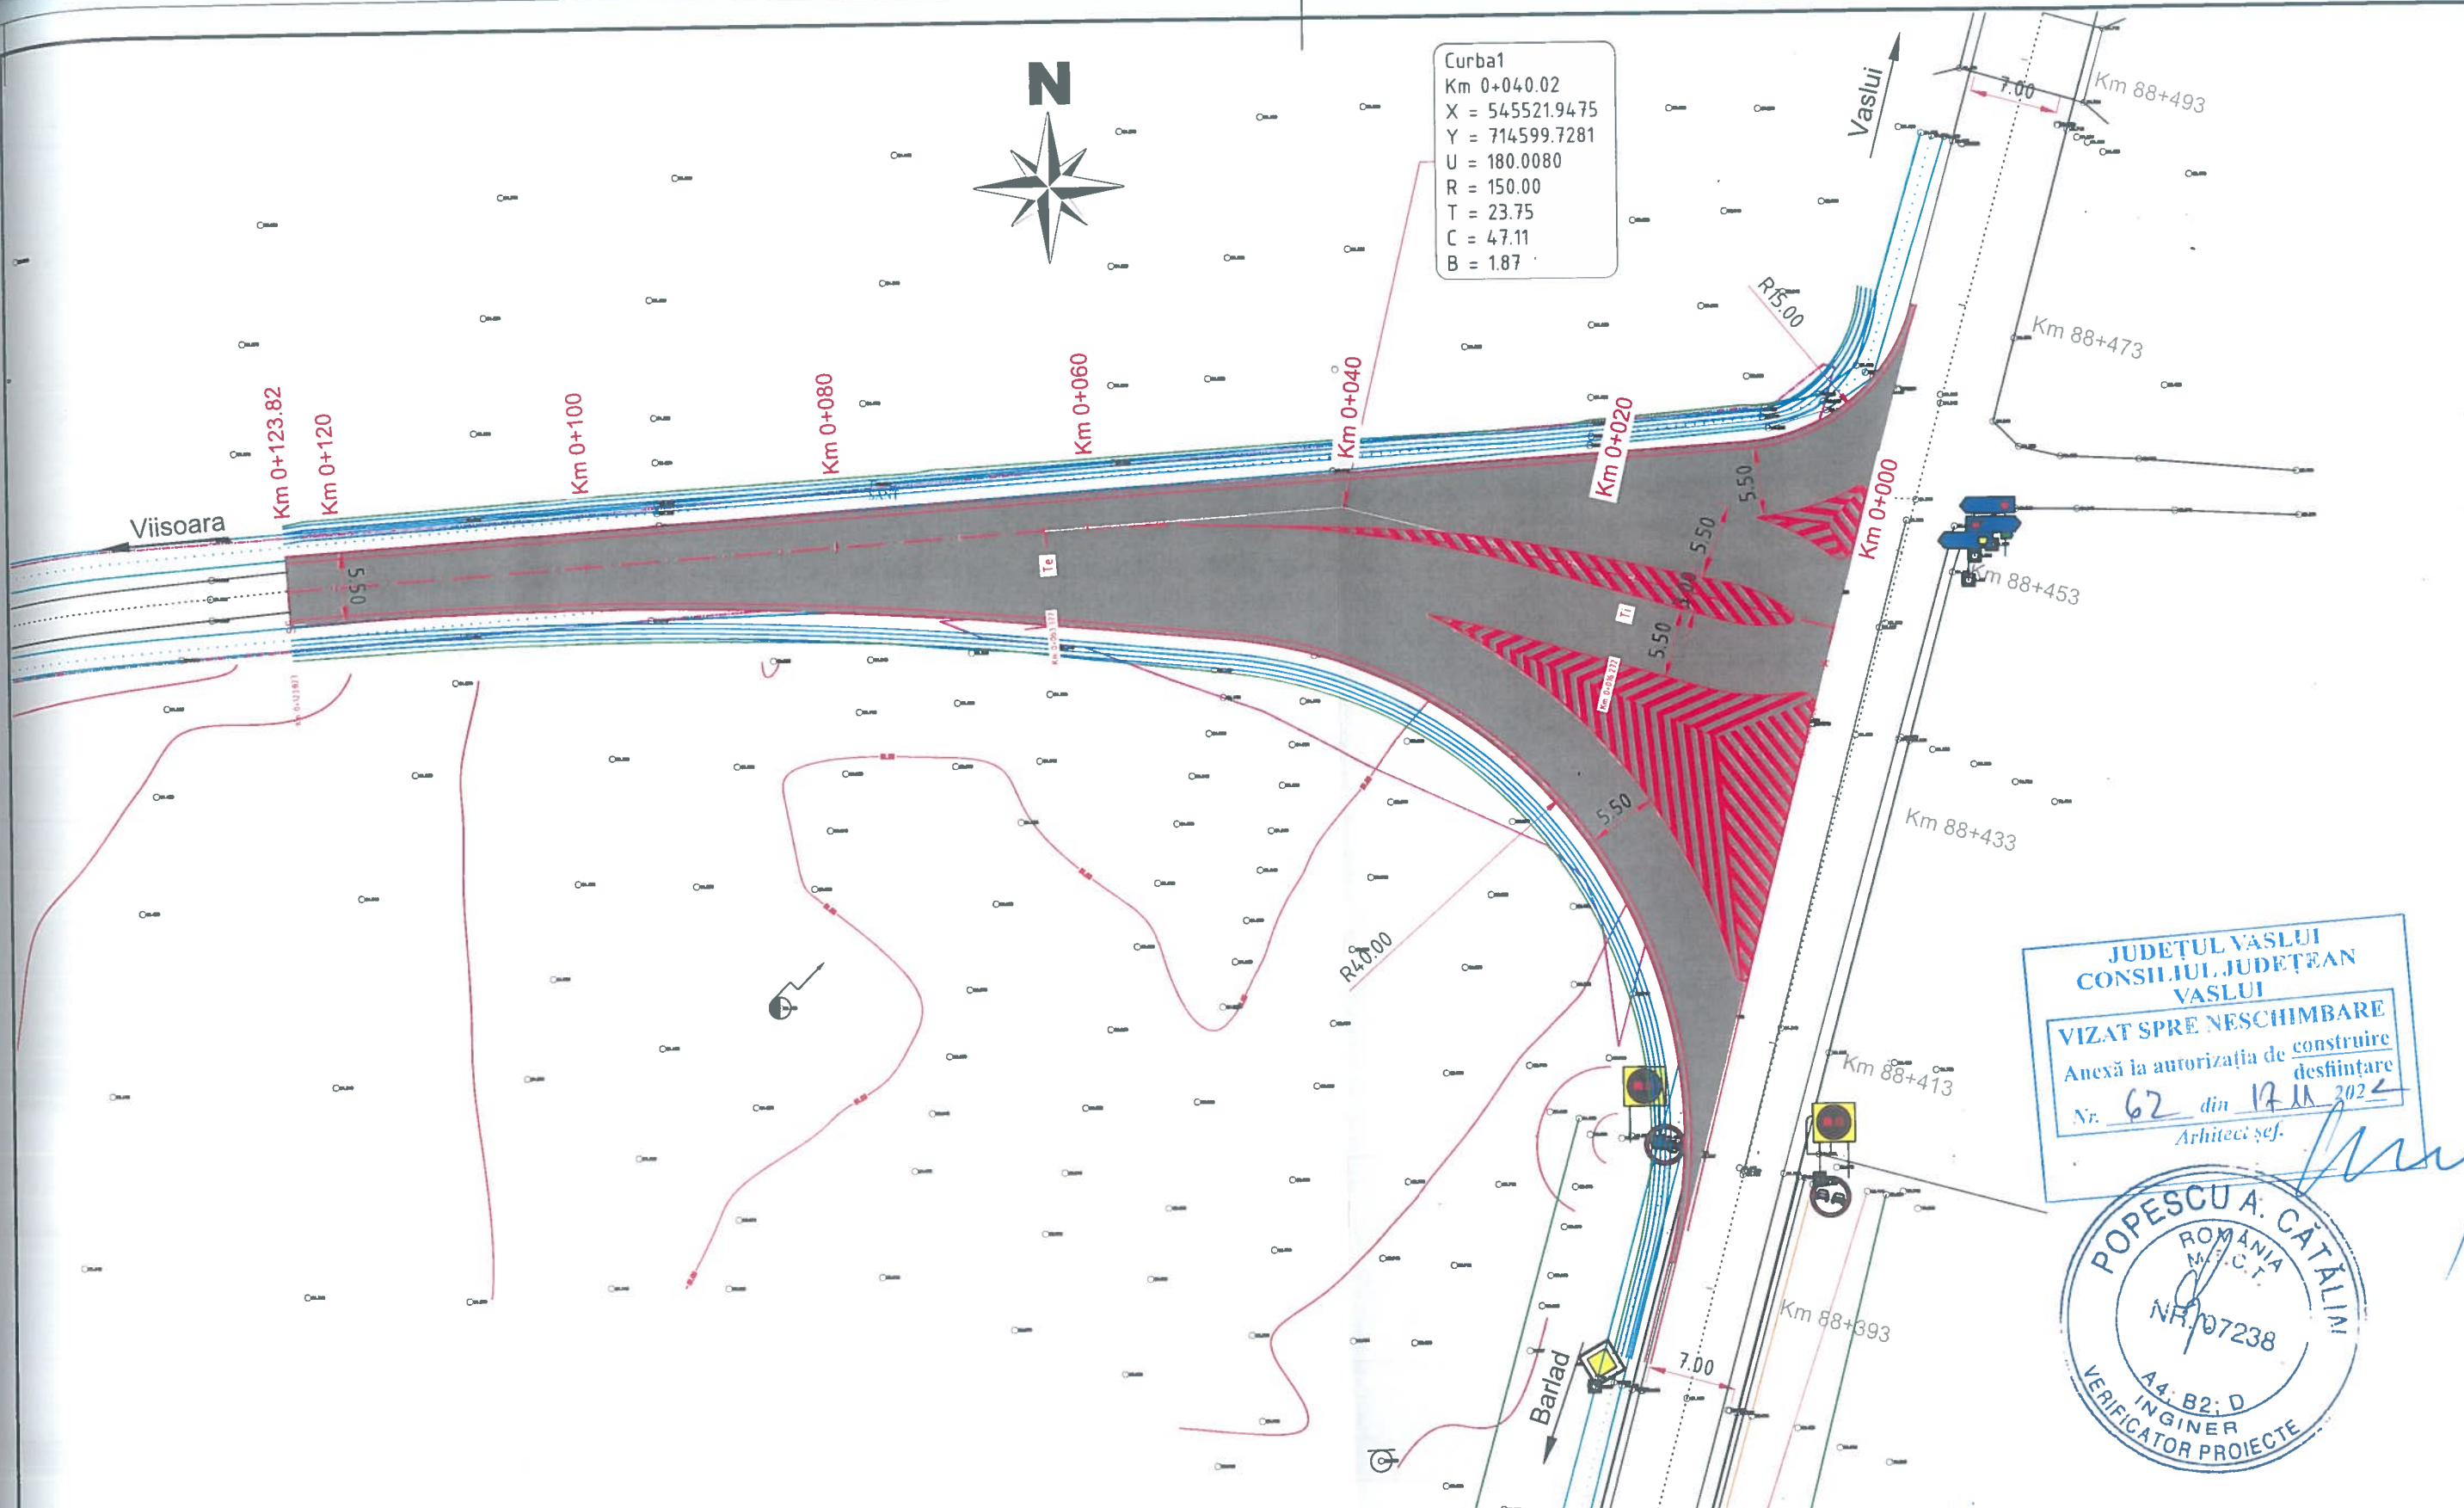

Curba1
 Km 0+040.02
 X = 545521.9475
 Y = 714599.7281
 U = 180.0080
 R = 150.00
 T = 23.75
 C = 47.11
 B = 1.87



JUDETUL VASLUI
 CONSILIUL JUDETEAN
 VASLUI
 VIZAT SPRE NESCHIMBARE
 Anexă la autorizația de construire
 Nr. 62 din 17.11.2022
 Arhitect șef.



Proiectant general:		Proiectant de specialitate:		Beneficiar:	
				S.C. PROWIND WINDFARM DELENI S.R.L. DTAC	
Intocmit:	FRW WORLDWIDE	MB Roads Engineering & Consulting		Scara 1:500	Plan de situatie largire acces DC60 cu DN24 km 88+455
Proiectat:	ing. Bogdan NICOLAE				
Verificat:	ing. Mircea GEORGESCU				
Aprobat:	ing. Iulia BUNDA			Data 07.2022	
"Lărgire acces DC 60 (Mitoc), comuna Banca, jud. Vaslui DN24 km 88+455 stânga"					
PS-01					