

# Drum National 24

## INDICI CARACTERISTICI PROPUSI

HALA CRESTERE CURCI CURCANI : C1 - C4 AC = 2673.30m<sup>2</sup>  
 FILTRU SANITAR : AC = 170.55m<sup>2</sup>  
 ATATIE POMPE / GRUP ELECTROGEN AC = 64.85m<sup>2</sup>

COMPARTIMENTE DE INCENDIU:  
 HALA CRESTERE PASARIVII: C1-C4  
 FILTRU SANITAR  
 STATIE POMPE SI GRUP ELECTROGEN


Arie construita	= 10928.60m <sup>2</sup>
Arie desfasurata	= 10928.90m <sup>2</sup>
Arie utila	= 10477.30m <sup>2</sup>
Volum construit	= 54534.55m <sup>3</sup>
Regim de inaltime	: Parter
Inaltimea la streasina hale	= +3.25m
Inaltimea la coama hale	= +5.55m
Inaltimea la streasina Filtru Sanitar	= +2.80m
Inaltimea la coama Filtru Sanitar	= +4.00m
Inaltimea la streasina Statie Pompe	= +7.50m
Inaltimea la coama Statie Pompe	= +8.00m

POT: = 27.26%  
 CUT: = 0.27

BILANT PROPUIS	mp	%
Suprafata construita	10928.60	27.26
Suprafete betonate (trotuare, terase, circulatii auto)	3447.31	8.87
Suprafata spatii verzi	25645.78	63.87
<b>Total suprafata teren</b>	<b>40000.00</b>	<b>100</b>


### LEGENDA:

- LIMITA DE PROPRIETATE
- LIMITA GARD
- CLADIRE PROPUSA
- ▲ ACCES AUTO PE PROPRIETATE
- ▲ ACCES PIETONAL IN HALA
- ▲ ACCESE PIETONAL PE PROPRIETATE
- TROTUAR, TERASA, CIRCUATIE AUTO
- SPATII VERZI
- P.D. PLATFORMA BETONATA PENTRU DESEURI BIODEGRADABILE
- FS FOSA SEPTICA
- PUT FORAT

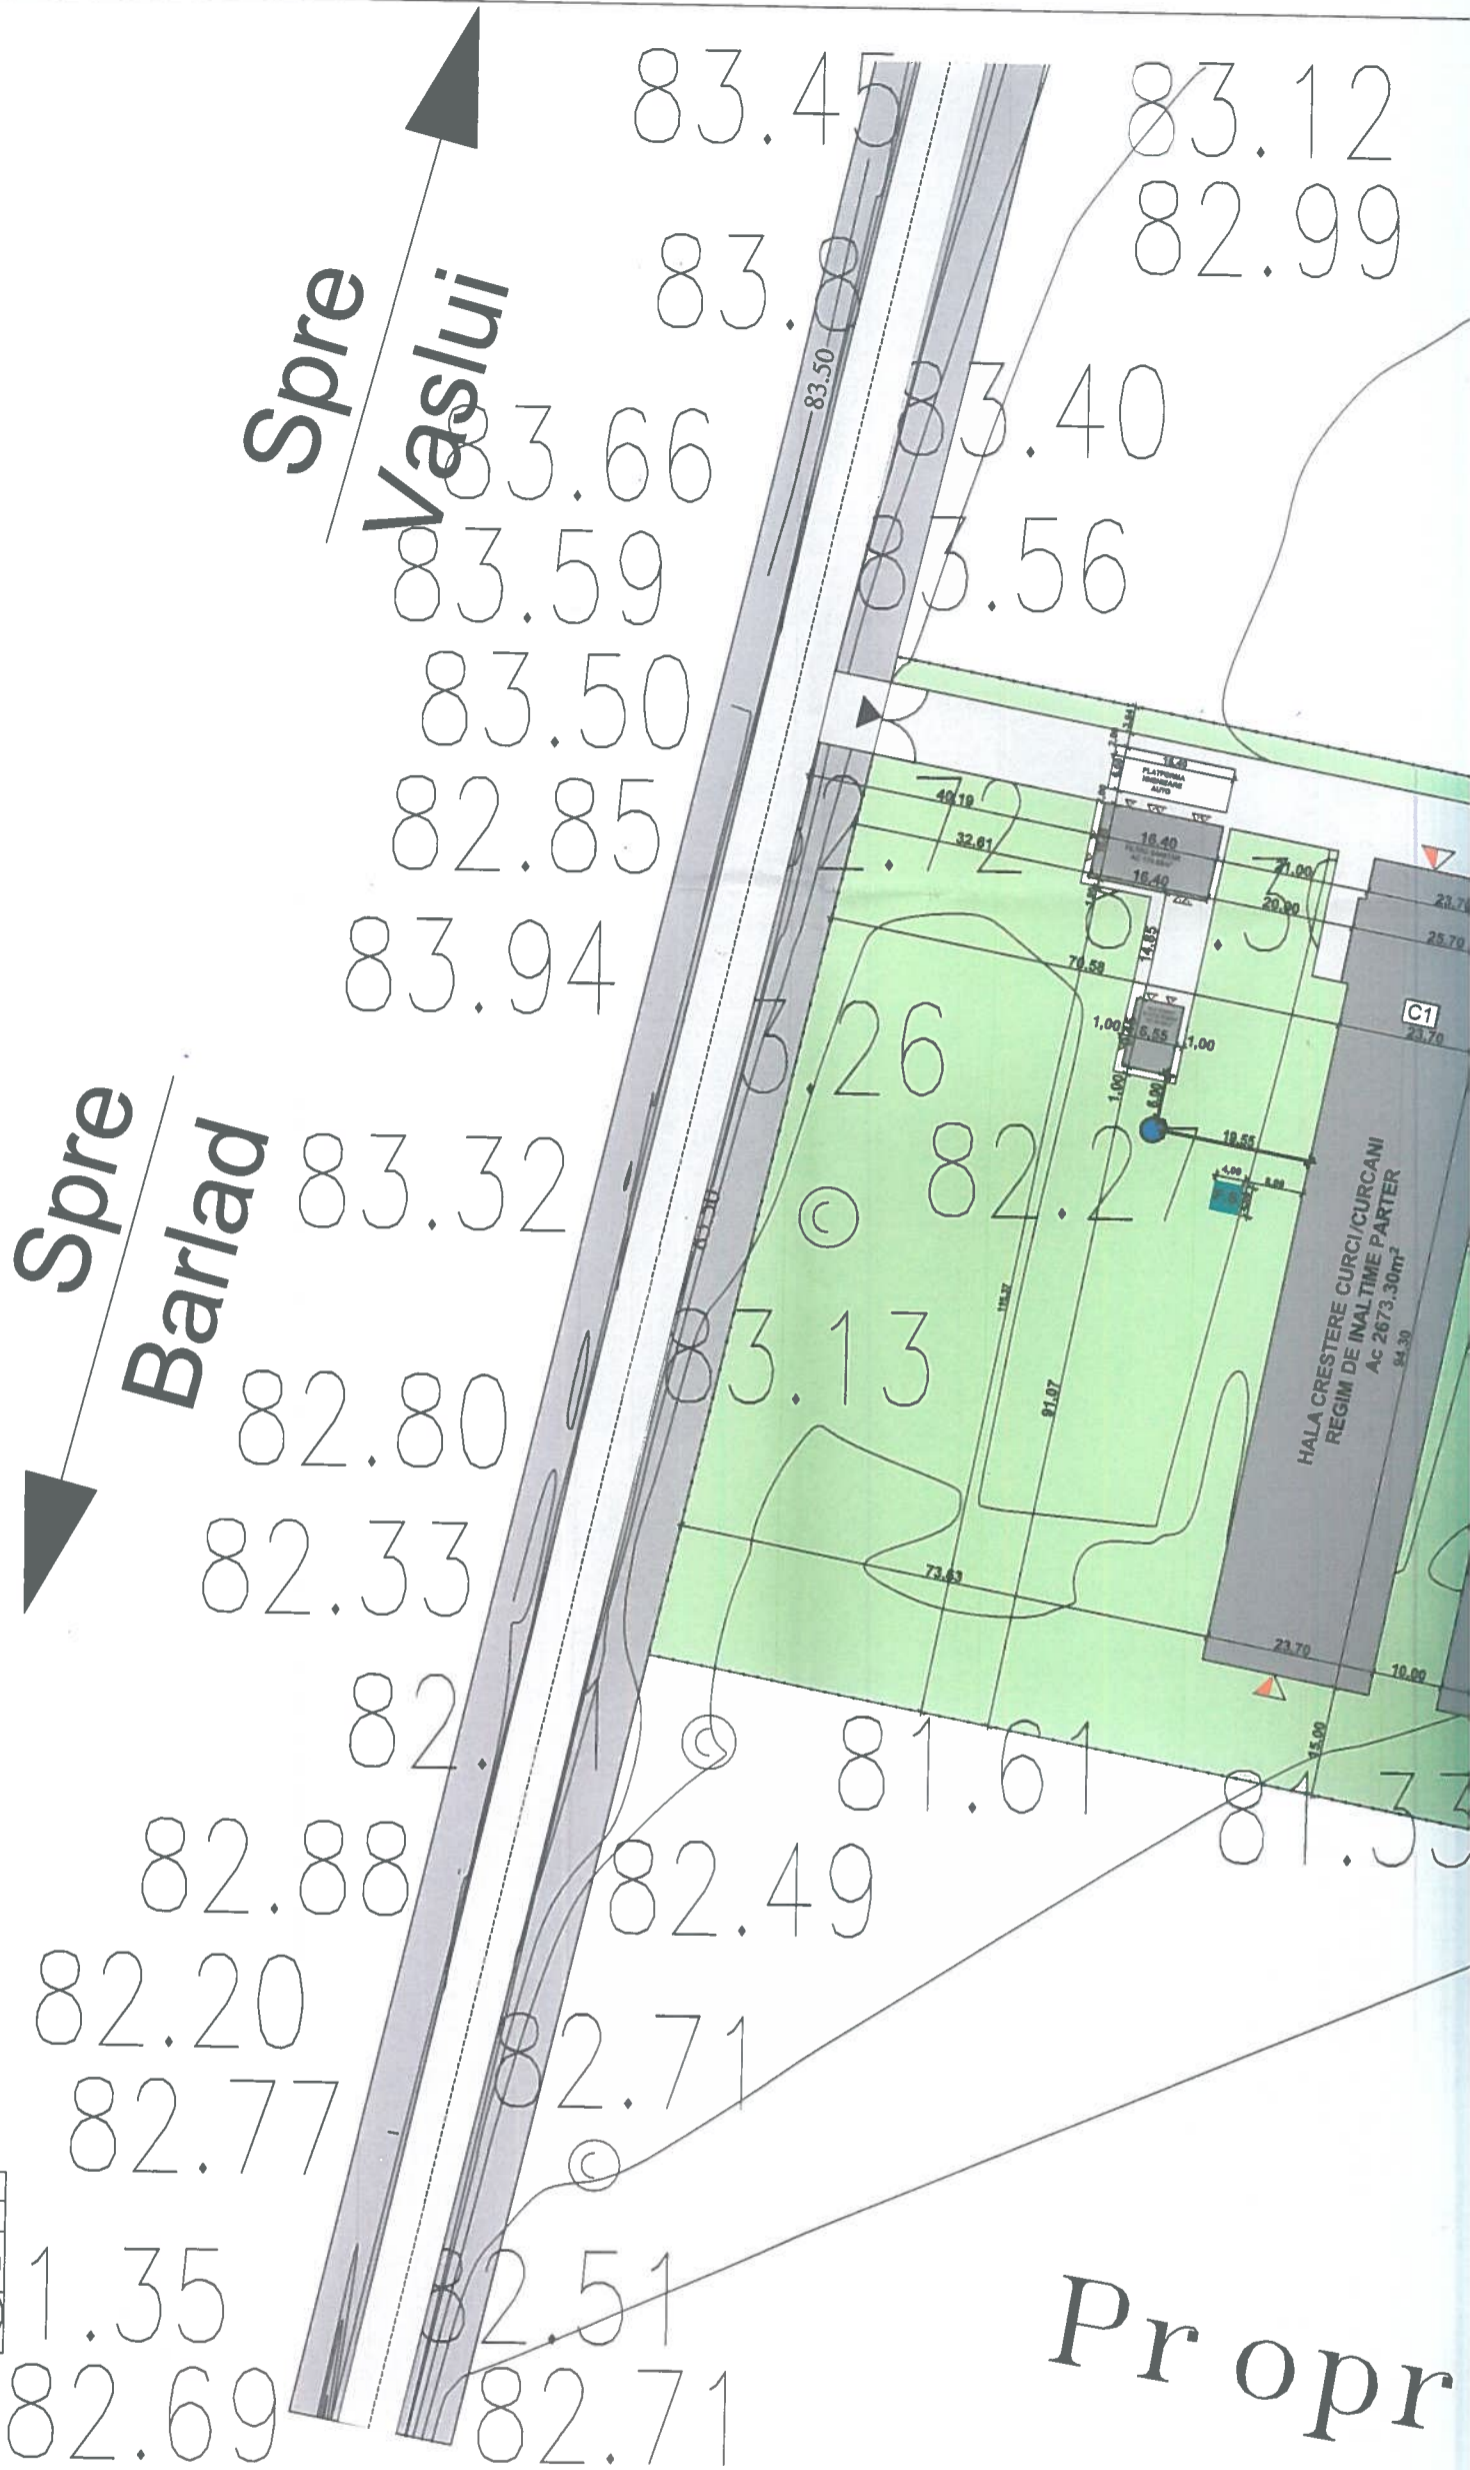

Pr opr


# Proprietate particulara

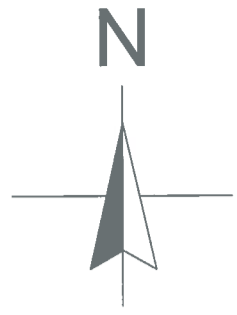

82.36

81.40 82.41

NC 73186

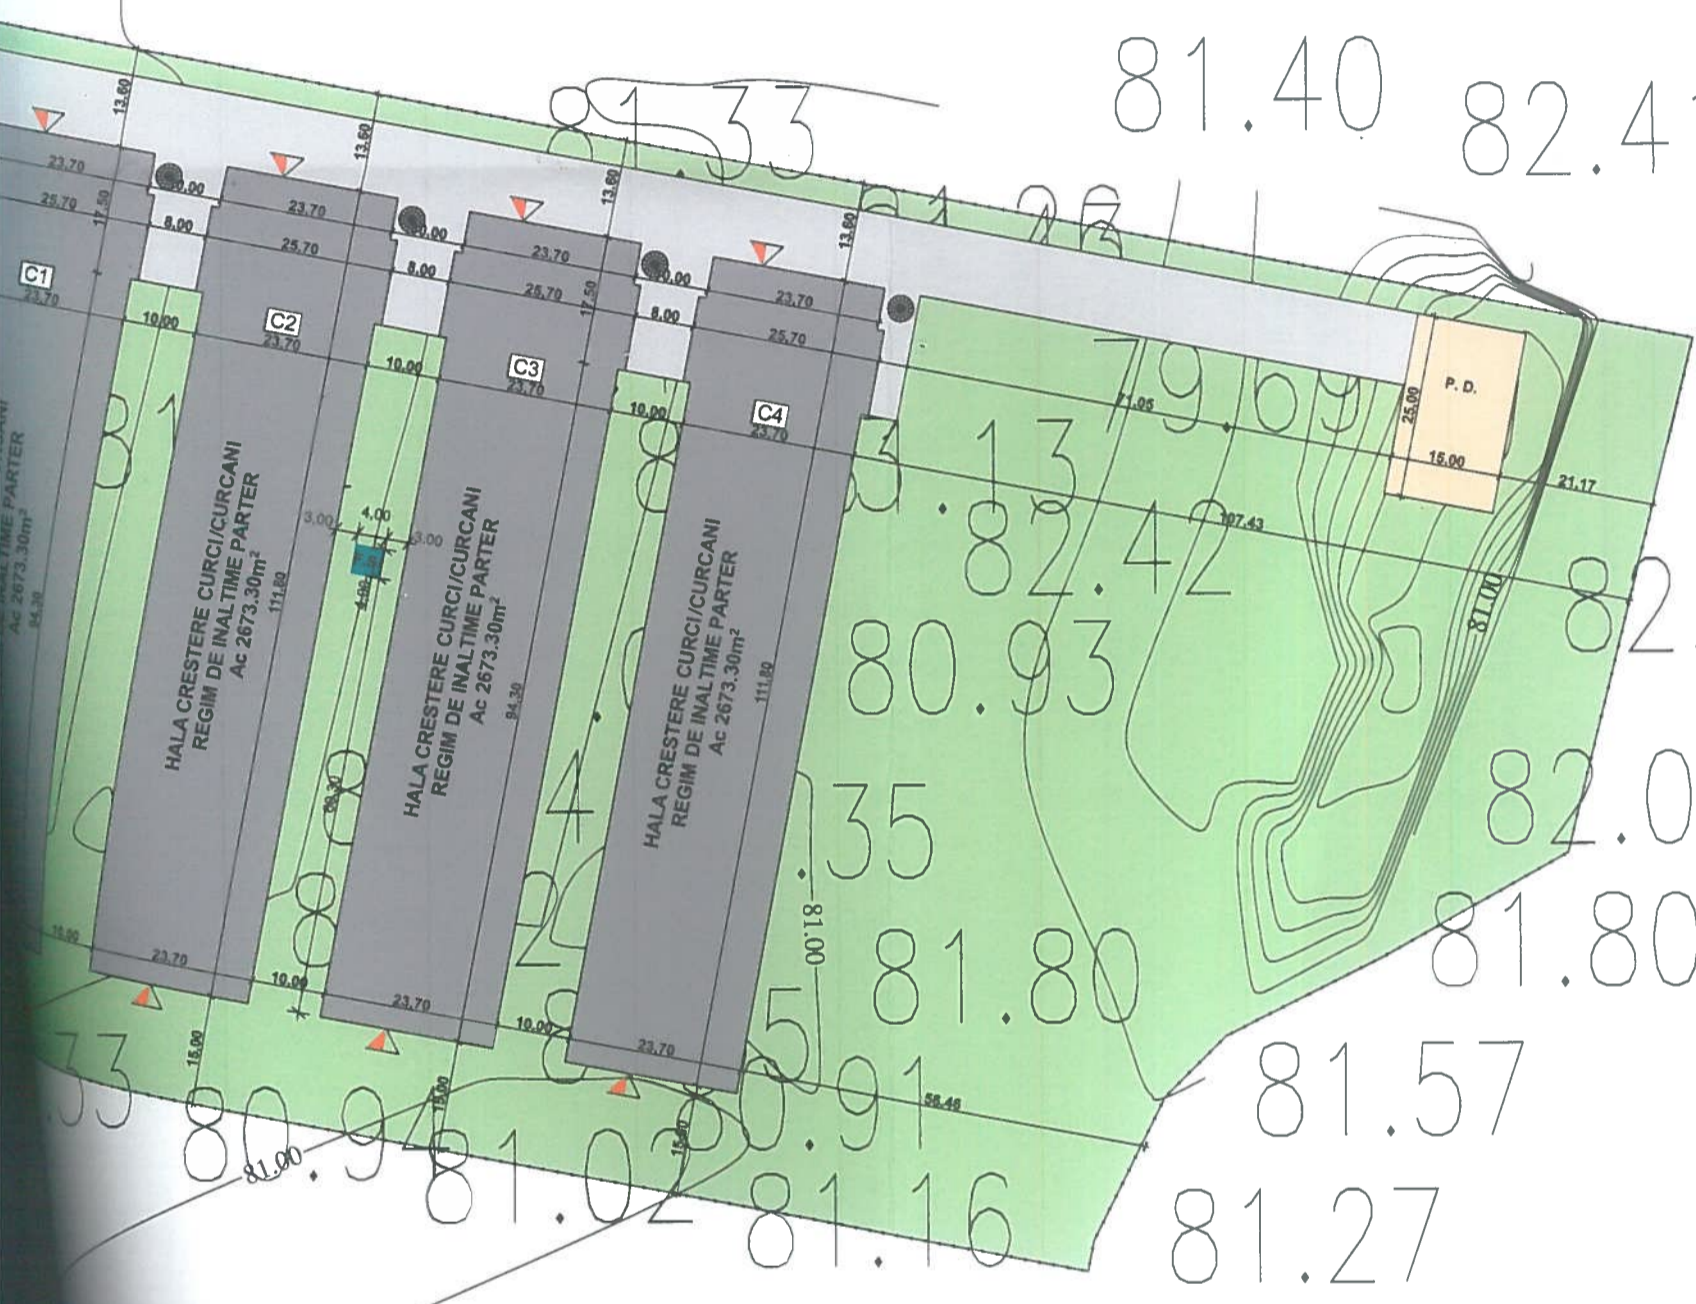

**JUDEȚUL VĂSLUI**  
**CONSILIUL JUDEȚEAN**  
**VASLUI**  
**VIZAT SPRE NESCHIMBARE**  
 Anexă la autorizația de construire  
 desființare  
 Nr. 65 din 06.12.2022  
 Arhitect șef:



**ORDINUL ARHITECȚILOR**  
**DIN ROMANIA**  
 12336  
 Marian-Vicrel  
**MIHALACHE BUTNAR**

# Proprietate particulara

EXPERT	VERIFICATOR	SPECIFICATIE	NUME	SEMNATURA	CERINTA	REFERAT/EXPERTIZA	NR./DATA
			S.C. PAUL CONSULTING SSM-SU S.R.L. Nr. Inregistrare la Registrul Comertului: J22/2569/06.12.2016 Cod fiscal: 36807495 ciubotariu.paul1967@gmail.com			<b>Beneficiar:</b> SC VANBET SRL cu sediul in judetul Vaslui, comuna Banca, satul Selcioara <b>Amplasament:</b> Judetul Vaslui, Comuna Banca in extravilan - Tara 5, Parcela 56/13, CE nr. 71672, <b>Denumire:</b> Construire ferma avicola de crestere curci/curcani, imprejmuire, terasamente.	<b>PROIEC</b> <b>04/2022</b>  <b>Faza:</b> D.T.A.C.
Sef proiect	Arh. Butnaru V. Mihalache				Scara 1:1000		
Proiectat	Arh. Butnaru V. Mihalache				Data: Feb. 2022	<b>Titlu plansa:</b> PLAN DE SITUATIE	<b>Plansa:</b> A 01
Desenat	Des. Catalin Ursu						