


# NC 72535

## Ferma Salcioara

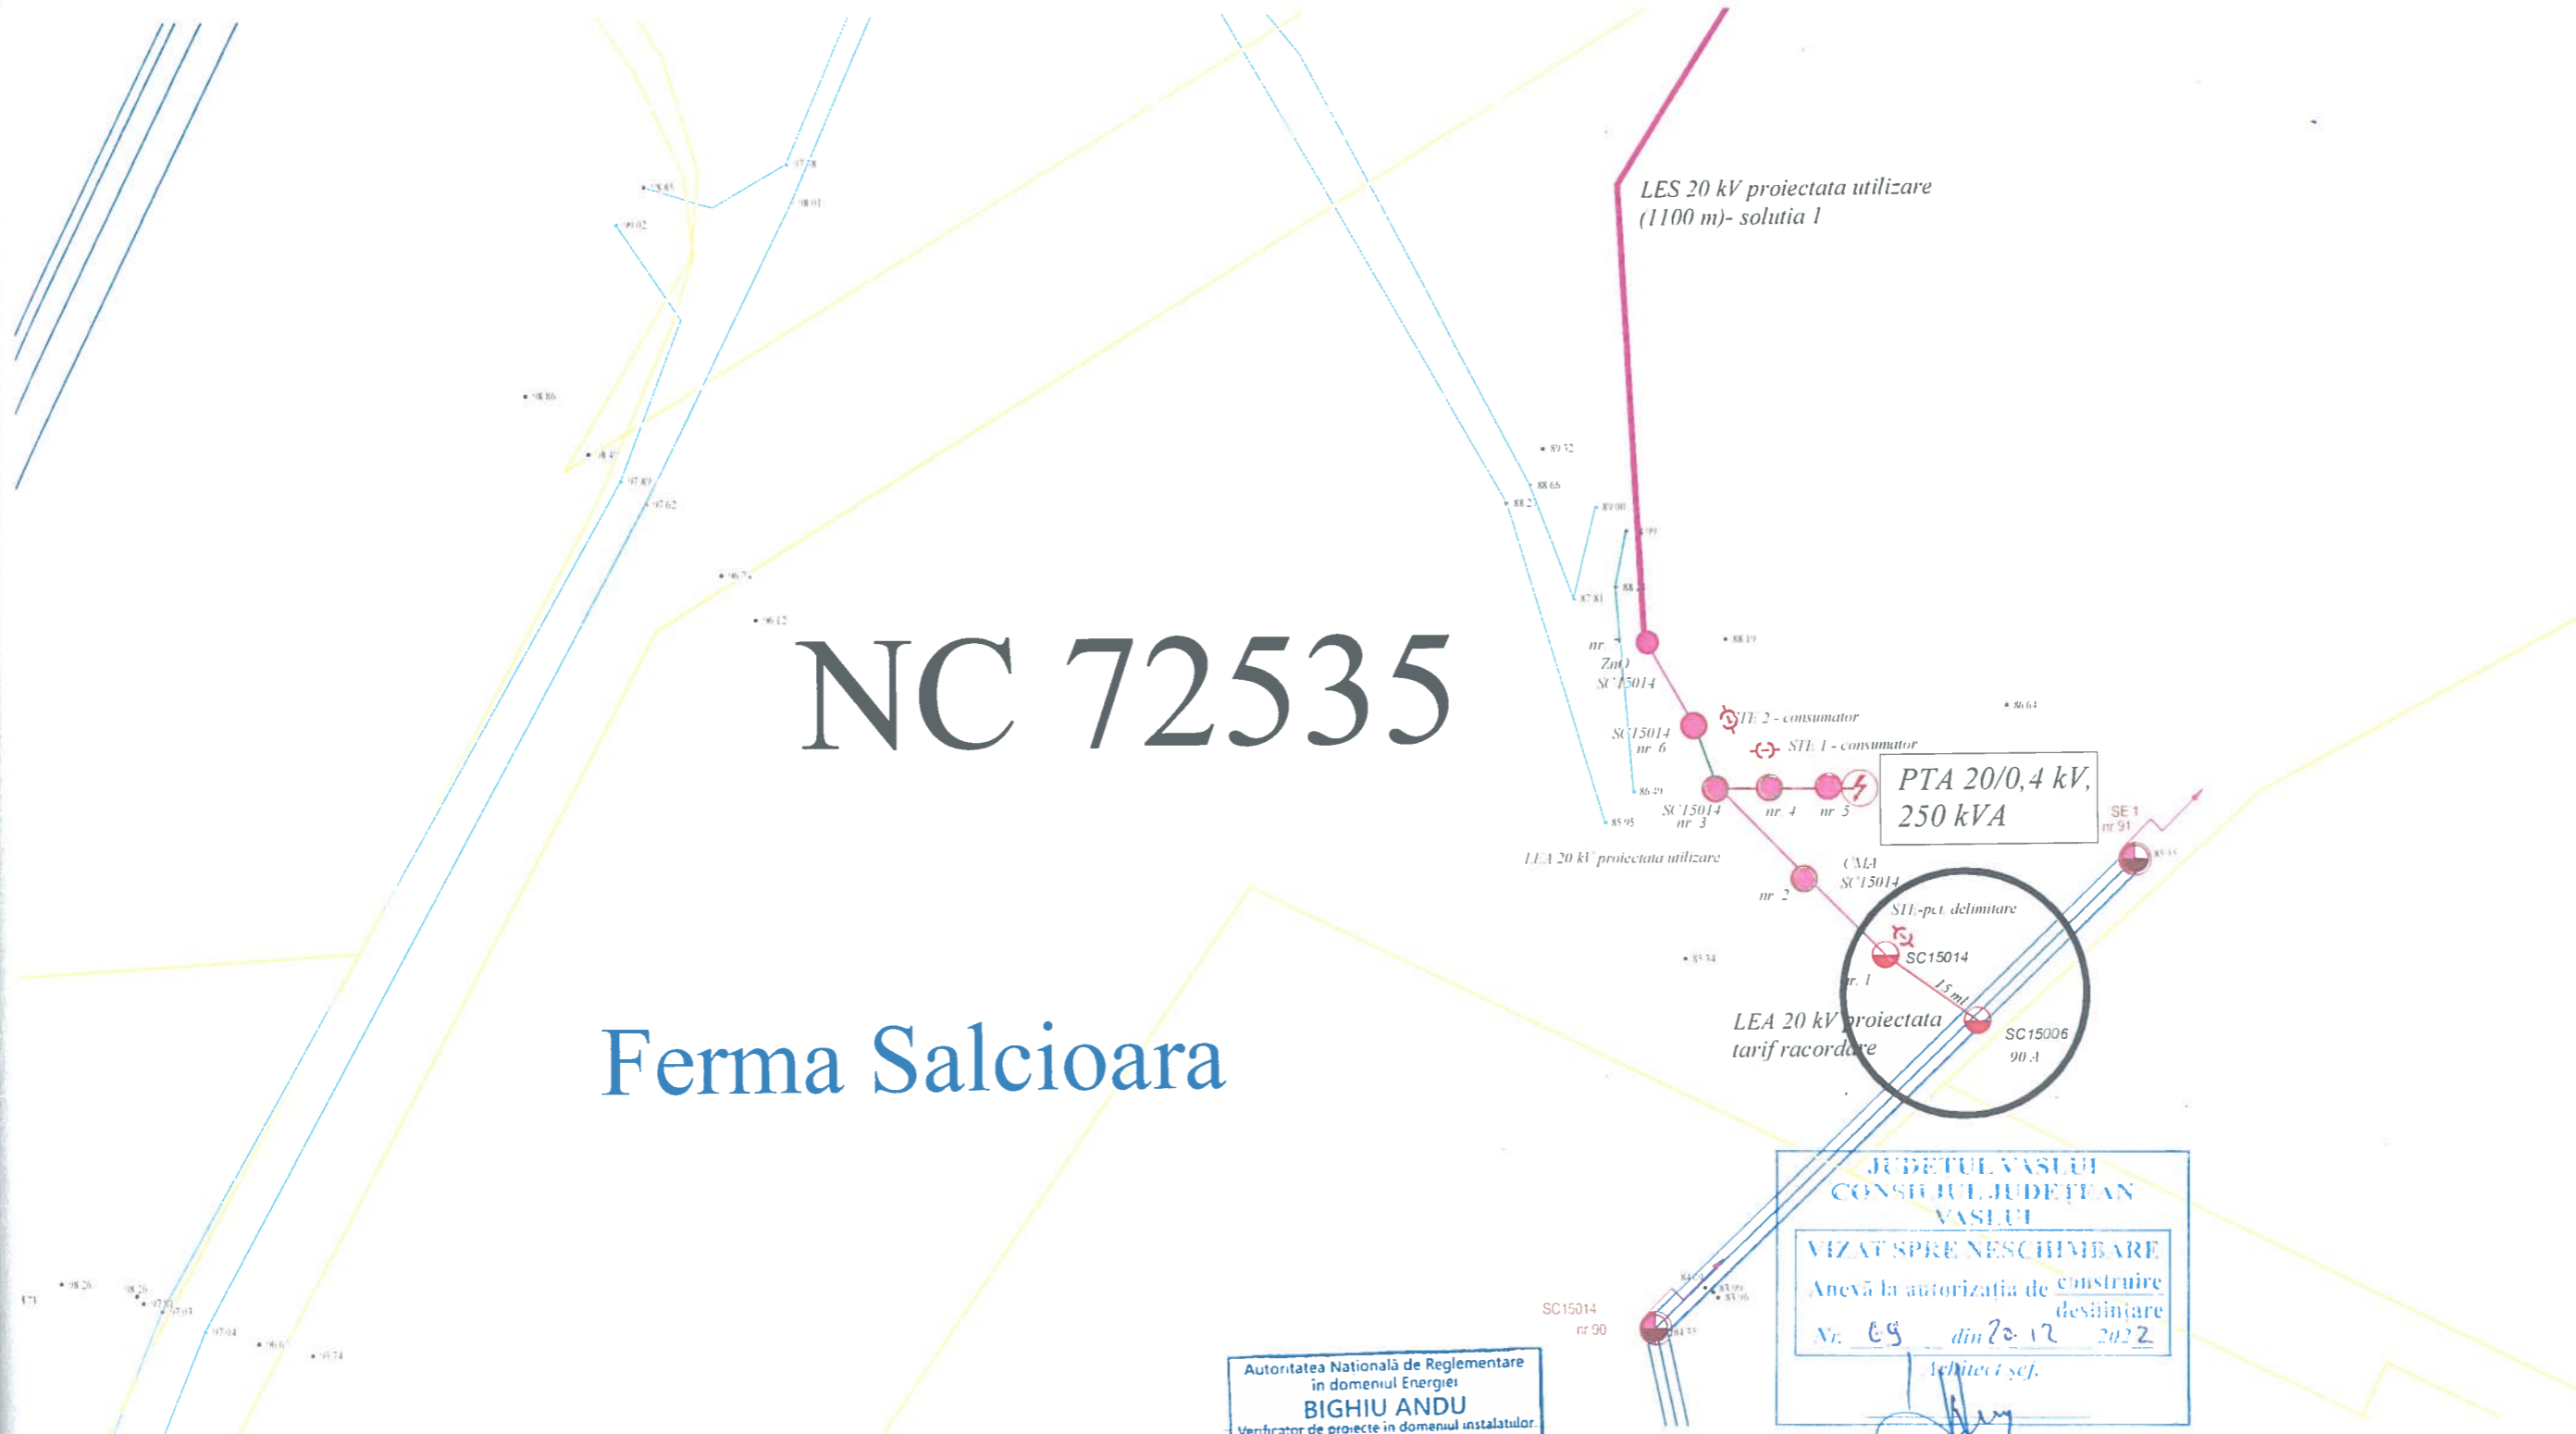

- LEGENDA:**
- - LEA 20 kV existentă
  - - LEA 20 kV proiectata Tarif Racordare
  - - LEA/LES 20 kV proiectata INST UTILIZARE
  - ⚡ - STE 20 kV proiectat
  - ⚡ - PT proiectat

Autoritatea Națională de Reglementare  
in domeniul Energiei  
**BIGHIU ANDU**  
Verificator de proiecte in domeniul instalatilor  
electrice tehnologice  
Autorizația nr. 201920107/20.04.2019

JUDEȚUL VASLUI  
CONSILIUL JUDEȚEAN  
VASLUI  
VIZAT SPRE NESCHIMBARE  
Aneva la autorizatia de construire  
desăvârșită  
Nr. 69 din 20.12.2022  
Arhitect șef.

VERIFICATOR/ EXPERT	NUME SI PRENUME	SEMNTURA	REFERAT/EXPERTIZA NR./DATA
ELABORATOR:	S.C.Electroconstructia ELCO S.A.Vaslui		BENEFICIAR: S.C. DELGAZ GRID S.A.
SPECIFICATIE	NUME SI PRENUME	SEMNTURA	TITLU PROIECT:Inst. electrice-Lucrari pe TARIF DE RACORDARE Spor de putere ob.FERMA Salcioara,Banca-SC VANBET SRL
SEF PROIECT	ing. Ioan OLARIU	SCARA: 1:50	FAZA: DTAC
PROIECTAT	ing. Constantin PERJU	DATA: 06.2022	TITLU PLANSA: RACORD LEA MT
DESENAT	ing. Constantin PERJU		PLANSA: E 2

