

EXTRAS ORTOFOTOPLAN


UAT COSTESTI, JUDETEL VASLUI

SCARA 1:5000



Inregistrare 1489 la 28 luna 01 anul 2021
copie conformă cu exemplarul din arhiva OCPI
eliberată la data de 22.10.2021
tariful 40 cu chitanță nr. 102100051
REFERENT TER. SAHRE DUREȘ



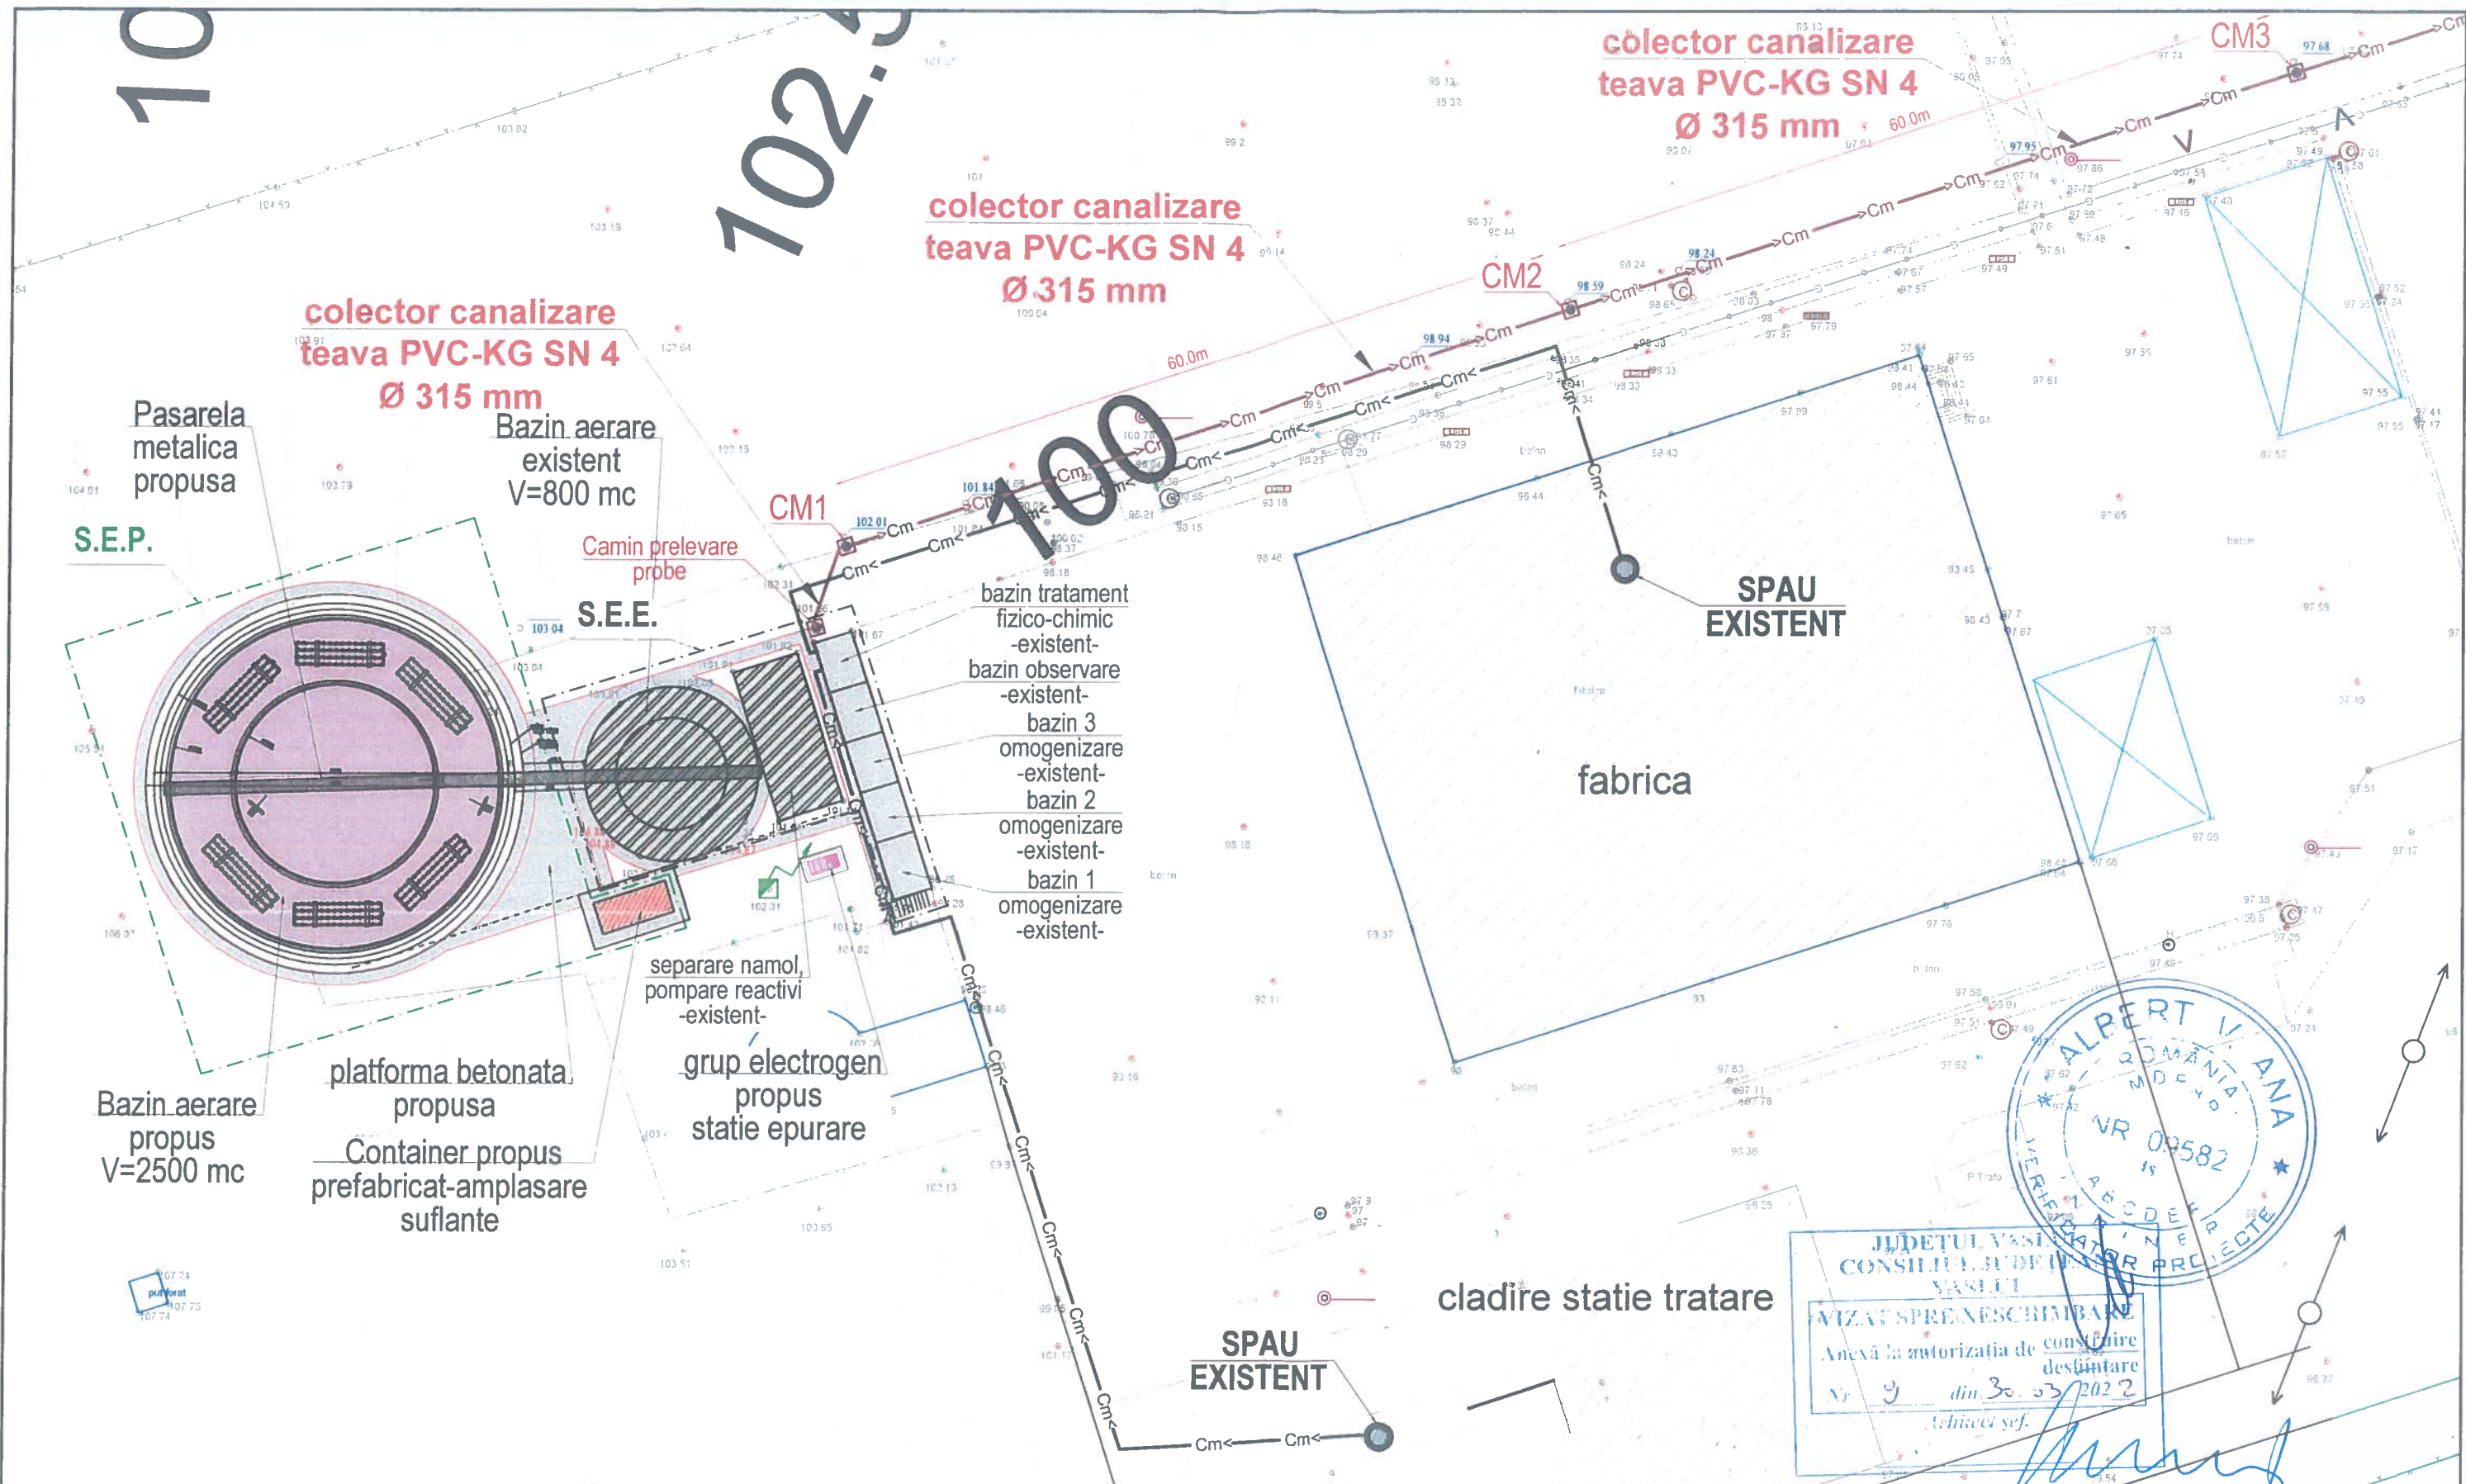

**JUDETUL VASLUI
CONSILIUL JUDETEAN
VASLUI**

VIZAT SPRE NESCIMBARE
Anexa la autorizatia de construire
desfiintare
nr. 9 din 30.03.2022
Arhitect șef.

Semnificatie	Nume si prenume	Semnatura	Referat / nr. / data
s.c. Blueprint Projects S.R.L.			beneficiar: SC SAFIR SRL
 IASI str. Samisegetuza 5 CUI 35701746 0755346731			Costești, T43, P58, punct "Chițcani", com. Costești, jud. Vaslui
Proiectat	ing. Octavian Ianos		EXTINDERE TREAPTA BIOLOGICA A STATIEI DE EPURARE SI EXECUTIE CONDUTA EVACUARE APE UZATE EPURATE IN RAUL BÂRLAD
Desenat	ing. Octavian Ianos		
Semnificatie	Nume si prenume	Semnatura	Scara
Sef.proiect	ing. Octavian Ianos		1:500
Proiectat	ing. Octavian Ianos		Data
Desenat	ing. Octavian Ianos	2020	Titlu plansei: PLAN DE SITUATIE RETEA CANALIZARE APA UZATA
			Proiect nr. 41/2020
			Faza PTH
			Plansa PS - 01

- LEGENDA:**
- Cm<— - colector canalizare apa epurata
 - Cm<— - conducta refulare apa uzata existenta
 - CM - camin vizitare canalizare apa epurata
 - S.E.P. - statie de epurare propusa Q = 300 mc/zi
 - S.E.E. - statie de epurare existenta Q= 100 mc/zi
 - SPAU EXISTENT - statie de pompare apa uzata existenta