



PROIECTANT
S.C. PEIESI S.R.L. IASI



P proiectare
E expertizare
I ntreținere
E xploatare
S tructuri
I nfrastructura

VERIFICATOR
NUME *ing. Cerceș c.*
SEMNAȚURA
CERINȚA: *A4 B2 D*
SERIAT NR. / DATA *395/2022*



BENEFICIAR:
SC AQUATERMS RESURSE
MINERALE SRL
DENUMIRE PROIECT:
TEREN CU ROCA DE
IMPRUMUT PENTRU
EXECUTAREA
TERASAMENTELOR LA
"VARIANTA DE OCOLIRE A
MUNICIPIULUI BARLAD"
DUPA INVESTIGATII
GEOTEHNICE



AMPLASAMENT:
Loc. Perieni
Jud. Vaslui

FAZA:
D.T.A.C

SEF PROIECT

ing. Poleuca Bogdan *Poleuca*

PROIECTAT / DESENAT

ing. Poleuca Bogdan *Poleuca*

ing. Fluture Enache *Fluture*

DENUMIRE PLANȘĂ:


PLAN DE SITUATIE

PLANSĂ NR.: 01.02

SCARA: 1:2000

PROIECT NR.: 12/2022

DATA: 2022

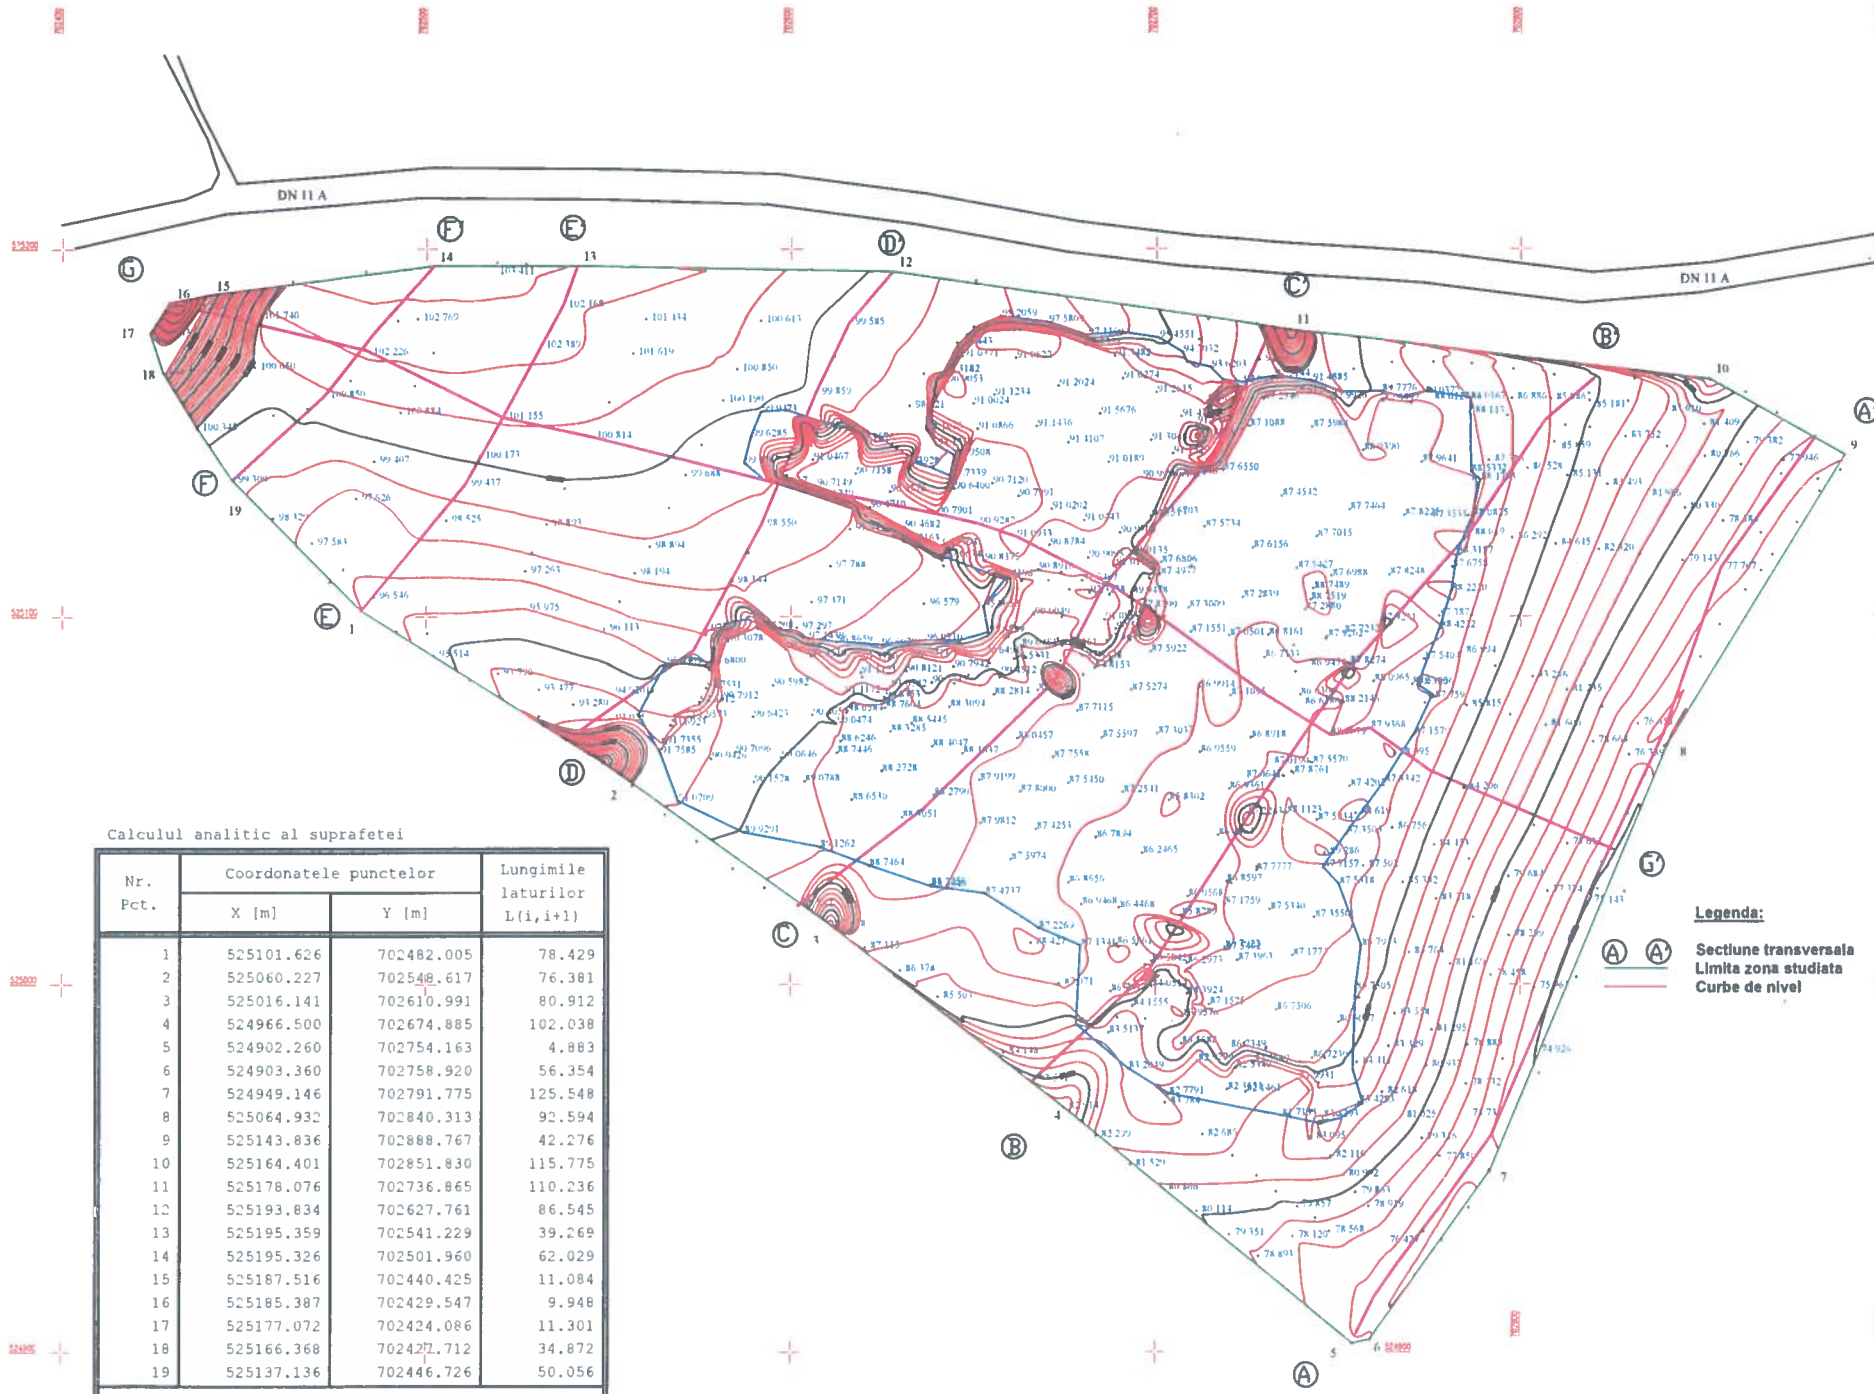

Calculul analitic al suprafeței

Nr. Pct.	Coordonatele punctelor		Lungimile laturilor L(1,1+1)
	X [m]	Y [m]	
1	525101.626	702482.005	78.429
2	525060.227	702548.617	76.381
3	525016.141	702610.991	80.912
4	524966.500	702674.885	102.038
5	524902.260	702754.163	4.883
6	524903.360	702758.920	56.354
7	524949.146	702791.775	125.548
8	525064.932	702840.313	92.594
9	525143.836	702888.767	42.276
10	525164.401	702851.830	115.775
11	525178.076	702736.865	110.236
12	525193.834	702627.761	86.545
13	525195.359	702541.229	39.269
14	525195.326	702501.960	62.029
15	525187.516	702440.425	11.084
16	525185.387	702429.547	9.948
17	525177.072	702424.086	11.301
18	525166.368	702427.712	34.872
19	525137.136	702446.726	50.056

Suprafata=72725 mp Perimetru=1191 m

JUDEȚUL VASLUI
CONSILIUL JUDEȚEAN
VASLUI
VIZAT PENTRU NESCHIMBARE
Anexă la autorizația de construire
desfășurată
Nr. 13 din 24.02.2023
Arhitect șef. *[Signature]*