



SITE: BA2007 Muntenii de Sus
 ADRESA SITE: extravilan Com. Muntenii de Sus, Jud. Vaslui

Coordonate GPS:
 N: 46° 41' 46.8"
 E: 27° 46' 41.8"
 H=210m

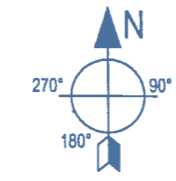

Ocuparea terenului:
 - Aria incintei: 90m²;
 - Aria construita a pilonului: 13.2m²;
 - Aria construita a cabinetelor tehnice: 3.0m²;
 - Aria construita totala: 13.2 + 3.0=16.2m²;
 - POT = 18 %
 - CUT = 0.18

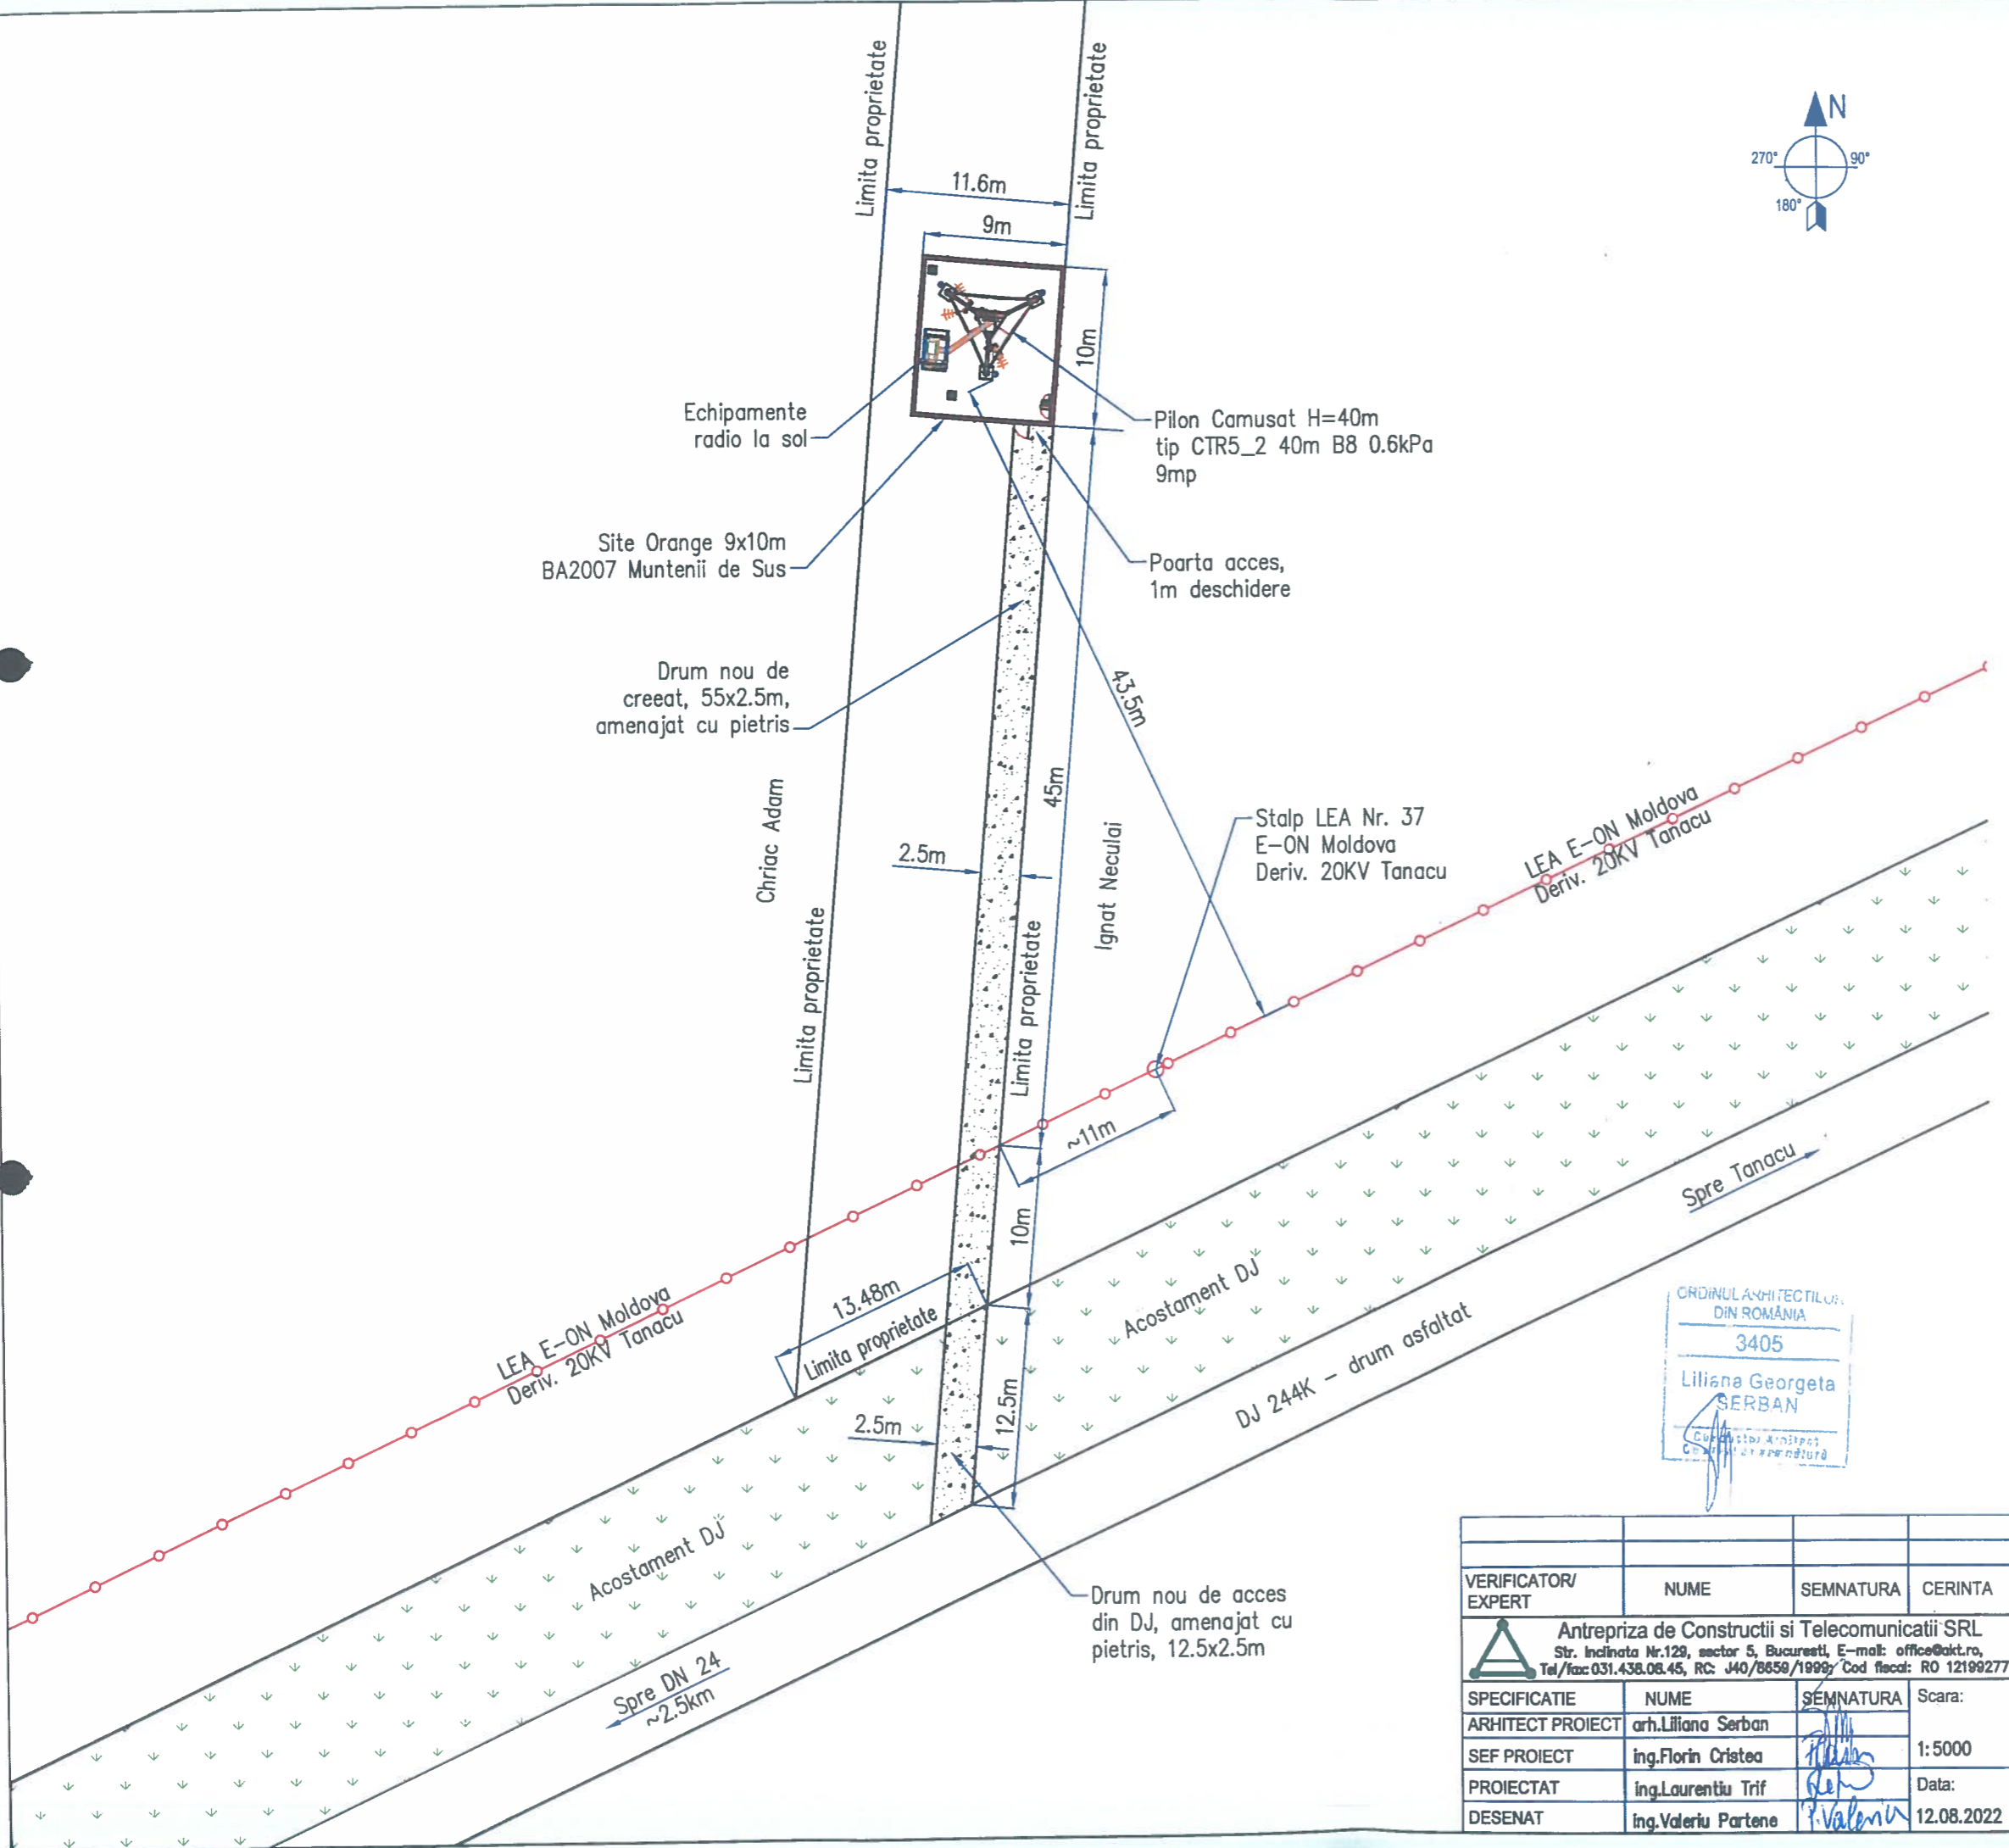

JUDEȚUL VASLUI
 CONSILIUL JUDEȚEAN
 VASLUI
 VIZAT SPRE NESCHIMBARE
 Anexă la autorizația de construire
 desființare
 Nr. 1 din 13.01.2023
 Arhitect șef.



ORDINUL ARHITECTILOR
 DIN ROMANIA
 3405
 Liliana Georgeta
 SERBAN
 Consilier Arhitect
 Certificat de competență



VERIFICATOR/ EXPERT	NUME	SEMNTURA	CERINTA	REFERAT/ EXPERTIZA NR./ DATA
				Beneficiar: ORANGE ROMANIA orange Proiect nr. A_5542
SPECIFICATIE	NUME	SEMNTURA	Scara:	Titlu proiect: CONSTRUIRE STATION DE TELEFONIE MOBILA ORANGE, IMPREJMUIRE, DRUMURI ACCES SI INTALATI ELECTRICE BA_2007_TO MUNTENII DE SUS
ARHITECT PROIECT	arh.Liliana Serban		1: 5000	Faza:
SEF PROIECT	ing.Florin Cristea			Adresa: Nr.Cad. 70844, Terie23, P95 95/1, extravilan, Comuna Muntenii de Sus, Judet Vaslui
PROIECTAT	ing.Laurentiu Trif		Data:	DTAC/DDE
DESENAT	ing.Valeriu Partene		12.08.2022	Titlu plansa: Plan de Situatie
				Plansa nr. 02