



Județul VASLUI
VIZAT SPRE NESCHIMBARE
 Anexă la autorizația de construire
 Nr. 21 din 19.05 2023
 Arhitect șef *[Signature]*

Verificator	Nume	Semnatura	Cerinta	Referat de verificare	Nr./data	
I&G ROAD PROJECT S.R.L. Iasi, J22/1099/2006, RO18634370 Tel: 0746219818				Beneficiar : COMUNA DUDA-EPURENI, JUD. VASLUI	Pr. nr 1/2023	
Specificatie	Nume	Semnatura	Scara	Modernizare strazi prin asfaltare in comuna Duda- Epureni, judetul Vaslui	Faza DTAC	
SEF PROIECT	ing. R. GIMIGA	<i>[Signature]</i>	1:10.000		PLAN DE INCADRARE IN ZONA SAT. BOBESTI	Plansa 1
PROIECTAT	Ing. C. IRICIUC	<i>[Signature]</i>	Data 04.2023			
DESENAT	ing. R. GIMIGA	<i>[Signature]</i>				




JUDEȚUL VASLUI
 CONSILIUL JUDEȚEAN
 VASLUI
 VIZAT SPRE NESCHIMBARE
 Anexă la autorizația de construire
 desfășurare
 Nr. 21 din 19.06.2023
 Arhitect șef. *[Signature]*

Verificator	Nume	Semnatura	Cerinta	Referat de verificare	Nr./data
I&G ROAD PROJECT S.R.L. Iasi, J22/1099/2006, RO18634370 Tel: 0746219818				Beneficiar :	Pr. nr
				COMUNA DUDA-EPURENI, JUD. VASLUI	1/2023
Specificatie	Nume	Semnatura	Scara	Modernizare strazi prin asfaltare in comuna Duda- Epureni, judetul Vaslui	Faza DTAC
SEF PROIECT	ing. R. GIMIGA	<i>[Signature]</i>	1:10.000		
PROIECTAT	Ing. C. IRICIUC	<i>[Signature]</i>	Data		
DESENAT	ing. R. GIMIGA	<i>[Signature]</i>	04.2023	PLAN DE INCADRARE IN ZONA SAT. DUDA	Plansa 2



JUDEȚUL VASLUI
 CONSILIUL JUDEȚEAN
 VASLUI
 DECIZIE DE NESCUMBARE
 a autorizației de construire
 deșelintare
 el. din 19.05.2023
 Arhitect șef.

Verificator	Nume	Semnatura	Cerinta	Referat de verificare	Nr./data
I&G ROAD PROJECT S.R.L. Iasi, J22/1099/2006, RO18634370 Tel: 0746219818				Beneficiar :	Pr. nr
				COMUNA DUDA-EPURENI, JUD. VASLUI	1/2023
Specificatie	Nume	Semnatura	Scara	Modernizare strazi prin asfaltare in comuna Duda-Epureni, judetul Vaslui	Faza DTAC
SEF PROIECT	ing. R. GIMIGA		1:5.000		
PROIECTAT	Ing. C. IRICIUC		Data	PLAN DE INCADRARE IN ZONA SAT. EPURENI	Plansa
DESENAT	ing. R. GIMIGA		04.2023		3

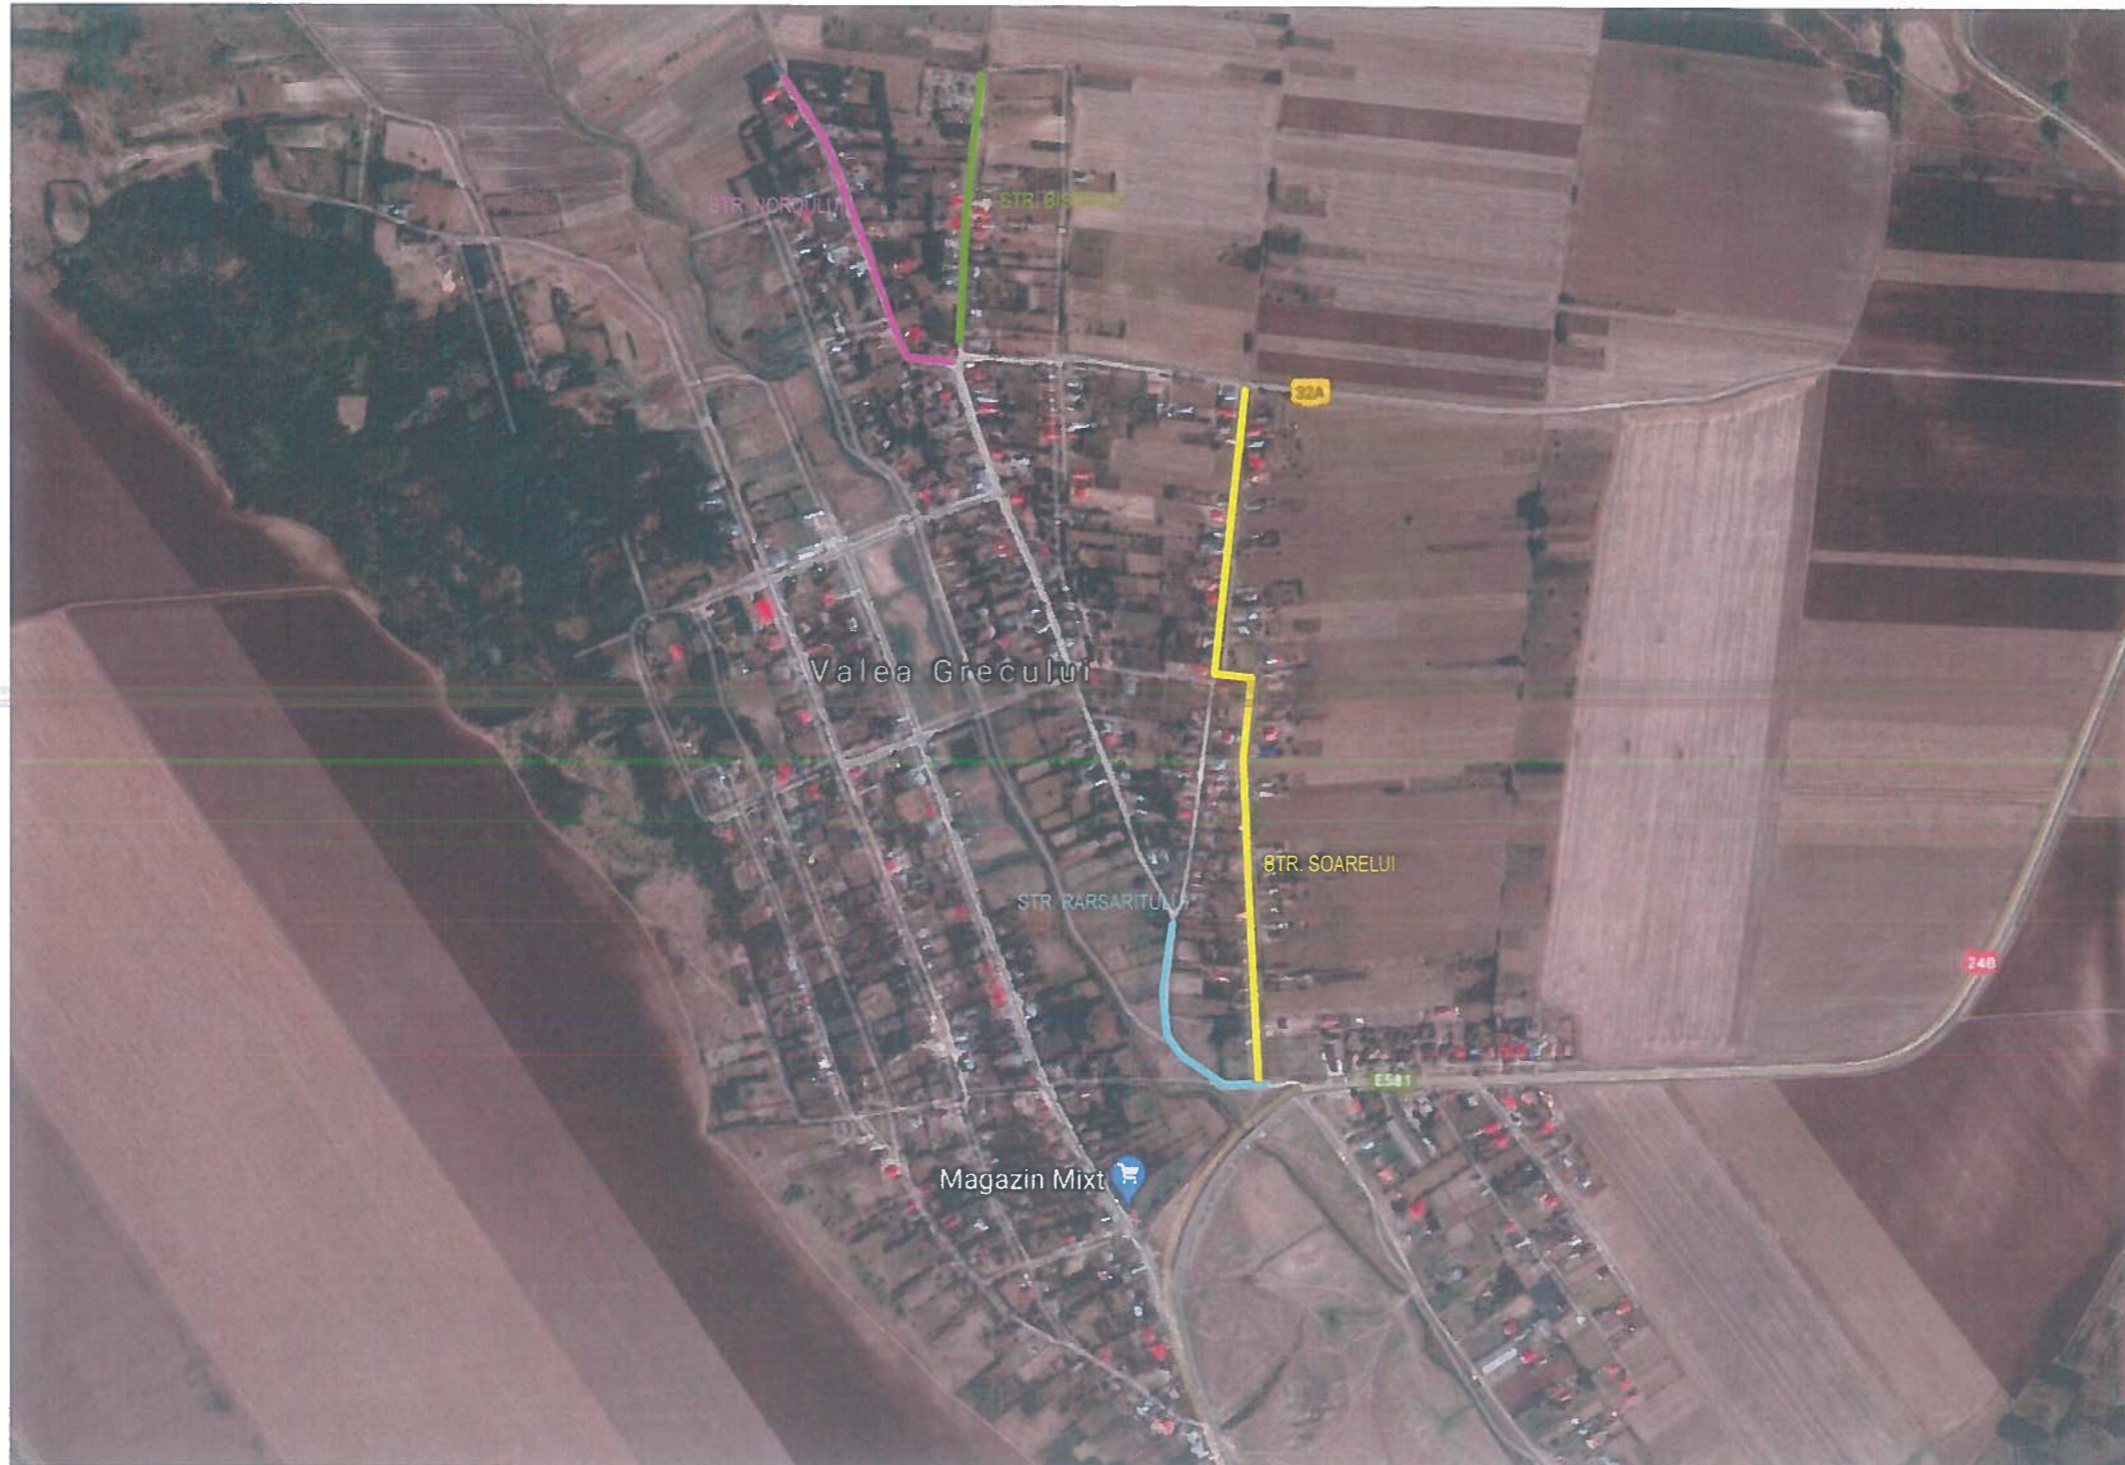

DETUL VASLUI
SILIUL JUDETEAN
VASLUI
VIZAT SPRE NESCHIMBARE
Anexă la autorizația de construire
desființare
Nr. 21 din 19.05.2023
Arhitect șef.

Verificator	Nume	Semnatura	Cerinta	Referat de verificare	Nr./data
I&G ROAD PROJECT S.R.L.				Beneficiar :	Pr. nr
Iasi, J22/1099/2006, RO18634370 Tel: 0746219818				COMUNA DUDA-EPURENI, JUD. VASLUI	1/2023
Specificatie	Nume	Semnatura	Scara	Modernizare strazi prin asfaltare in comuna Duda- Epureni, judetul Vaslui	Faza DTAC
SEF PROIECT	ing. R. GIMIGA		1:5.000		
PROIECTAT	Ing. C. IRICIUC		Data		
DESENAT	ing. R. GIMIGA		04.2023		
				PLAN DE INCADRARE IN ZONA SAT. VALEA GRECULUI	Plansa 4