

- A 1
- A 2
- A 3
- A 4
- A 5
- A 6

Legendă:

- LEA 20 și 110 kV existentă
- LEA 20 kV proiectată
- ⊕ separator 20 kV proiectat
- ⊕ priza de pamant proiectată
- ⊕ stalp beton/metalic existent
- ⊕ stalp beton proiectat
- Drum existent
- Imobile active
- NC 79070

Autoritatea Națională de Reglementare
 în Domeniul Energiei

DAMIAN Vasile
 1580110374073
 Ver. factor de proiecte de instalații electrice
 Autorizația nr. 201820333/27.11.2018
 Valabilă până la data de 27.11.2023

VIZAT SPECIFIC
 Anexă la autorizația de proiectare
 Nr. 26 din 20.09.2023
 CONSILIER
 S.A.

Verificator Expert	Nume	Semnatura	Cerinta	REFERAT/EXPERTIZA NR./DATA
Elaborator:	S.C. ENERGOBIT S.A. Cluj Napoca Sucursala Bacau str. Calea Romanului, nr. 46, Bacau			Beneficiar: Delgaz Grid S.A. Mun. Târgu-Mureș, jud. Mureș, b-dul Pandurilor, nr. 42, CIF: RO10976687, ORC: J26/326/2000
Specificatie	Nume	Semnatura	Scara:	Proiect nr. 1 / 2023
Sef proiect	ing. Romica Voicu		1:1000	Faza D.T.A.C.
Proiectat	ing. Lucian Damian		Data:	Titlu proiect: Extindere rețea electrică exploatare pomicolă sat Crasna, com. Albești, jud. Vaslui, beneficiar SC NOVA DACIA SA
Desenat	ing. Lucian Damian		06.2023	Titlu planșă: Plan de situație proiectată
				Planșa nr. A1



A 1


A 2

A 3

A 4

A 5

A 6

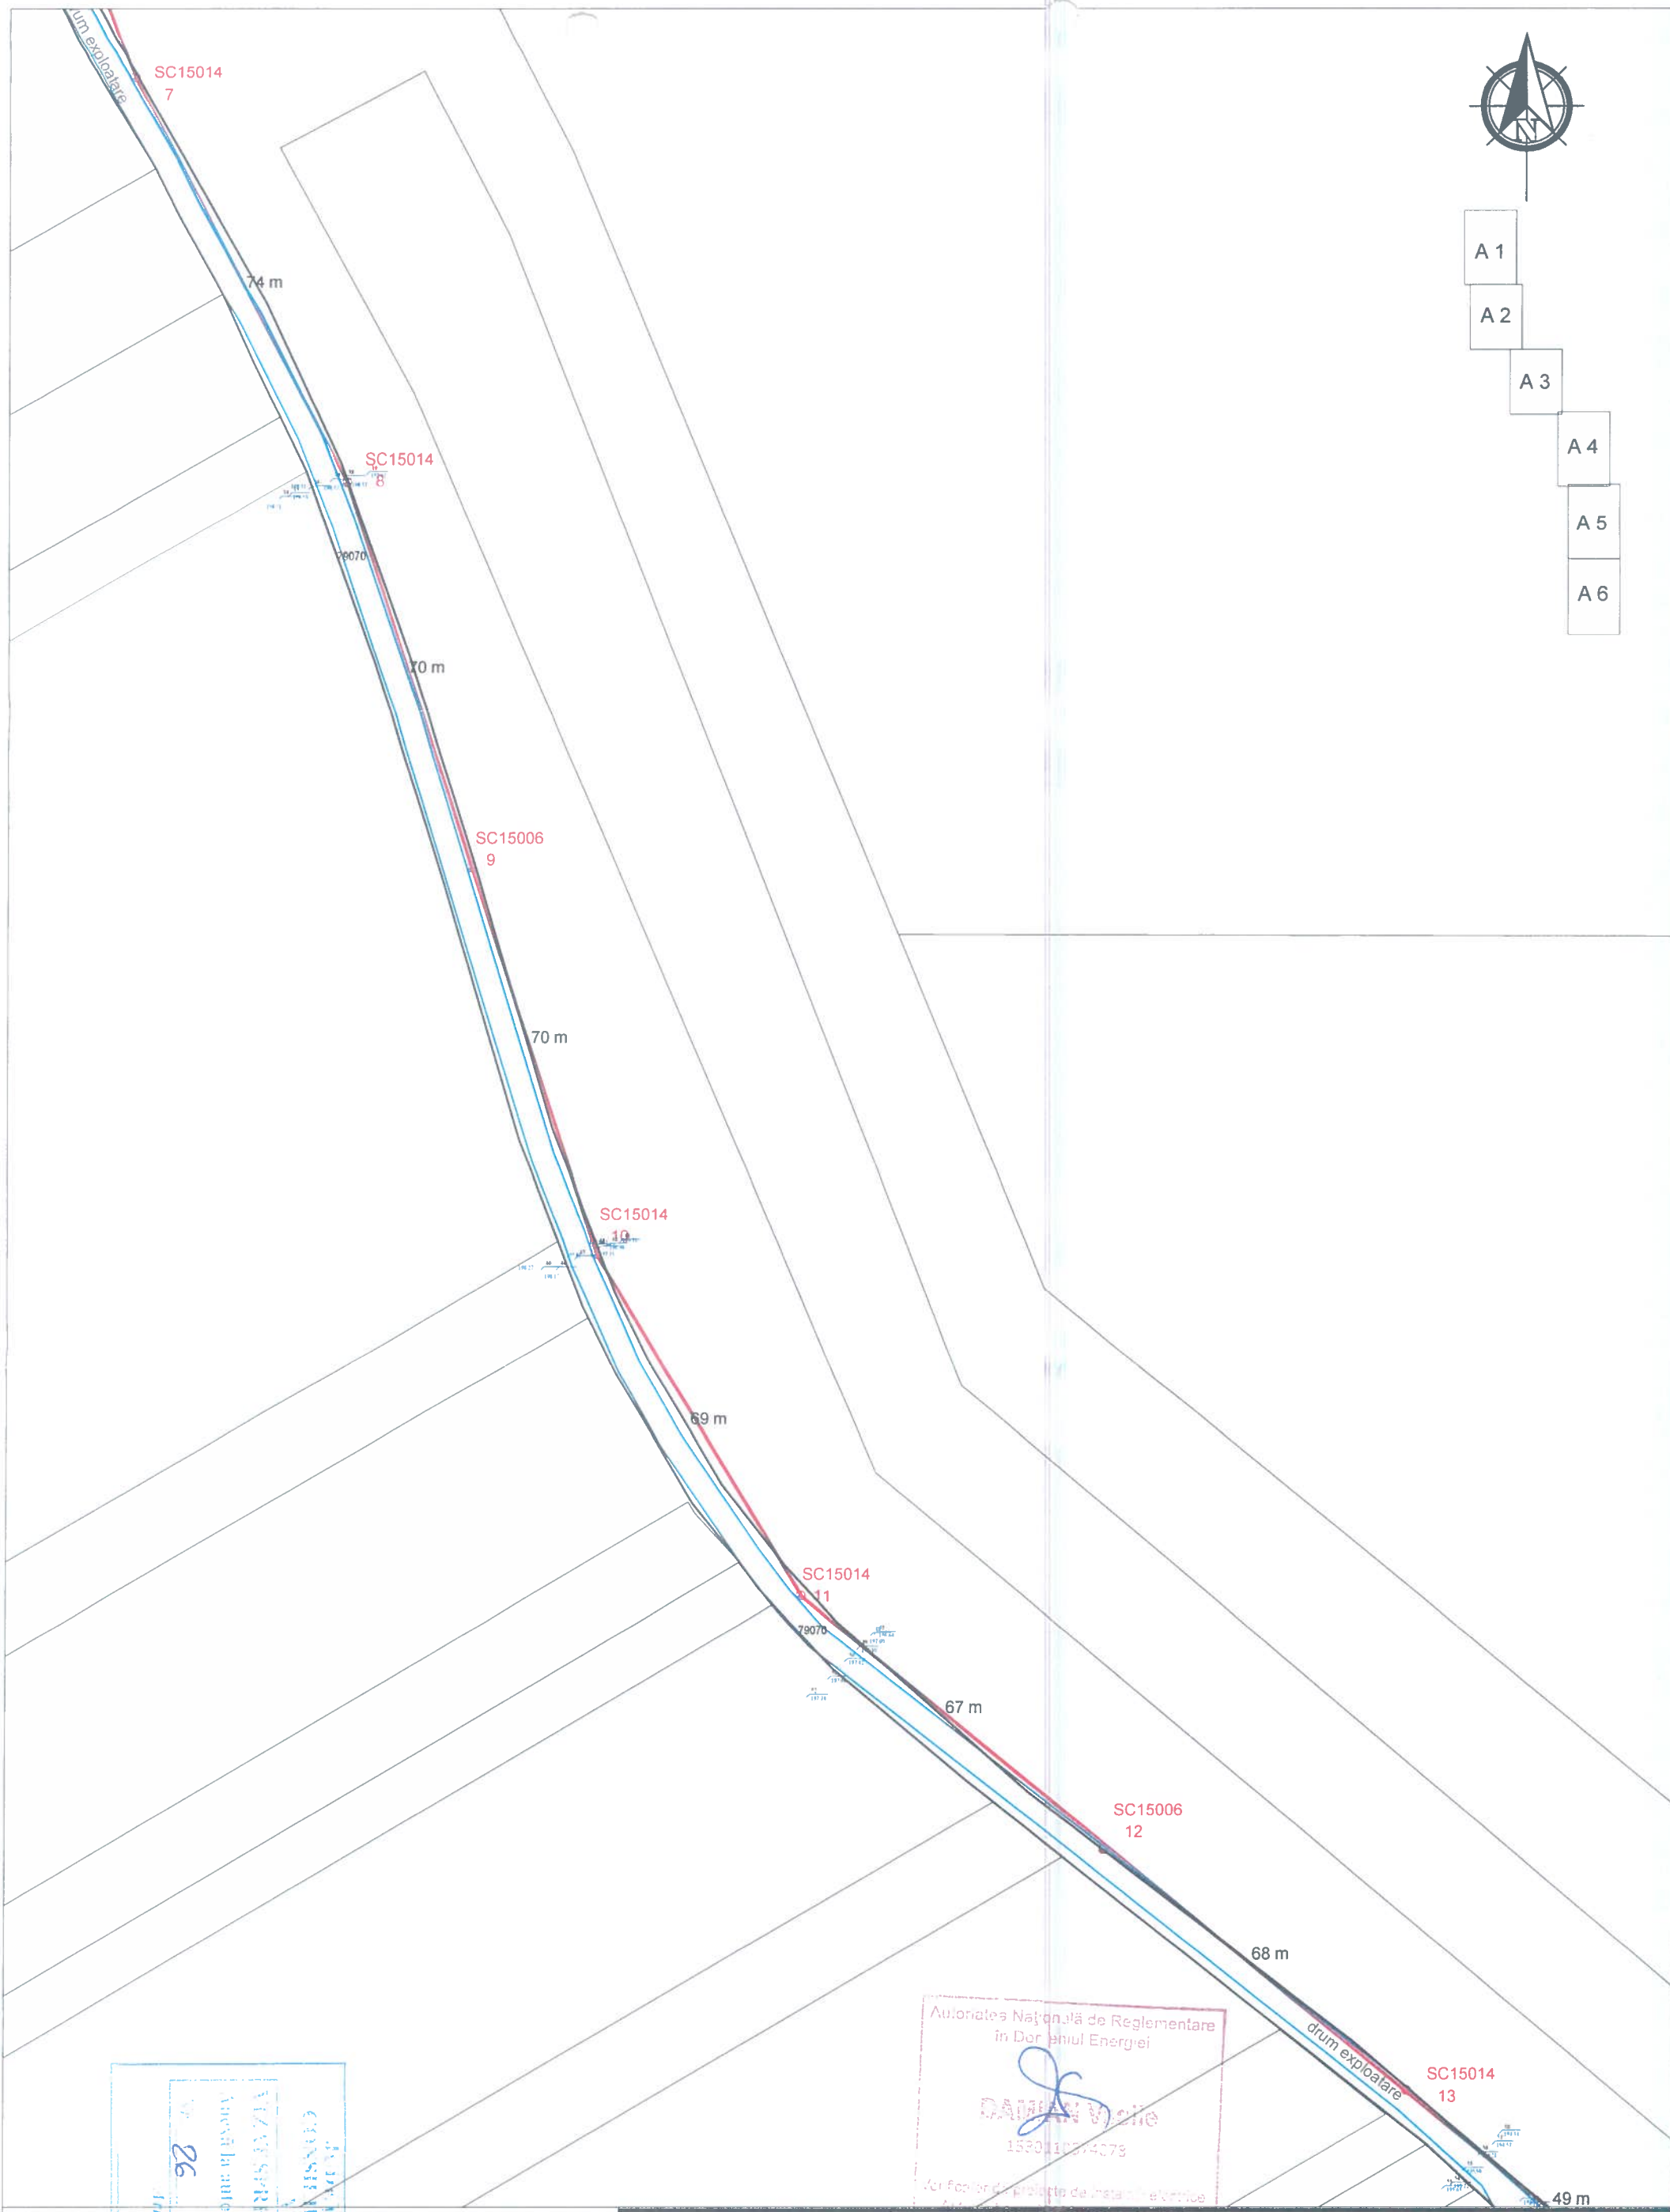

26 din 26.08.2023
 Anexa nr. 1
 Lucian Damian

CONSILIUL LOCAL
 COMUNA CRASNA
 JUDEȚUL VASLUI

AVIZ
 Aviz la cererea nr. 100/2023
 de emitere
 a avizului de
 construire

Legendă:


- LEA 20 kV proiectata
- stalp beton proiectat
- Drum existent
- Imobile active NC 79070

Autoritatea Națională de Reglementare
 în Domeniul Energiei

DAMIAN Lucian
 1590110274079

Verificator proiect de instalație electrică

Verificator Expert	Nume	Semnătura	Ceștia	REFERAT/EXPERTIZA NR./DATA
Elaborator:	S.C. ENERGOBIT S.A. Cluj Napoca Sucursala Bacau			Beneficiar:
	str. Calea Romanului, nr. 46, Bacau			Delgaz Grid S.A.
Specificatie	Nume	Semnătura	Scara:	Titlu proiect:
Sef proiect	ing. Romica Voicu		1/1000	Extindere rețea electrică exploatare pomicolă sat Crasna, com. Albești, jud. Vaslui, beneficiar SC NOVA DACIA SA
Proiectat	ing. Lucian Damian		Data:	Titlu planșă:
Desenat	ing. Lucian Damian		06.2023	Plan de situație proiectată
				Proiect nr. 1 / 2023
				Faza D.T.A.C.
				Planșa nr. A2

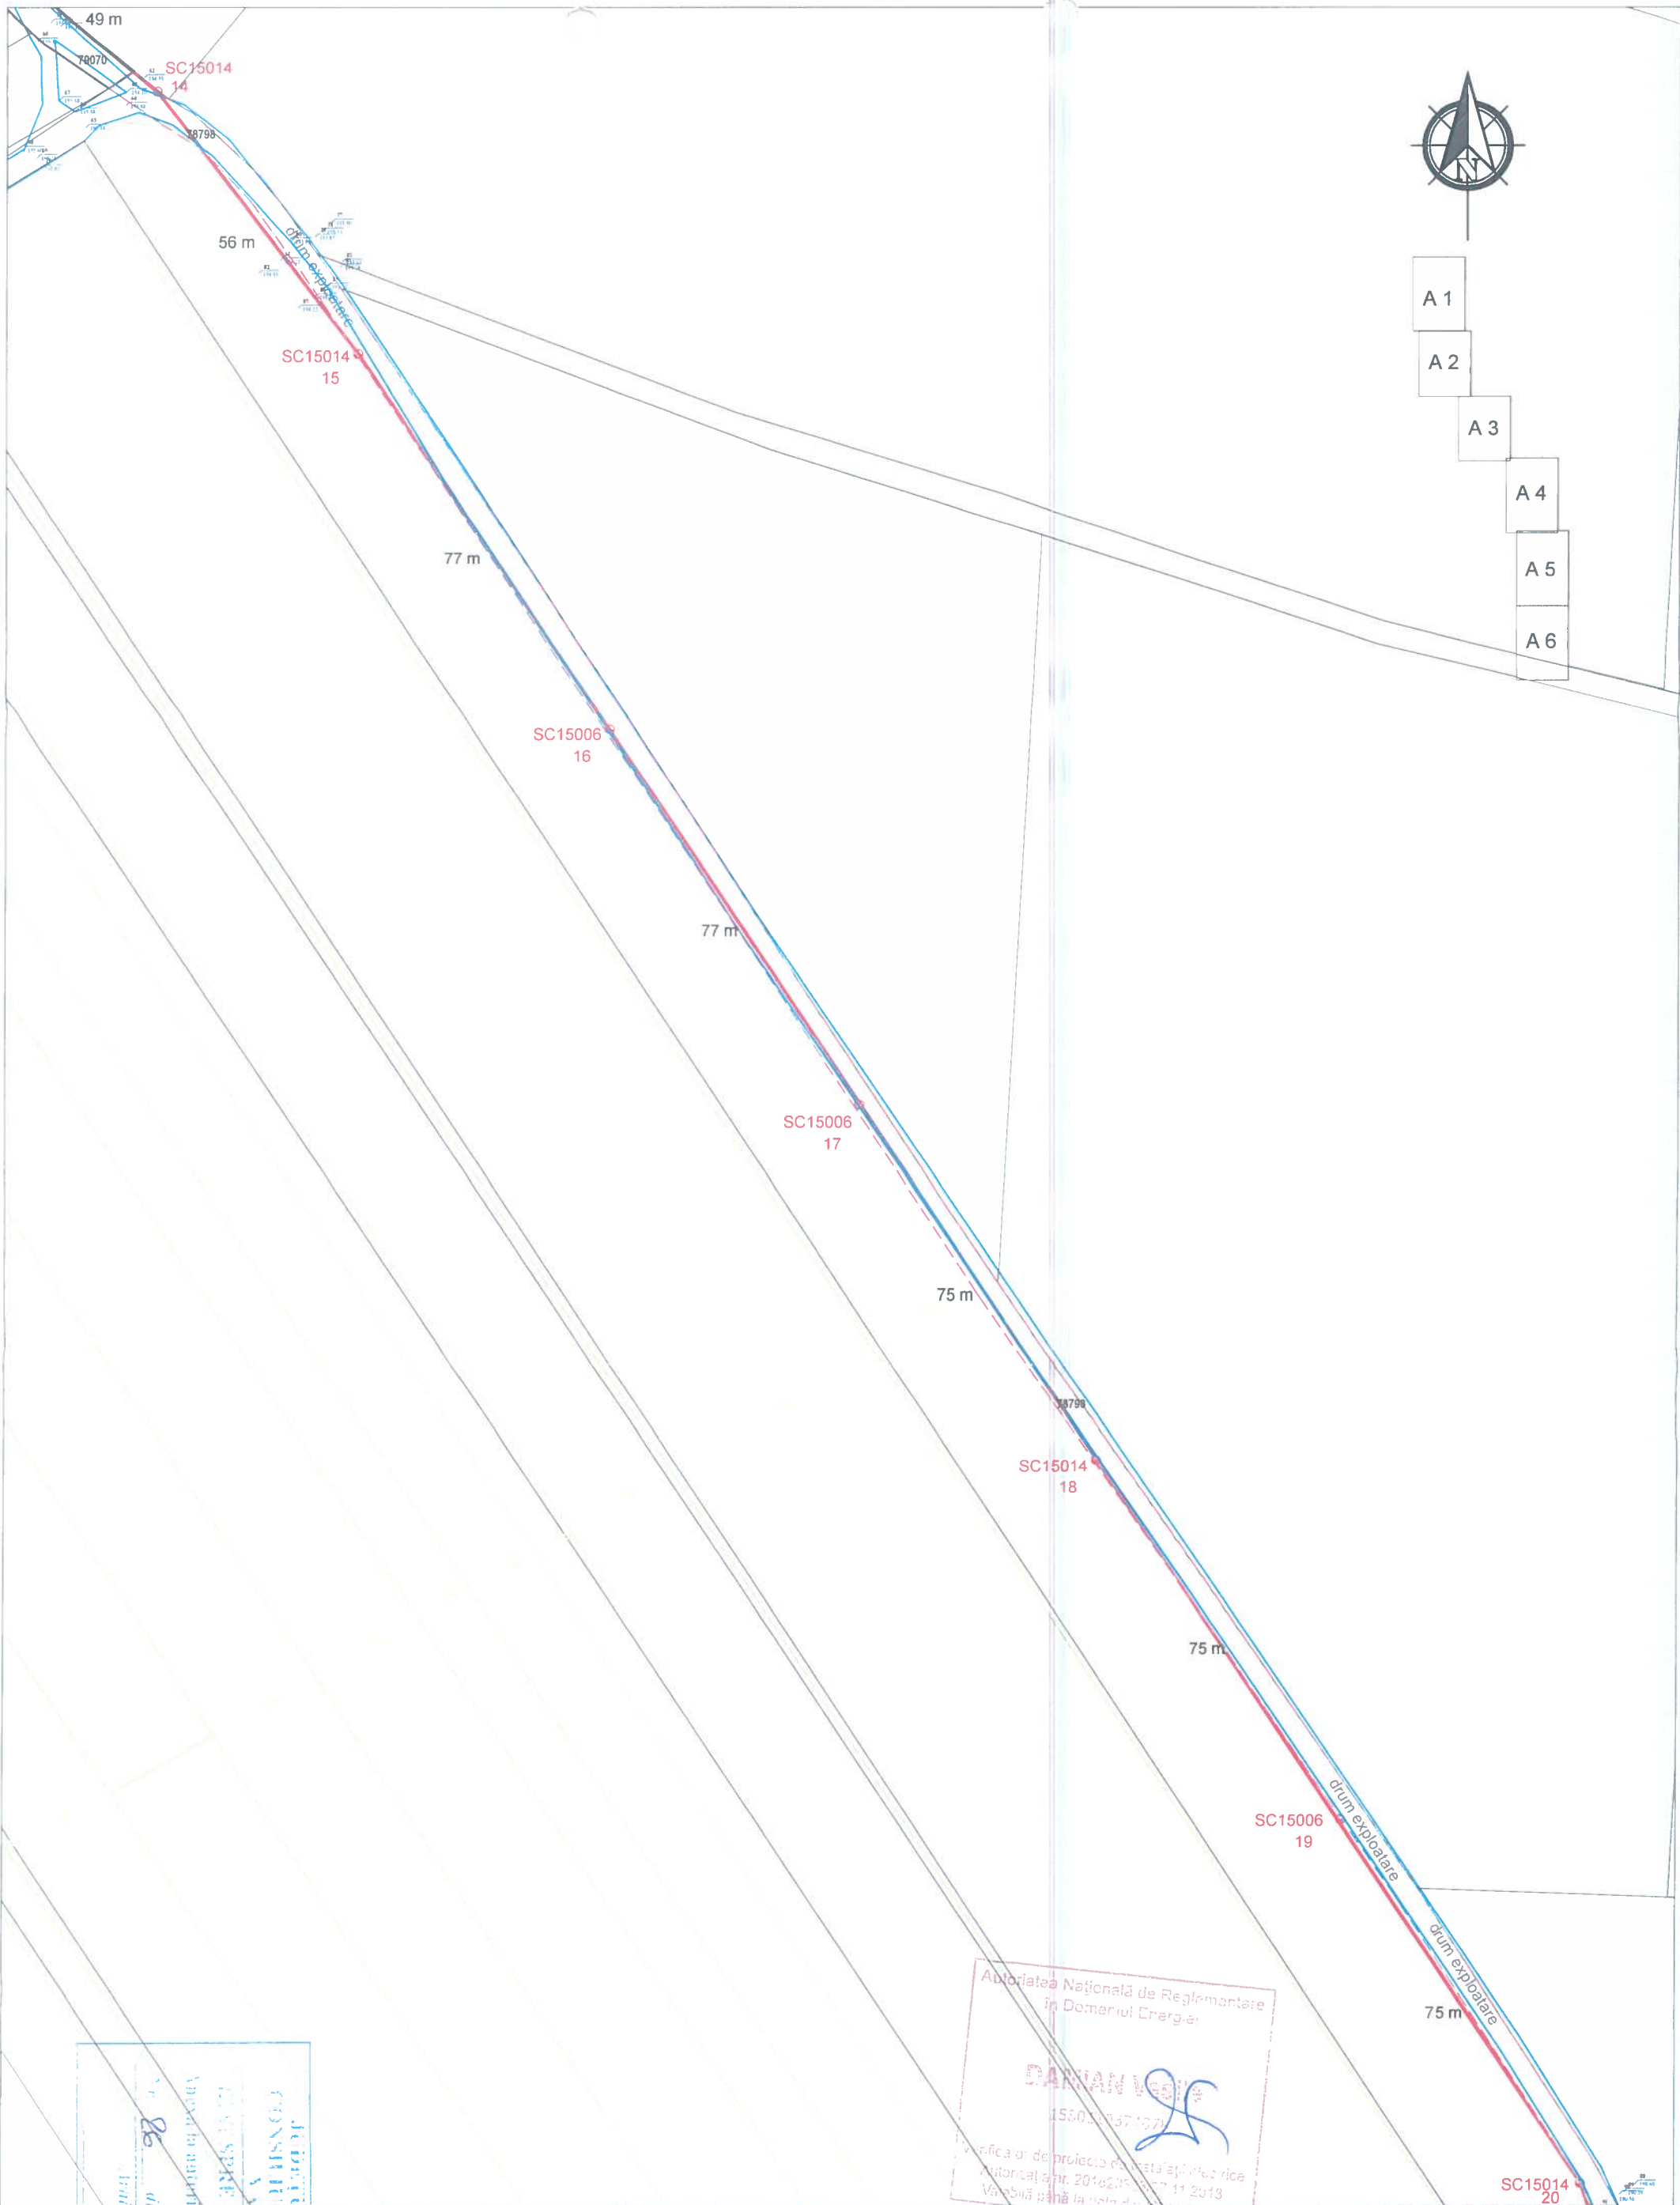

Autoritatea Națională de Reglementare în Domeniul Energiei
 ROMANIA
 Autorizația de construire nr. 20162/2023/11.2013
 Valabilă până la data 11.2013
 Incheiată pe data 06.2023

Autoritatea Națională de Reglementare în Domeniul Energiei
 ROMANIA
 Verificator de proiect de instalații electrice
 Autorizația nr. 20162/2023/11.2013
 Valabilă până la data 11.2013
 Incheiată pe data 06.2023


- Legendă:**
- LEA 20 kV proiectata
 - stalp beton proiectat
 - Drum existent
 - Imobile active NC 79070
 - Imobile active NC 78798

Verificator Expert	Nume	Semnatura	Cerinta	REFERAT/EXPERTIZA NR./DATA	
Elaborator:	S.C. ENERGOBIT S.A. Cluj Napoca Sucursala Bacau			Beneficiar:	Delgaz Grid S.A.
	str. Calea Romanului, nr. 46, Bacau				Mun. Targu-Mures, jud. Mures, b-dul Pandurilor, nr. 42, CIF: RO10976687, ORC: J26/326/2000
Specificatie	Nume	Semnatura	Scara:	Titlu proiect:	Faza
Sef proiect	ing. Romica Voicu		1:1000	Extindere rețea electrică exploatație pomicolă sat Crasna, com. Albești, jud. Vaslui, beneficiar SC NOVA DACIA SA	D.T.A.C.
Proiectat	ing. Lucian Damian		Data:	Titlu planșă:	Plansa
Desenat	ing. Lucian Damian		06.2023	Plan de situație proiectată	nr. A3

Proiectat de
 Lucian Damian
 Incheiat pe data 06.2023



- A 1
- A 2
- A 3
- A 4
- A 5
- A 6

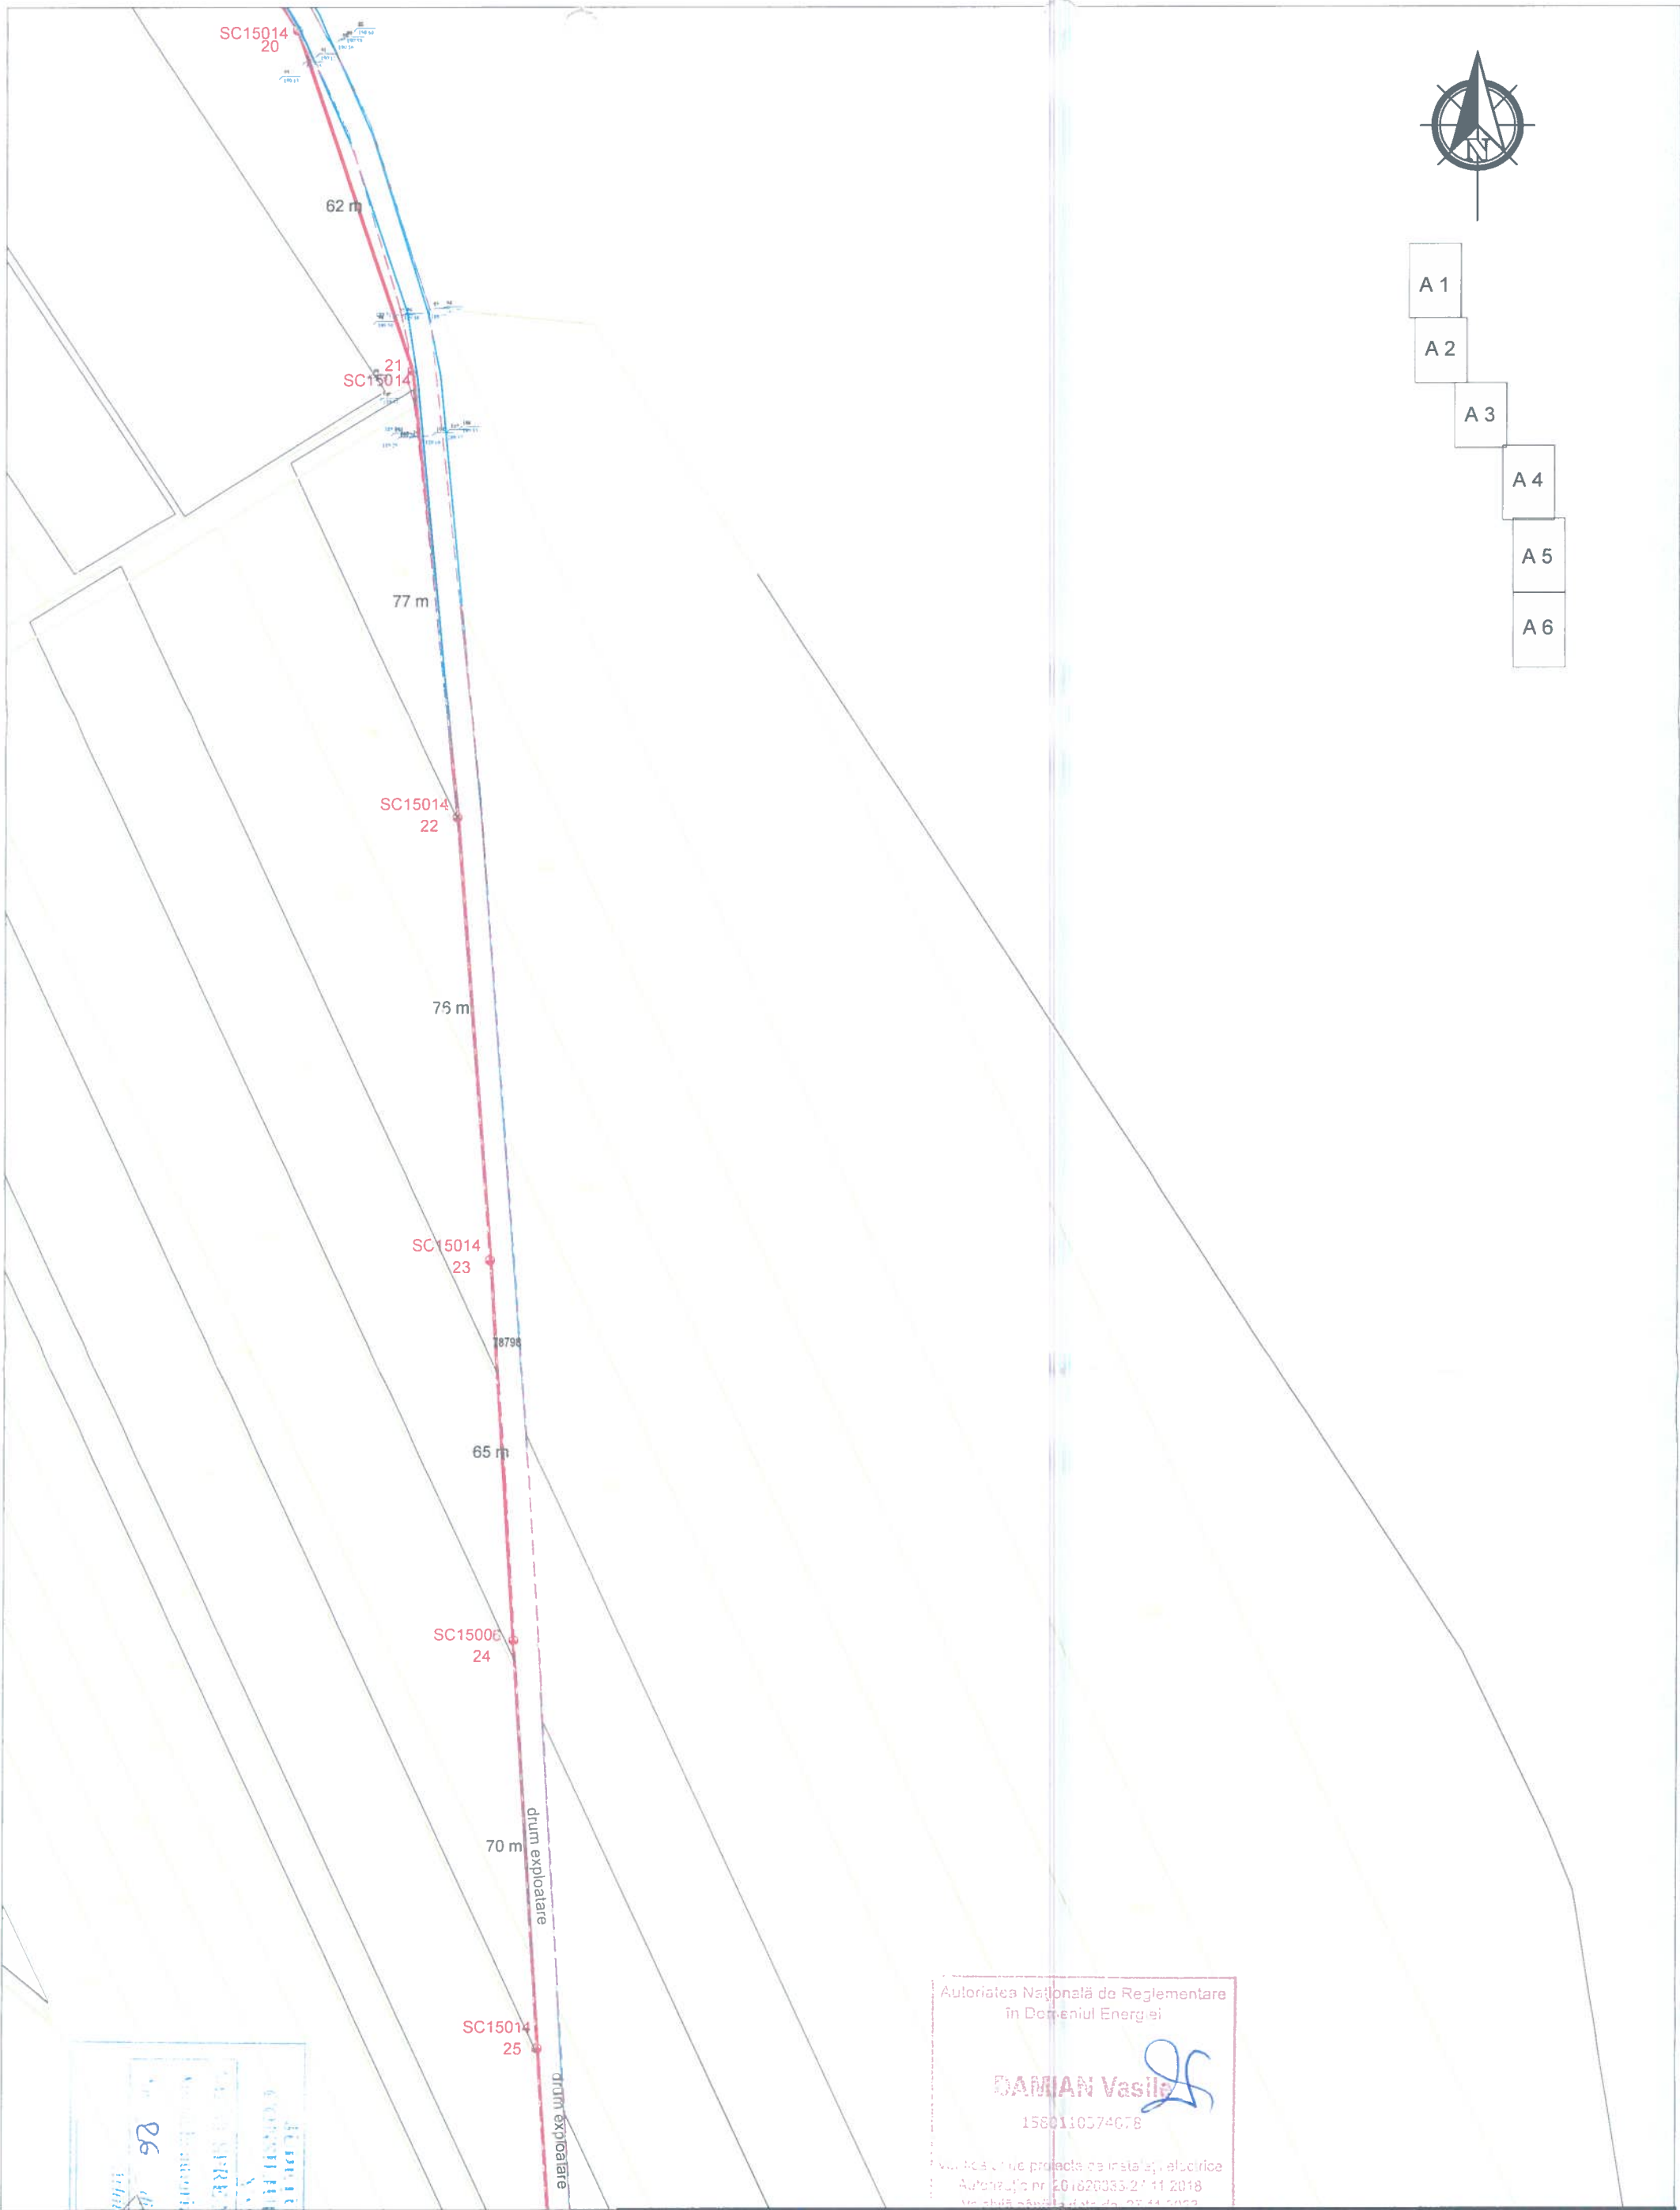

Autoritatea Națională de Reglementare
în Domeniul Energiei

DAMIAN Vasile

1560110374078

Verificarea proiectului de instalație electrică
Autorizație nr. 2016200335-2/11 2018
Măsurătorii s-au făcut la data: 03.11.2023

Lucrările s-au realizat în conformitate cu proiectul de execuție aprobat în data de 20.06.2023.


Lucrările s-au realizat în conformitate cu proiectul de execuție aprobat în data de 20.06.2023.

- Legendă:**
- LEA 20 kV proiectata
 - stâlp beton proiectat
 - Drum existent
 - - - Imobile active NC 78798

Verificator Expert	Nume	Semnatura	Cerinta	REFERAT/EXPERTIZA NR./DATA	
Elaborator:	S.C. ENERGOBIT S.A. Cluj Napoca Sucursala Bacau			Beneficiar:	Delgaz Grid S.A.
	str. Cateia Romanului, nr. 46, Bacau			Mun. Targu-Mures, jud. Mures, b-dul Pandurilor, nr. 42, CIF: RO10976687, ORC: J26/326/2000	
Specificatie	Nume	Semnatura	Scara:	Titlu proiect:	Faza
Sef proiect	ing. Romica Voicu		1:1000	Extindere rețea electrică exploatare pomicolă sat Crasna, com. Albești, jud. Vaslui, beneficiar SC NOVA DACIA SA	D.T.A.C.
Proiectat	ing. Lucian Damian		Data:	Titlu planșă:	Plansa
Desenat	ing. Lucian Damian		06.2023	Plan de situație proiectată	nr. A4



- A 1
- A 2
- A 3
- A 4
- A 5
- A 6

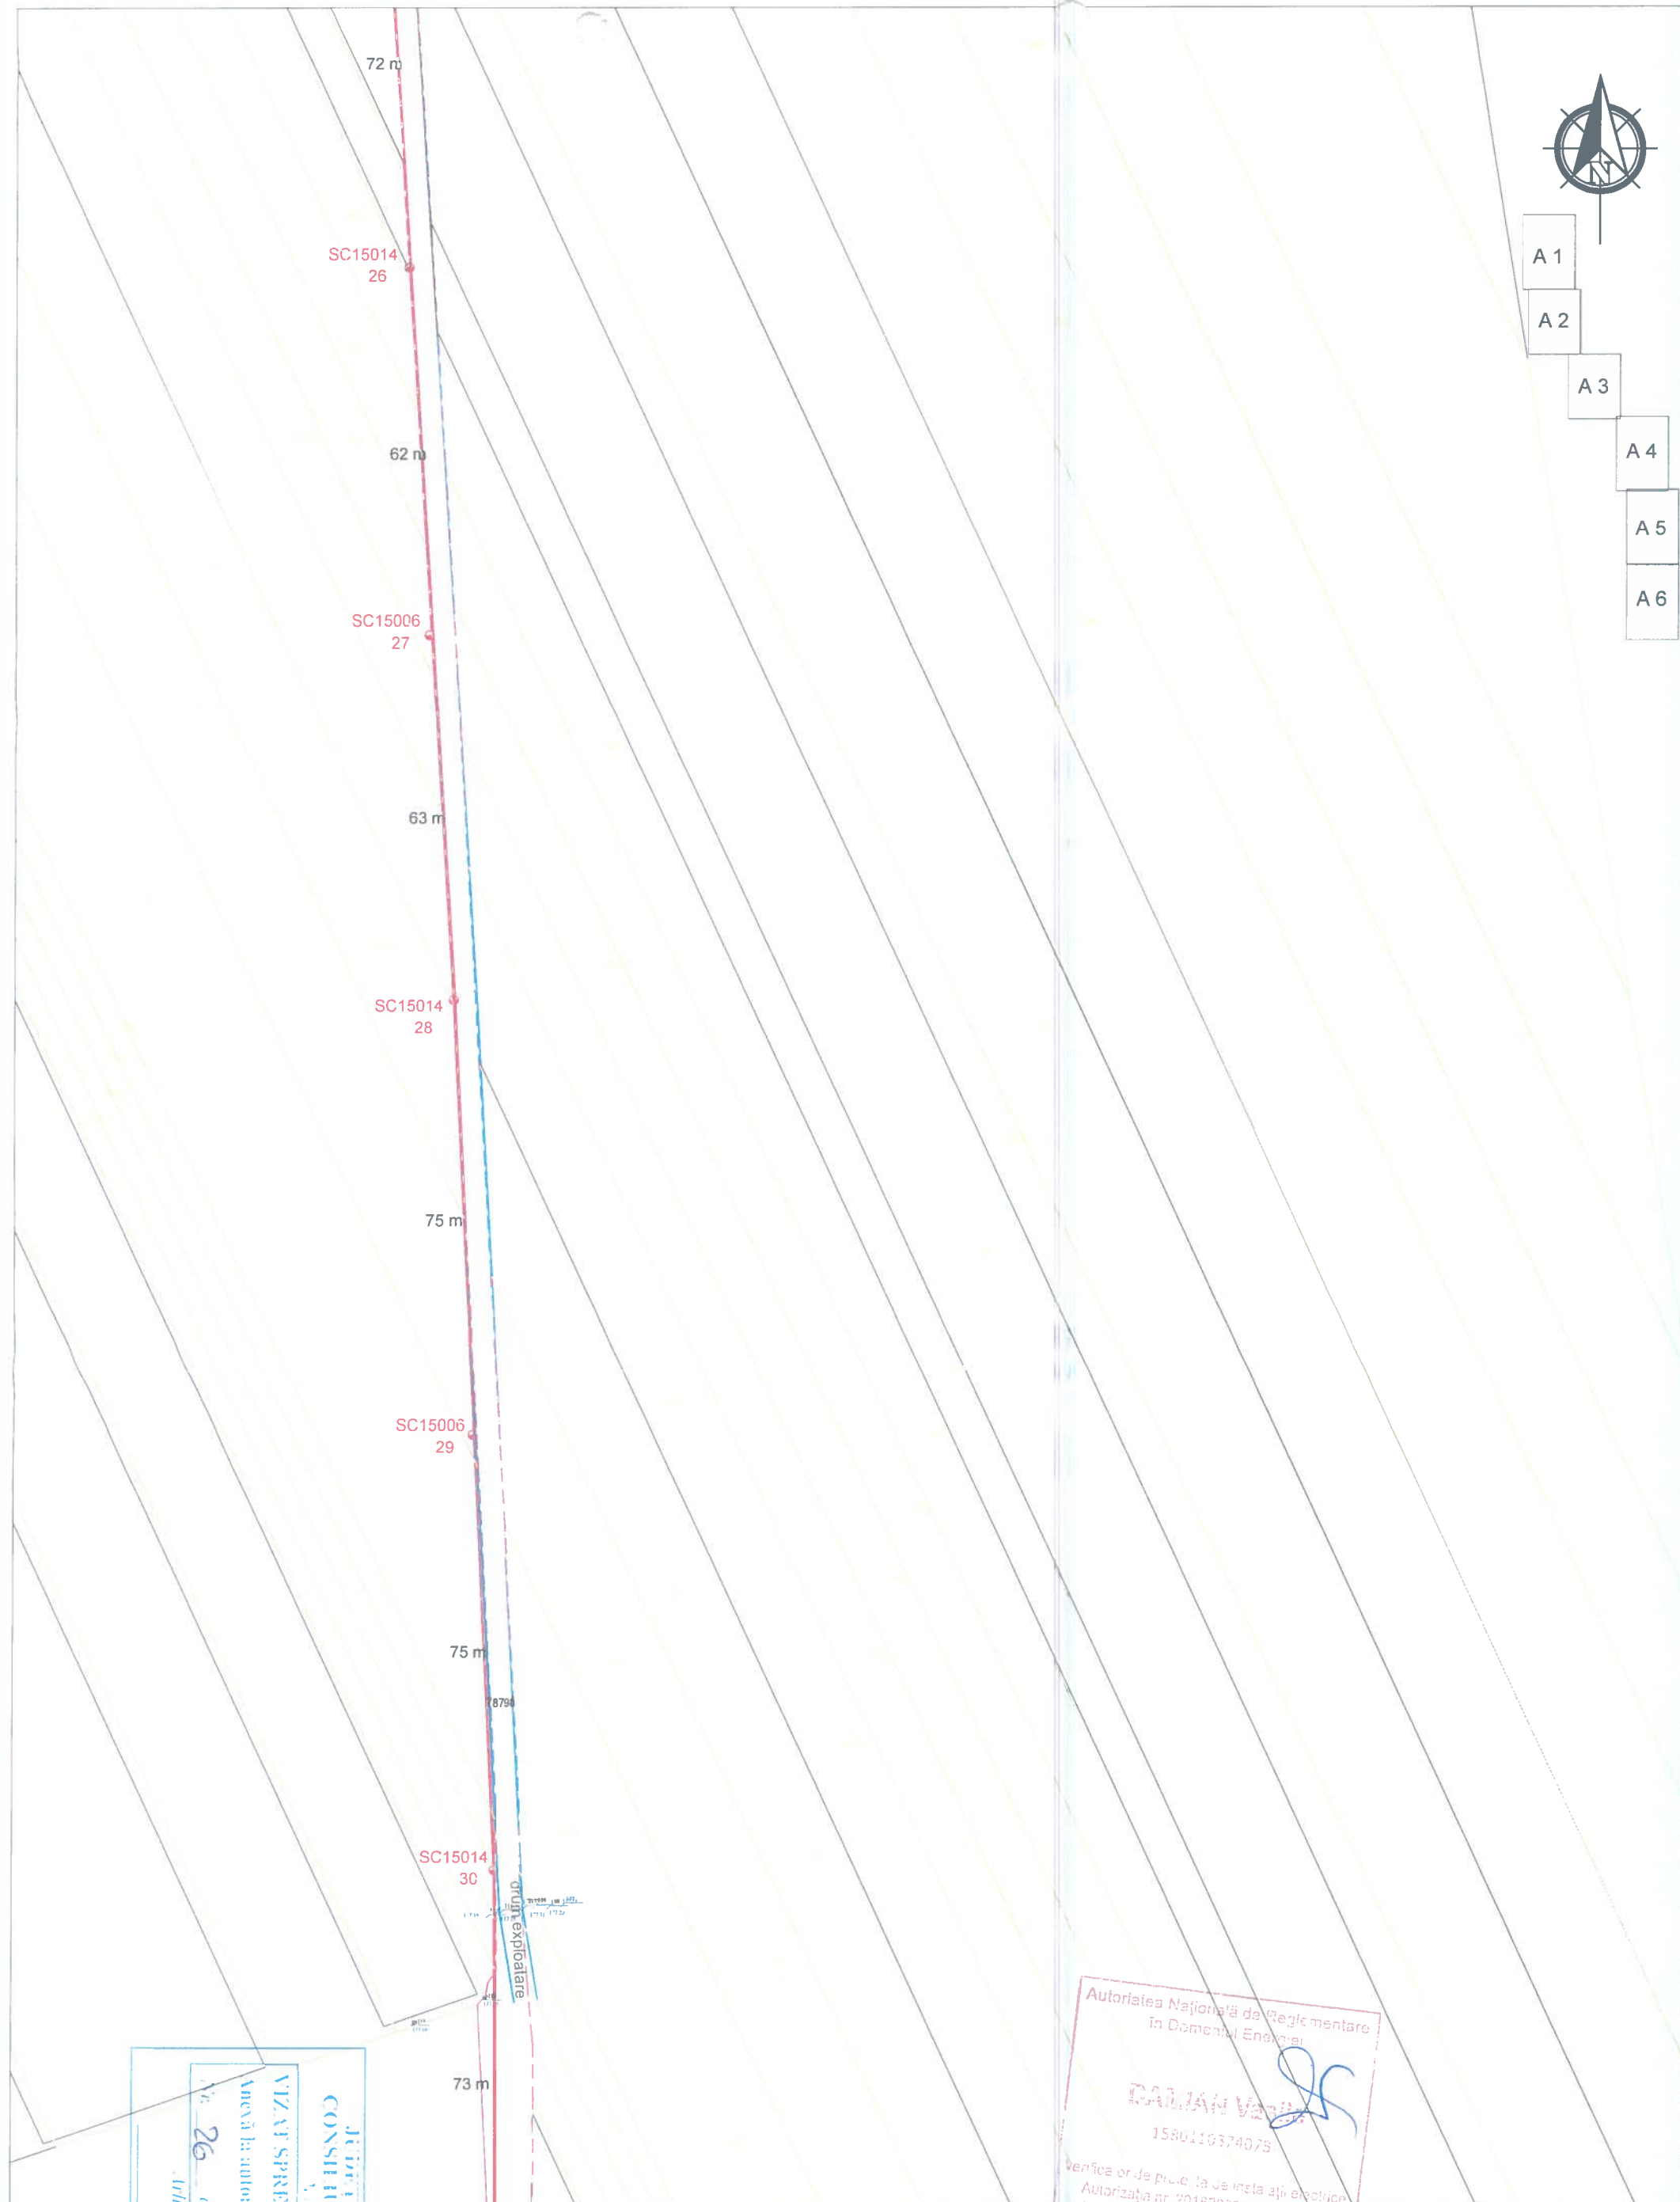

Legenda:

- LEA 20 kV proiectata
- stâlp beton proiectat
- Drum existent
- - - Imobile active NC 78798

CONSILIUL LOCAL COMUNA CRASNA
SECRETAR GENERAL
Lucian Damian
 Nr. 26 din 06.2023
 data de emitere

Autoritatea Națională de Reglementare în Domeniul Energiei
Lucian Damian
 1550110374075
 Verificator de proiecte de instalații electrice
 Autorizația nr. 20182033 din 11.02.2018
 Valabilitate până la data de 27.02.2024

Verificator Expert	Nume	Semnatura	Cerinta	REFERAT/EXPERTIZA NR./DATA	
Elaborator:	S.C. ENERGOBIT S.A. Cluj Napoca Sucursala Bacau			Beneficiar:	Delgaz Grid S.A.
	str. Calea Romanului, nr. 46, Bacau			Mun. Târgu-Mureș, jud. Mureș, b-dul Pandurilor, nr. 42, CIF: RO10976687, ORC: J26/326/2000	Proiect nr. 1 / 2023
Specificatie	Nume	Semnatura	Scara:	Titlu proiect:	
Sef proiect	ing. Romica Voicu		1:1000	Extindere rețea electrică exploatare pomicolă sat Crasna, com. Albești, jud. Vaslui, beneficiar SC NOVA DACIA SA	
Proiectat	ing. Lucian Damian		Data:	Titlu planșă:	
Desenat	ing. Lucian Damian		06.2023	Plan de situație proiectată	
					Planșa nr. A5

