

INDICATORI URBANISTICI

- A. Teren: - 5 717 mp
- A. Construita Platforma - 2 022 mp
- A. Desfasurata Platforma - 2 022 mp
- P.O.T. - 35.37%
- C.U.T. - 0.3537

LEGENDA

- LIMITA JURIDICA DE PROPRIETATE
- PERIMETRU PLATAFORMA AMENAJATA

**JUDEȚUL VASLUI
CONSILIUL JUDEȚEAN
VASLUI**

VIZAT SPRE NESCHIMBARE

Anexă la autorizația de construire
desființare
Nr. 48 din 27.09.2021
Arhitect șef.




**ORDINUL ARHITECTURILOR
DIN ROMANIA
10269
Andrei
PICIORLUNG**

Arhitect cu drept de semnătură

conf. P100/2006, imobilul se incadreaza in Clasa III de importanta pentru actiunea seismica
conf. HGR 766/1997 Categoria de importanta a constructiei este C Normala
conf. P118.99 art. 2.1.9. Gradul de rezistenta la foc I

EXPERT					
VERIFICATOR					
SPECIFICATIE	NUME	SEMNATURA	SPECIFICATIE	REFERAT/EXPERTIZA	NR./DATA
	S.C. ILAROPEC S.R.L. Sf. Zotovei nr. 27, Municipiul Bartad, Judetul Vaslui 117682/2016 - RO 36826063 E-mail: ofice@ilaropec.ro			DENUMIRE DOCUMENTATIE: INFINTAREA UNUI CENTRU DE COLECTARE A DESEURILOR PRIN APORT VOLUNTAR IN COMUNA VINDEREI, JUDEȚUL VASLUI	Proiect 13/4/2023
SEF PROIECT	ing. JULIAN G. ROTARU		sc: 1:1000	BENEFICIAR: COMUNA VINDEREI, JUDEȚUL VASLUI	Faza D.T.A.C. + P.Th.
PROIECTAT	arh. ANDREI PICIORLUNG		DATA: 2022	AMPLASAMENT: COMUNA VINDEREI : T - 85; P - 1513/1; confrom Carte Funciara Nr. 72227 Vinderei	Nr. Plansa U.01
DESENAT	arh. ANDREI PICIORLUNG			TITLU PLANSA: PLAN DE SITUATIE	

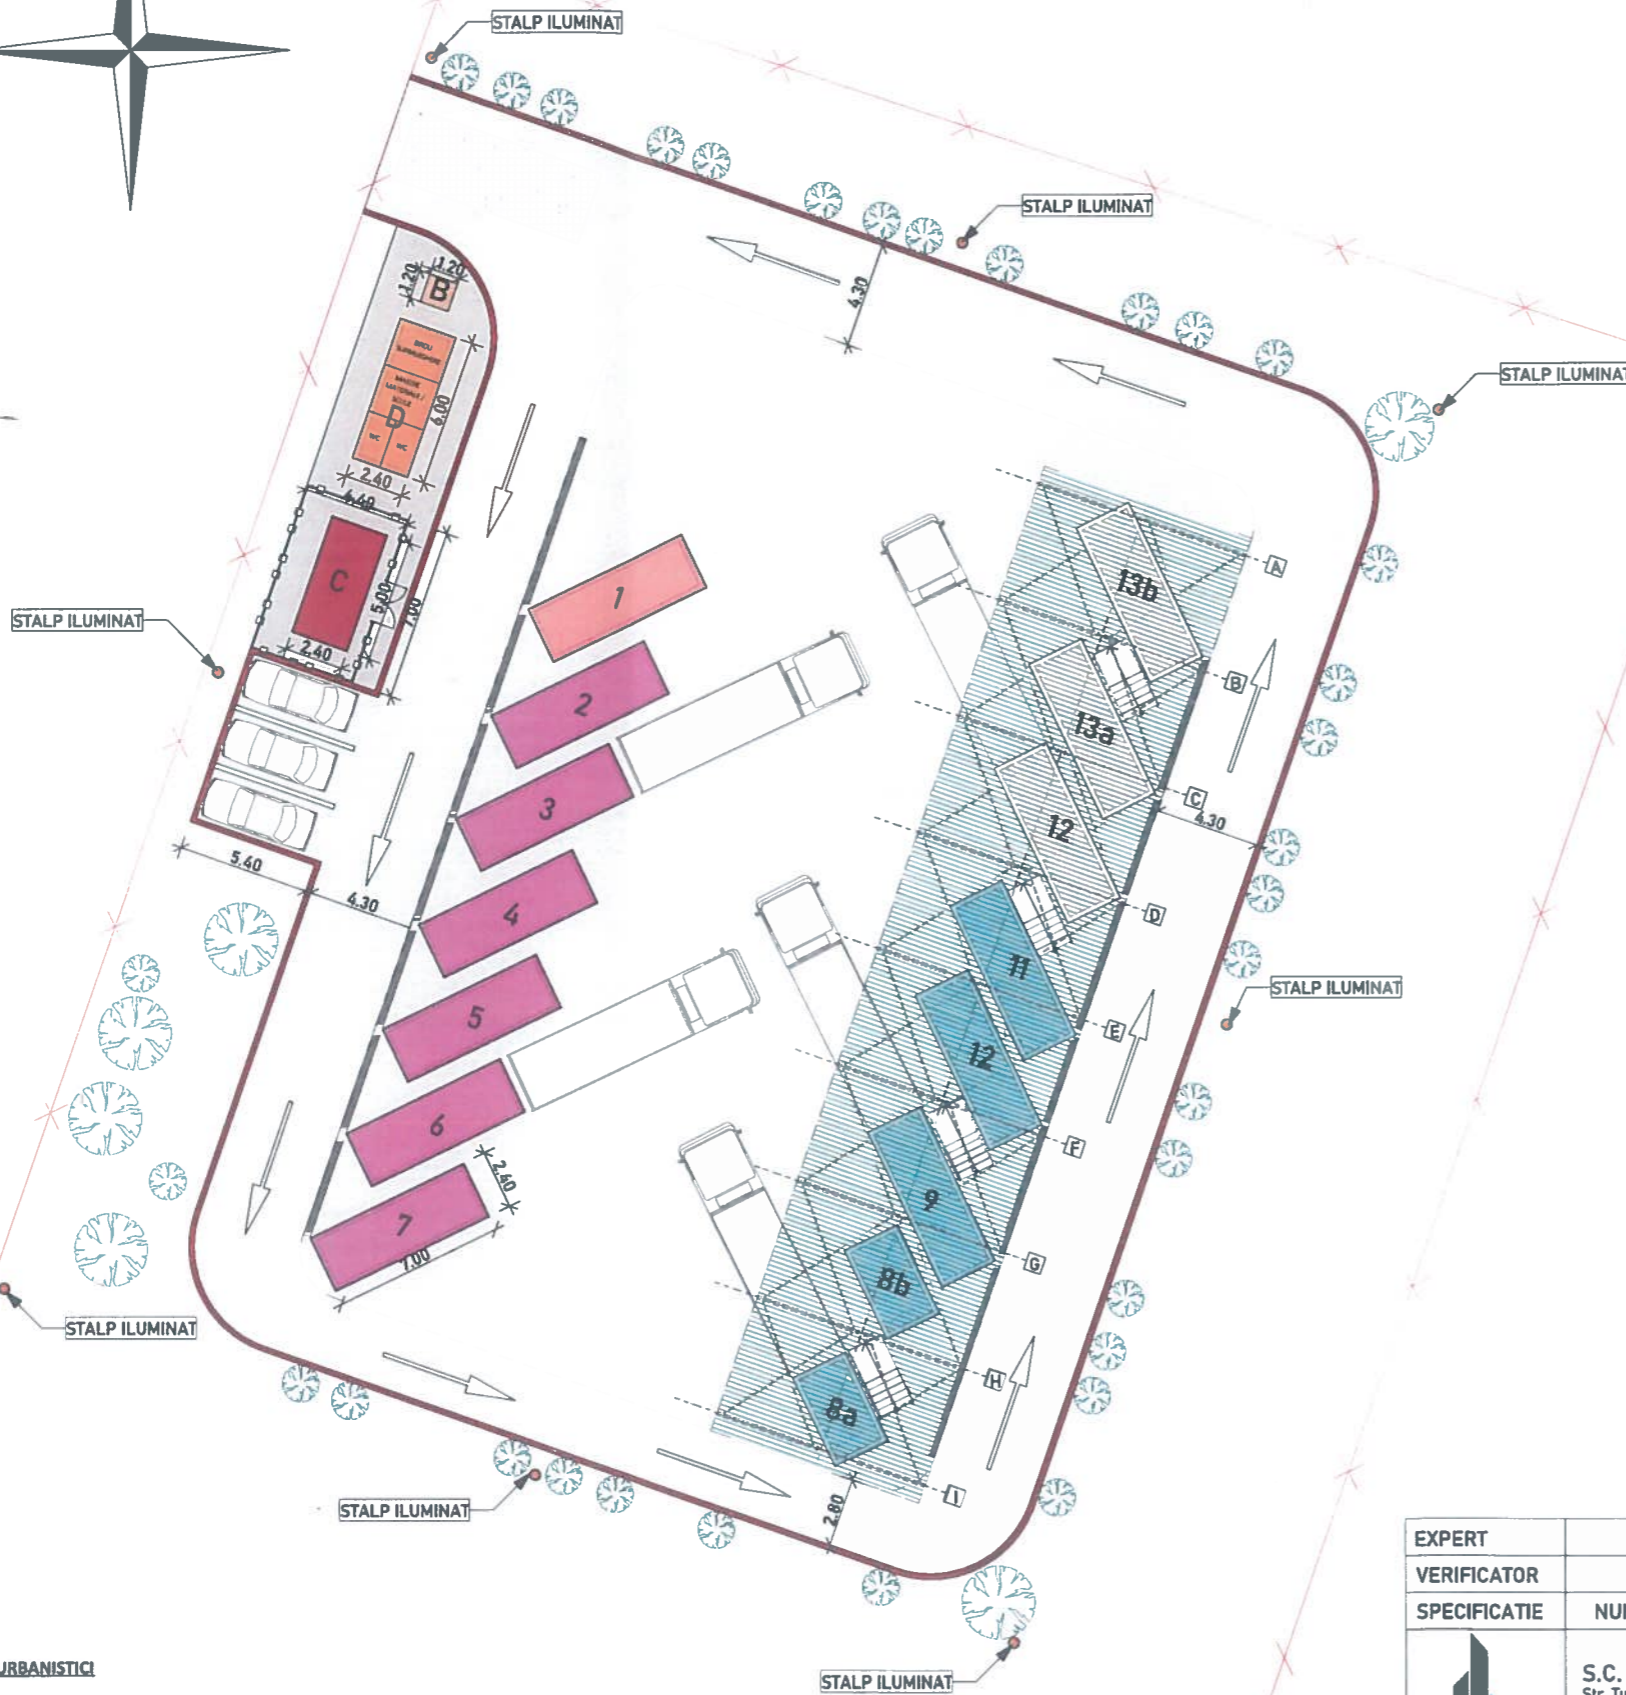

LEGENDĂ

- Limită proprietate (2.419,2 mp)
- Platformă betonată 1.884,1 mp
- Trotuar dale beton 65 mp
- A Cântar 8/3 m (Sarcină max. 50 tone)
- B Separator de hidrocarburi
- C Container frigorific cadavre animale mici cu împrejurire
- D Birou supraveghere, megazie scule, grup sanitar
- Rigolă colectoare
- Conductă subterană
- Zonă verde / plantație de protecție 397 mp
- 1 Container colectare deșeuri periculoase
- 2 Container colectare deșeuri textile
- 3 Container colectare deșeuri si electronice mici
- 4 Container colectare obiecte de uz casnic mar
- 5 Container colectare hartie / carton
- 6 Container colectare plastic
- 7 Container colectare lemn / mobilier
- 8a 8b Container colectare sticlă (geam 8a / sticle, borcane 8b)
- 9 Container colectare anvelope
- 10 Container colectare metal
- 11 Container colectare deșeuri grădină
- 12 Container colectare deșeuri construcții diverse
- 13a 13b Container colectare deșeuri construcții moloz
- Copertină pe structură ușoară 373,5 mp
- Scară metalică mobilă
- Bordură L = 186 m

JUDEȚUL VASLUI
CONSILIUL JUDEȚEAN VASLUI
VIZAT SPRE NESCHIMBARE
 Anexă la autorizația de construire
 Nr. 45 din 27.09.2023
 Arhitect șef

ORDIN ARHITECTILOR
 DIN ROMÂNIA
 10269
Andrei PICIORLUNG
 Arhitect cu drept de semnătură

INDICATORI URBANISTICI

A. Teren:	-	5 717 mp
A. Construita Platforma	-	2 022 mp
A. Desfasurata Platforma	-	2 022 mp
P.O.T.	-	35.37 %
C.U.T.	-	0.3537

conf. P100/2006, imobilul se incadreaza in Clasa III de importanta pentru actiunea seismica
 conf. HGR 766/1997 Categoria de importanta a constructiei este C Normala

EXPERT	VERIFICATOR	NUME	SEMNATURA	SPECIFICATIE	REFERAT/EXPERTIZA	NR./DATA
					DENUMIRE DOCUMENTATIE: INFINTAREA UNUI CENTRU DE COLECTARE A DESEURILOR PRIN APORT VOLUNTAR IN COMUNA VINDEREI, JUDEȚUL VASLUI	Proiect 134/2023
					BENEFICIAR: COMUNA VINDEREI, JUDEȚUL VASLUI	Faza D.T.A.C. + P.Th.
					AMPLASAMENT: COMUNA VINDEREI : T - 85; P - 1513/1; conform Carte Funciara Nr. 72227 Vinderiei	
SEF PROIECT		ing. IULIAN G. BOTARU		sc: 1:300	TITLU PLANSA: PLAN AMENAJARE PLATFORMA	Nr. Plansa A.01
PROIECTAT		arh. ANDREI PICIORLUNG		DATA: 2022		
DESENAT		arh. ANDREI PICIORLUNG				

AVIZ MEDIU	AVIZ CULTURA
DA	DA