


Autoritatea Națională de Reglementare
în domeniul Energiei

OLARIU IOAN

Verificator de proiecte în domeniul
instalațiilor electrice tehnologice

Adeverința nr. 201920039 / 13.04.2019

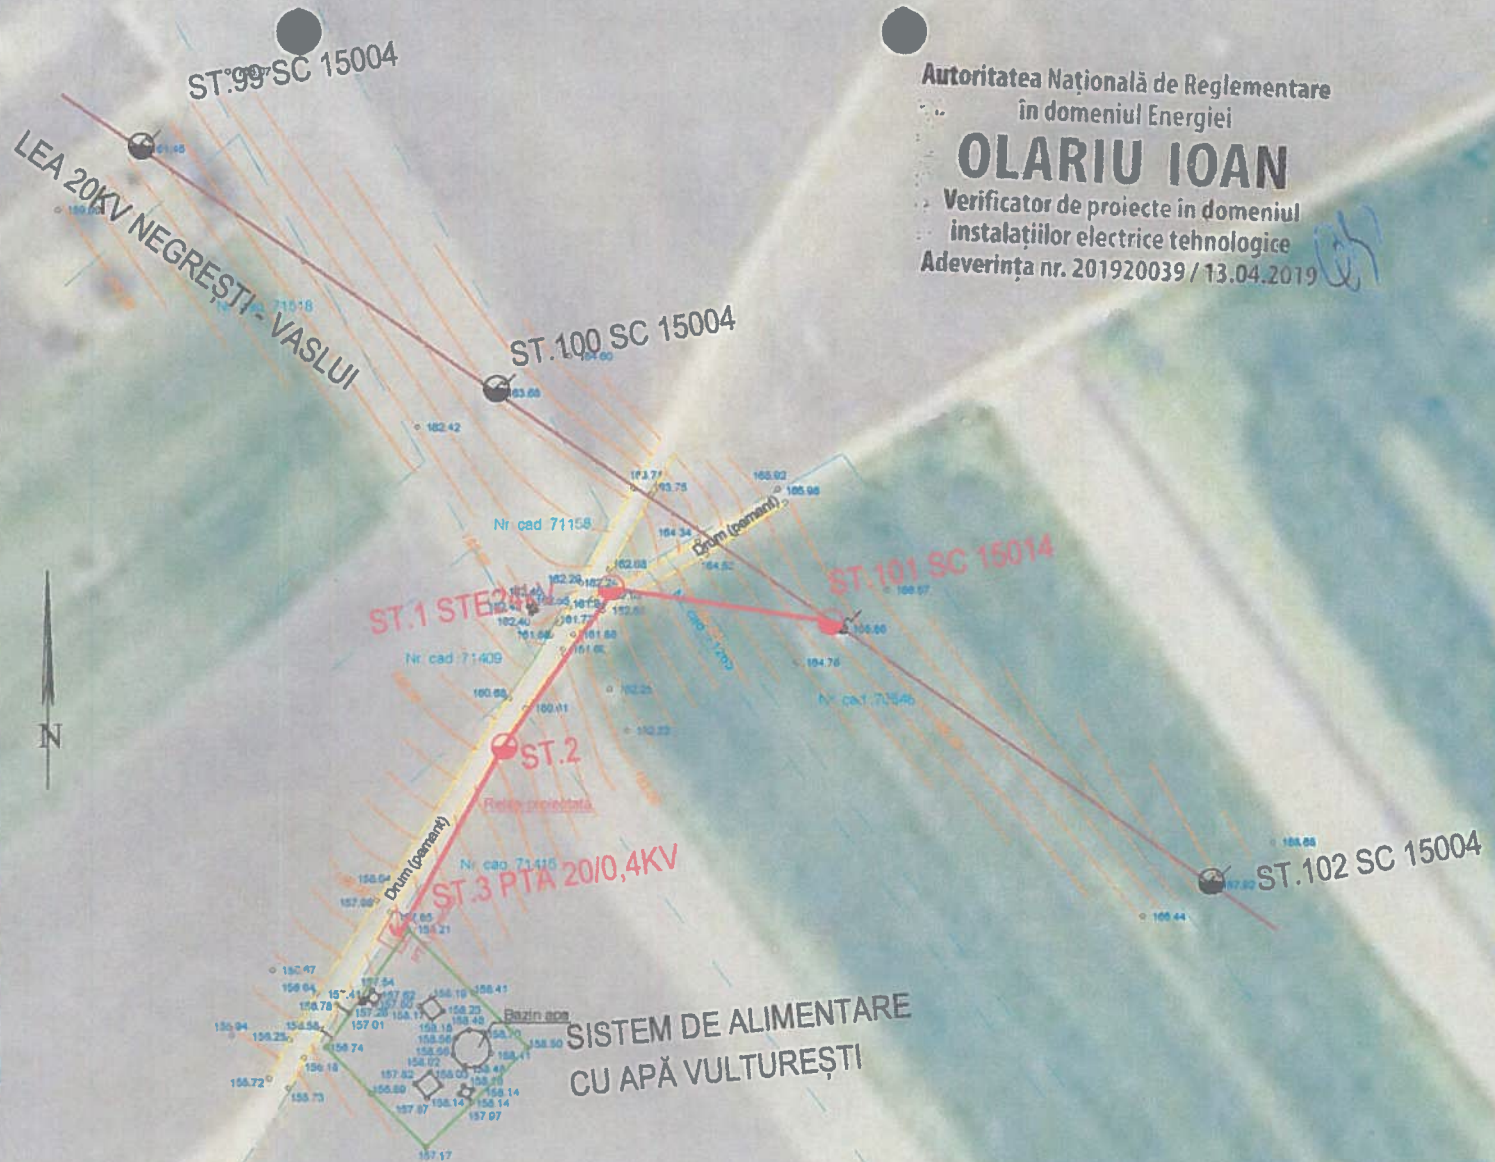

JUDEȚUL VASLUI
CONSILIUL JUDEȚEAN
VASLUI
VIZAT ȘI PRE-NEȘCHIMBARE
Avență la autorizația de construire
destinată
Nr. 49
Nin. 12.10.2023
Inchiriat șef.

LEGENDA

- LEA 20KV existenta
- ⚡ PTA PROIECTAT
- PTA proiectat
- LEA 20KV proiectată

Verificator/ expert	Nume:	Semnătura:	Cerința:	Referat / Expertiză nr. / Data
TRUST ELECTRO-M S.R.L.				Beneficiar: DELGAZ GRID S.A. Adresa obiectiv: sat Vulturești, com. Vulturești, jud. Vaslui
Pr. nr.	15/2023	FAZA	DTAC	
SPECIFICAȚIE	NUME	SEMNĂTURA	Scara 1:1000	Titlu proiect: EXTINDERE REȚEA ENERGIE ELECTRICĂ PENTRU ALIMENTAREA OBIECTIVULUI: SISTEM DE ALIMENTARE CU APĂ ȘI CANALIZARE MENAJERĂ, SAT VULTUREȘTI, COM. VULTUREȘTI, JUD. VASLUI
ȘEF PROIECT	ing. Andu Bighiu		DATA 2023	Titlu planșă
PROIECTAT	ing. Daniel Mardare			Plan cu situația proiectată
DESENAT	ing. Sorin Mardare			Plansa E2

AVIZ MEDIU	AVIZ CULTURA
DA	NU