


N
CIOCANI

PERIENI

BARLAD

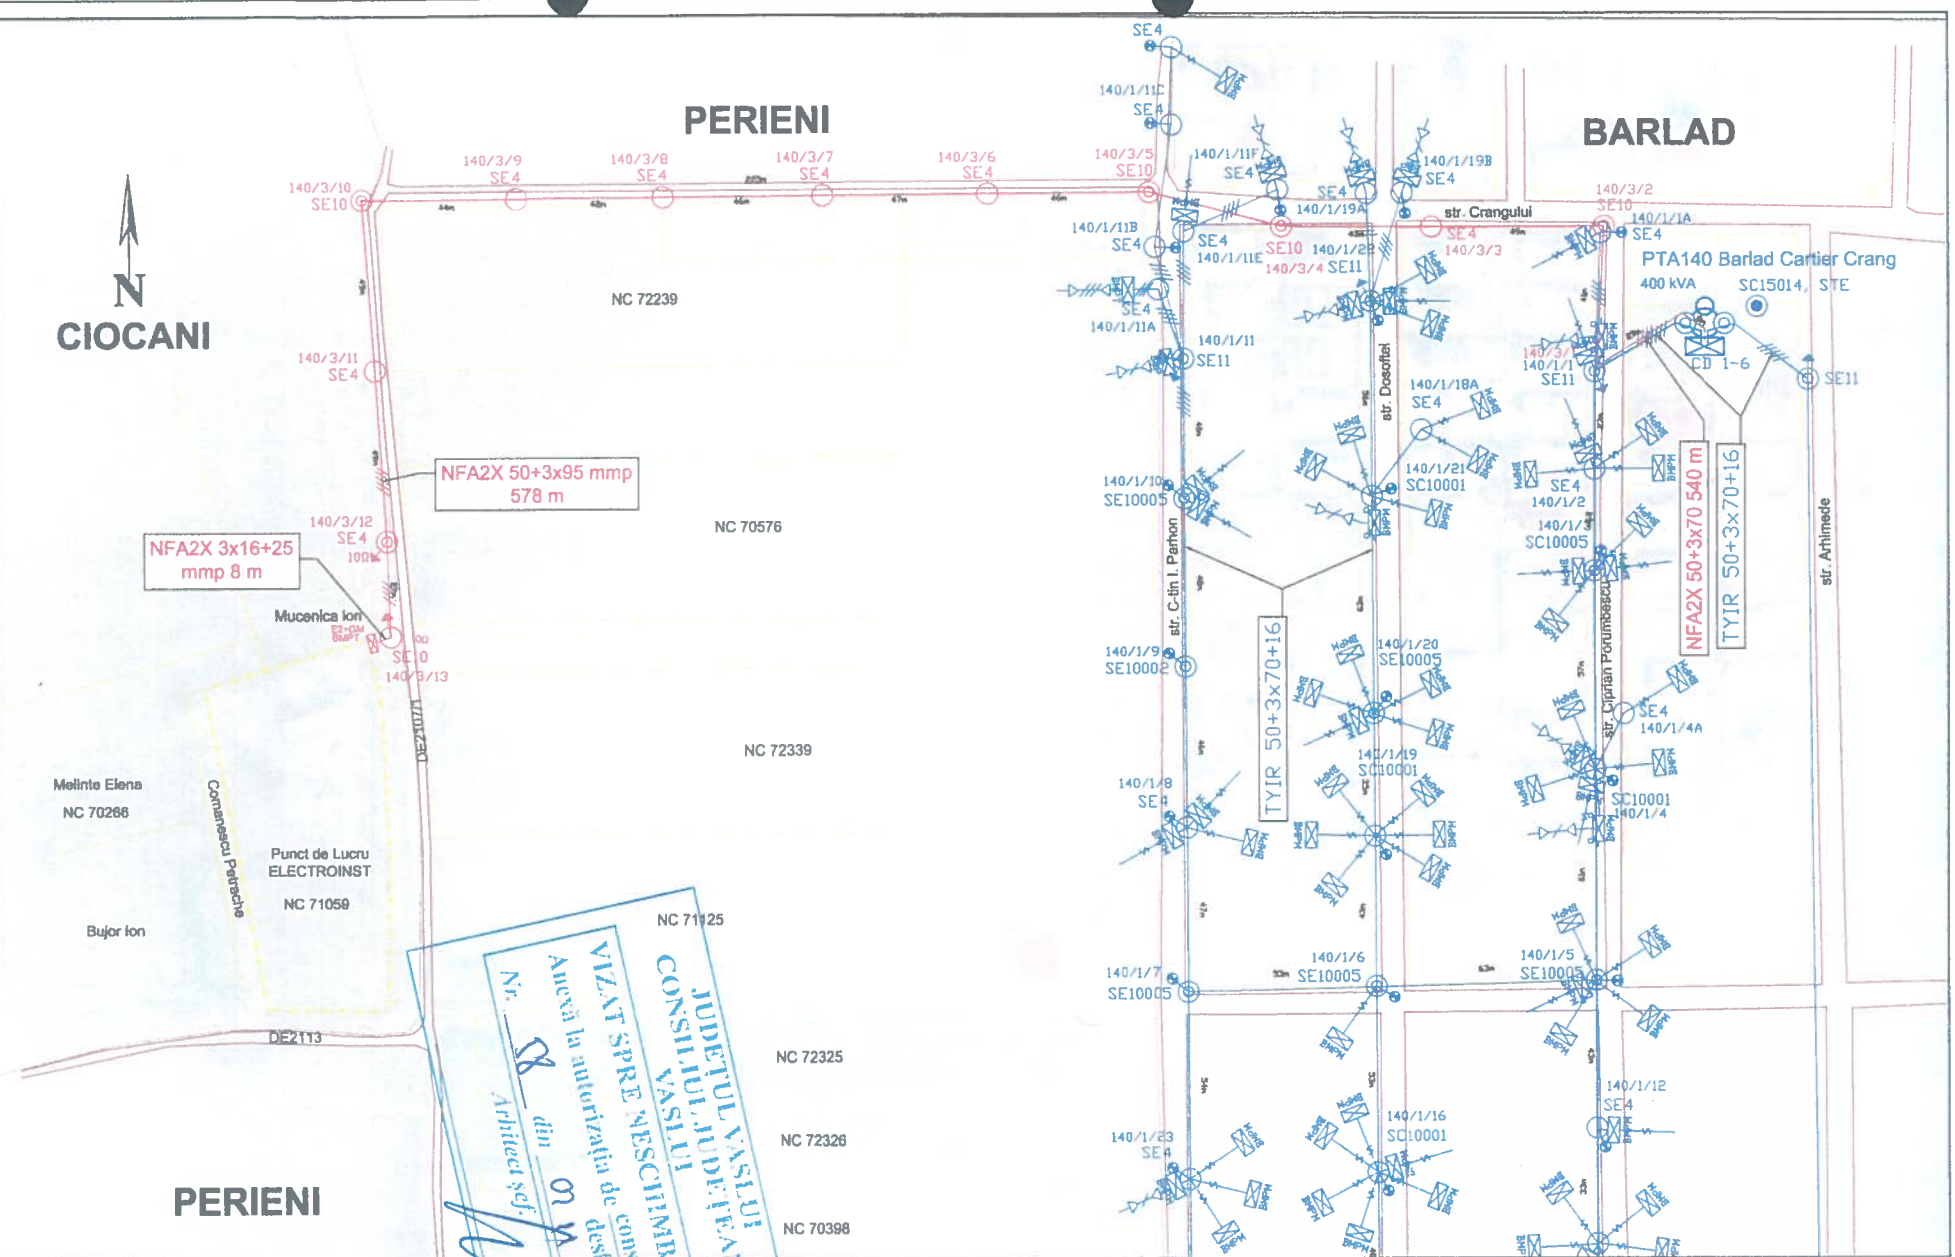

NFA2X 50+3x95 mmp
578 m

NFA2X 3x16+25
mmp 8 m

TYIR 50+3x70+16

NFA2X 50+3x70 540 m
TYIR 50+3x70+16

JUDEUL VASLUI
CONSILIUL JUDETEAN
VASLUI
VIZAT SPRE NESCIMBARE
Anexa la autorizatia de construire
Nr. 8 din 03 M. 2023
Arhitect șef: [Signature]

LEGENDA

- st. beton tracoane
- st. beton sustinere
- limita propozite
- - - - - limita drum
- LEA 0,4-20 kV
- LEA 0,4-20 kV
- rezistenta
- tarif recordarea
- utilizare

VERIFICATOR		SEMANTICA		REFERAT/EXPERTIZA NR/DATA	
Ing. Cezar G. SCITEIE		ING. Cezar G. SCITEIE		REFERAT/EXPERTIZA NR/DATA	
Elaborator:		Beneficiar:		Pr. Nr.:	
ELECTROINST SCINTEIE SRL Barlad		DELGAZ GRID		3/2022	
SPECIFICATIE		SEMANTURA		Scara:	
SEF PROIECT		Ing. Cezar Manole		1:1500	
PROIECTAT		Ing. Cezar Manole		Titlu planșă:	
DESENAT		Ing. Catalin Colutu		Data: oct. 2022	
				Planșă: E4	

AVIZ MEDIU	AVIZ CULTURA
DA	NU