




# PLAN DE INCADRARE IN ZONA - MOBILARE PARC HELIOSUN VASLUI SRL

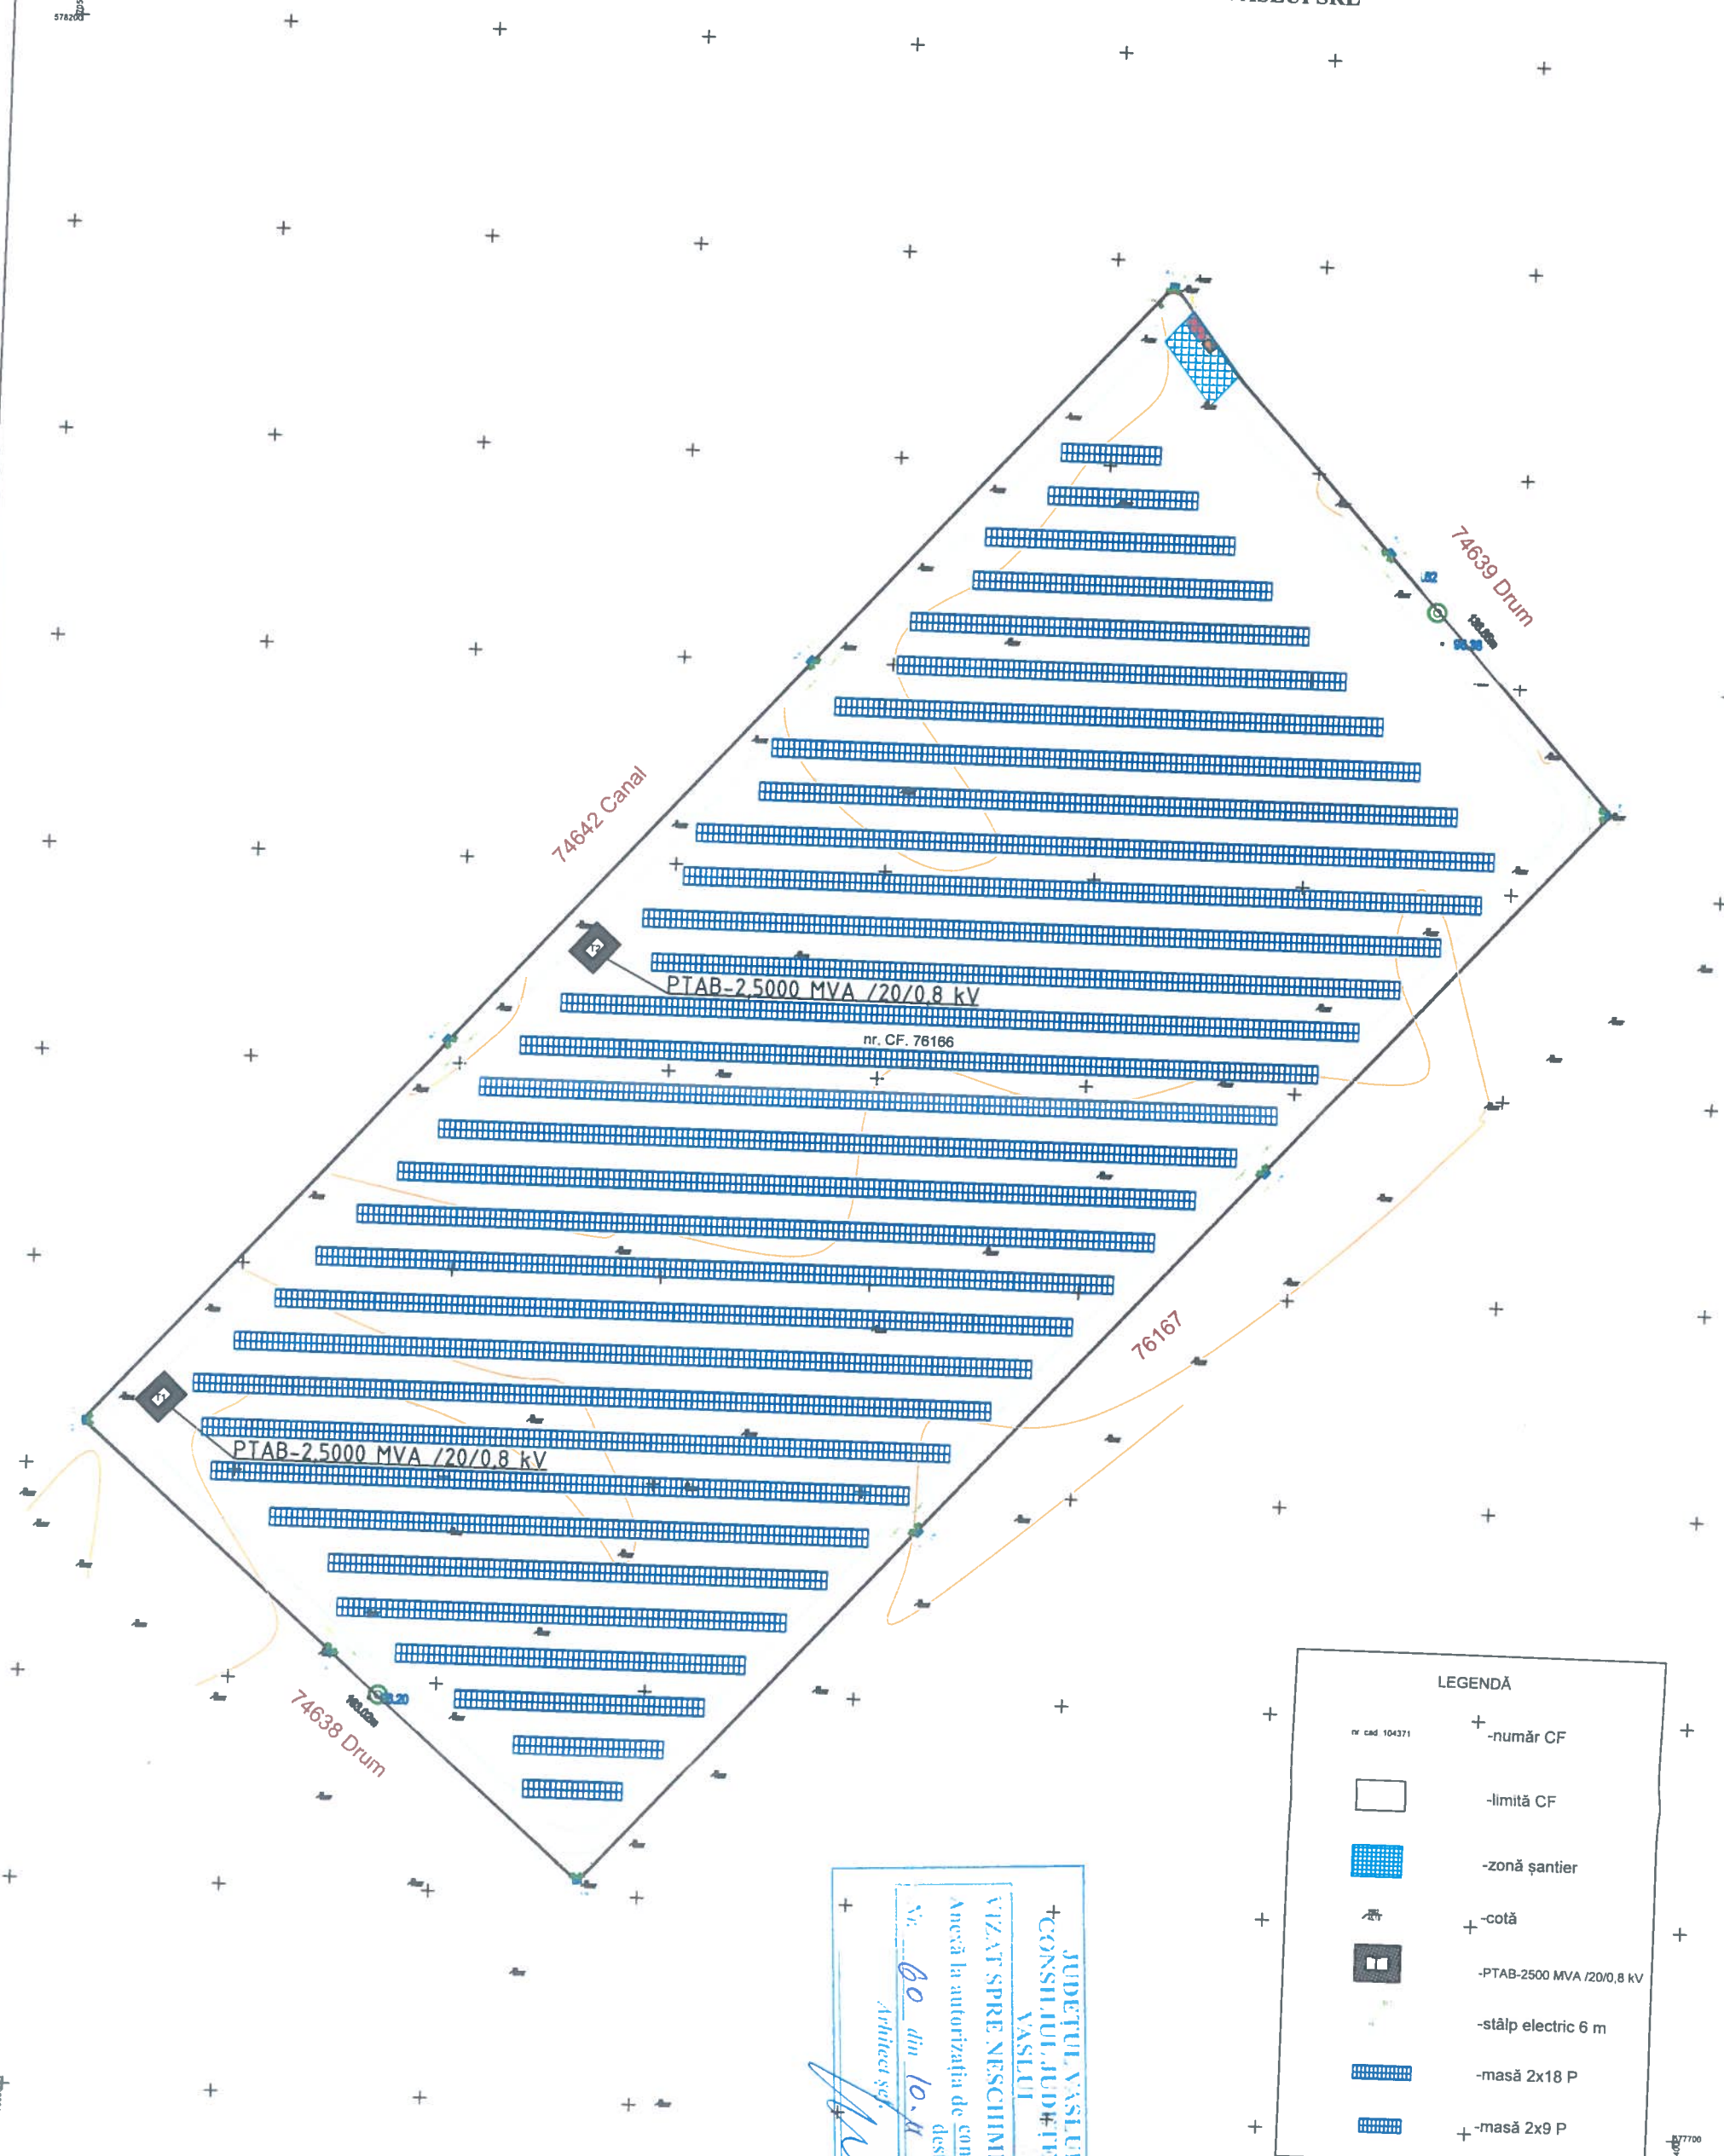

LEGENDĂ	
nr cad 104371	+ -număr CF
[Square symbol]	-limită CF
[Blue grid symbol]	-zonă șantier
[Cross symbol]	+ -cotă
[Square with cross symbol]	-PTAB-25000 MVA / 20/0,8 kV
[Dot symbol]	-stâlp electric 6 m
[Blue rectangle symbol]	-masă 2x18 P
[Blue rectangle symbol]	+ -masă 2x9 P

**JUDEȚUL VASLUI**  
**CONSILIUL JUDEȚEAN**  
**VASLUI**  
**VIZAT SPRE NESCHIMBĂRE**  
 Anexă la autorizația de construire  
 nr. 60 din 10.11.2023  
 Arhitect șef

Specificații tehnice					
Nr.	Marcare	Nume	Cantitate	Dimensiune	Arie
1	[Square symbol]	PTAB-2500 MVA / 20/0,8 kV	2 bucăți	7000x3000	42 m.p.
2	[Cross symbol]	Stâlp electric 6 m (supraveghere video)	10 bucăți	400x400	1,6 m.p.
3	[Blue rectangle symbol]	Masă 2x18 P	180 bucăți		41180 m.p.
4	[Blue rectangle symbol]	Masă 2x9 P	11 bucăți		8580,4 m.p.
5	[Blue grid symbol]	Organizare șantier	1 bucăți		180,00 m.p.
<b>Total</b>					50000 m.p.

Proiectant de specialitate <b>SC ELDAC GRUP SRL VASLUI SRL</b> <small>str. Toma Caragiu nr. 4, Vaslui, jud. Vaslui          662311/204          CUI = 3127260, C.F. = 8148214</small>	Proiect: 6/2023 Data: 08.09.2023	Beneficiar: HELIOSUN VASLUI S.R.L. Vaslui, Str. Dimitrie Cantemir, nr. 1 Adresa: Jud. Vaslui, Loc. Balteni, NC. 76166, T15, P389	Faza: D.T.A.C.+P.T. Scara: 1:1500
Șef proiect: <b>ing. Avram Daniel</b> Proiectant: <b>ing. Popa Mihai Catalin</b> Desenat: <b>ing. Popa Mihai Catalin</b>	Nume proiect: CEF Vaslui - 4 MW Infintare parc fotovoltaic, împrejurire și cale de acces Titlu planșă: Plan de încadrare - mobilare parc	Plan Nr. 1	stereografic 1970 Marea Neagră 1975

AVIZ MEDIU	AVIZ CULTURA
DA	DA