


Faza: DTAC

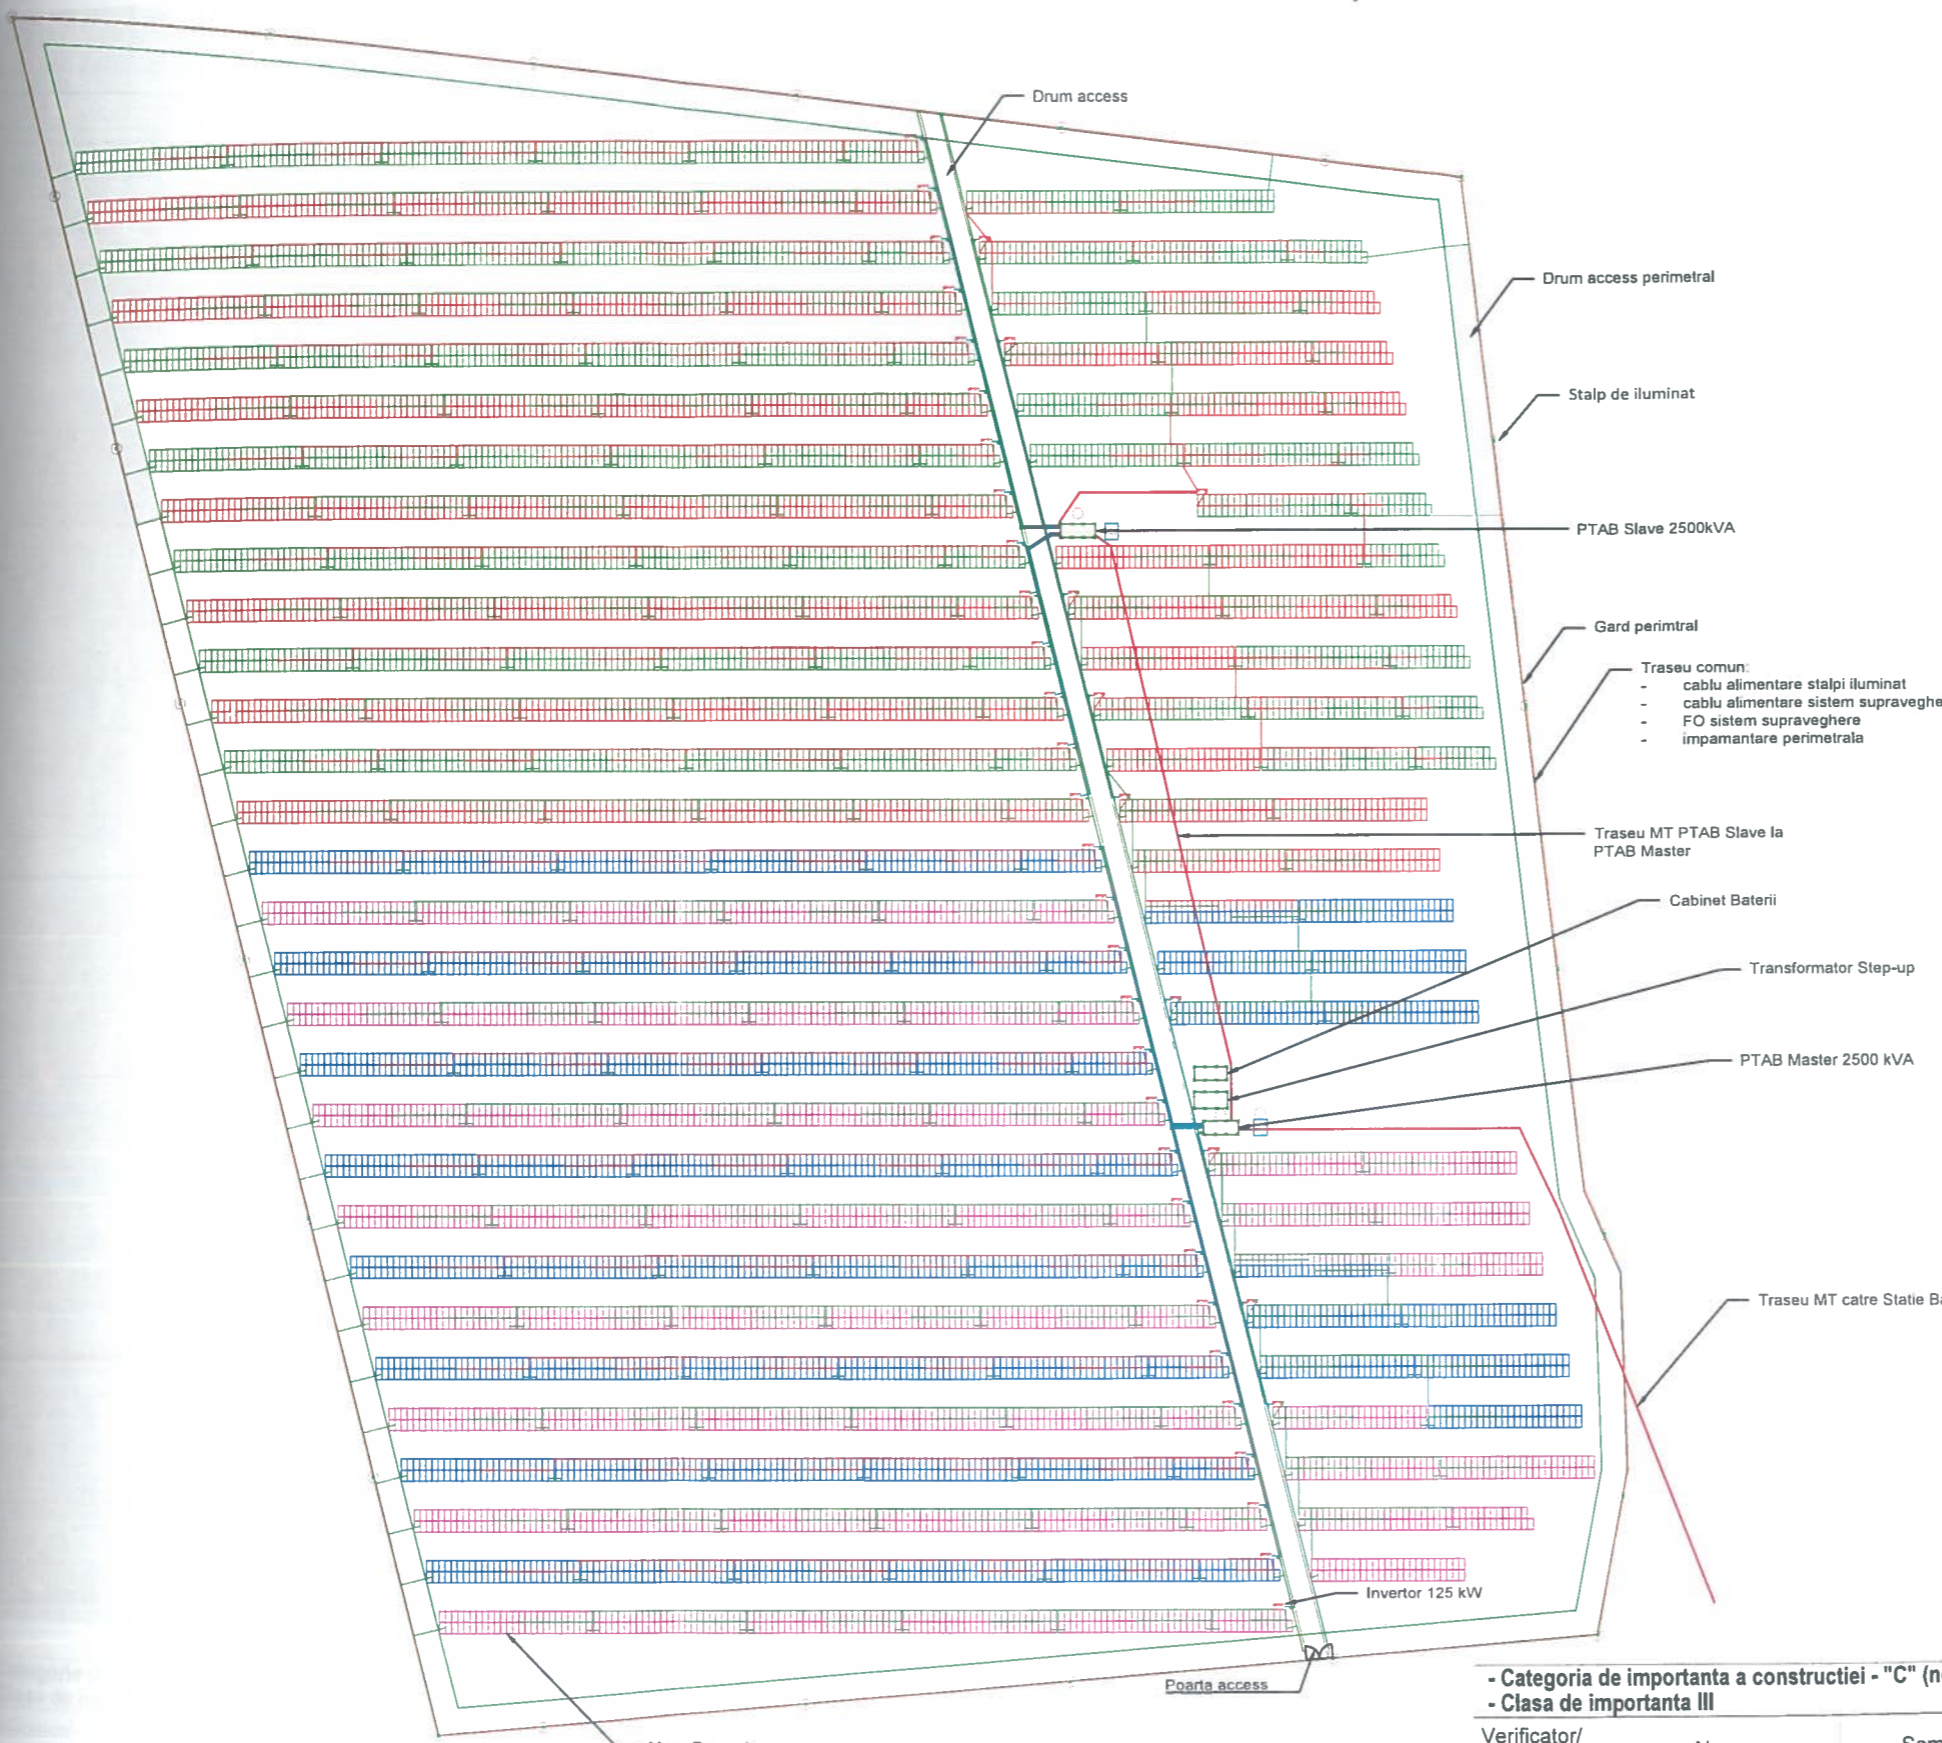

LEGENDA

PROIECT ZORLENI

Puterea instalata: 6.326 MWp
 Puterea absorbita: 5 MW
 Nr. panouri de 575 Watt: 10 725 buc
 Nr. panouri de 580 Watt: 275 buc
 Nr. invertoare de 125 kW: 40 buc
 Nr. panouri per inverter: 275 buc
 Statii de transformare: 2x2500 kVA
 Cabinet baterii 2.4 MWh + Step Up Transformer

Mese 50 pcs: 199
 Mese 26 (25) pcs: 42
 talpi iluminat: 29

JUDETUL VASLUI
 CONSILIUL JUDETEAN
 VASLUI

VIZAT SPRE NESCHIMBARE
 Anexă la autorizația de construire
 nr. 70 din 29.12.2023
 Arhitect șef



- Categoria de importanta a constructiei - "C" (normala);
 - Clasa de importanta III

UZ CONFIDENTIAL
 Conform Politicii de Clasificare si Tratare a Informatiei nr. 59/31.03.2016

Verificator/Expert	Nume	Semnatura	Cerinte	Referat/expertiza	nr./data
	ALTER MAN ENGINEERING SRL			Beneficiar:	Proiect 07/2023
	J40/13248/2023, RO27464690 Str. Dorobanti nr.33A Sector 1, Bucuresti			Denumire proiect:	FAZA: P.T.E.+ D.T.A.C.
Aprobat	ing. G. GALAN		Scara:	"INFINTARE PARC FOTOVOLTAIC, amplasat in com. Zorleni, nr. cadastral 71305, Jud. Vaslui"	Plansa nr. E-01
Resp. Proiect	ing. G. GALAN		-		
Proiectat	ing. H. RAZOREA		Data:	Titlu plansa:	
Desenat	ing. H. RAZOREA		12.2023	Plan situatie	

AVIZ MEDIU	AVIZ CULTURA
DA	DA