

PADURILE

LEGENDA

-  Limita investitie: (2.419,2 mp)
-  Platformă betonată 1.884,1 mp
-  Trotuar dale beton 65 mp
-  Căntar 8/3 m (Sarcină max. 50 tone)
-  Container frigorific cadavre animale mici cu împrejurire
-  Birou supraveghere, megarie scule, grup sanitar
-  Rigolă colectoare
-  Conductă subterană
-  Zonă verde / plantație de protecție 397 mp
-  Container colectare deșeuri periculoase
-  Container colectare deșeuri textile
-  Container colectare deșeuri electrice și electronice mici
-  Container colectare obiecte de uz casnic mari
-  Container colectare hârtie / carton
-  Container colectare plastic
-  Container colectare lemn / mobilier
-  Container colectare sticlă (geam 6a / sticle, borcane 6b)
-  Container colectare anvelope
-  Container colectare metal
-  Container colectare deșeuri grădină
-  Container colectare deșeuri construcții diverse
-  Container colectare deșeuri construcții moloz
-  Copertină pe structură metalică ușoară 373,5 mp
-  Scară metalică mobilă
-  Bordură L = 186 m

Containere închise
cu acces pietonal din exterior

Containere deschise


JUDEȚUL VASLUI
CONSILIUL JUDEȚEAN
VASLUI
VIZAT SPRE NESCHIMBARE
Anexă la autorizația de construire
destinată
Nr. 1 din 09.01.2024
Arhitect șef.



SPIRATOS I. S.Ș.Ș.
ROMANIA
M.L.P.A.T.
NR. 1561
A1
INGINER
VERIFICATOR PROIECTE

SUPRAFATA TOTALA TEREN - S=290.689,00 mp

NC : 71159
CF : 71159

Clasa importanta: III
Categorii importante: C
Nivelul de stabilitate la foc: II
Zona seismică ag=0.30g Tc=0.7
Zona eoliana: III
Zona climatică : III

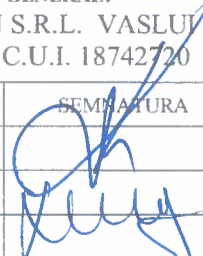PROIECTANT DE SPECIALITATE: ARHITECTURA		S.C. IDEI XC S.R.L. VASLUI J37/351/2006; C.U.I. 18742720		PROIECT NR. 40/2023
VERIFICATOR/EXPERT	SEMNATURA	CERINTA	REFERAT-EXPERTIZA NR./DATA	
PROIECTANT GENERAL: S.C. IOVICON S.R.L. VASLUI J37/351/2006; C.U.I. 18742720			Beneficiar: UAT COMUNA TATARANI Amplasament: Jud. VASLUI, Com. TATARANI, Sat BALTATI, T.36, P.1337,1343, PCT. "SUD BALTATI", TRUP 14, NC 71159	PROIECT NR. 45/2023
SPECIFICATIE	NUME	SEMNATURA	SCARA 1:500	FAZA D.T.A.C.
SEF PROIECT	Ing. HIRIȚULEAC IONUT			
PROIECTAT	Arh. CEKA XHAFERR		DATA: 07/2023	PLANSĂ NR.
DESENAT	Arh. CEKA XHAFERR		PLAN DE SITUATIE	A.1

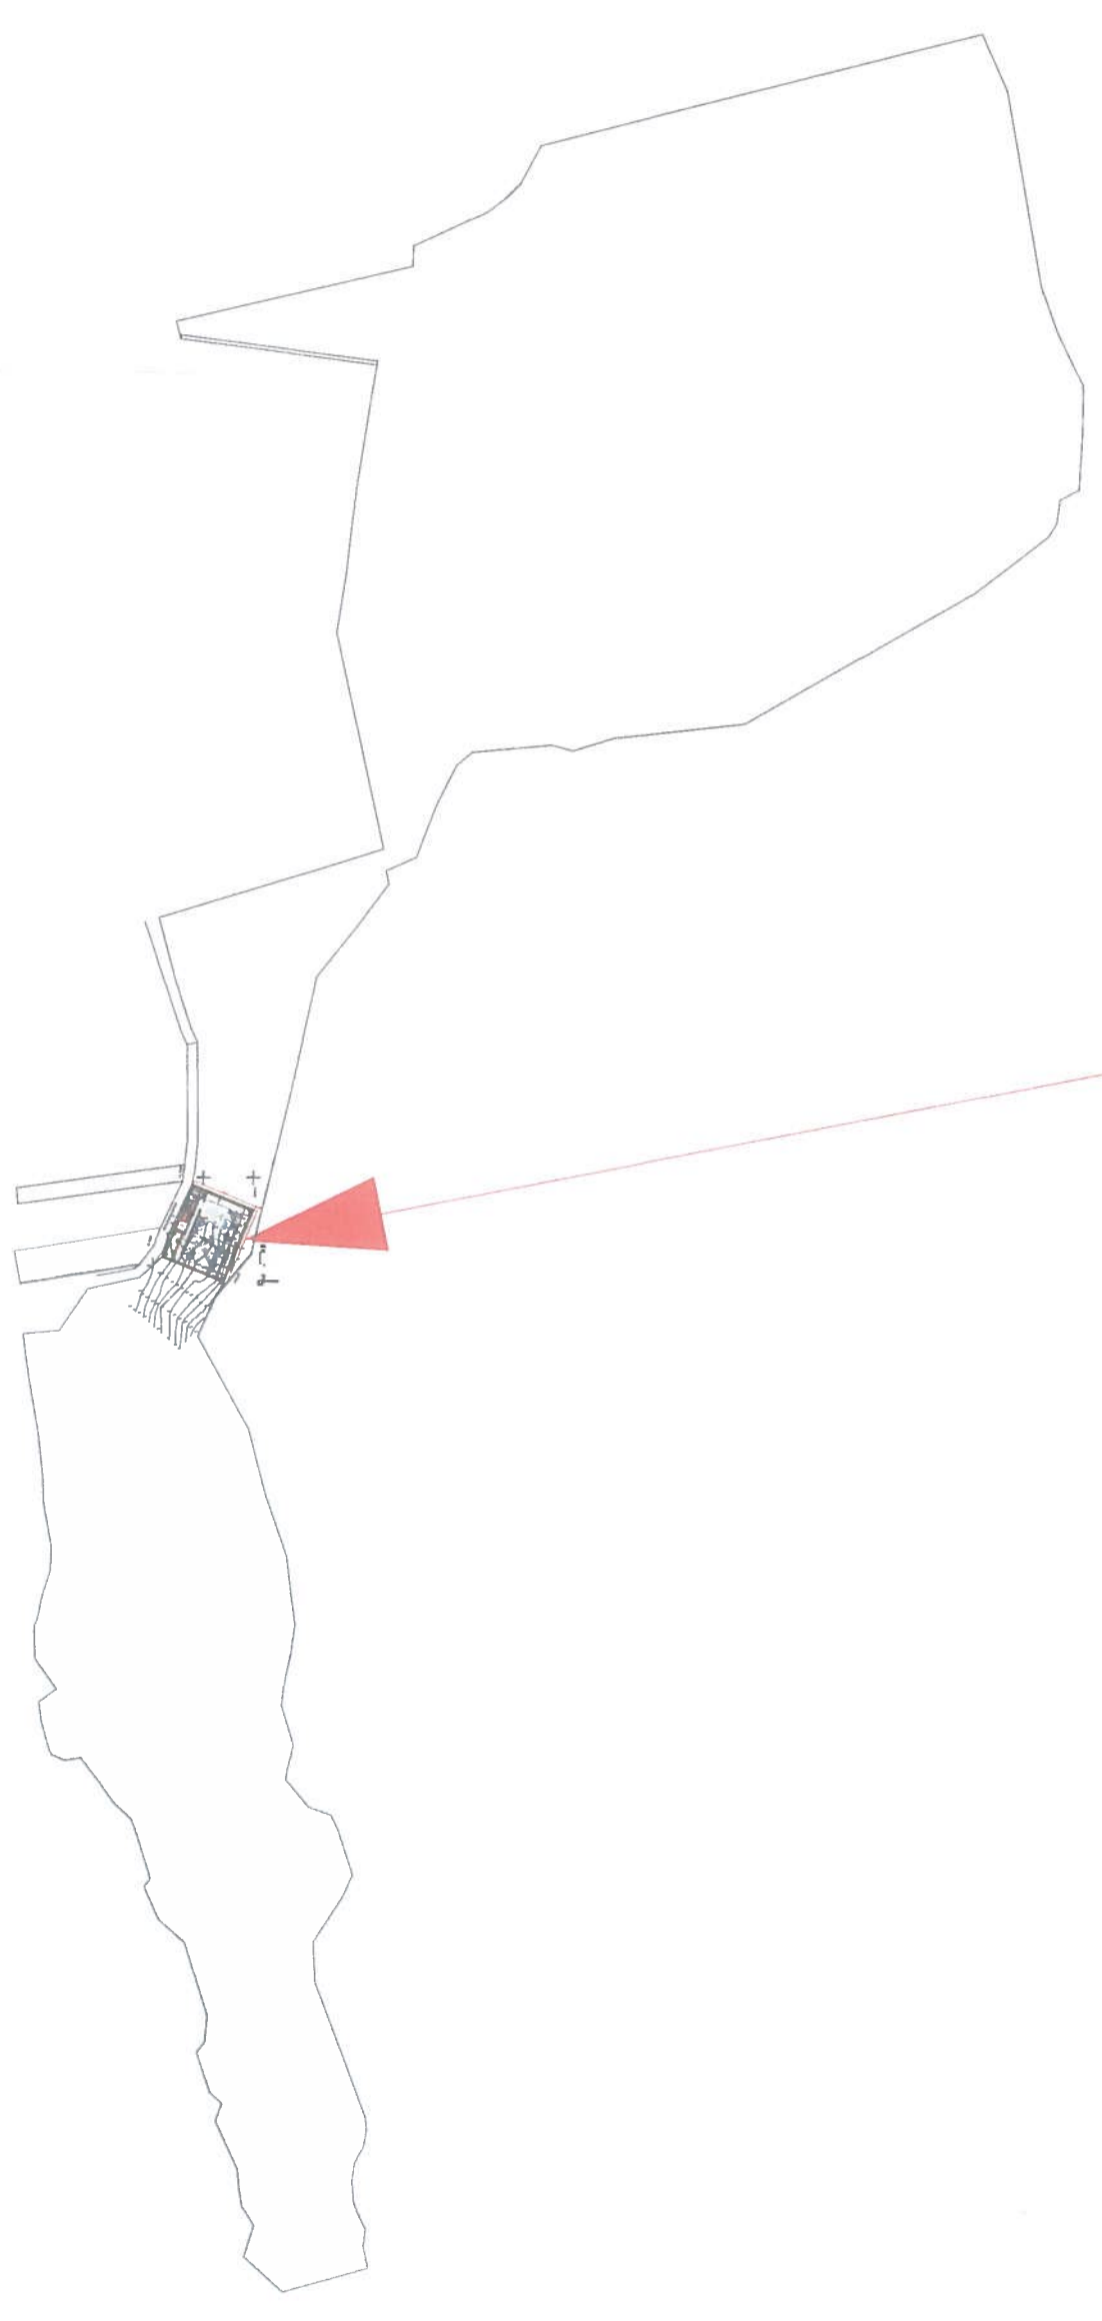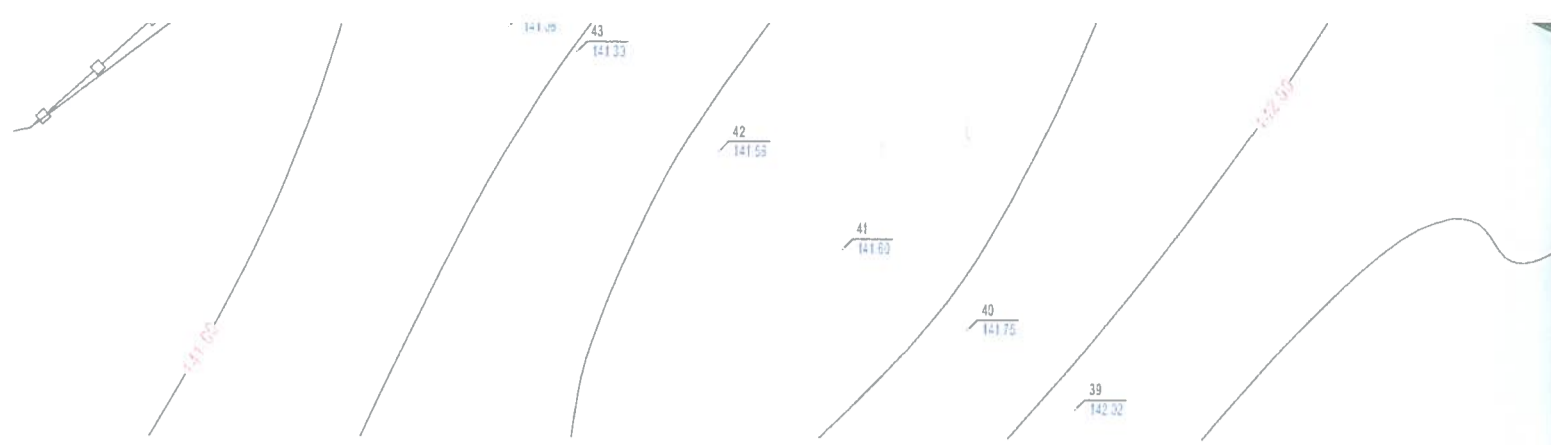

NC 70938

NC 70937

DRUM DE EXPLOATARE



581000

000 722000

581000 723000



44,80

4,75

54,00

RE



AVIZ MEDIU	AVIZ CULTURA
DA	DA