

**BILANT SUPRAFETE**

Suprafata teren .....	= 3000 mp	
Suprafata construita desf. totala .....	= 510 mp	- 7%
Suprafata construita la sol magazin..	= 217 mp	
Suprafata spatii verzi .....	= 600 mp	- 20%
Regim de inaltime .....	= Parter	
P.O.T.	= 7 %	
C.U.T.	= 0,17	
H max	= 6,00 m	
H max SEMNAL	= 17.5 m	
parcari	= 12 locuri	

**LEGENDĂ:**

1. MAGAZIN
- 1'. TERASĂ
2. COPERTINĂ POMPE 3MPD
3. POMPE MULTIPRODUS - Q510T 4-8 - 3 buc.
- 3'. POMPĂ RAPIDĂ - Q510T 1-2 - 1 buc.
4. REZERVOARE SUBTERANE-2 buc. V = 60 mc
- 4'. REZERVOR SUBTERAN AdBlue - V = 10 mc
5. GURĂ DESCĂRCARE CARBURANȚI
6. BLOC AERISIRE VAPORI
7. PUNCT AER-APĂ
8. SEPARATOR HIDROCARBURI - 1 buc.
9. PLATFORMĂ DEȘEURI
10. CONTAINER - 2 buc
11. STEAGURI - 3 buc.
12. PILON H=15 m
13. SKID GPL AUTO
14. PLATFORMA DESCĂRCARE CISTERNA
- 14'. PLATFORMA DESC. CISTERNA GPL
15. STAȚIE ELECTRICĂ ÎNCĂRCARE AUTO
16. POST TRAFU
17. POMPA ADBLUE
18. BAZIN VIDANJABIL V=20 MC
19. REZERVOR DE INCENDIU
21. SEPARATOR GRĂSIMI - 1 buc.
22. PLATFORMĂ CAROSABILĂ
24. PARCARE AUTO - 12 loc.
25. BAZIN RETENTIE APE PLUVIALE V = 30 mc
26. CAMIN APOMETRU
27. PUT MONITORIZARE - 2 buc.


**LEGENDA**

■■■■ limita teren

JUDEȚUL VASLUI  
 CONSILIUL JUDEȚEAN  
 VASLUI  
 VIZAT SPRE NESCHIMBARE  
 Anexă la autorizația de construire  
 de înținare  
 Nr. 4 din 06.02.2024  
 Arhitect șef.

Horatiu Florin  
 ILIESCU  
 1362  
 DIN ROMANIA  
 Arhitect cu drept de semnatura

PROIECTANT ARHITECTURA		BENEFICIAR:		PROIECT NR.
SC ARHITECTURE CONCEPT SRL				05112022
SPECIFICATIE	NUME	SEMNIATURA	SCARA:	TITLU PROIECT:
DESENAT	art. Teodor Moraru		1:500	FAZA
PROIECTAT				PUZ
PROIECTAT	art. Horatiu Ilescu		DATA:	TITLU PLANSA:
			11/2022	PLAN DE SITUATIE
				PLANSA NR.
				A.01

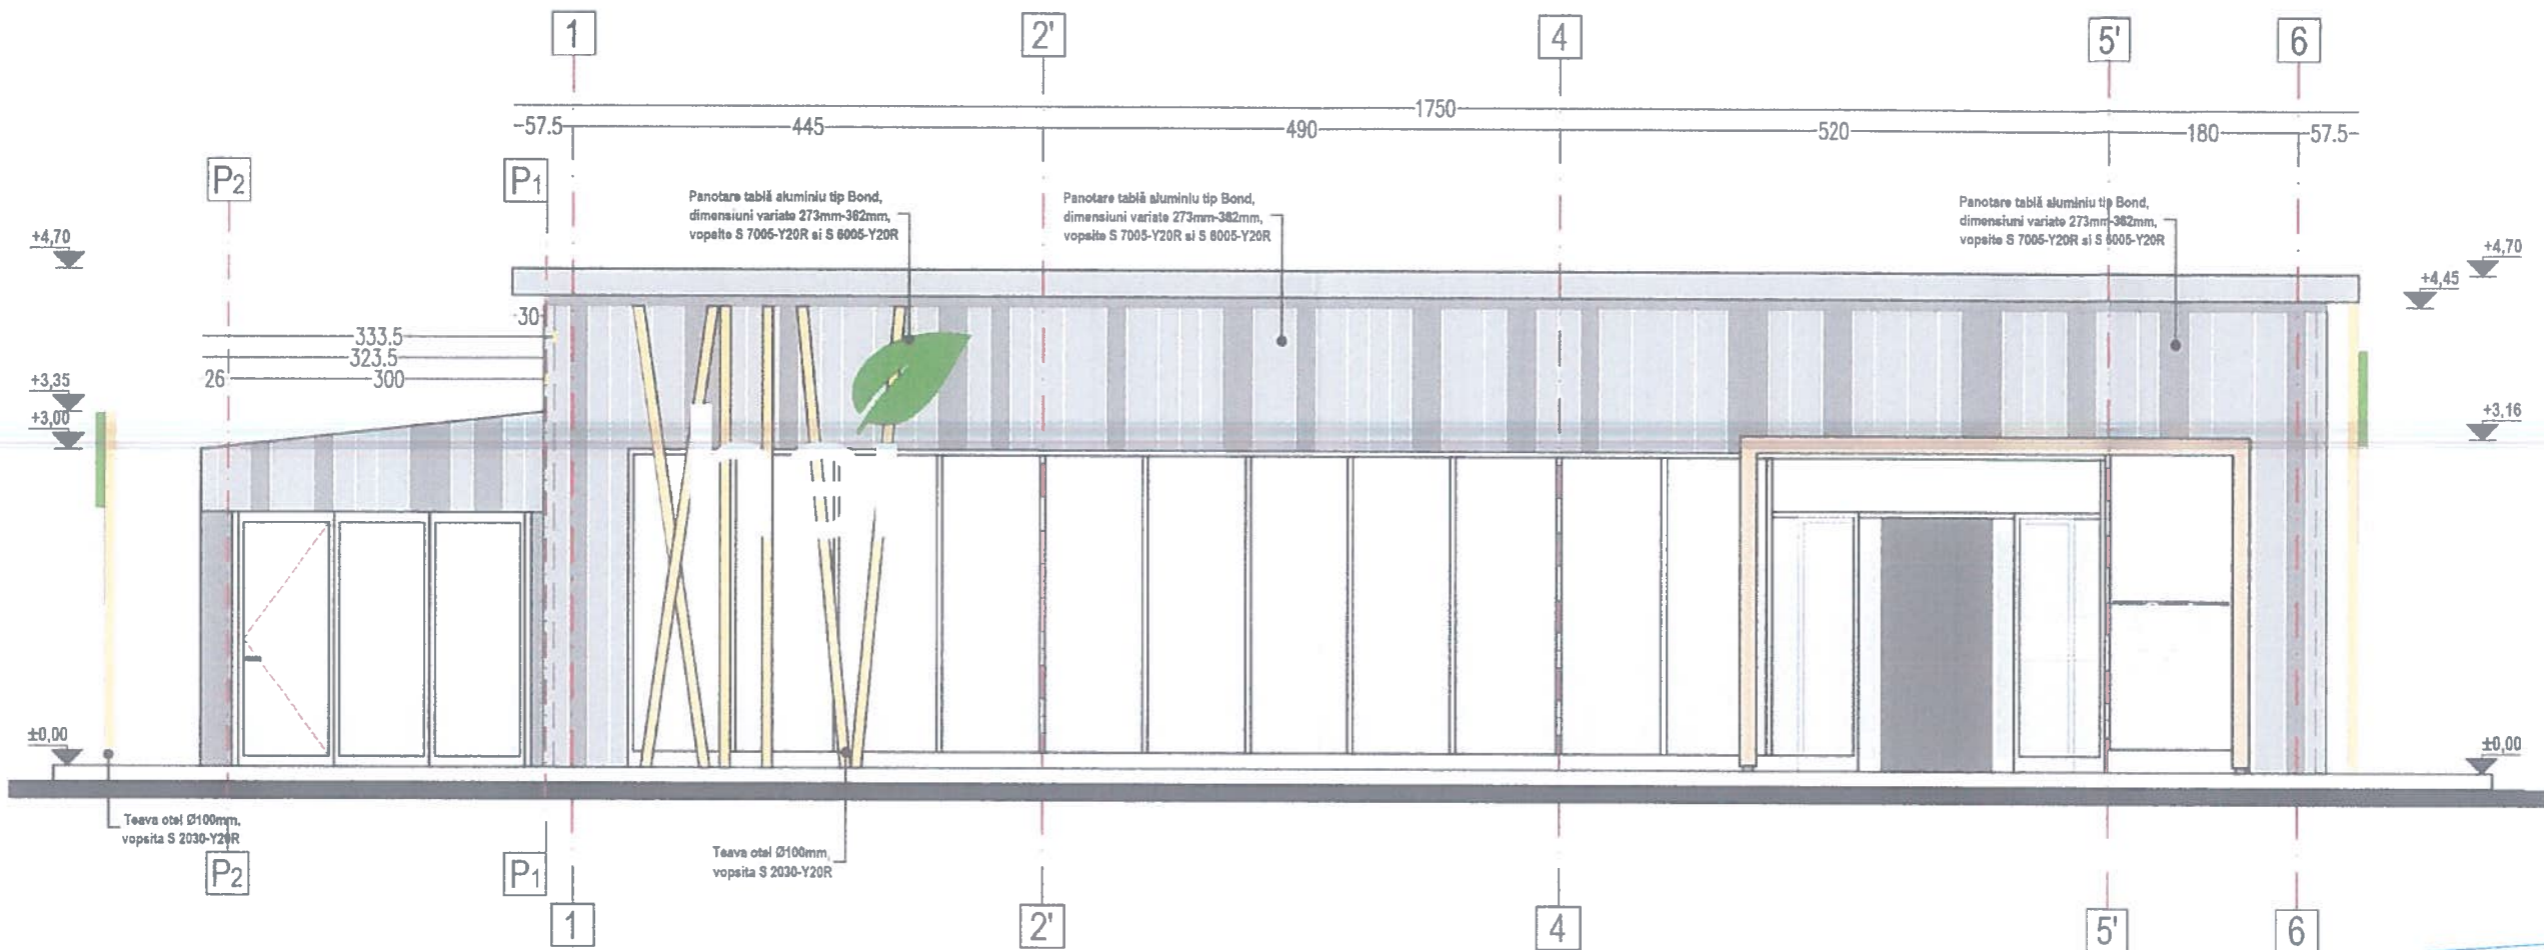


**LEGENDĂ CULORI**

ROȘIE RAL 3004 RAL 1019 Plăcuțe OSB-374 ORACAL 8300 025	RAL 2004	RAL 1019 Plăcuțe OSB-374 ORACAL 8300 025	RAL 1019
S 7005 - Y20R	S 6005 - Y20R	S 7005 - Y20R	S 1505 - Y20R
S 2030 - Y20R	S 2030 - Y20R	2513 S 2020	

**JUDEȚUL VASLUI**  
**CONSILIUL JUDEȚEAN**  
**VASLUI**  
**VIZAT SPRE NESCHIMBARE**  
 Anexă la autorizația de construire  
 Nr. 4 din 06.02.2024  
 Arhitect șef.

HORATIU ILIESCU  
 ARHITECT ȘEF

PROIECTANT ARHITECTURA S.C. ARHITECTURE CONCEPT MH S.R.L. STR AMURGULUI 25 POPEȘTI JUD ILFOV				PROIECT NR. 32A DTAC	
TITLU PROIECT: CONSTRUIRE STAȚIE MOȚĂ DE DISTRIBUȚIE CARBURANȚI „ZEN GRAND”					
SPECIFICAȚIE DESENAT PROIECTAT PROIECTAT	NUME arh. Teodor Moraru arh. Horatiu Iliescu arh. Teodor Moraru	SEMNATURA 	SCARA: 1:70 DATA: 11 / 2022	CF 70956 T15 CP737635 ZORILENI JUD VASLUI TITLU PLANSA: FATADA PRINCIPALA MAGAZIN STAȚIE	PLANSA NR. A05

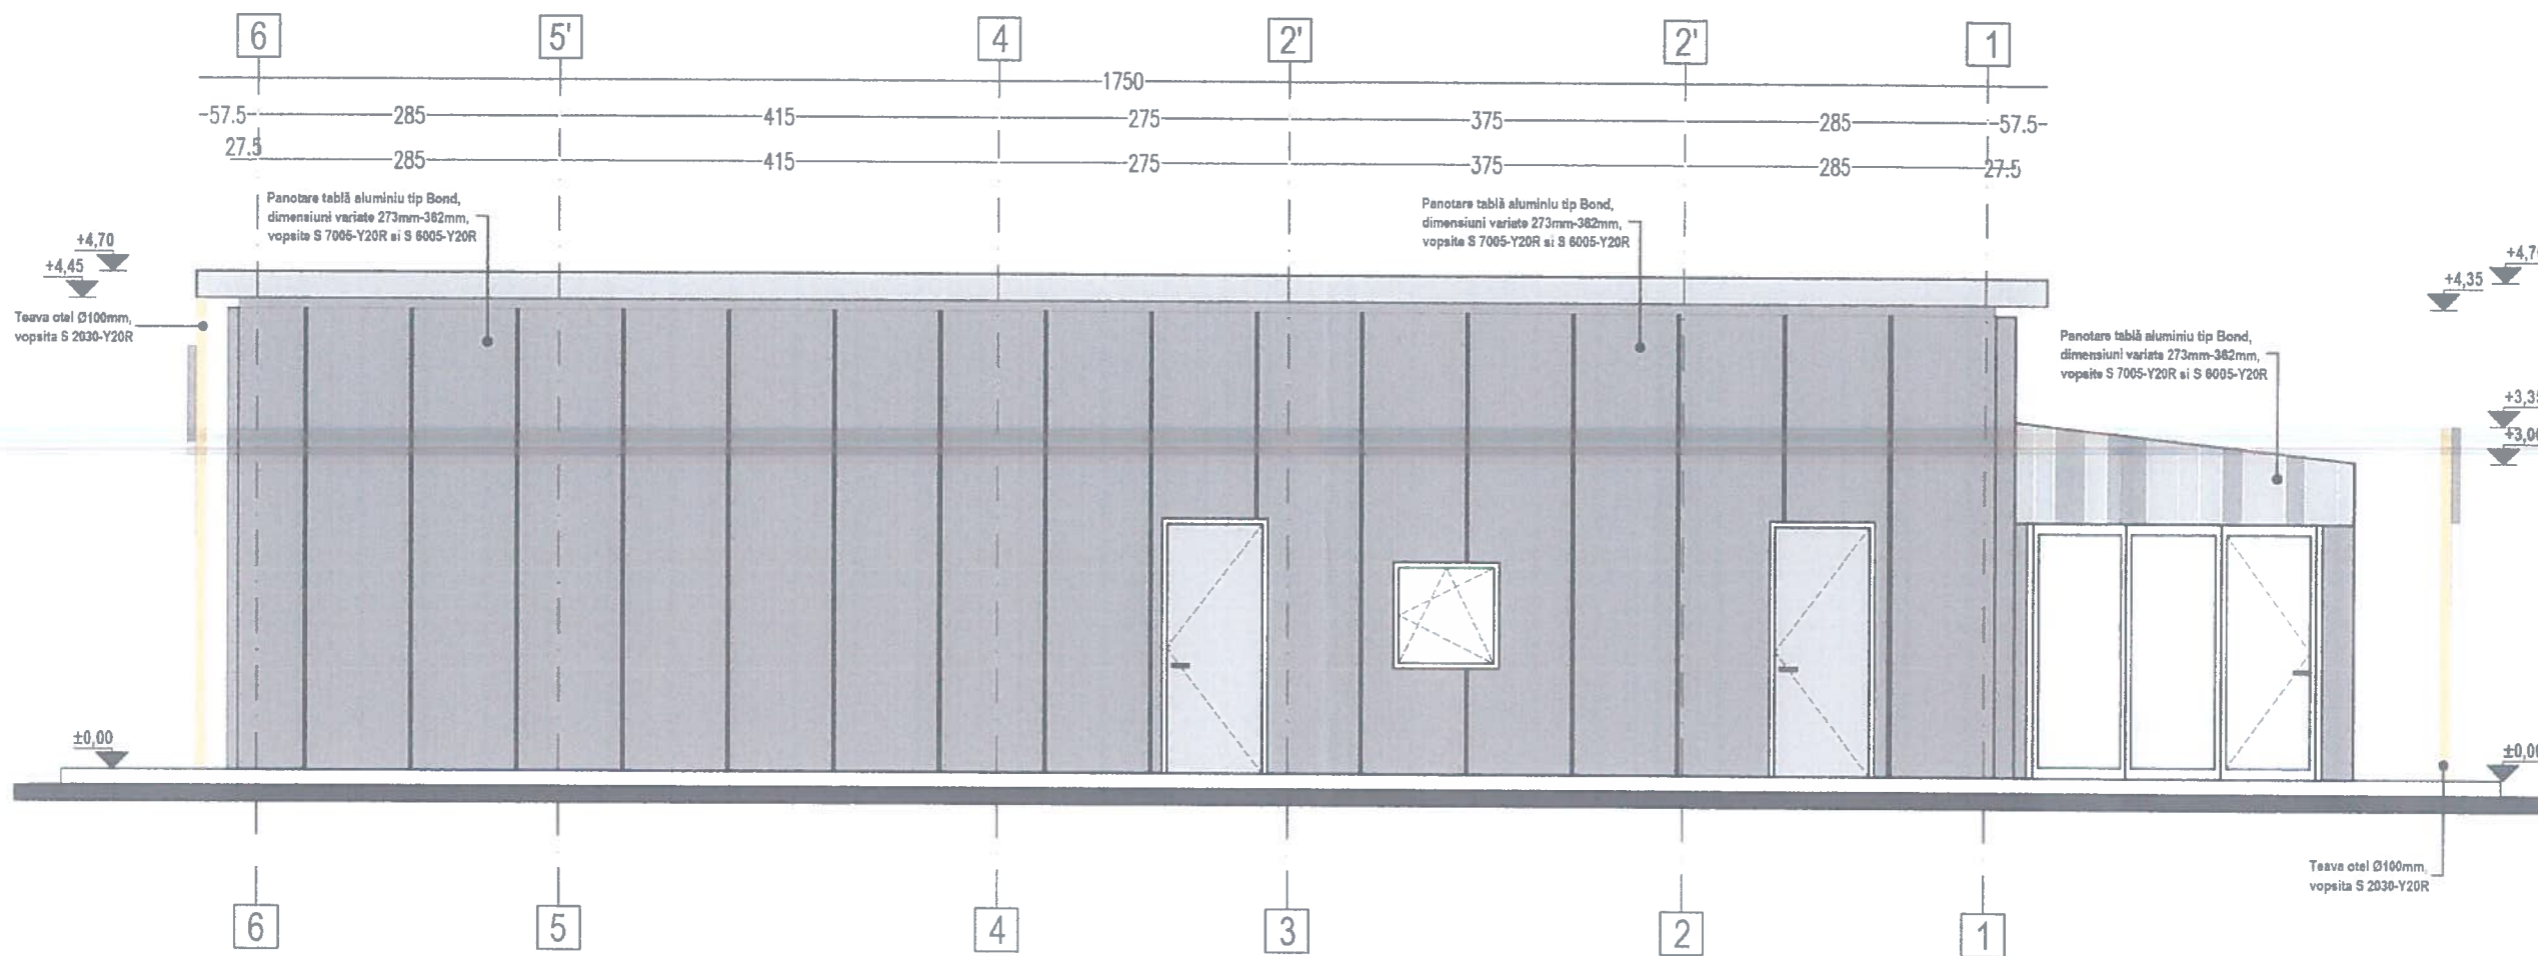


LEGENDĂ CULORI

RAL 1019	RAL 2004	RAL 1018 Plavieții GS-374 ORACAL 8300 - 025	RAL 1019
S 7005 - Y20R	S 6005 - Y20R	S 8005 - Y20R	S 1505 - Y20R
S 2030 - Y20R	2513	S 2020	

JUDEȚUL VASLUI  
 CONSILIUL JUDEȚEAN  
 VASLUI  
 VIZAT SPRE NESCHIMBARE  
 Anexă la autorizația de construire  
 desfășurare  
 Nr. 4 din 06.02.2024  
 Arhitect șef.

ARHITECTURA  
 DIN ROMANIA  
 136  
 Horati  
 ILIESCU

PROIECTANT ARHITECTURA S.C. ARHITECTURE CONCEPT MH S.R.L. STR AMURGULUI 25 POPEȘTI JUD ILFOV				PROIECT NR. 1511/2022 FAZA ZAC
SPECIFICATIE	NUME	SEMNATURA	SCARA:	TITLU PROIECT: CONSTRUIRE STATIE MDCTA DE DISTRIBUTIE CAREBURANTI „ZEN GRAND”
DESENAT	arh. Teodor Moraru		1:70	
PROIECTAT	arh. Horatiu Iliescu		DATA: 1/2022	
PROIECTAT	arh. Teodor Moraru			TITLU PLANSA: FATADA POSTERIOARA MAGAZIN STATIE
				PLANSĂ NR. A06

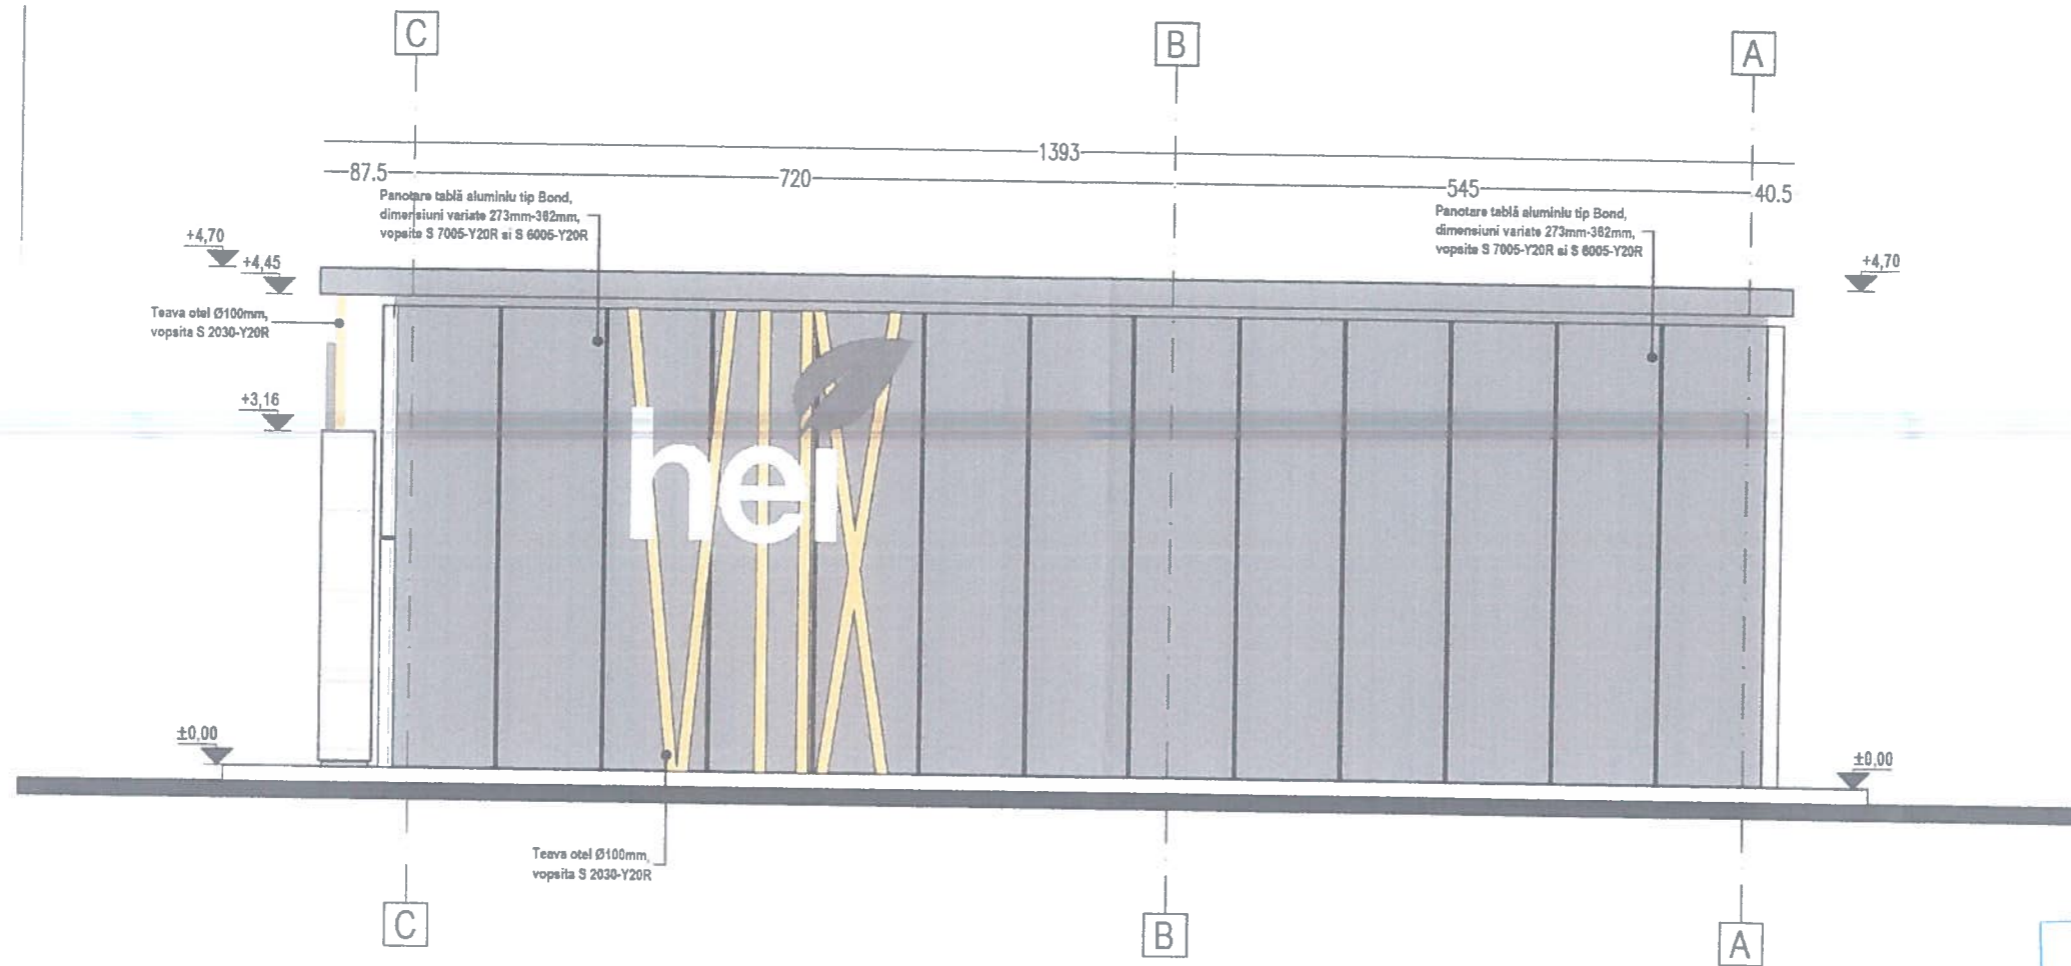

LEGENDĂ CULORI


RAL 2004	RAL 1016 Piergias GS-374 ORACAL 8700 025	RAL 1019
S 7005 - Y20R	S 6005 - Y20R	S 1505 - Y20R
S 2030 - Y20R	2513 S 2020	

JUDETUL VASLUI  
CONSILIUL JUDETEAN  
VASLUI  
VIZA SI SPRE NESCIMBARE  
Avem la autorizatia de construire  
destinata  
Nr. 4 din 06.02.2024  
Arhitect șef.

*[Handwritten signature]*



PROIECTANT ARHITECTURA S.C. ARHITECTURA CONCEPT MH S.R.L. STR AMURGULUI 25 POESTI JUD ILFOV		PROIECT NR. 05/2022 AZA JTAC	
SPECIFICATIE		TITLU PROIECT: CONSTRUIRE STATIE MIXTA DE DISTRIBUTIE CARBURANTI „ZEN GRAND”	
DESENAT	arh. Teodor Moraru	SEMNATURA	SCARA: 1:70
PROIECTAT	arh. Horatiu Iliescu	DATA:	11/2022
PROIECTAT	arh. Teodor Moraru	TITLU PLANSĂ: FATADA DREAPTA MAGAZIN STATIE	PLANSĂ NR. A08

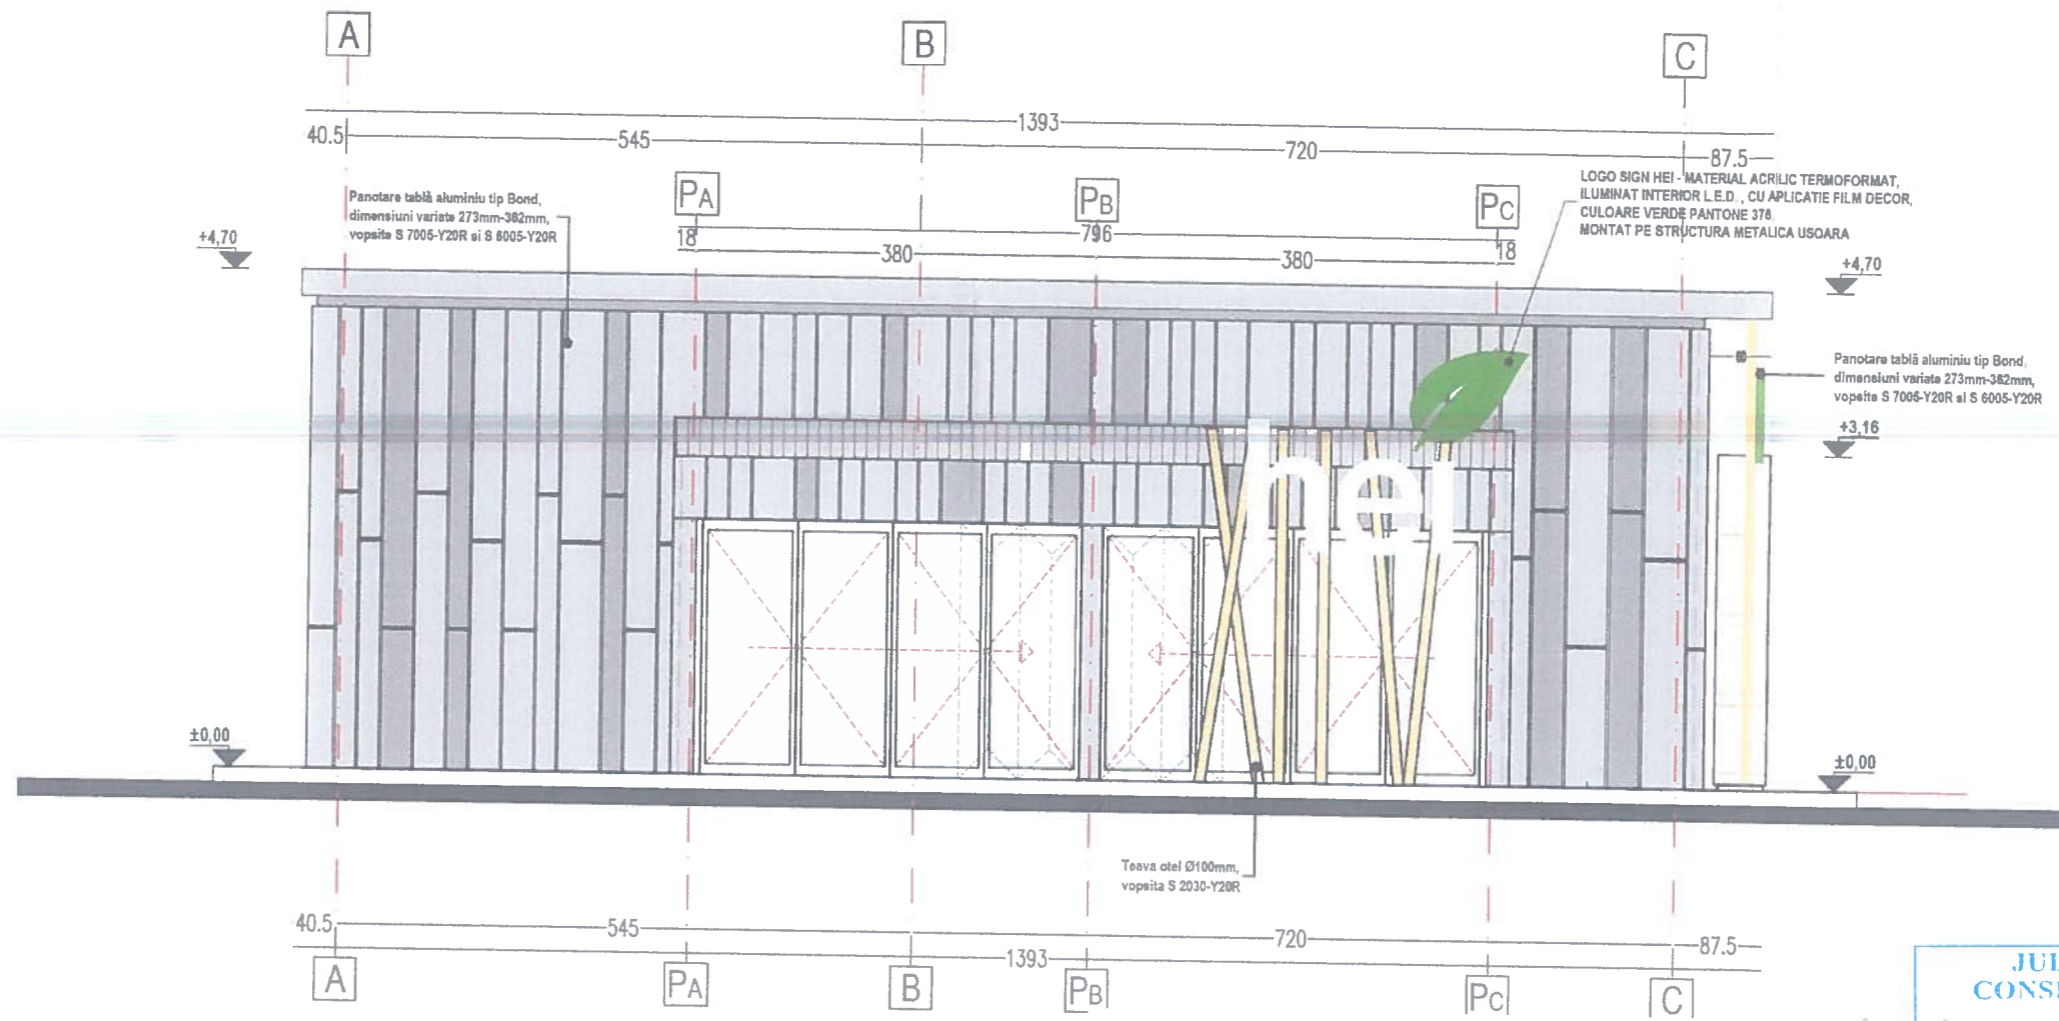

LEGENDĂ CULORI

RAL 2004	RAL 1018 Plastipur GS-374 ORACAL 8300 025	RAL 1019
S 7005 - Y20R	S 6005 - Y20R	S 1505 - Y20R
S 2030 - Y20R	2513 S 2020	

JUDEȚUL VASLUI  
CONSILIUL JUDEȚEAN  
VASLUI

VIZAT SPRE NESCHIMBARE

Ancă la autorizația de construire  
destinată

Nr. 4 din 06.02.2024

Arhitect șef.

PROIECTANT ARHITECTURA				PROIECT NR. 11/2022 ZA JAC
S.C. ARHITECTURE CONCEPT MH S.R.L. STR AMURGULUI 25 POPEȘTI JUD ILFOV				
SPECIFICATIE	NUME	SEMNETURA	SCARA:	TITLU PROIECT: CONSTRUIRE STATION MEXIA DE DISTRIBUTIE CARBURANTI „ZEN GRAND”
DESEANAT	arh. Teodor Moraru		1:70	
PROIECTAT	arh. Horatiu Iliescu		DATA:	
PROIECTAT	arh. Teodor Moraru		11/2022	TITLU PLANSA: FATADA STANGA MAGAZIN STATION

CF 70956 T15 CP737635 ZORLENI JUD VASLUI

PLANSĂ NR.  
A07

AVIZ MEDIU	AVIZ CULTURA
DA	DA