


70932

70932

70932

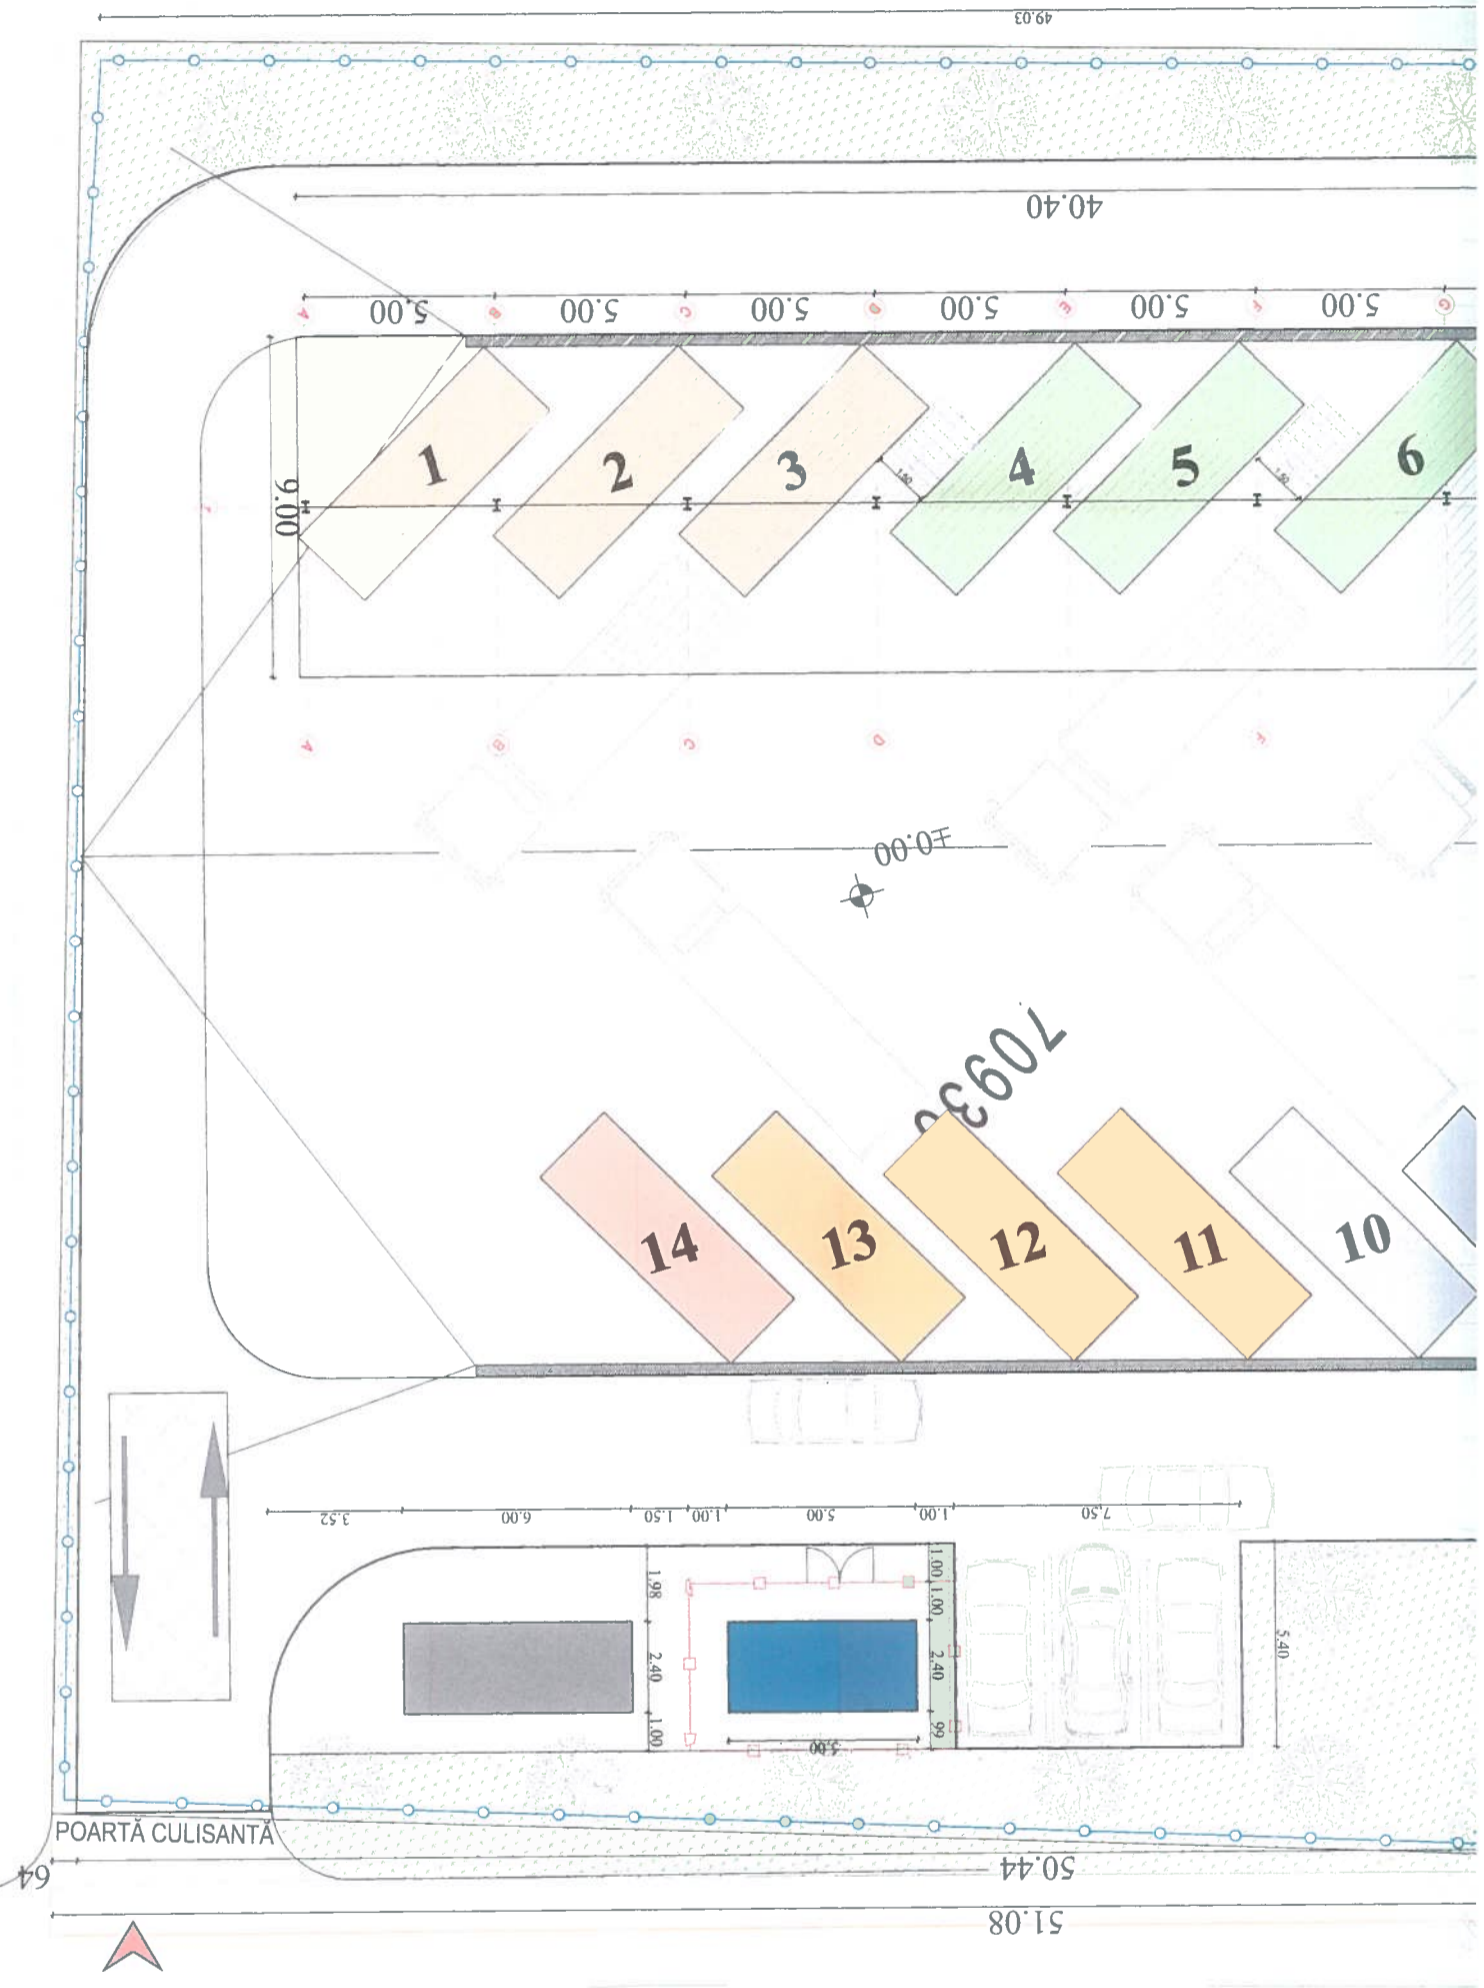

ACCES PRINCIPAL

Constructia face parte din categoria de importanta " C" (HGR 776/1997)  
 Clasa III de importanta (P100-1/2013)  
 Grad II de rezistenta la foc (P118-199)  
 Risc MARE de incendiu.

IND  
 Supr  
 Supr  
 Supr  
 Supr  
 Supr  
 Supr  
 POT  
 CUT



**LEGENDA**

- Limita proprietate
- Limita imprejmuire
- Platforma betonata
- Trotuar dale beton
- Cantar 8/3 m (Sarcina max.50 tone)
- Container frigorific cadavre animale mici cu imprejmuire
- Birouri supraveghere, magazine scule, grup sanitar
- Rigola colectoare
- Spatii verzi
- 1/2 Containere colectare deseuri constructii moloz
- 3 Containere colectare deseuri constructii diverse
- 4 Container colectare deseuri gradina
- 5 Container colectare metal
- 6 Container colectare anvelope
- 7A 7B Containere colectare sticla ( geam 6a/ sticle, borcane)
- 8 Containere colectare lemn / mobilier
- 9 Containere colectare obiecte de uz casnic mari
- 10 Containere colectare deseuri electrice si electronice
- 11 Presa - Containere colectare plastic
- 12 Presa - Containere colectare hartie/carton
- 13 Presa - Containere colectare deseuri textile
- 14 Container colectare deseuri periculoase
- Copertina pe structura metalica usoara
- Stalpi electricitate
- Scara metalica mobila

Containere descoperite

Containere inchise cu acces pietonal din exterior

**Comuna GHERGHEȘTI, Județul Vaslui**  
**CONSILIUL JUDEȚEAN**  
**VASLUI**  
**VIZAT SPRE NESCHIMBARE**  
 Anexă la autorizația de construire  
 desființare  
 Nr. 5 din 14.02.2024  
 Arhitect șef

SECRETAR GENERAL  
 LA ROMANIA  
 12345  
 Marian-Viorel  
 MIHALACHE BUTNARU  
 (Signature)



**CATORNI URBANISTICI**

- fata terenului - 2.500 mp
- fata construita - 0 mp
- fata desfasurata - 0 mp
- fata platforma betonata - 1.876,69 mp
- fata trotuar dale beton - 92,92 mp
- fata spatiu verde amenajat - 450,54 mp
- 0 %
- 0

verificator / expert	prenume - nume	semnatura	cerinta	referat / expertiza nr. / data	
	PROIECTANT: <b>SC 3B CONSTRUCTION PROJECT SRL</b> Strada Hlincea, nr. 18 IASI, ROMANIA email: 3bcon.project@gmail.com RO 36910830 J22/57/2017			Beneficiar: <b>Comuna GHERGHEȘTI, Județul Vaslui</b>	
				Adresa amplasament Comuna GHERGHEȘTI, Județul Vaslui	
<b>SPECIFICATIE</b>	<b>NUMELE</b>	<b>SEMNATURA</b>	SCARA: 1:200	Titlu proiect: INIINTAREA UNUI CENTRU DE COLECTARE A DESEURILOR PRIN APORT VOLUNTAR IN COMUNA GHERGHEȘTI, JUDEȚUL VASLUI	
<b>SEF PROIECT</b>	Dr. ing. Bodoga Ștefan			Faza: D.T.A.C	
<b>PROIECTAT</b>	Arh. Mihalache Butnaru Viorel		DATA: 2023	Titlu plansa: PLAN DE SITUATIE SC.200 - Propus	
<b>DESENAT</b>	Arh. Bodarev Olga			Plansa. nr. 02.1	
<b>APROBAT</b>	Dr. ing. Bodoga Ștefan				

AVIZ MEDIU	AVIZ CULTURA
DA	NU