
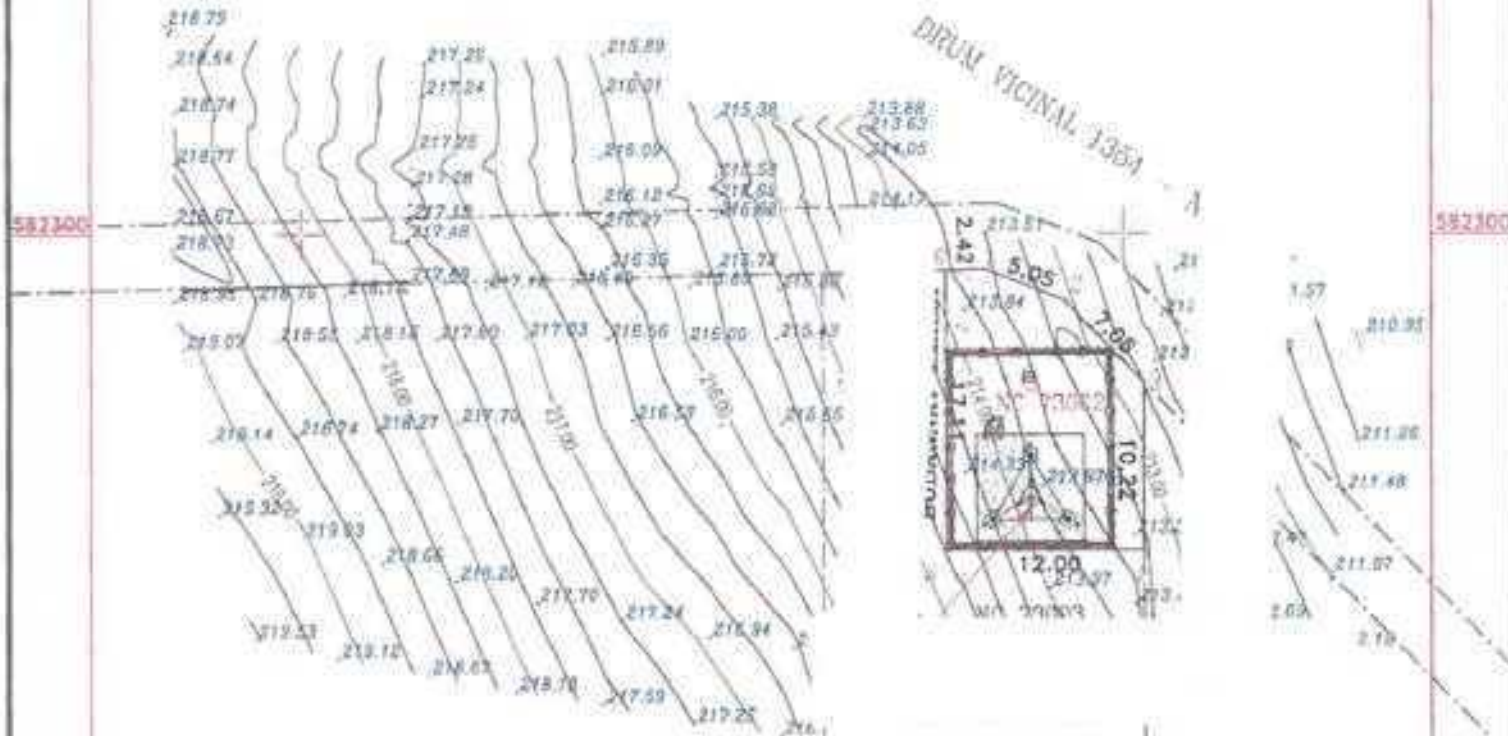


PLAN TOPOGRAFIC
Jud. Vaslui, UAT DELESTI
Tarla 65, parcela 1366/28
Nr. CAD 73002
Scara 1:500

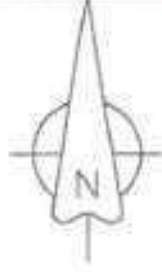

Site: H267-0-0
DELESTI

Nr. cad. 73002

Nr. Pct.	Coordonata pct.de contur		Lungimi laburi D(l,j+1)
	X [m]	Y [m]	
1	582287.877	694291.857	5.050
2	582286.034	694298.359	7.050
3	582280.870	694301.264	10.218
4	582280.752	694301.302	12.000
5	582280.707	694289.302	17.112
6	582287.819	694289.238	2.420

S=180.00mp

Racoveanu Bogdan
Digitally signed by Racoveanu Bogdan
Date: 2024.06.28 08:46:27 +0300'

Executant:
Ing. GOREA V. Silvica
Serie RO-VS-F, Nr. 0124/10.09.2012
GOREA SILVICA
Serviciu digital de GOREA SILVICA
Data: 2024.06.17 17:20:07 +0300'

PLAN TOPOGRAFIC IN SCOPUL: OBTINERII
AUTORIZATIEI DE CONSTRUIRE PENTRU LUCRAREA:
"Construire structuri suport pentru statii de baza si instalare
echipamente de telefonie mobila"
EXTRAVILAN UAT DELESTI (T-65, P-1366/28), NR. CAD. 73002,
JUD. VASLUI.
Suprafata studiata : 180mp.
BENEFICIAR: VANTAGE TOWERS S.R.L.

FAZA:
D.T.A.C.

PLAN TOPOGRAFIC
Sistem de proiectie: "STEREOGRAFIC 1970"
Sistem de referinta: "Marea Neagra 1975"

Planşa
nr. 1
Data
IUNIE 2024

Scara: 1 : 500

Format: A4



8170
Inga Georgiana
VINATORU

DECLARATIE DE AUTENTICITATE
Acest proiect este protejat de legea Dreptului de Autor sp/1996. Este interzisă reproducerea, utilizarea parțială sau a unor părți din acesta fără acordul scris al S.C. AXA GMC CONSULTING S.R.L.



Beneficiar: vodafone VANTAGE TOWERS SC Vodafone Romania S.R. SC Vantage Towers S.R.L.	Contractor: AXA GMC CONSULTING S.R.L.	Numa site: DELESTI	Cod site: H267-0-0	Volume: -
Proiectant: SC FAST DESIGN PROJECT S.R.L.	Arhitectură: VINATORU STUDIO S.R.L. Str. Delta Vaslui, Nr. 45, Corp C, Ap. 1, Sector 2, Bucuresti	Adresa site: Extravilan Comuna Delesti, Tarla 65, Parcela 1366/28, Jud. Vaslui		Proiect nr. 001
Aprobat ing. F. Balasoiu		Denumire proiect: Construire Structuri Suport Pentru Statii de Baza si Instalare Echipamente de Telefonie Mobila		Faza: DTAC
Proiectat ing. A. Ionita		Scara: 1/500	Denumire planşa: Plan de situatie pe suport topo_OCPI	Format A3
Desenat ing. A. Cardos		Data: 16.06.2024	Numar planşa: H276-0-0-G-00	Rev. 0
				Planşa nr. 1/1

AVIZ MEDIU	AVIZ CULTURA
DA	NU