


EXTRAS ORTOFOTOPLAN
 SAT VIȘCĂRAȘI SAT ROSIEȘTI, JUDEȚUL VASLUI
 SCARA 1:25.000

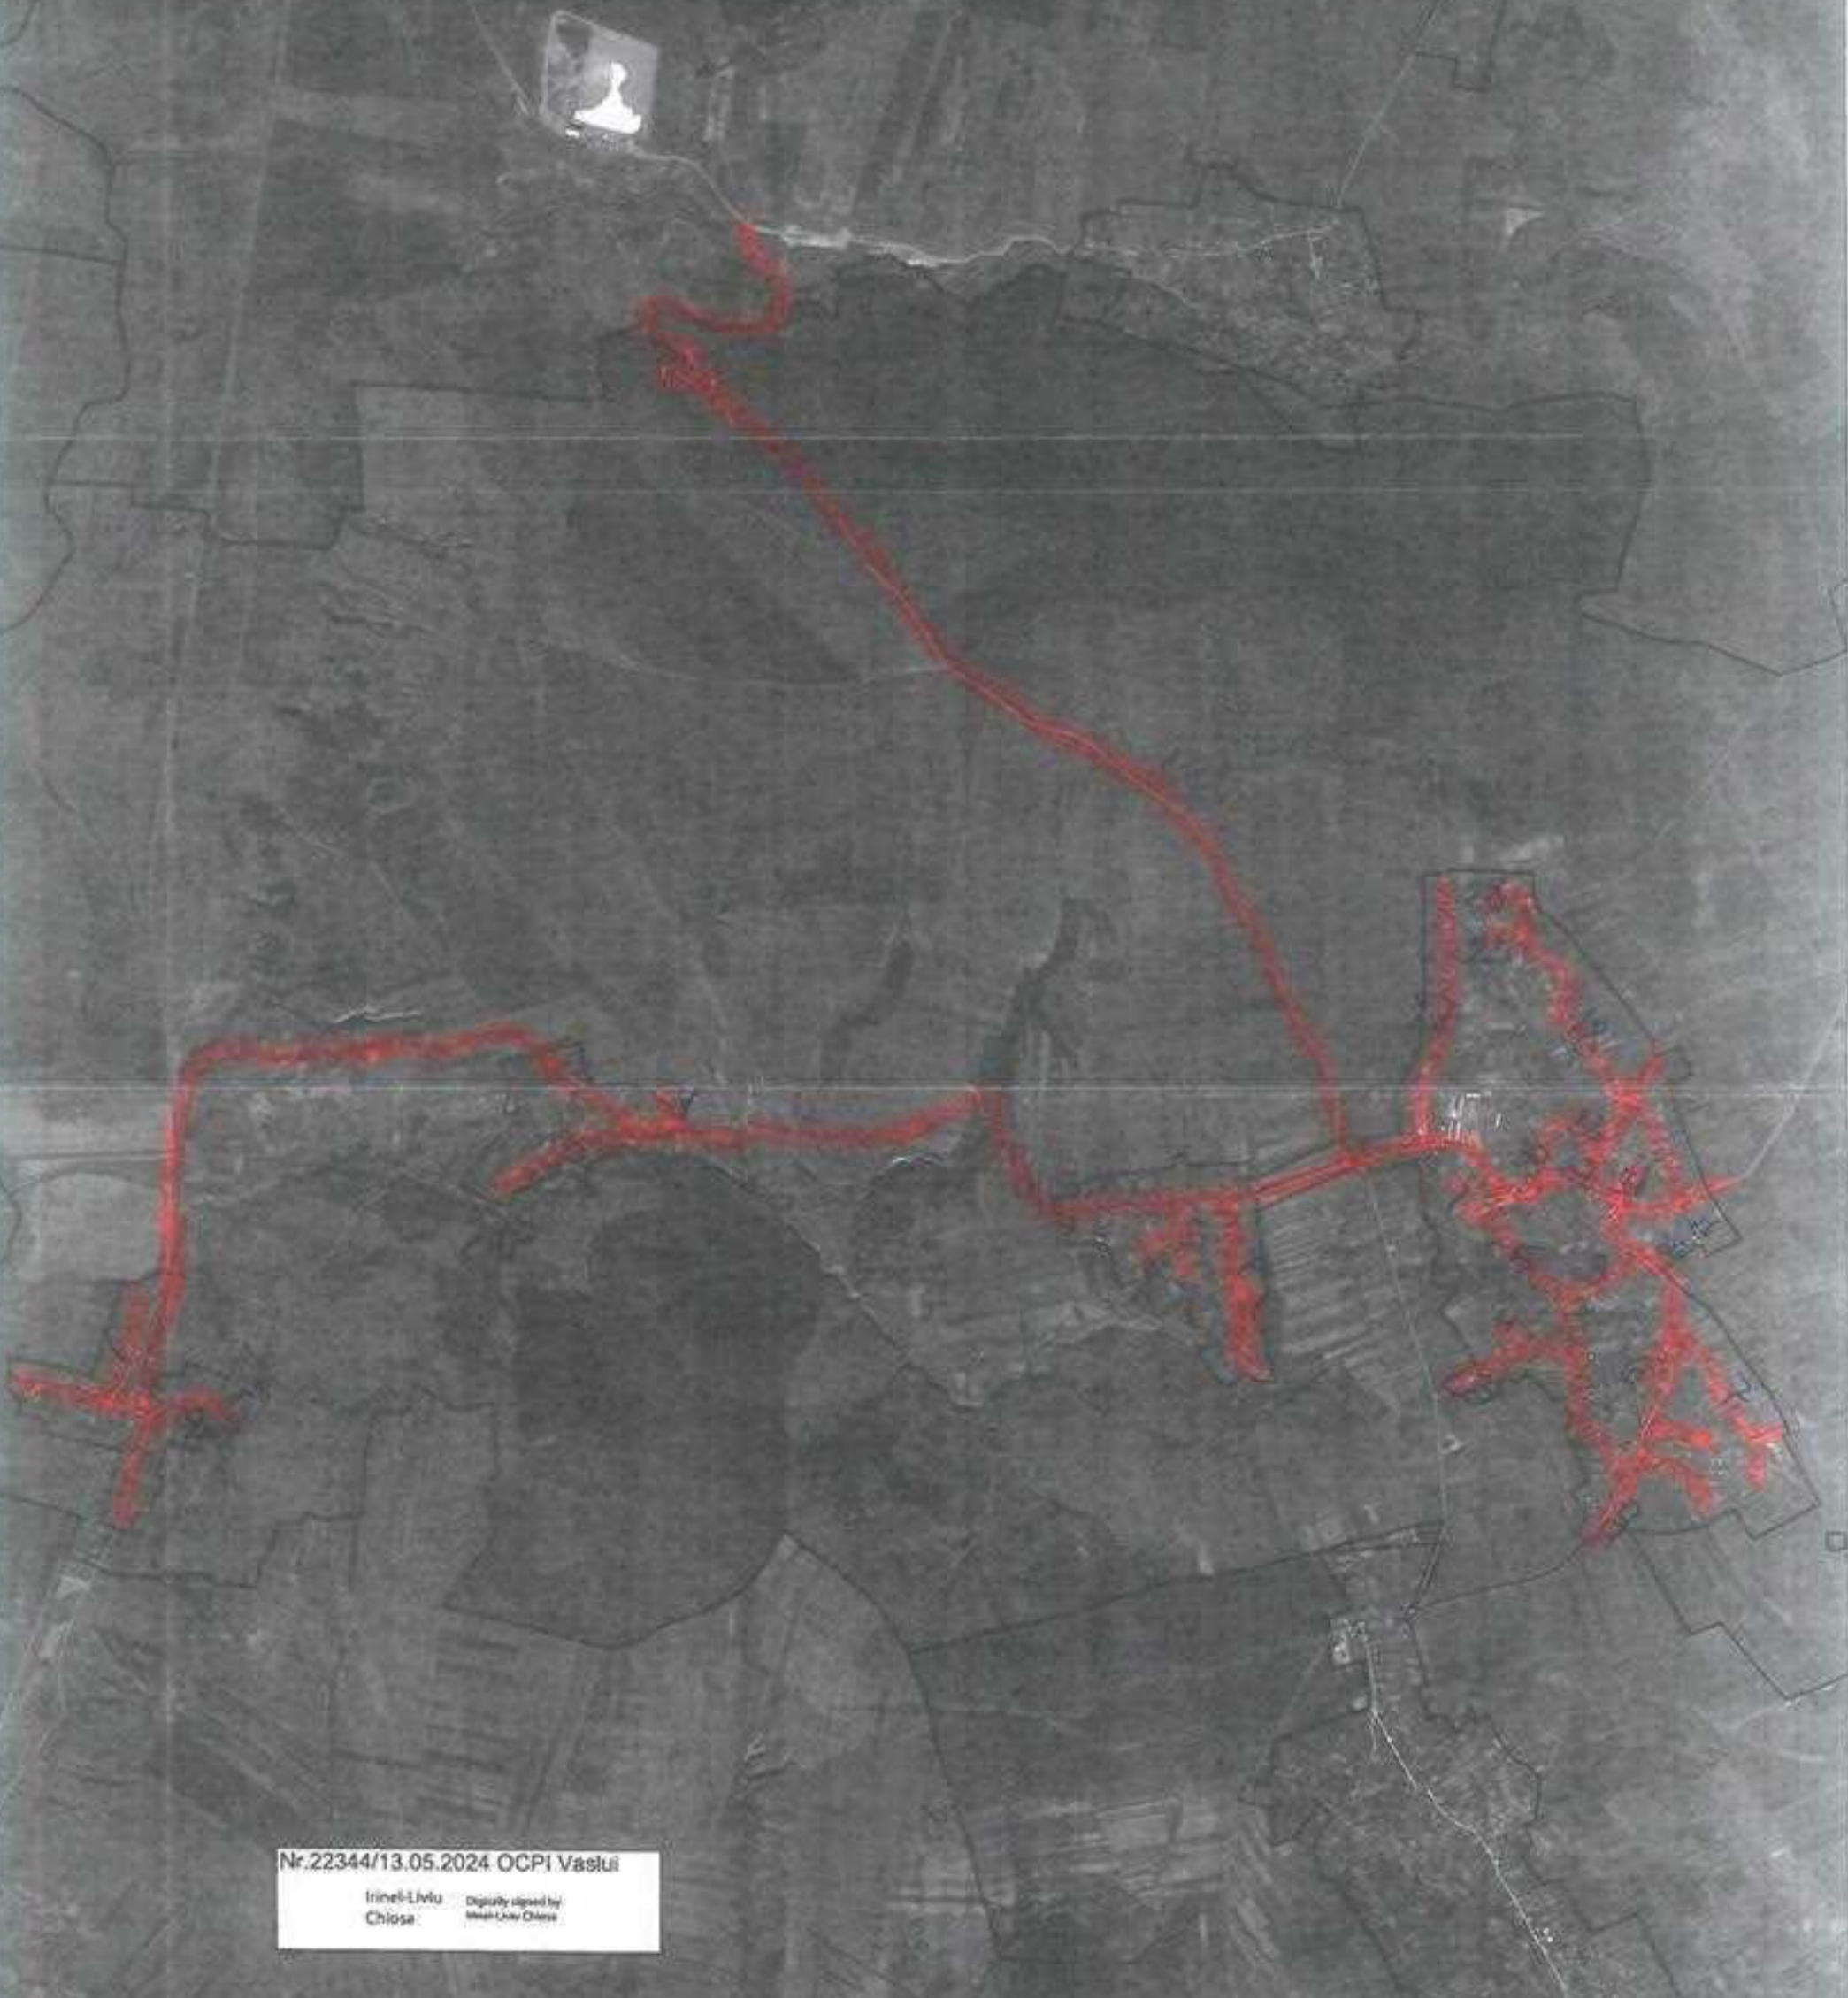

Nr.22344/13.05.2024 OCPI Vaslui
 Irinel-Liviu Chiosa Digitally signed by Irinel-Liviu Chiosa

JUDEȚUL VASLUI
 CONSILIUL JUDEȚEAN
 VASLUI
 CALITATE SI SIGURANTA IN INSTALATIILE DE GAZE
 Serviciu de proiectare și execuție
 Serviciu de proiectare și execuție
 Serviciu de proiectare și execuție

S.C. PRISMA SERV COMPANY S.R.L. Str. P. Poni nr.13, bl.573A, sc.A, et.P/2, JASI CUI 13991843, J 22/601/2001 www.prismasrv.ro		INFINTARE SISTEM INTELIGENT DE DISTRIBUTIE GAZE NATURALE ÎN SATELE VIȘCĂRAȘI, VILTOTEȘTI, HALTA DODEȘTI, APARTINĂTOARE COMUNA ROSIEȘTI, JUDEȚUL VASLUI		Proiect nr. 87/2024
PRISMA SERV PROIECTARE CALITATE SI SIGURANTA IN INSTALATIILE DE GAZE		CONSILIUL JUDEȚEAN VASLUI VIZAT SPRE ÎNTRUNIREA COMUNA VIȘCĂRAȘI înscă la autorizatia de construire desimțare		Faza B.T.A.C
Proiectat	ing. BOTEZ VASILE	SCARA	1/10000	din 02.05.2024 Plan de încadrare în zonă
Descnat	ing. BOTEZ VASILE			2024 VERIFICA
Verificat	ing. TINCĂ ALEXANDRU			PLAN DE ÎNCADRARE ÎN ZONĂ 000

AVIZ MEDIU	AVIZ CULTURA
DA	NU