




Bun imobil cu NC 73053
Drum satesc

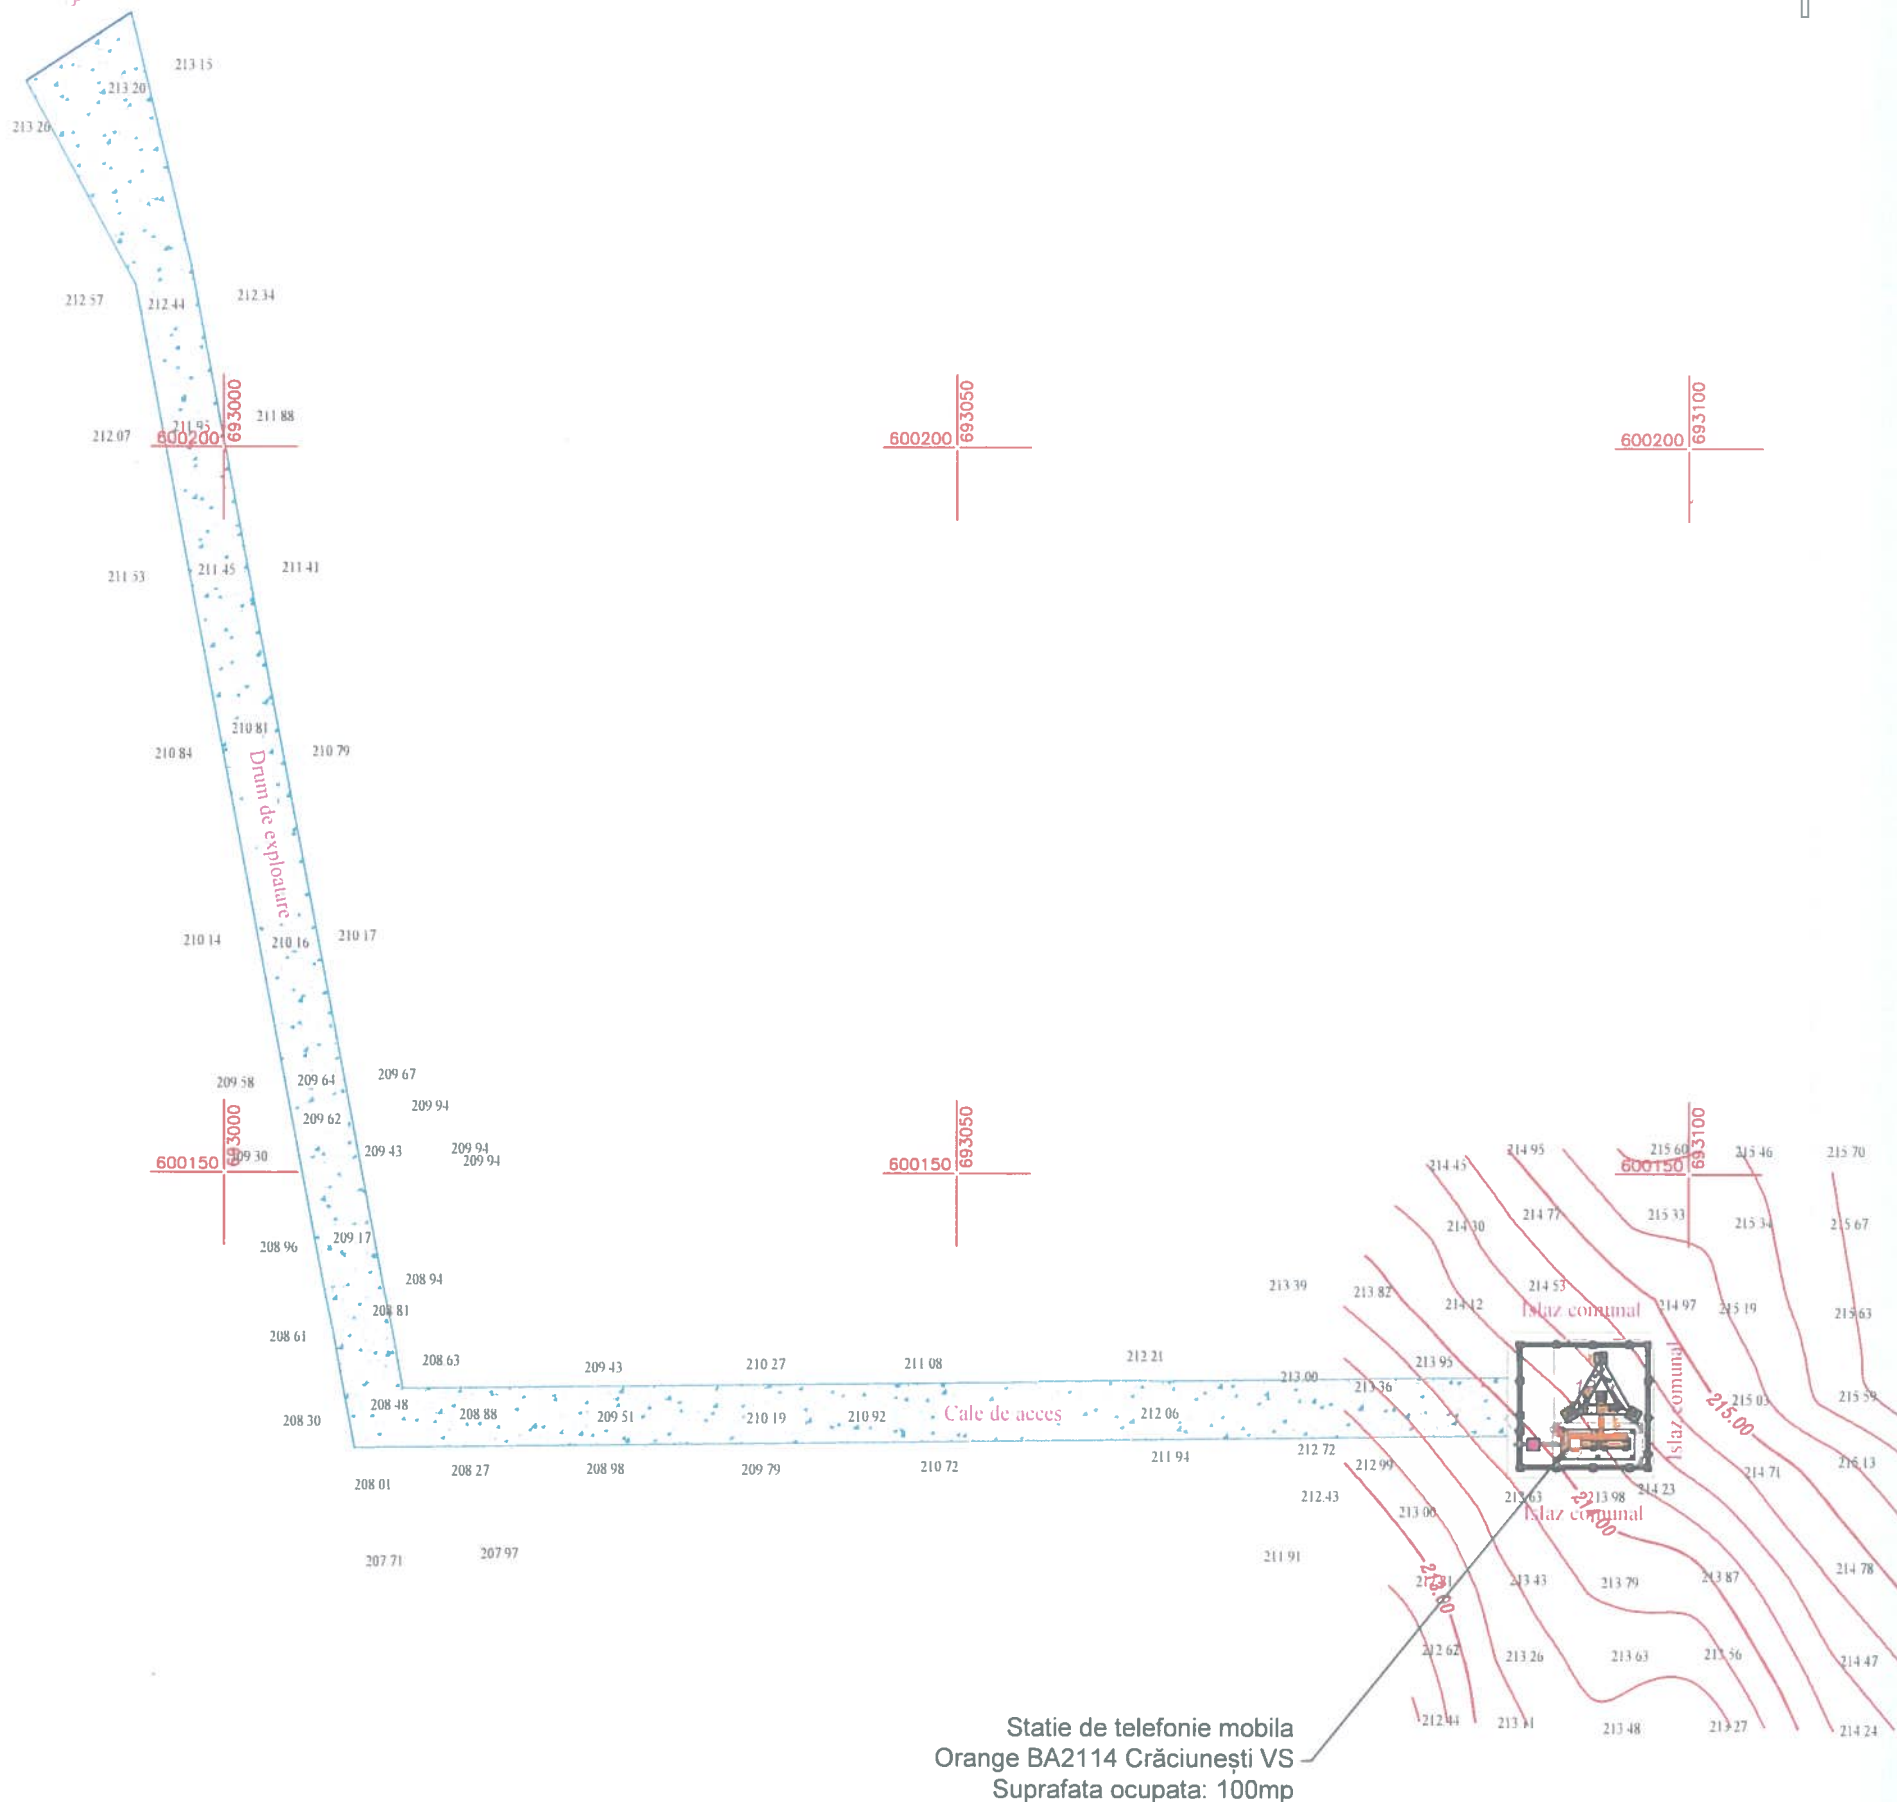

Statie de telefonie mobila
Orange BA2114 Craciunesti VS
Suprafata ocupata: 100mp

LEGENDA

- limita proprietate
- drum acces
- 96.00 - curbe de nivel
- 96.09 - cota detaliu



Intocmit:
SC MUNCAD SOLUTIONS SRL - RO B J -2780 prin
Tataru Ioan TATARU
persoana fizica autorizata de ANCPI IOAN
categoria D, Seria RO B F nr. 1541

sistem de proiectie stereografic 1970

Verificator / Expert	Nume	Semnatura	A1, A2	Referat / Expertiza, nr., data
Proiectant:	Beneficiar:	Cerinta	Denumire proiect:	
CAMUSAT ROM TELECOMUNICATII SRL	ORANGE ROMANIA S.A.		Construire statie telefonie mobila Orange cod BA2114 Craciunesti si imprejurimi	
	Cod site:	Nume site:		
	BA2114	Craciunesti VS		
	Scara:	Adresa site:		
	1:500	Extravilan, Sat Craciunesti, Tarla 13, Parcela 120, com. Rebricea, jud. Vaslui		
Specialitate:	Arhitectura	Nume desen:		
Seif proiect	ing. Alexandra Zota	Plan de situatie pe ridicare topo		
Proiectat	arh. Daniela Placintescu			
Desenat	ing. Alexandru Stancu			
		Numar desen:	BA2114-S.03	

Acest document este proprietatea S.C. CAMUSAT ROM TELECOMUNICATII S.R.L. si nu poate fi reprodus/distribuit terților fără acordul scris al proprietarului.

AVIZ MEDIU	AVIZ CULTURA
DA	NU