




LEGENDA FINISAJE :

- 1 - TENCUIALA DECORATIVA - CULOARE CREM
- 2 - PLACAJ CERAMIC - CULOARE GRI INCHIS
- 3 - TAMPLARIE PVC - CULOARE GRI INCHIS
- 4 - BALUSTRADA LEMN - CULOARE GRI INCHIS
- 5 - INVELITOARE TIGLE METALICE - CULOARE GRI INCHIS
- 6 - PAZII / PANE LEMN - CULOARE GRI INCHIS




Verificator		Referat nr. :	
S.C. EDAR-CONS S.R.L. VASLUI		Denumire proiect: LOCUINȚĂ - P + 1E / PARȚIAL S + P MENTINERE EDIFICARE NEAUTORIZATĂ - NC 73200 SAT BĂLTENI - DEAL , COM. BĂLTENI , JUD. VASLUI	Proiect nr. : 35 / 2025
Șef proiect	Arh. Mariana Toma	Beneficia	Pl. nr.
Proiectat	Arh. Mariana Toma	Conținut planșă :	A 10
Desenat	Teh. arh. R. Asavei	Data : AUG. 2025	FAȚADĂ PRINCIPALĂ - SIT. PROPUȘĂ

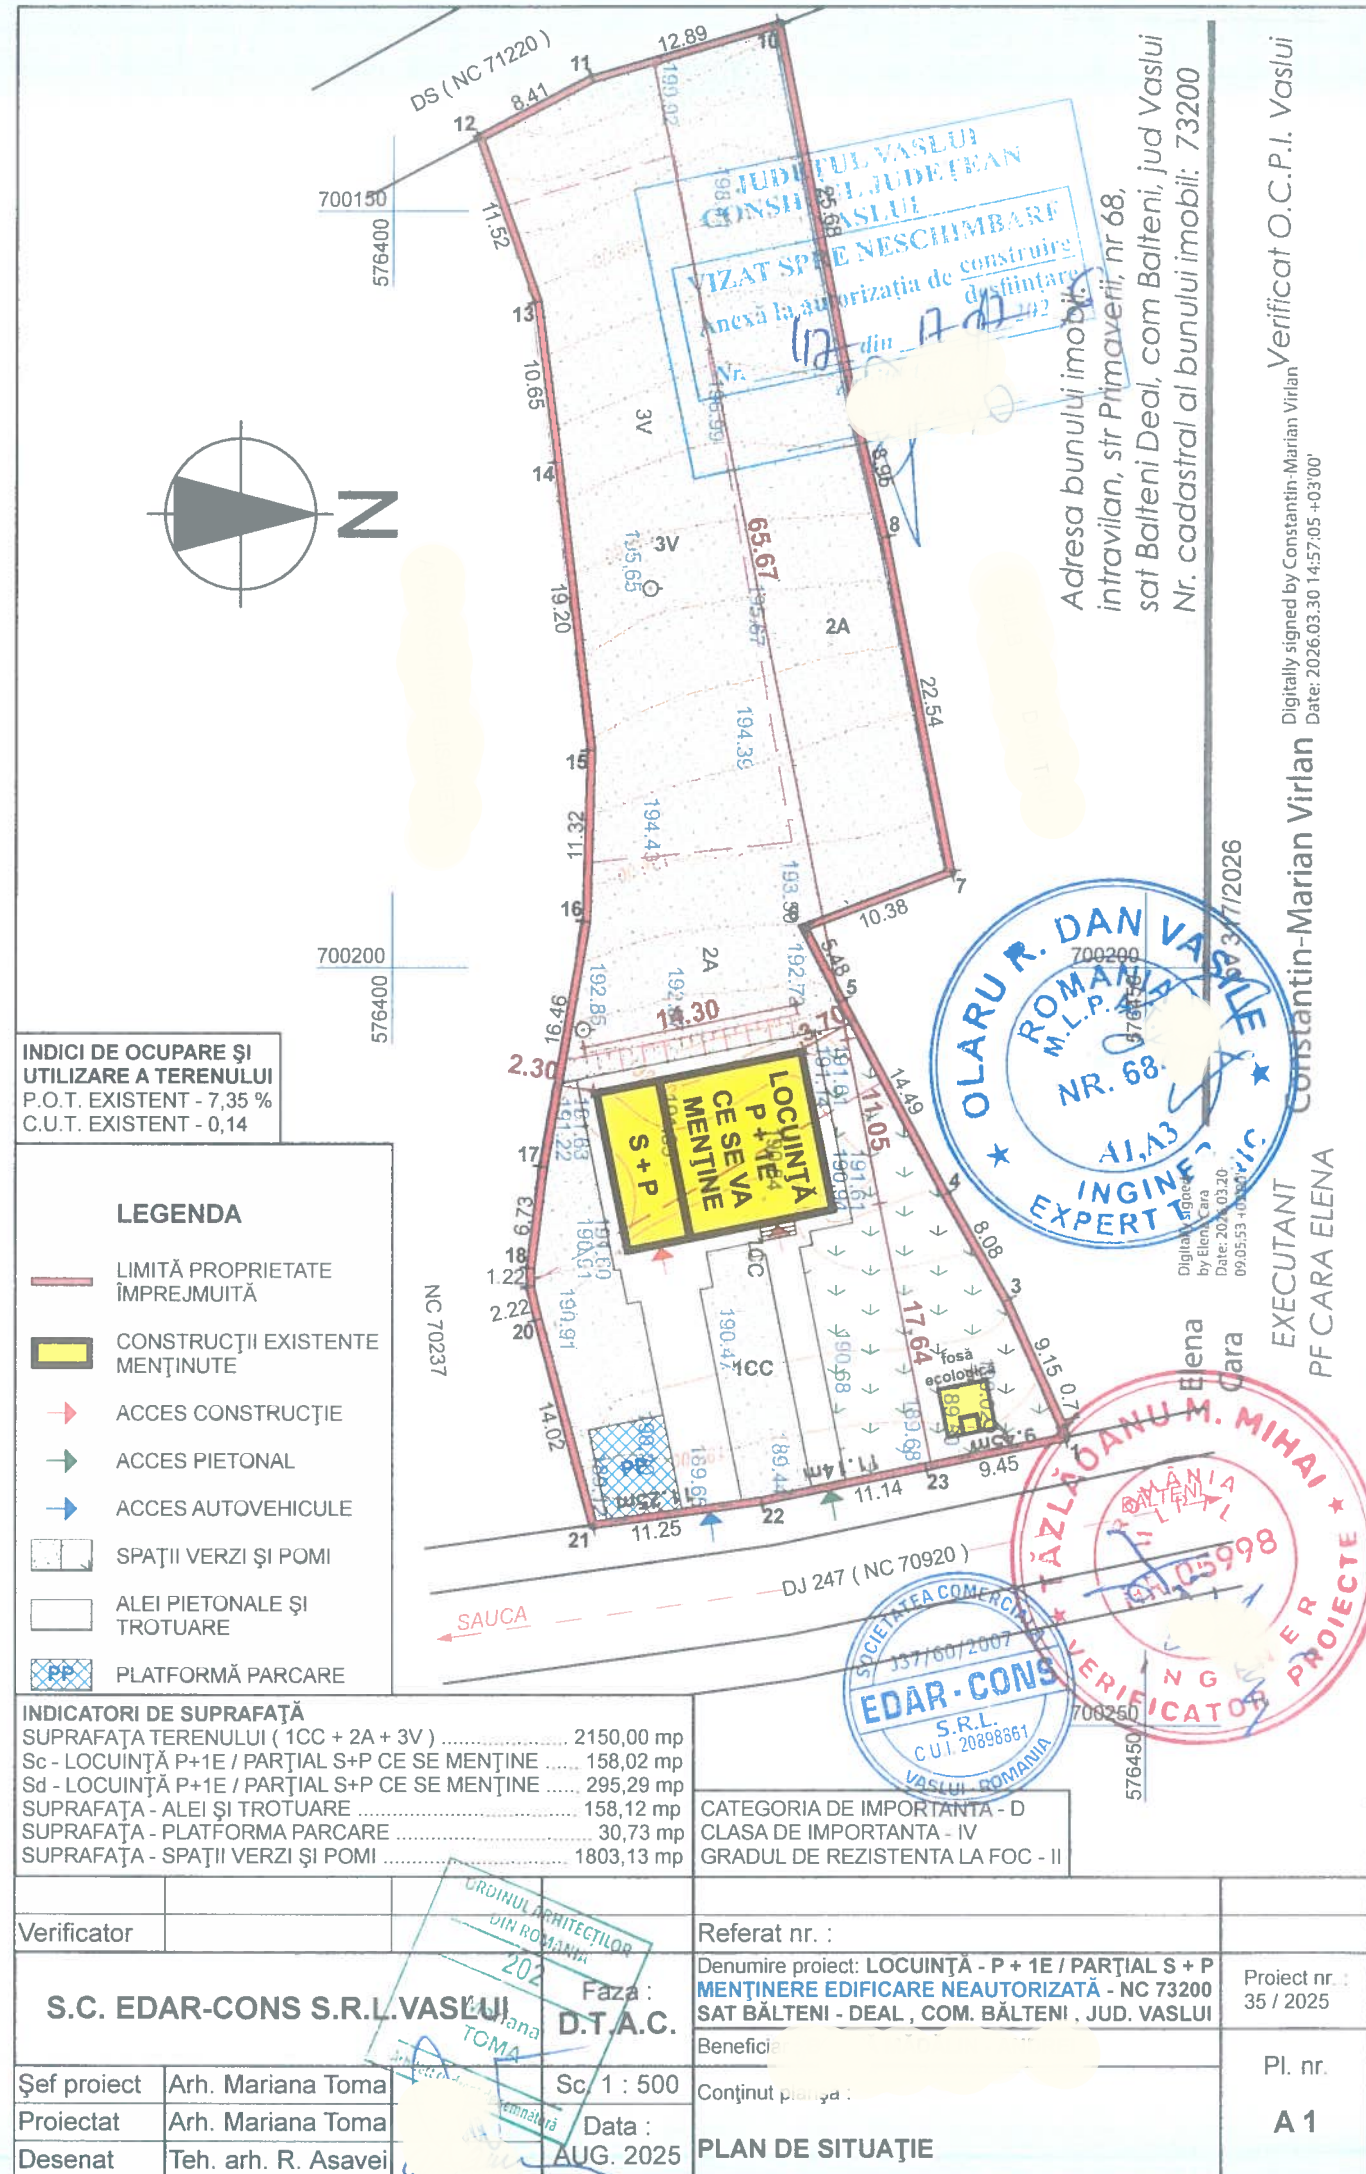



LEGENDA FINISAJE :

- 1 - TENCUIALA DECORATIVA - CULOARE CREM
- 2 - PLACAJ CERAMIC - CULOARE GRI INCHIS
- 3 - TAMPLARIE PVC - CULOARE GRI INCHIS
- 4 - BALUSTRADA LEMN - CULOARE GRI INCHIS
- 5 - INVELITOARE TIGLE METALICE - CULOARE GRI INCHIS
- 6 - PAZII / PANE LEMN - CULOARE GRI INCHIS

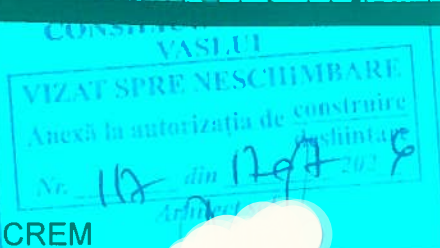


Verificator			Referat nr. :	
S.C. EDAR-CONS S.R.L. VASLUI		Faza : D.T.A.C.	Denumire proiect: LOCUINȚĂ - P + 1E / PARȚIAL S + P MENȚINERE EDIFICARE NEAUTORIZATĂ - NC 73200 SAT BĂLTENI - DEAL , COM. BĂLTENI , JUD. VASLUI	Proiect nr. : 35 / 2025
Șef proiect	Arh. Mariana Toma	Sc. 1 : 100	Beneficiar	Pl. nr.
Proiectat	Arh. Mariana Toma	Data : AUG. 2025	Conținut planșă	A 12
Desenat	Teh. arh. R. Asavei		FAȚADĂ LATERALĂ STÂNGA - SIT. PROP.	




LEGENDA FINISAJE :

- 1 - TENCUIALA DECORATIVA - CULOARE CREM
- 2 - PLACAJ CERAMIC - CULOARE GRI INCHIS
- 3 - TAMPLARIE PVC - CULOARE GRI INCHIS
- 4 - BALUSTRADA LEMN - CULOARE GRI INCHIS
- 5 - INVELITOARE TIGLE METALICE - CULOARE GRI INCHIS
- 6 - PAZII / PANE LEMN - CULOARE GRI INCHIS

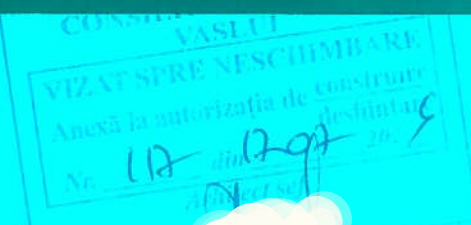

Verificator			Referat nr. :	
S.C. EDAR-CONS S.R.L. VASLUI		Faza : D.T.A.C.	Denumire proiect: LOCUINȚĂ - P + 1E / PARȚIAL S + P MENȚINERE EDIFICARE NEAUTORIZATĂ - NC 73200 SAT BĂLTENI - DEAL , COM. BĂLTENI , JUD. VASLUI	Proiect nr. : 35 / 2025
Șef proiect	Arh. Mariana Toma	Sc. 1 : 100	Beneficiar	Pl. nr.
Proiectat	Arh. Mariana Toma	Data : AUG. 2025	Conținut planșă	A 11
Desenat	Teh. arh. R. Asavei		FAȚADĂ POSTERIOARĂ - SIT. PROPUȘĂ	

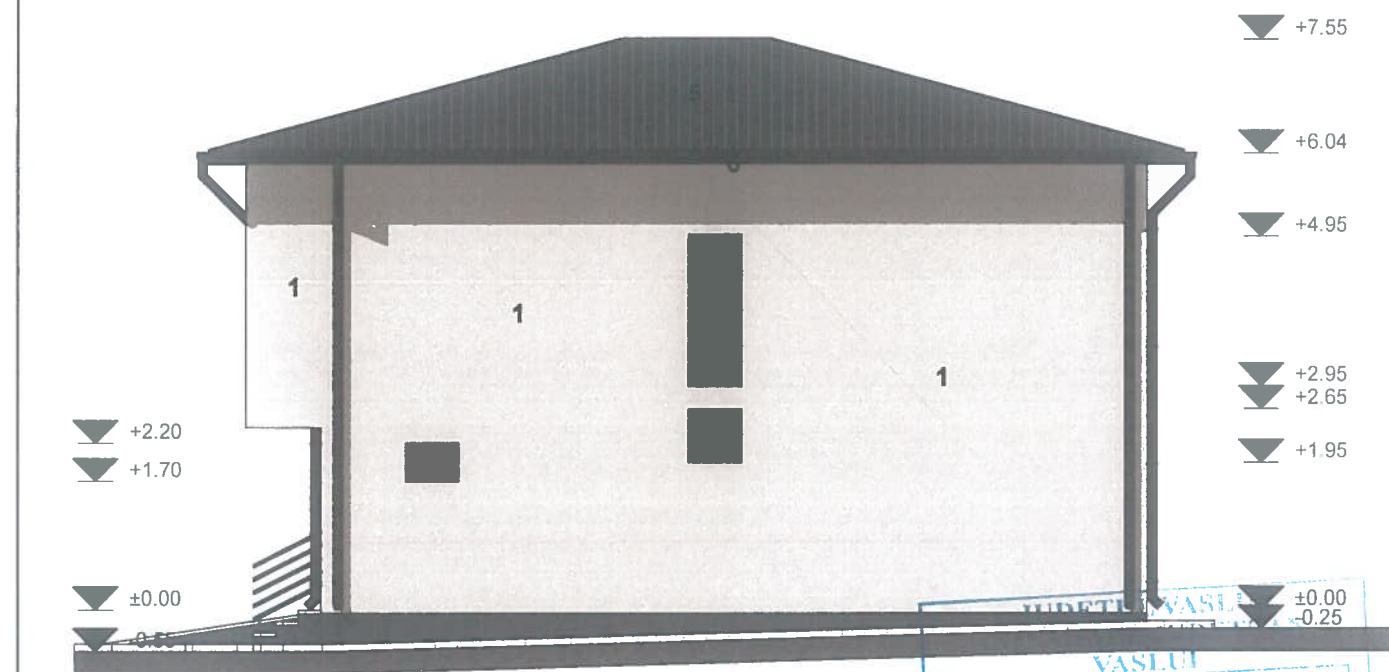

LEGENDA FINISAJE :

- 1 - TENCUIALA DECORATIVA - CULOARE CREM
- 2 - PLACAJ CERAMIC - CULOARE GRI INCHIS
- 3 - TAMPLARIE PVC - CULOARE GRI INCHIS
- 4 - BALUSTRADA LEMN - CULOARE GRI INCHIS
- 5 - INVELITOARE TIGLE METALICE - CULOARE GRI INCHIS
- 6 - PAZII / PANE LEMN - CULOARE GRI INCHIS

VASLUI
VIZAT SPRE NESCHIMBARE
Anexă la autorizația de construire
Nr. 112 din 12.09.2025
Arhitect șef



Verificator		Referat nr. :	
S.C. EDAR-CONS S.R.L. VASLUI		Denumire proiect: LOCUINȚĂ - P + 1E / PARȚIAL S + P	Proiect nr. : 35 / 2025
Faza : D.T.A.C.		Beneficia	Pl. nr. A 13
Șef proiect	Arh. Mariana Toma	Sc. 1 : 100	Conținut planșa :
Proiectat	Arh. Mariana Toma	Data : AUG. 2025	FAȚADĂ LATERALĂ DREAPTA - SIT. PROP.
Desenat	Teh. arh. R. Asavei		

AVIZ MEDIU NU	AVIZ CULTURA NU