




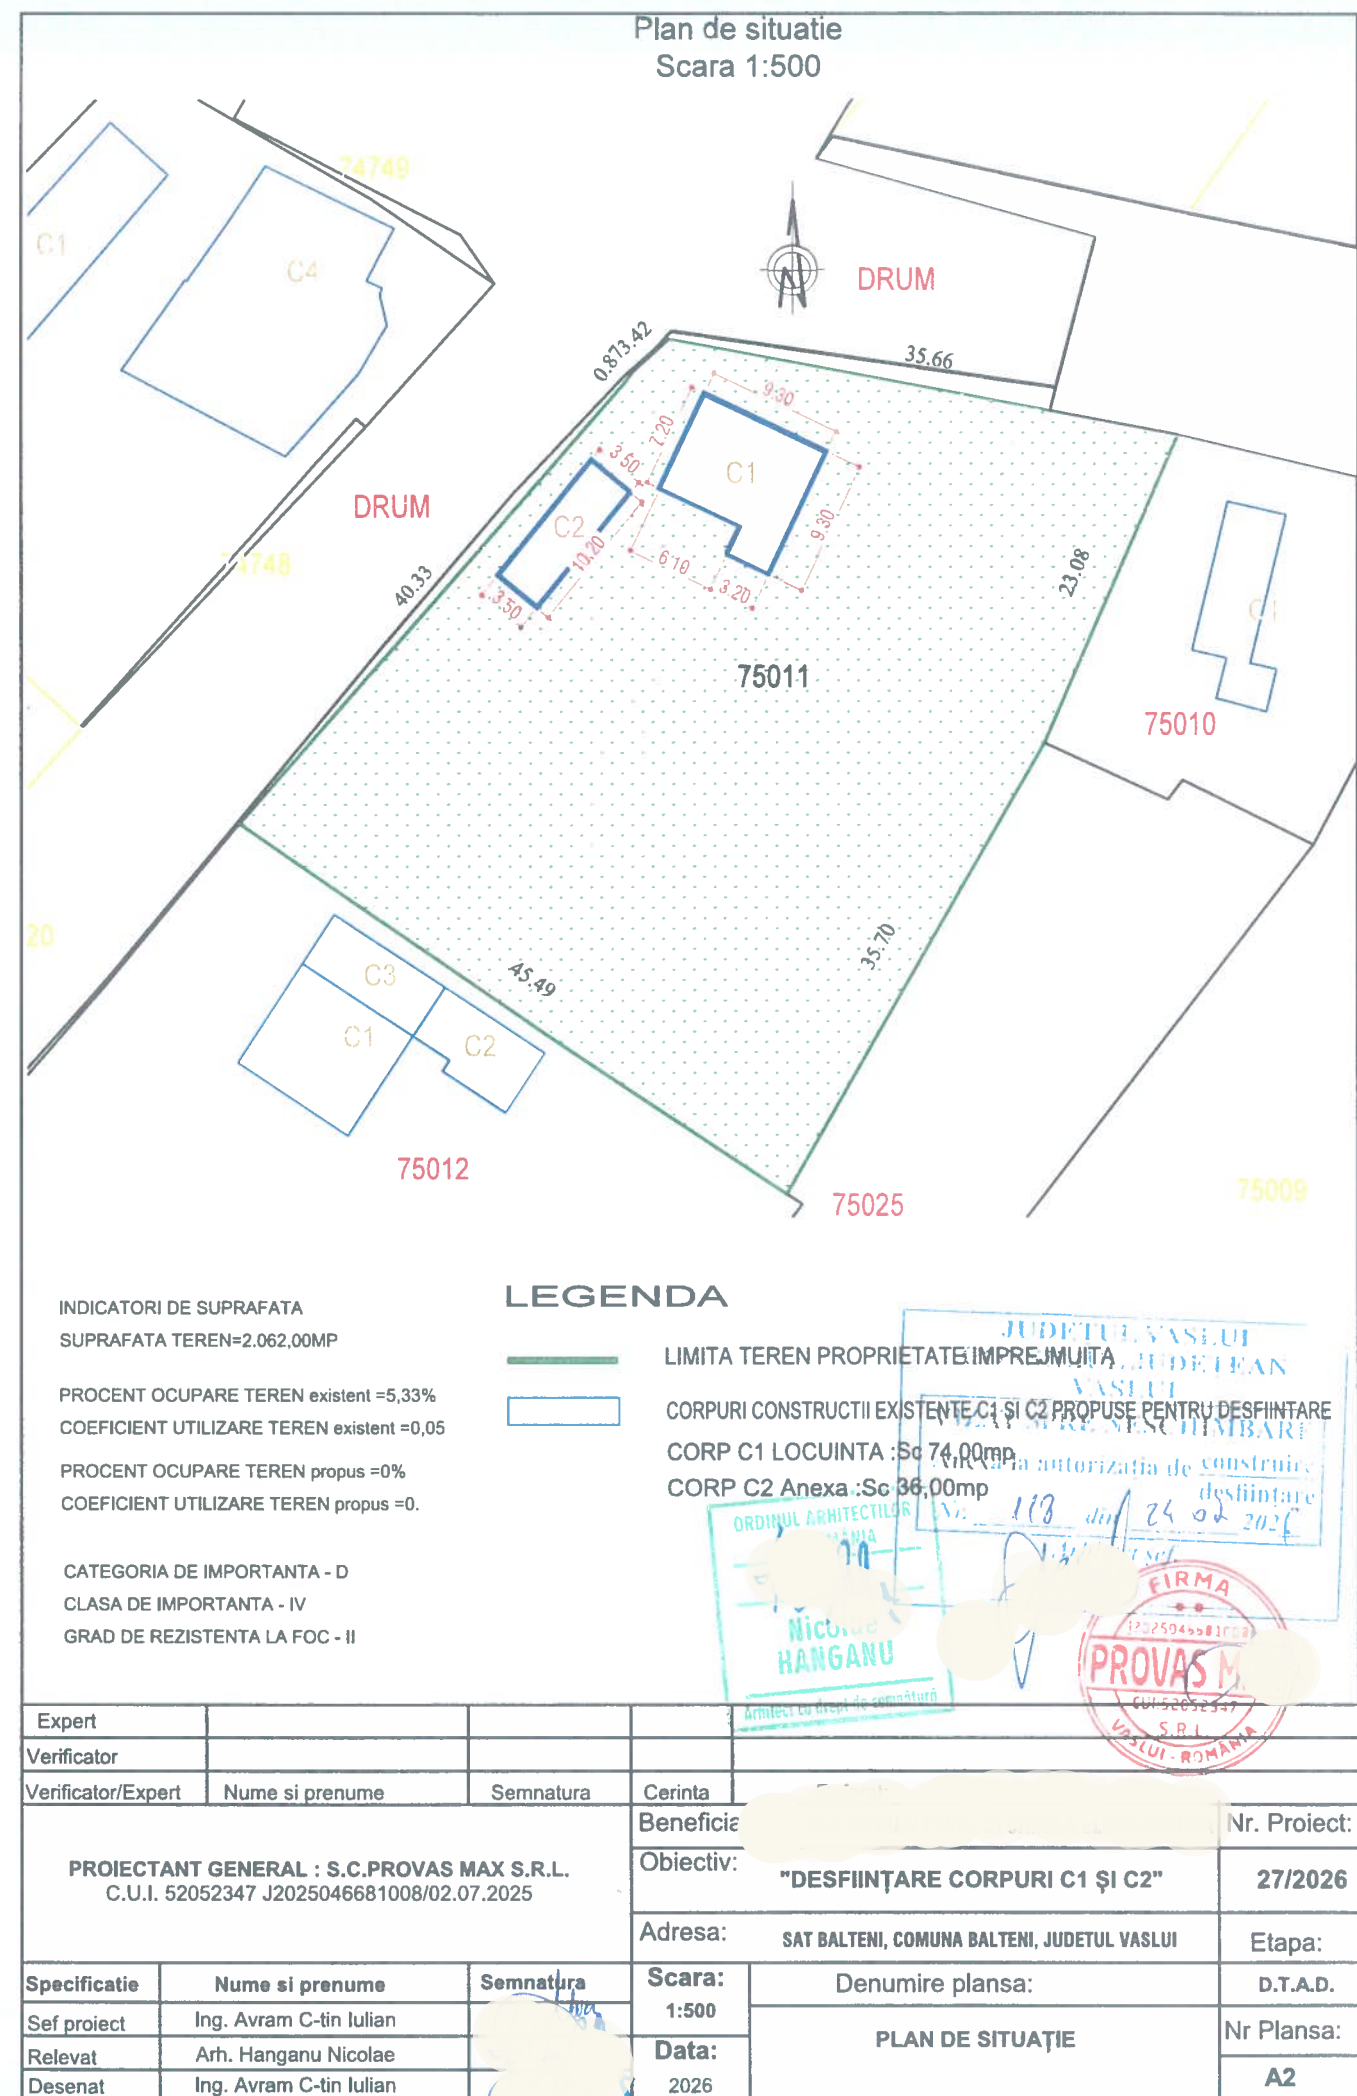

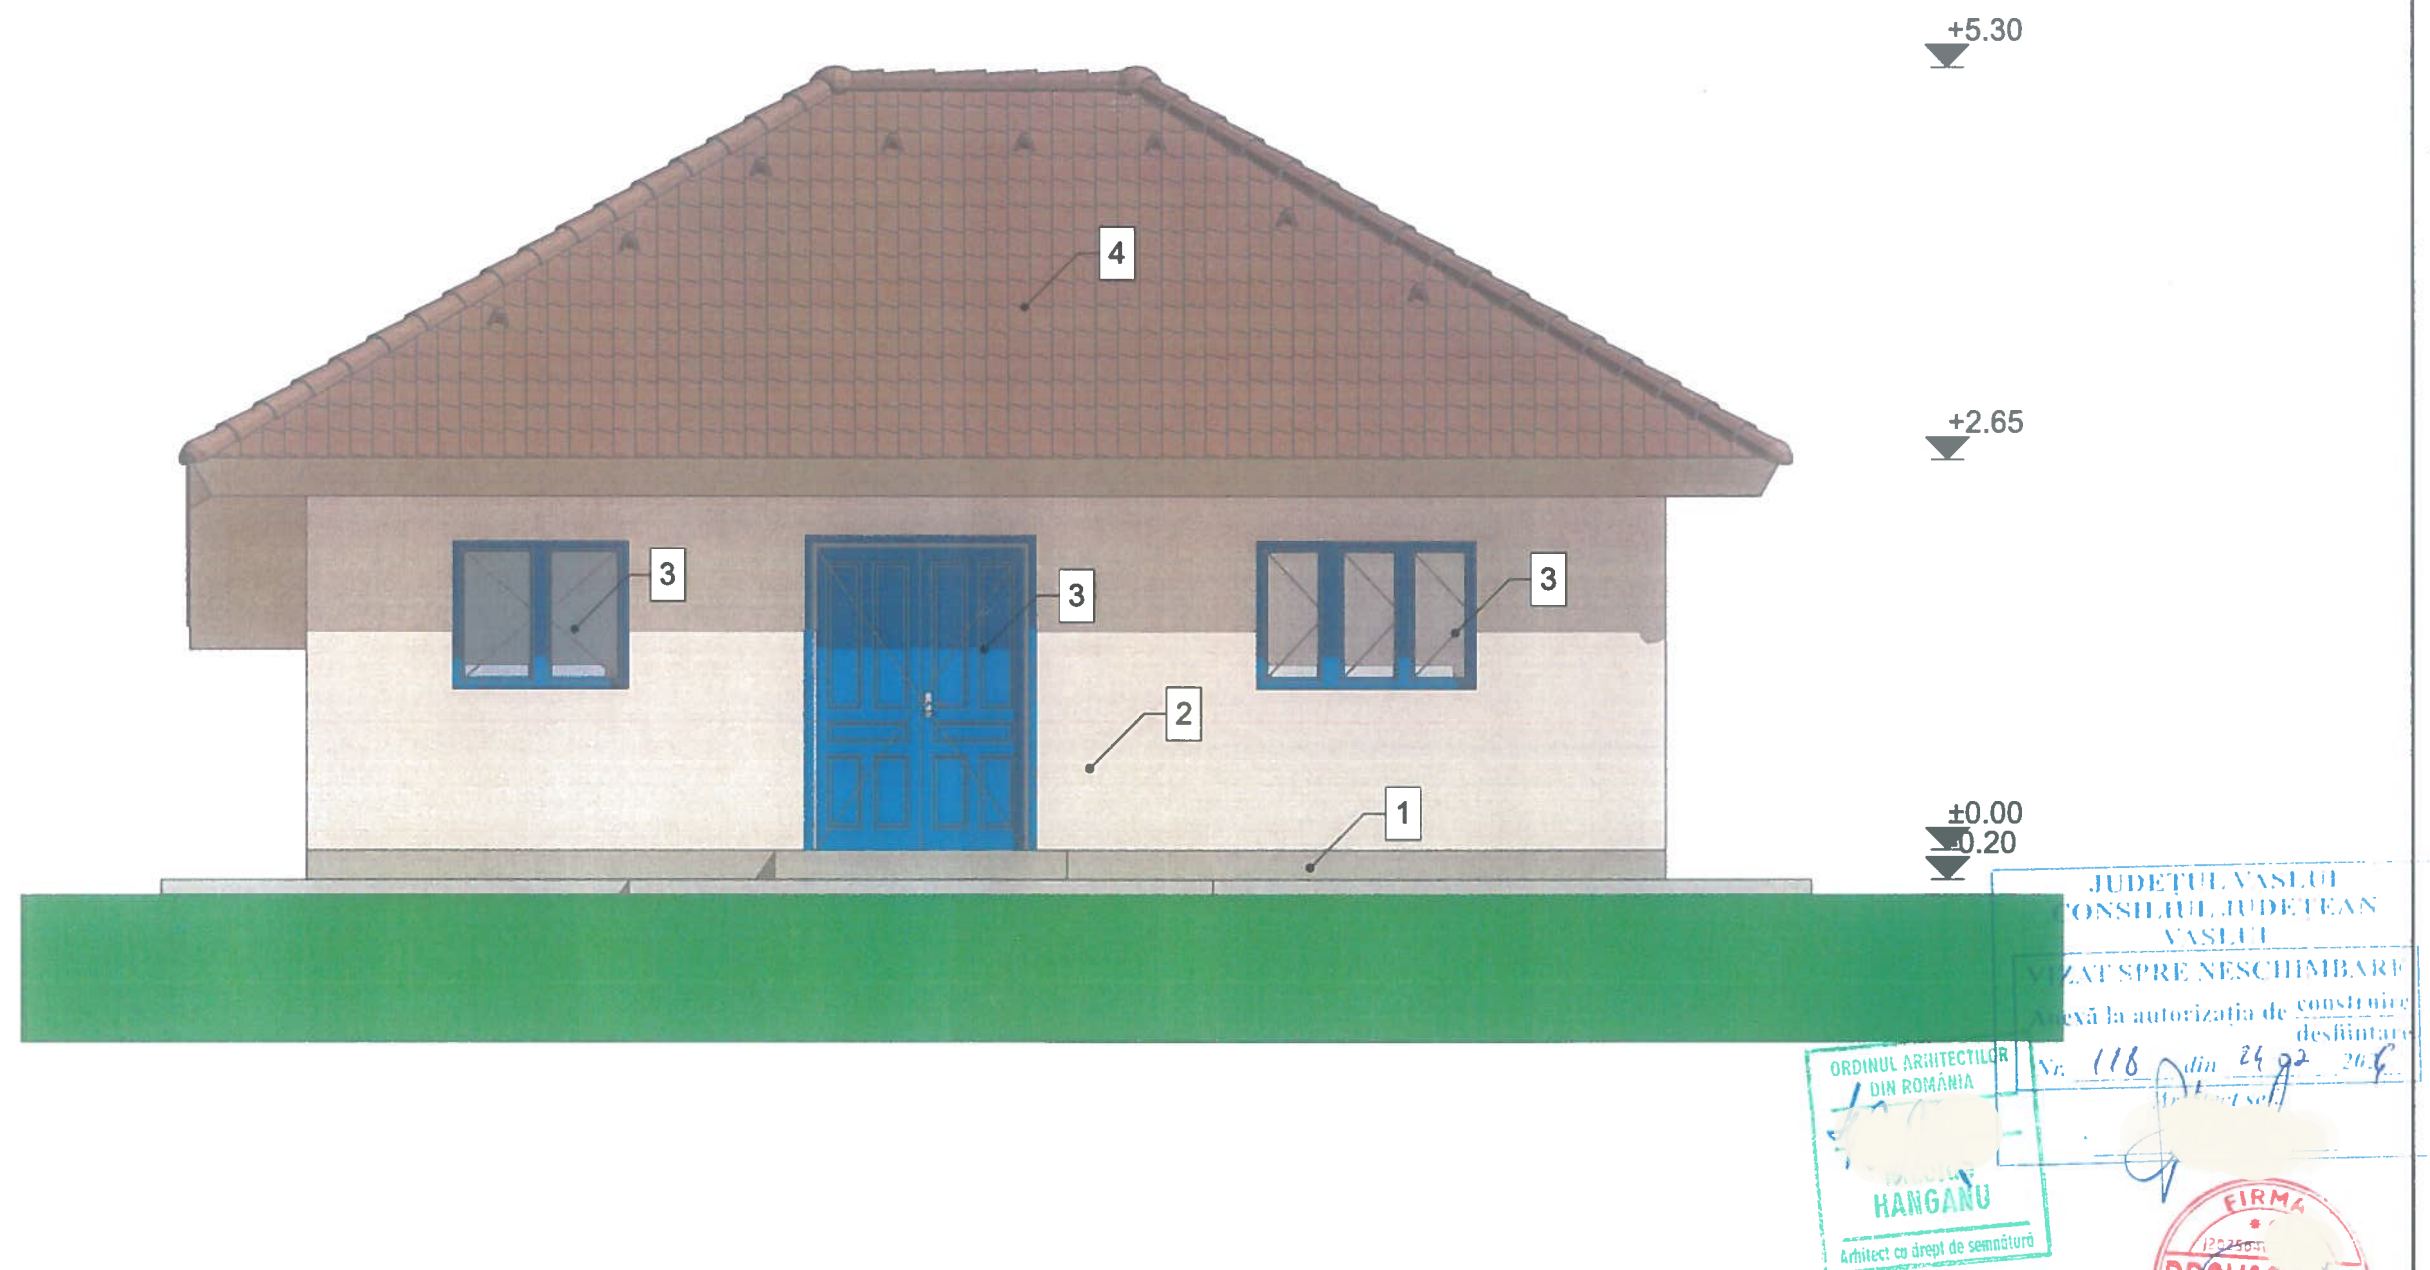

- Legenda:
1. Soclu- beton simplu
 2. Pereți- bolțari din beton, tencuiți și zugrăviți cu lapte de var
 3. Tâmplărie- lemn, geam simplu
 4. Înelitoare- țiglă ceramică pe șarpantă din lemn.

Expert				
Verificator				
Verificator/Expert	Nume si prenume	Semnatura	Cerinta	
PROIECTANT GENERAL : S.C.PROVAS MAX S.R.L. C.U.I. 52052347 J2025046681008/02.07.2025			Beneficiar	Nr. Proiect:
			Obiectiv:	"DESFIINȚARE CORPURI C1 ȘI C2" 27/2026
			Adresa:	SAT BALTENI, COMUNA BALTENI, JUDETUL VASLUI Etapa:
Specificatie	Nume si prenume	Semnatura	Scara:	Denumire plansa:
Sef proiect	Ing. Avram C-tin Iulian		1:50	FAȚADĂ PRINCIPALĂ CORP C1 EXISTENT
Relevat	Arh. Hanganu Nicolae		Data:	
Desenat	Ing. Avram C-tin Iulian		2026	
				Nr Plansa: A6

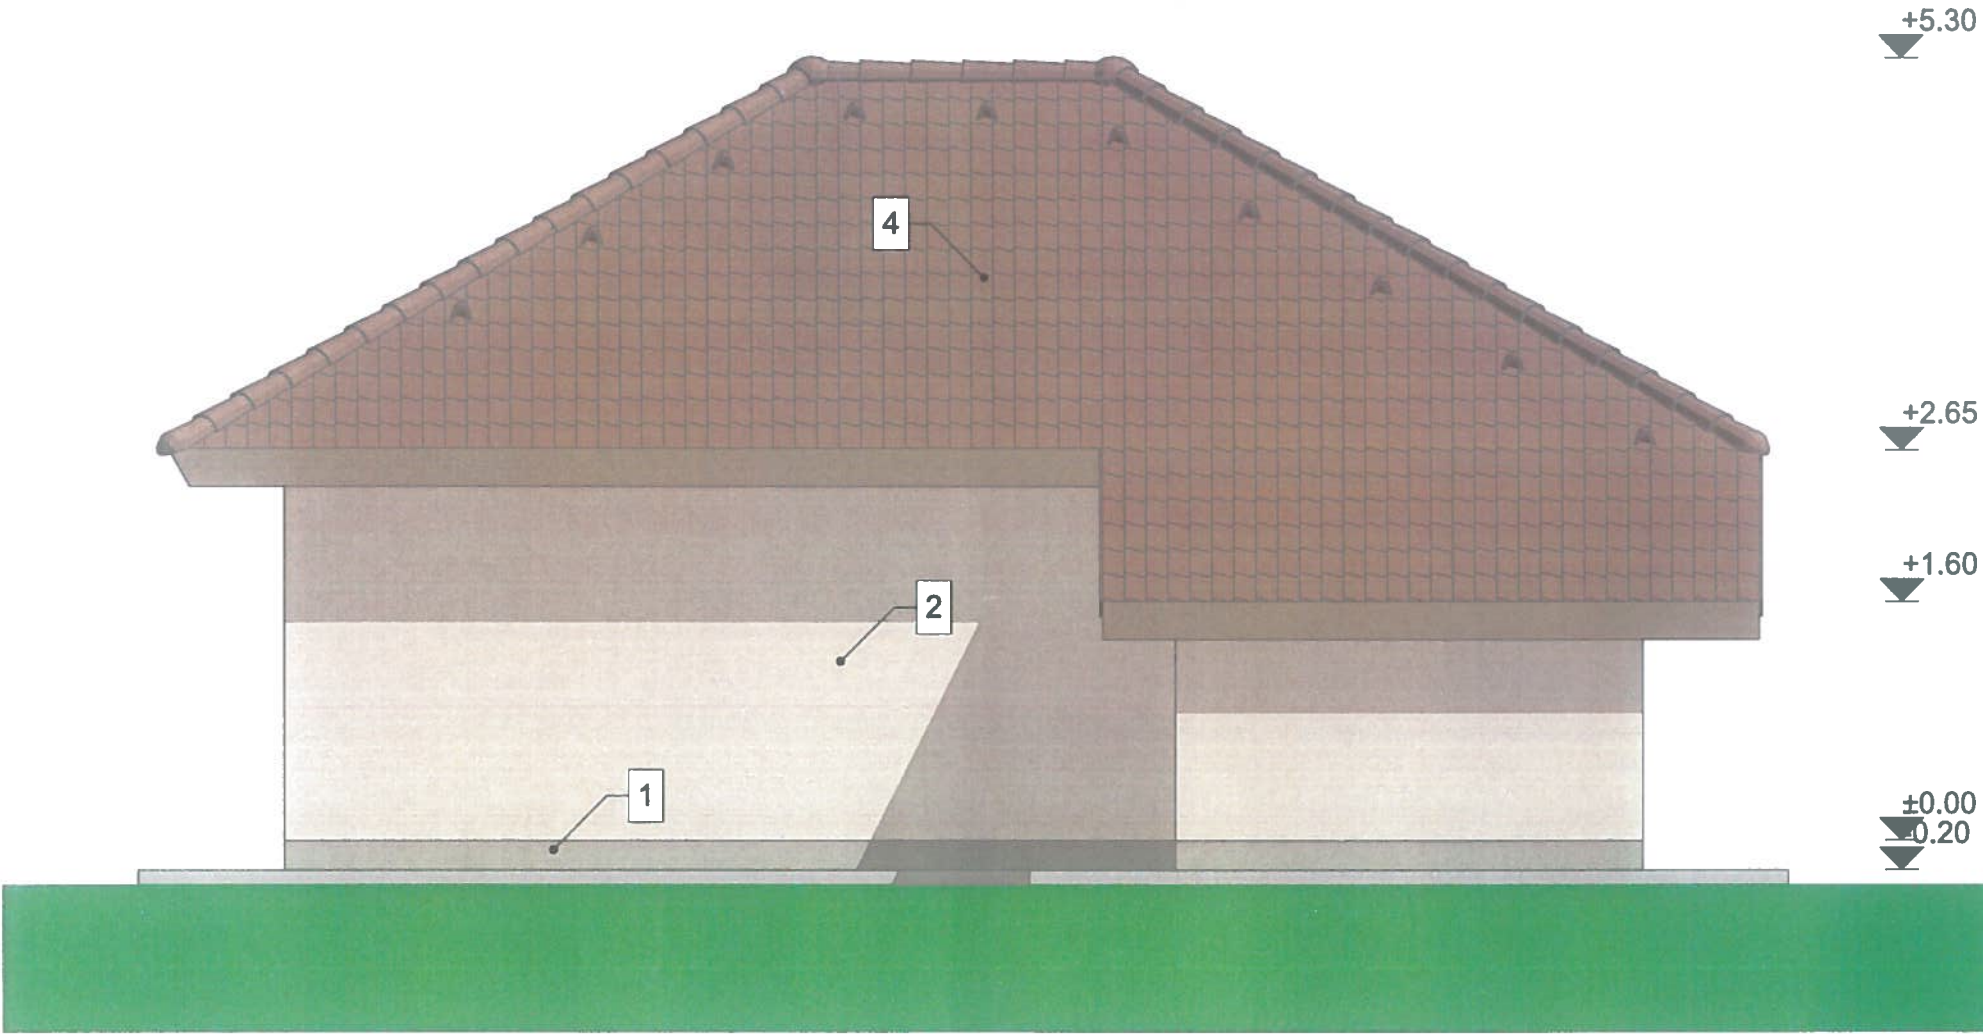


JUDETUL VASLUI
CONSILIUL JUDETEAN
VASLUI
VIZAT SPRE NESCHIMBARE
Anev la autorizatia de construire
destinatare
Nr. 118 din 24 9 2025

ORDINUL ARHITECTUR
DIN
Nicolae
HANGANU
Arhitect cu drept de semnatura

FIRMA
12025045
PROVAS MAX
CUI: 52052347
S.R.L.
VASLUI - ROMANIA

- Legenda:
- 1. Soclu- beton simplu
 - 2. Pereți- bolțari din beton, tencuiți și zugrăviți cu lapte de var
 - 3. Tâmplărie- lemn, geam simplu
 - 4. Învelitoare- țiglă ceramică pe șarpantă din lemn.

Expert					
Verificator					
Verificator/Expert	Nume si prenume	Semnatura	Cerinta	Beneficiar:	Nr. Proiect:
PROIECTANT GENERAL : S.C.PROVAS MAX S.R.L. C.U.I. 52052347 J2025046681008/02.07.2025				Obiectiv: "DESFIINȚARE CORPURI C1 ȘI C2"	27/2026
				Adresa: SAT BALTENI, COMUNA BALTENI, JUDETUL VASLUI	Etapa:
Specificatie	Nume si prenume	Semnatura	Scara:	Denumire plansa:	D.T.A.D.
Sef proiect	Ing. Avram C-tin Iulian		1:50	FAȚADĂ POSTERIOARĂ CORP C1 EXISTENT	Nr Plansa: A7
Relevat	Arh. Hanganu Nicolae		Data:		
Desenat	Ing. Avram C-tin Iulian		2026		

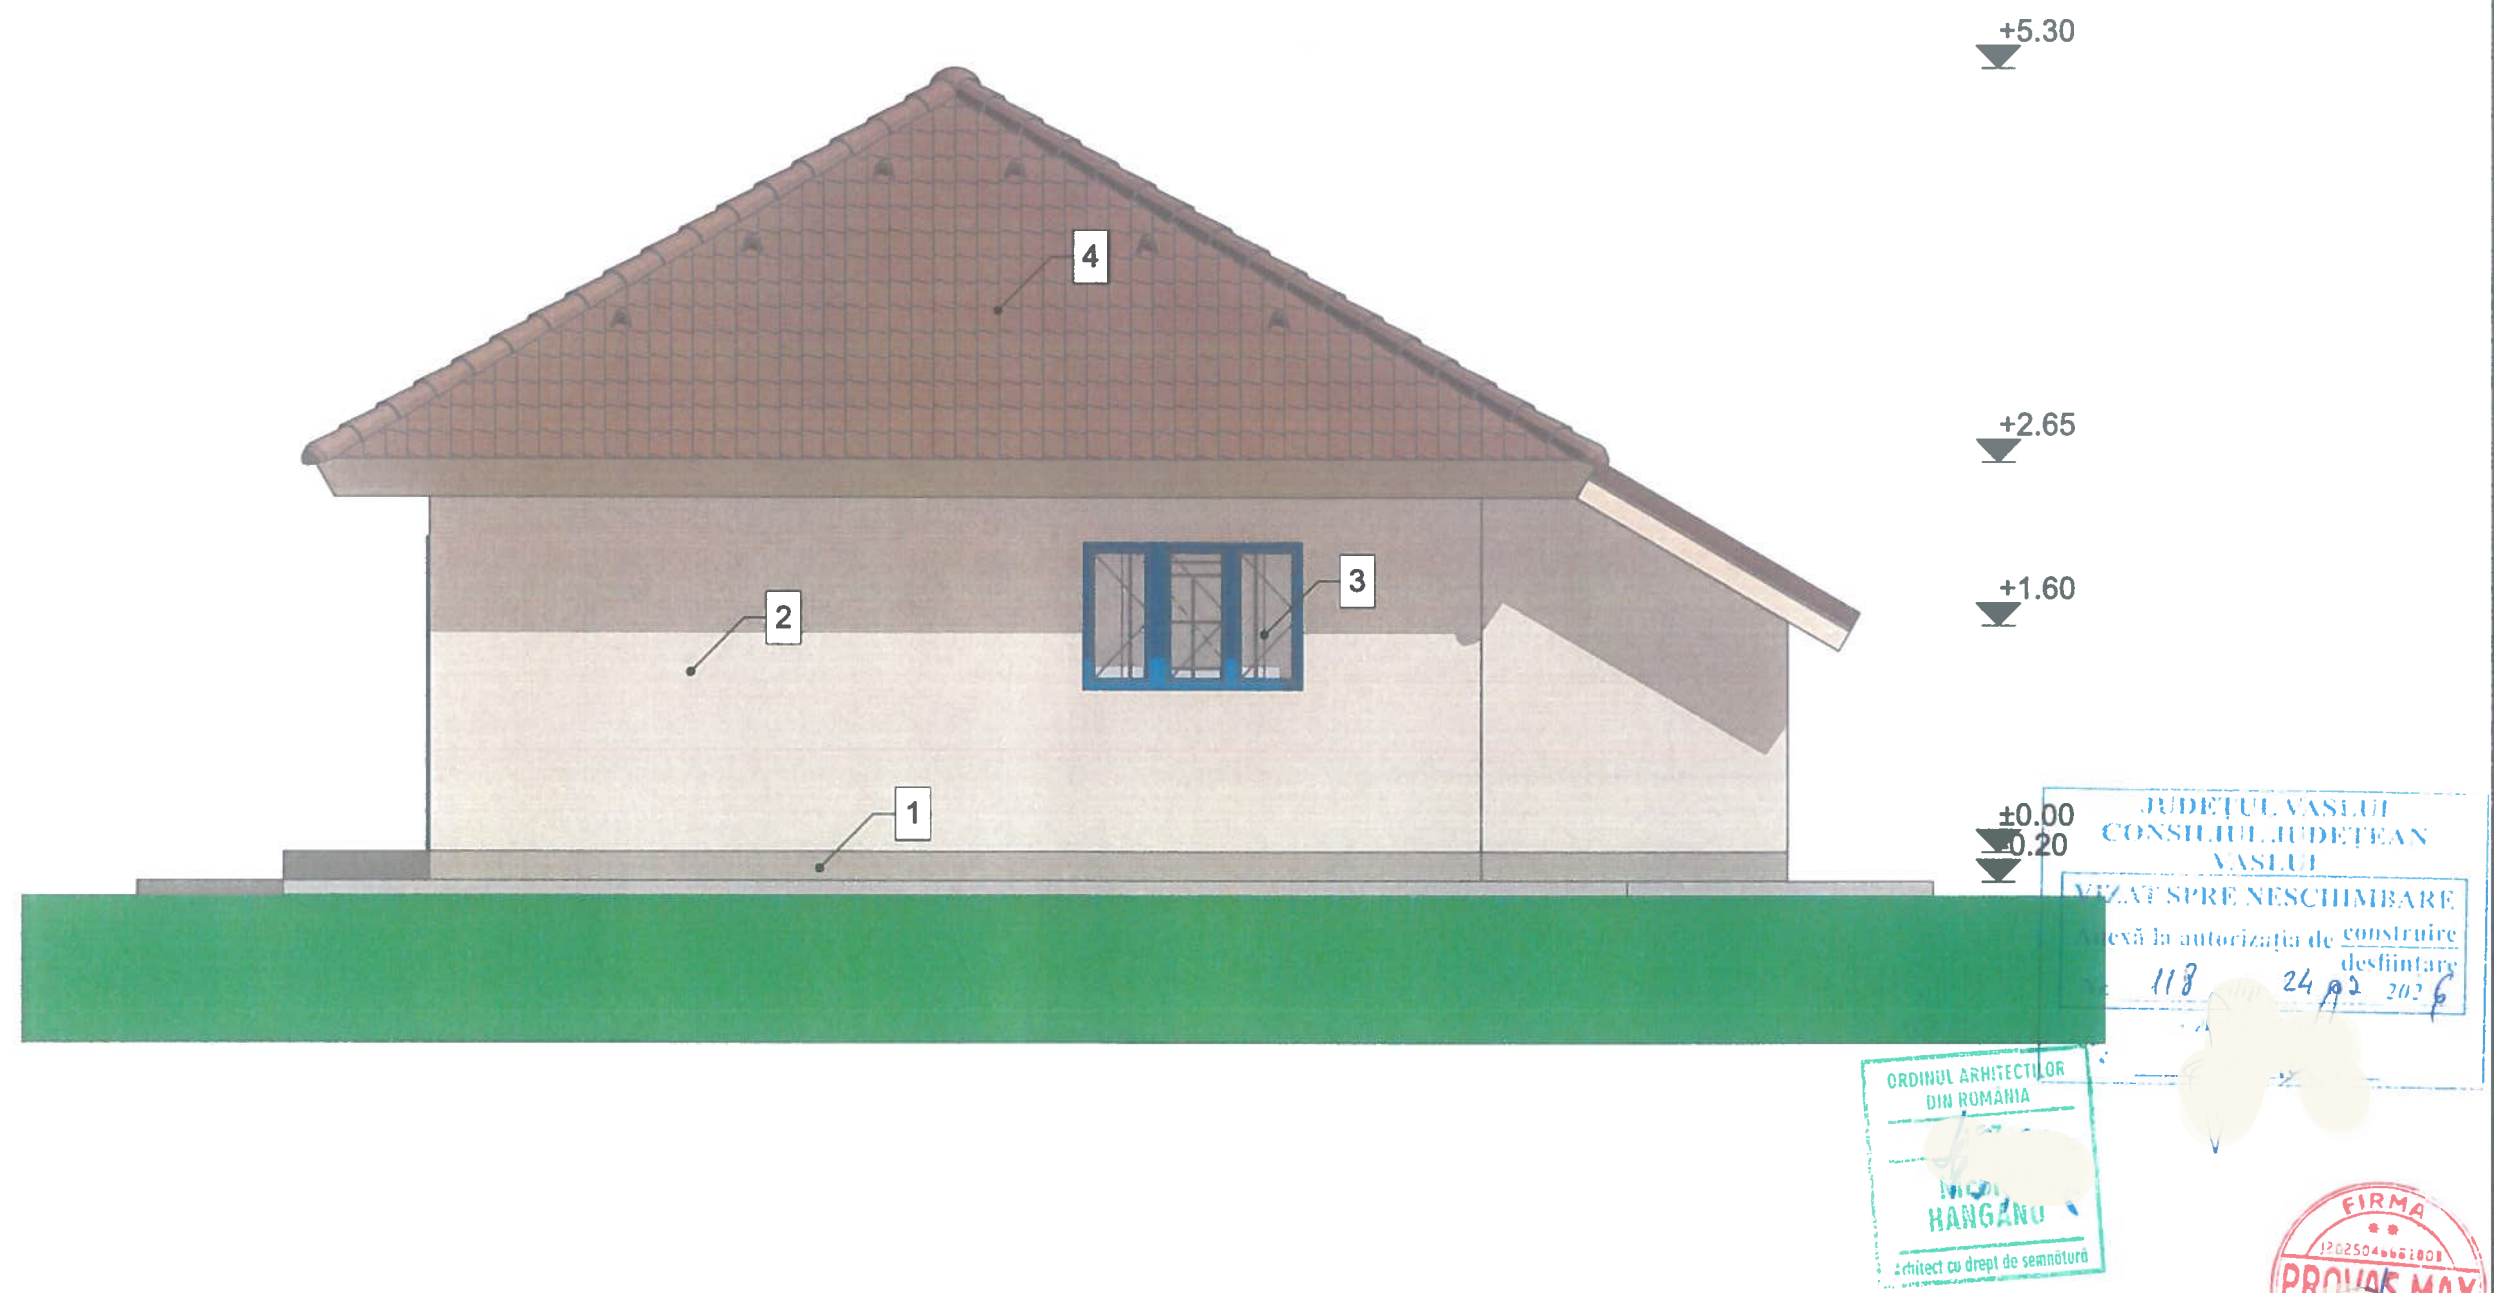

- Legenda:
1. Soclu- beton simplu
 2. Pereți- bolțari din beton, tencuiți și zugrăviți cu lapte de var
 3. Tâmplărie- lemn, geam simplu
 4. Învelitoare- țiglă ceramică pe șarpantă din lemn.

Expert				
Verificator				
Verificator/Expert	Nume si prenume	Semnatura	Cerinta	
PROIECTANT GENERAL : S.C.PROVAS MAX S.R.L. C.U.I. 52052347 J2025046681008/02.07.2025			Beneficiar:	Nr. Proiect:
			Obiectiv:	27/2026
			Adresa:	Etapă:
			SAT BALTENI, COMUNA BALTENI, JUDEȚUL VASLUI	
Specificatie	Nume si prenume	Semnatura	Scara:	Denumire planșă:
Sef proiect	Ing. Avram C-tin Iulian		1:50	D.T.A.D.
Relevat	Arh. Hanganu Nicolae		Data:	Nr Planșă:
Desenat	Ing. Avram C-tin Iulian		2026	A9

AVIZ MEDIU NU	AVIZ CULTURA NU