

SEAU

RC01

CAMIN DE
CANALIZARE EXISTENT

RC02

SPAU1

RC03

RC09

RC04

RC06

RC05

RC07

RC08


SE VOR RESPECTA IN MOD OBLIGATORIU DE CATRE
"CONSTRUCTOR" NORMELE SI LEGISLATIA DE
PROTECTIA MUNCII IN VIGOARE

CATEGORIA DE IMPORTANTA
CLASA DE IMPORTANTA

'C'
IV

N


LEGENDA

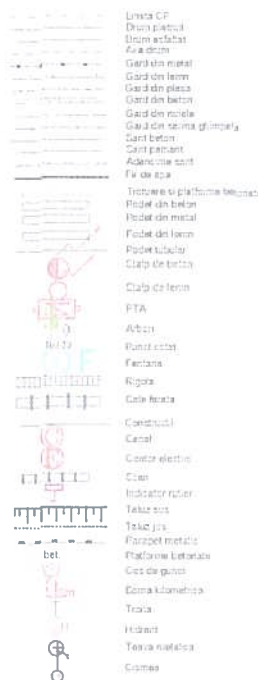

Legenda:

- Conducta retea de canalizare apa menajera PP, propusa;
- Conducta de refulare apa menajera PEID, propusa;
- SPAU Statie pompare ape uzate, propusa;
- SEAU Statie epurare ape uzate, existenta;

- Instalatie de golire;
- Instalatie de aerisire;
- Camin de aerisire;
- Camin de golire;

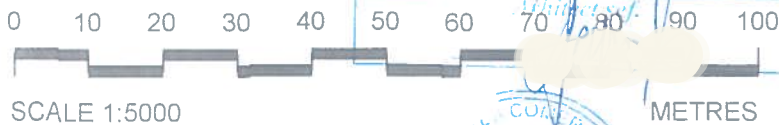


SCALE 1:5000

METRES

VERIFICATOR/ EXPERT	NUME	SEMNTURA	CERINTA	REFERAT/EXPERTIZA Nr. Data	BENEFICIAR:	PROIECT NR.:
					COMUNA DUMESTI	1810/2026
PROIECTANT GENERAL: RUDMIS GROUP S.R.L. J2011000341275 RO 28418977 e-mail: rudmisgroup@gmail.com web: www.rudmisgroup.ro						
SPECIFICATIE	NUME	SEMNTATURA	SCARA:	TITLU PROIECT:		FAZA:
			1:5000	INFINTARE SISTEM DE CANALIZARE MENAJERA IN SATELE DUMESTII VECHI SI VALEA MARE, COMUNA DUMESTI, JUDETUL VASLUI		D.T.A.C.
SEF PROIECT	Ing. Panțiru Eugen			AMPLASAMENT: Satele Dumesti Vechi si Valea Mare, Comuna Dumesti, Jud. Vaslui		
PROIECTAT	Ing. Coroi Cătălin		DATA:	TITLU PLANSA:	PLAN GENERAL	PLANSĂ NR.:
DESENAT	Ing. Coroi Cătălin		2026	Grafic de racordare a planselor Satele Dumesti Vechi si Valea Mare, comuna Dumesti, Jud. Vaslui		PG 02

Nota:

1. Toate dimensiunile si cotele vor fi verificate pe teren inainte de inceperea lucrarilor;
2. Toate dimensiunile sunt in milimetri daca nu este specificat altfel;
3. Toate cotele sunt in metri daca nu este specificat altfel;
4. Inainte de inceperea lucrarilor de sapatura, pentru pozarea retelelor de canalizare menajera se vor executa sapaturi de sondaj pentru depistarea conductelor si cablurilor existente. Sapatura de sondaj se face in prezenta detinatorilor de retele edilitare subterane;
5. In zonele unde se gasesc retele subterane se va executa sapatura manuala;
6. Transeea conductei va fi executata cu sprijiniri;
7. Eventualele neconcordanțe care pot exista între situația proiectată și cea existentă pe teren, vor fi rezolvate de la caz la caz, în timpul execuției lucrărilor prin dispoziții de șantier;
8. În timpul execuției lucrărilor, cablurile din imediata vecinătate a locurilor de muncă vor fi scoase de sub tensiune;
9. Ridicarile topografice sunt realizate în sistem STEREO 70, iar cota de referință este nivelul Mării Negre.

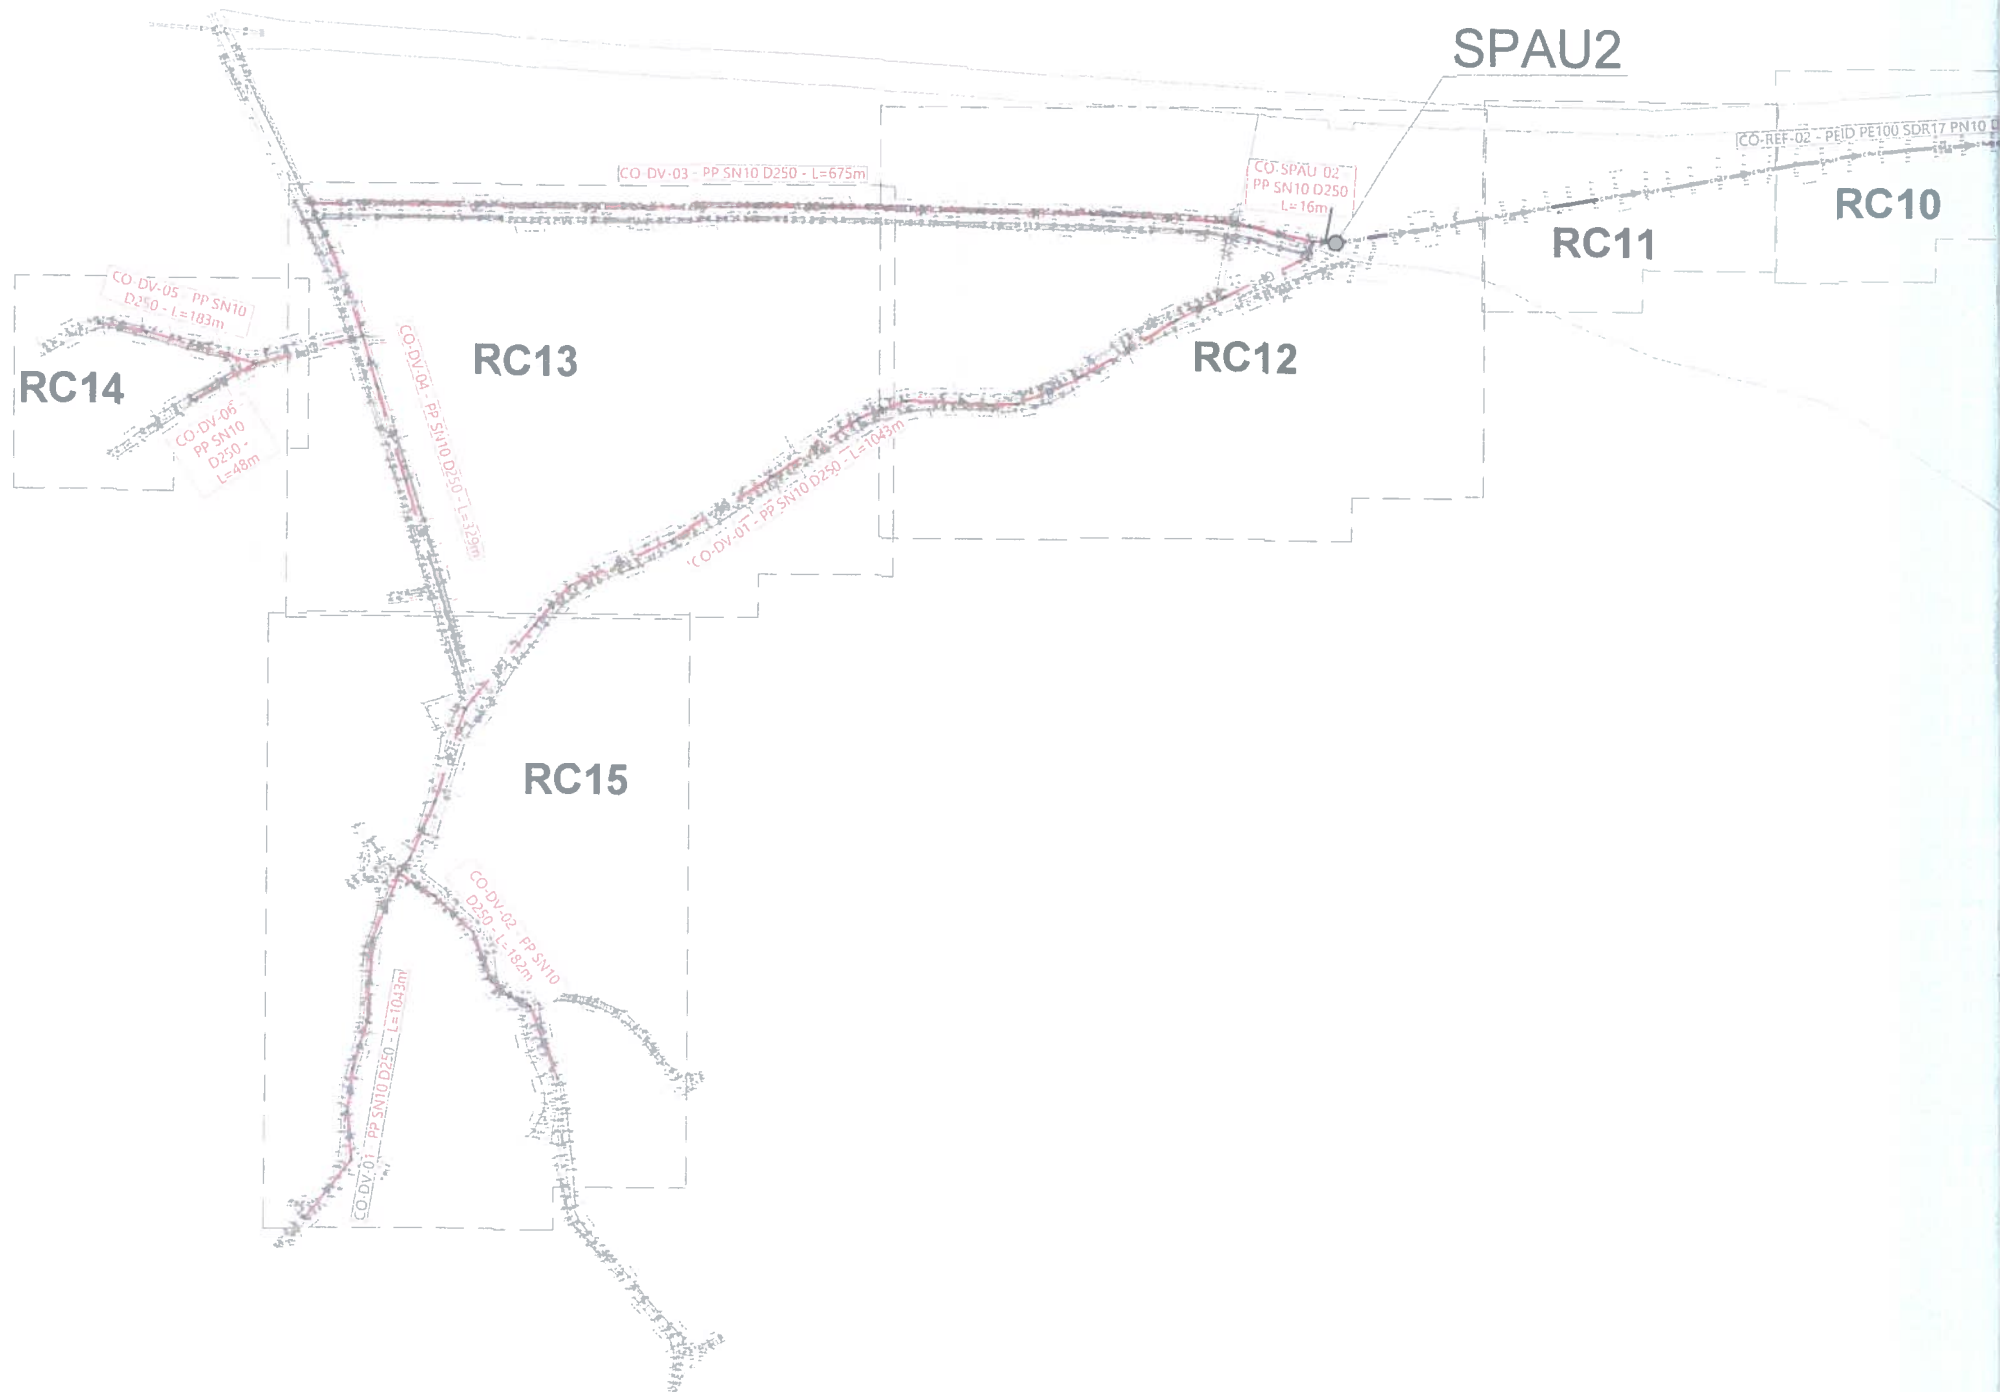

AVIZ MEDIU	AVIZ CULTURA
DA	NU