


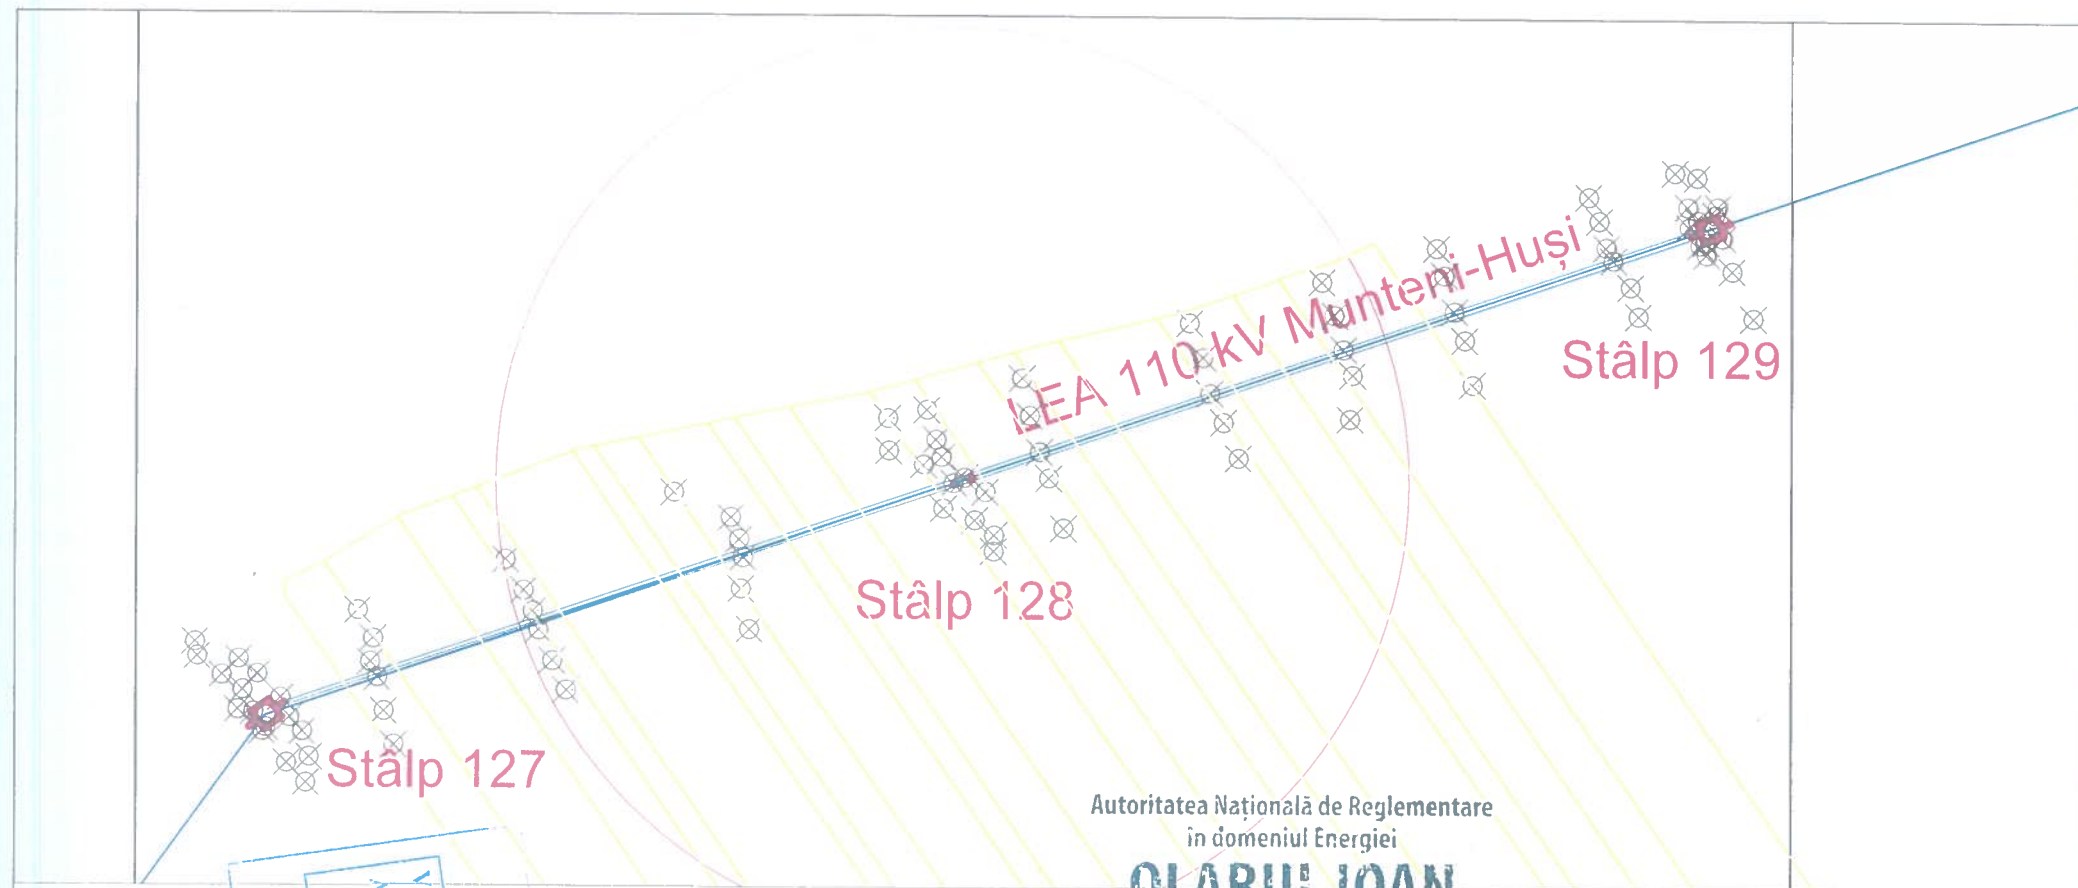

LEGENDA

- Stâlp existent
- Stâlp metalic proiectat

JUDEȚUL VASLUI
CONSILIUL JUDEȚEAN
VIZAT SPRE NESCHIMBARE
Anexă la autorizația de construire
Nr. 132 din 04.08.2026
Arhitect

Coordonate LEA 110 kV

VERIFICATOR/ EXPERT		NUME	SEMNAȚURA	CERINȚA	Beneficiar:		Pr. nr.
Elaborator:		SC ELECTROCONSTRUCȚIA - ELCO SA Iași			DELGAZ GRID SA		3/2026
SPECIFICAȚIE	NUME	SEMNAȚURA	Scara:	Titlu proiect:		Faza:	
ȘEF PROIECT	ing. Vasile DAMIAN		1:2.000	Modernizare LEA 110 kV DC Munteni-Huși circ 1 și Munteni-Vutcani-Huși prin înlocuirea stâlpului 128 (127 GIS), județul Vaslui		DTAC	
PROIECTAT	ing. Florin FLORESCU		Data:	Titlu planșă:		Planșa	
DESENAT	ing. Florin FLORESCU		07.2026	Plan cu situaia existentă/proiectată		A 2	

AVIZ MEDIU	AVIZ CULTURA
DA	NU