



acces/ieșire proprietate

Informația conținută în acest document este proprietatea **S.C. S.I.T. 23 ARHEUS S.R.L.** și nu poate fi copiată sau utilizată în alt scop decât cel pentru care a fost elaborată (parțial sau în întregime). Orice modificare a acestui document fără acordul scris al autorilor absolvă **S.C. S.I.T. 23 ARHEUS S.R.L.** de orice responsabilitate.

NOTE:

- acest desen nu se poate folosi pentru construire înainte obținerii autorizației;
- orice eroare sau neconcordanță va fi semnalată proiectantului înainte de construire;
- cotele nu se deduc prin măsurare pe desen;
- orice modificare adusă acestui desen fără permisiunea scrisă a proiectantului conduce la pierderea valabilității sale;
- acest proiect se poate utiliza O SINGURĂ DATĂ, pentru obținerea unui singur imobil;
- drepturile de autor sunt protejate prin legea nr. 8/ 1996 cu completările ulterioare;
- constructorul va lua toate măsurile de protecția muncii și P.S.I. prevăzute de legislația în vigoare.

ÎNCADRAREA CONSTRUCȚIILOR

Categoria de importanță globală: **C (normală)**, conform HG nr. 766/21 - 1997

Clasa de importanță (categoria de importanță specifică): **III**, conform P100/1 - 2013

COMPARTIMENT DE INCENDIU:

Compartimentul 1 de incendiu - **C7 + C8 + C50** (corpuri existente **C9, C10, C11** și corp propus **C51**), GRF II, Cat C pericol de incendiu

Compartimentul 2 de incendiu - **C15**, GRF II, Cat C pericol de incendiu

Compartimentul 3 de incendiu - **C16**, GRF II, Cat C pericol de incendiu

Compartimentul 4 de incendiu - **C17**, GRF II, Cat C pericol de incendiu

Compartimentul 5 de incendiu - **C22**, GRF II, Risc mic de incendiu

Regim de înălțime:

C7, C8: Magazie beton - **P** (parter) înalt

C50: Șopron - **P** (parter) înalt

C15, C16, C17: Șopron - **P** (parter) înalt

C22: Birouri și cântar - **P + 1E**

LEGENDĂ DE COTE

5.00

cote raportate la drum

5.00

cote clădire - poziționare față de limite

Verificator / Nume:

Nume:

NEGOESCU T. GABRIEL

ROMANIA

7107

VERIFICATOR PROIECTE

ORDINUL ARHITECTURILOR DIN ROMANIA

8786

Diana ȘTEFAN

Arhitect cu drept de semnătură

JUDEȚUL VASLUI

CONSILIUL JUDEȚEAN VASLUI

VIZAT ȘTEFANESCHIMBAI

Anexă la autorizația de construcție

Nr. 137 din 05.08.2016

Arhitect șef

SOCIETATEA COMERCIALĂ S.I.T. 23 ARHEUS SRL

J22/1626/2015

IASI - ROMANIA

S.I.T. 23 ARHEUS S.R.L.

J 22/1625/2015

sedu str. Sfânta Maria, nr. 48 demisol, camera 2 și 3,

localitatea Bârnova, comuna Bârnova, județul Iași

tel. 0786 767 942

Colectiv

Nume:

Semnătura:

elaborare:

Șef proiect:

Proiectat:

Desenat:

Beneficiar:

arh. Diana ȘTEFAN

arh. Diana ȘTEFAN

arh. Andrei ZARAF

Proiect nr.:

Data:

03/2025

2026

Adresă proiect:

NC 70285, strada Liceului nr. 14, sat Codăești, comuna Codăești, județul Vaslui

Titlu proiect:

Faza

ÎNFIINȚARE INFRASTRUCTURĂ DE DEPOZITARE-PROCESARE CEREALE ȘI PLANTE OLEAGINOASE PRIN MODERNIZARE ȘI SCHIMBARE DESTINAȚIE CLĂDIRI EXISTENTE

D.T.A.C.

Titlu planșă:

Scara:


Planșă nr.:

1:500

A.02

plan de SITUAȚIE existent



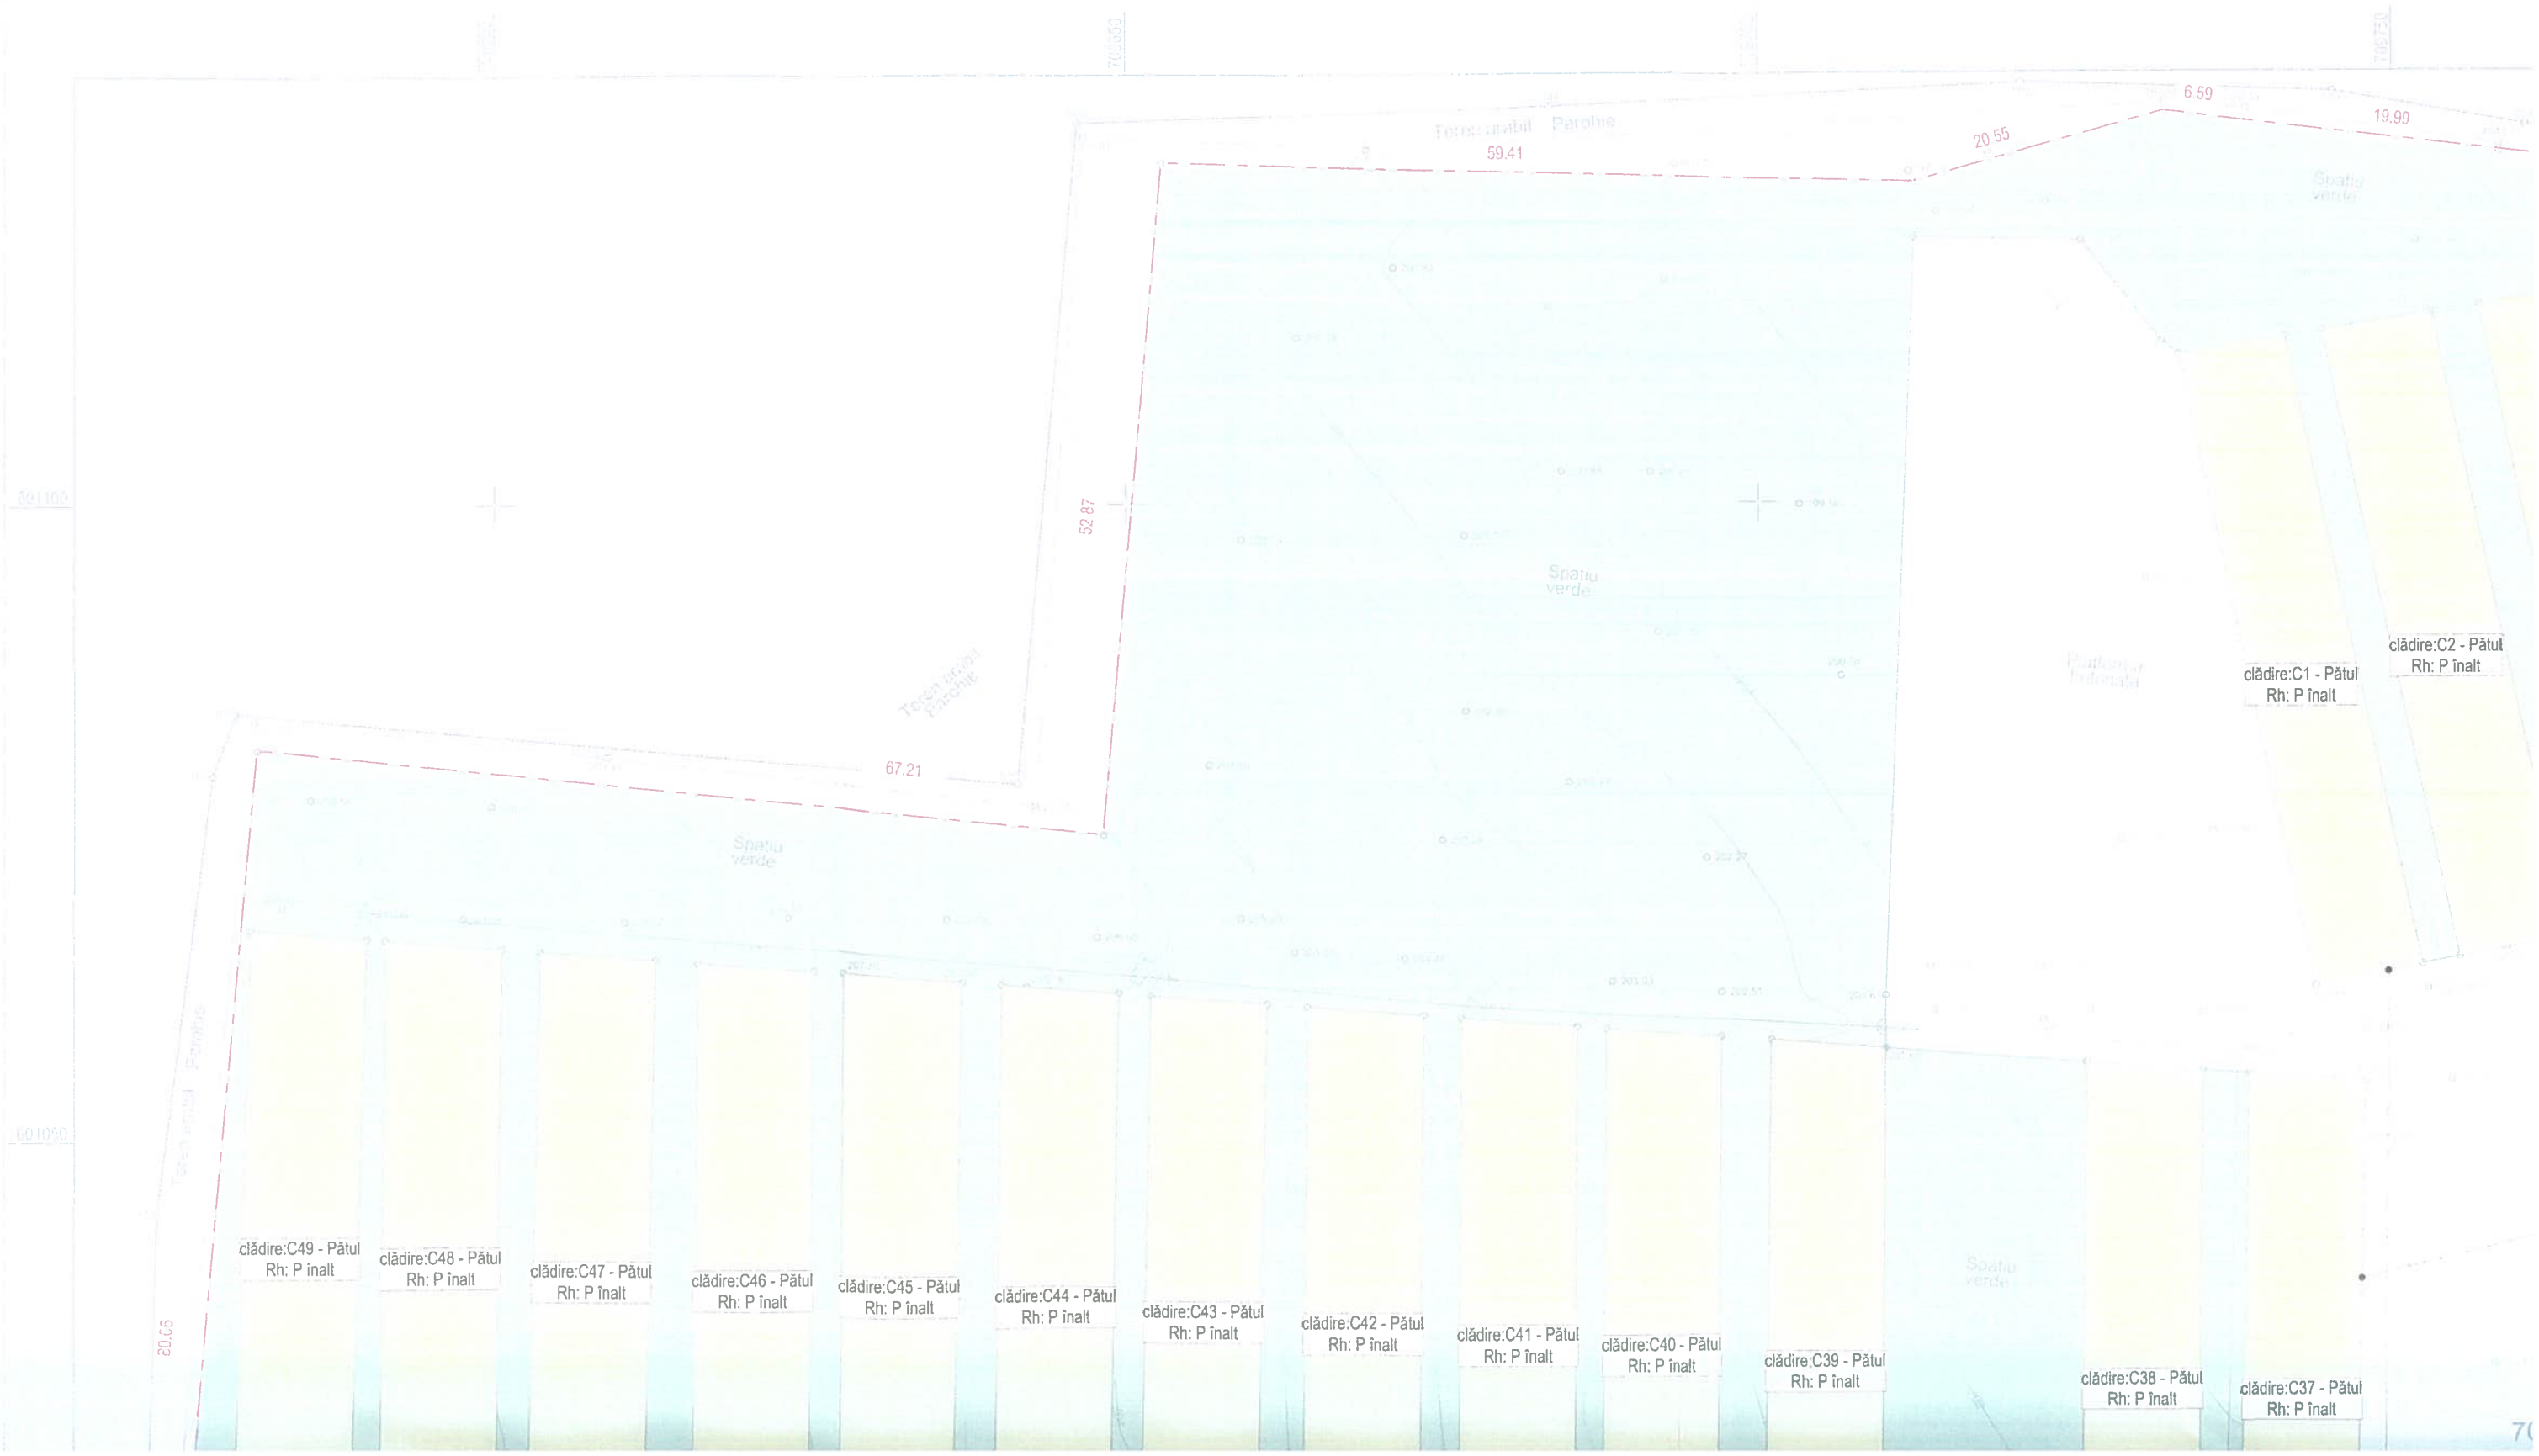

AVIZ MEDIU	AVIZ CULTURA
DA	NU