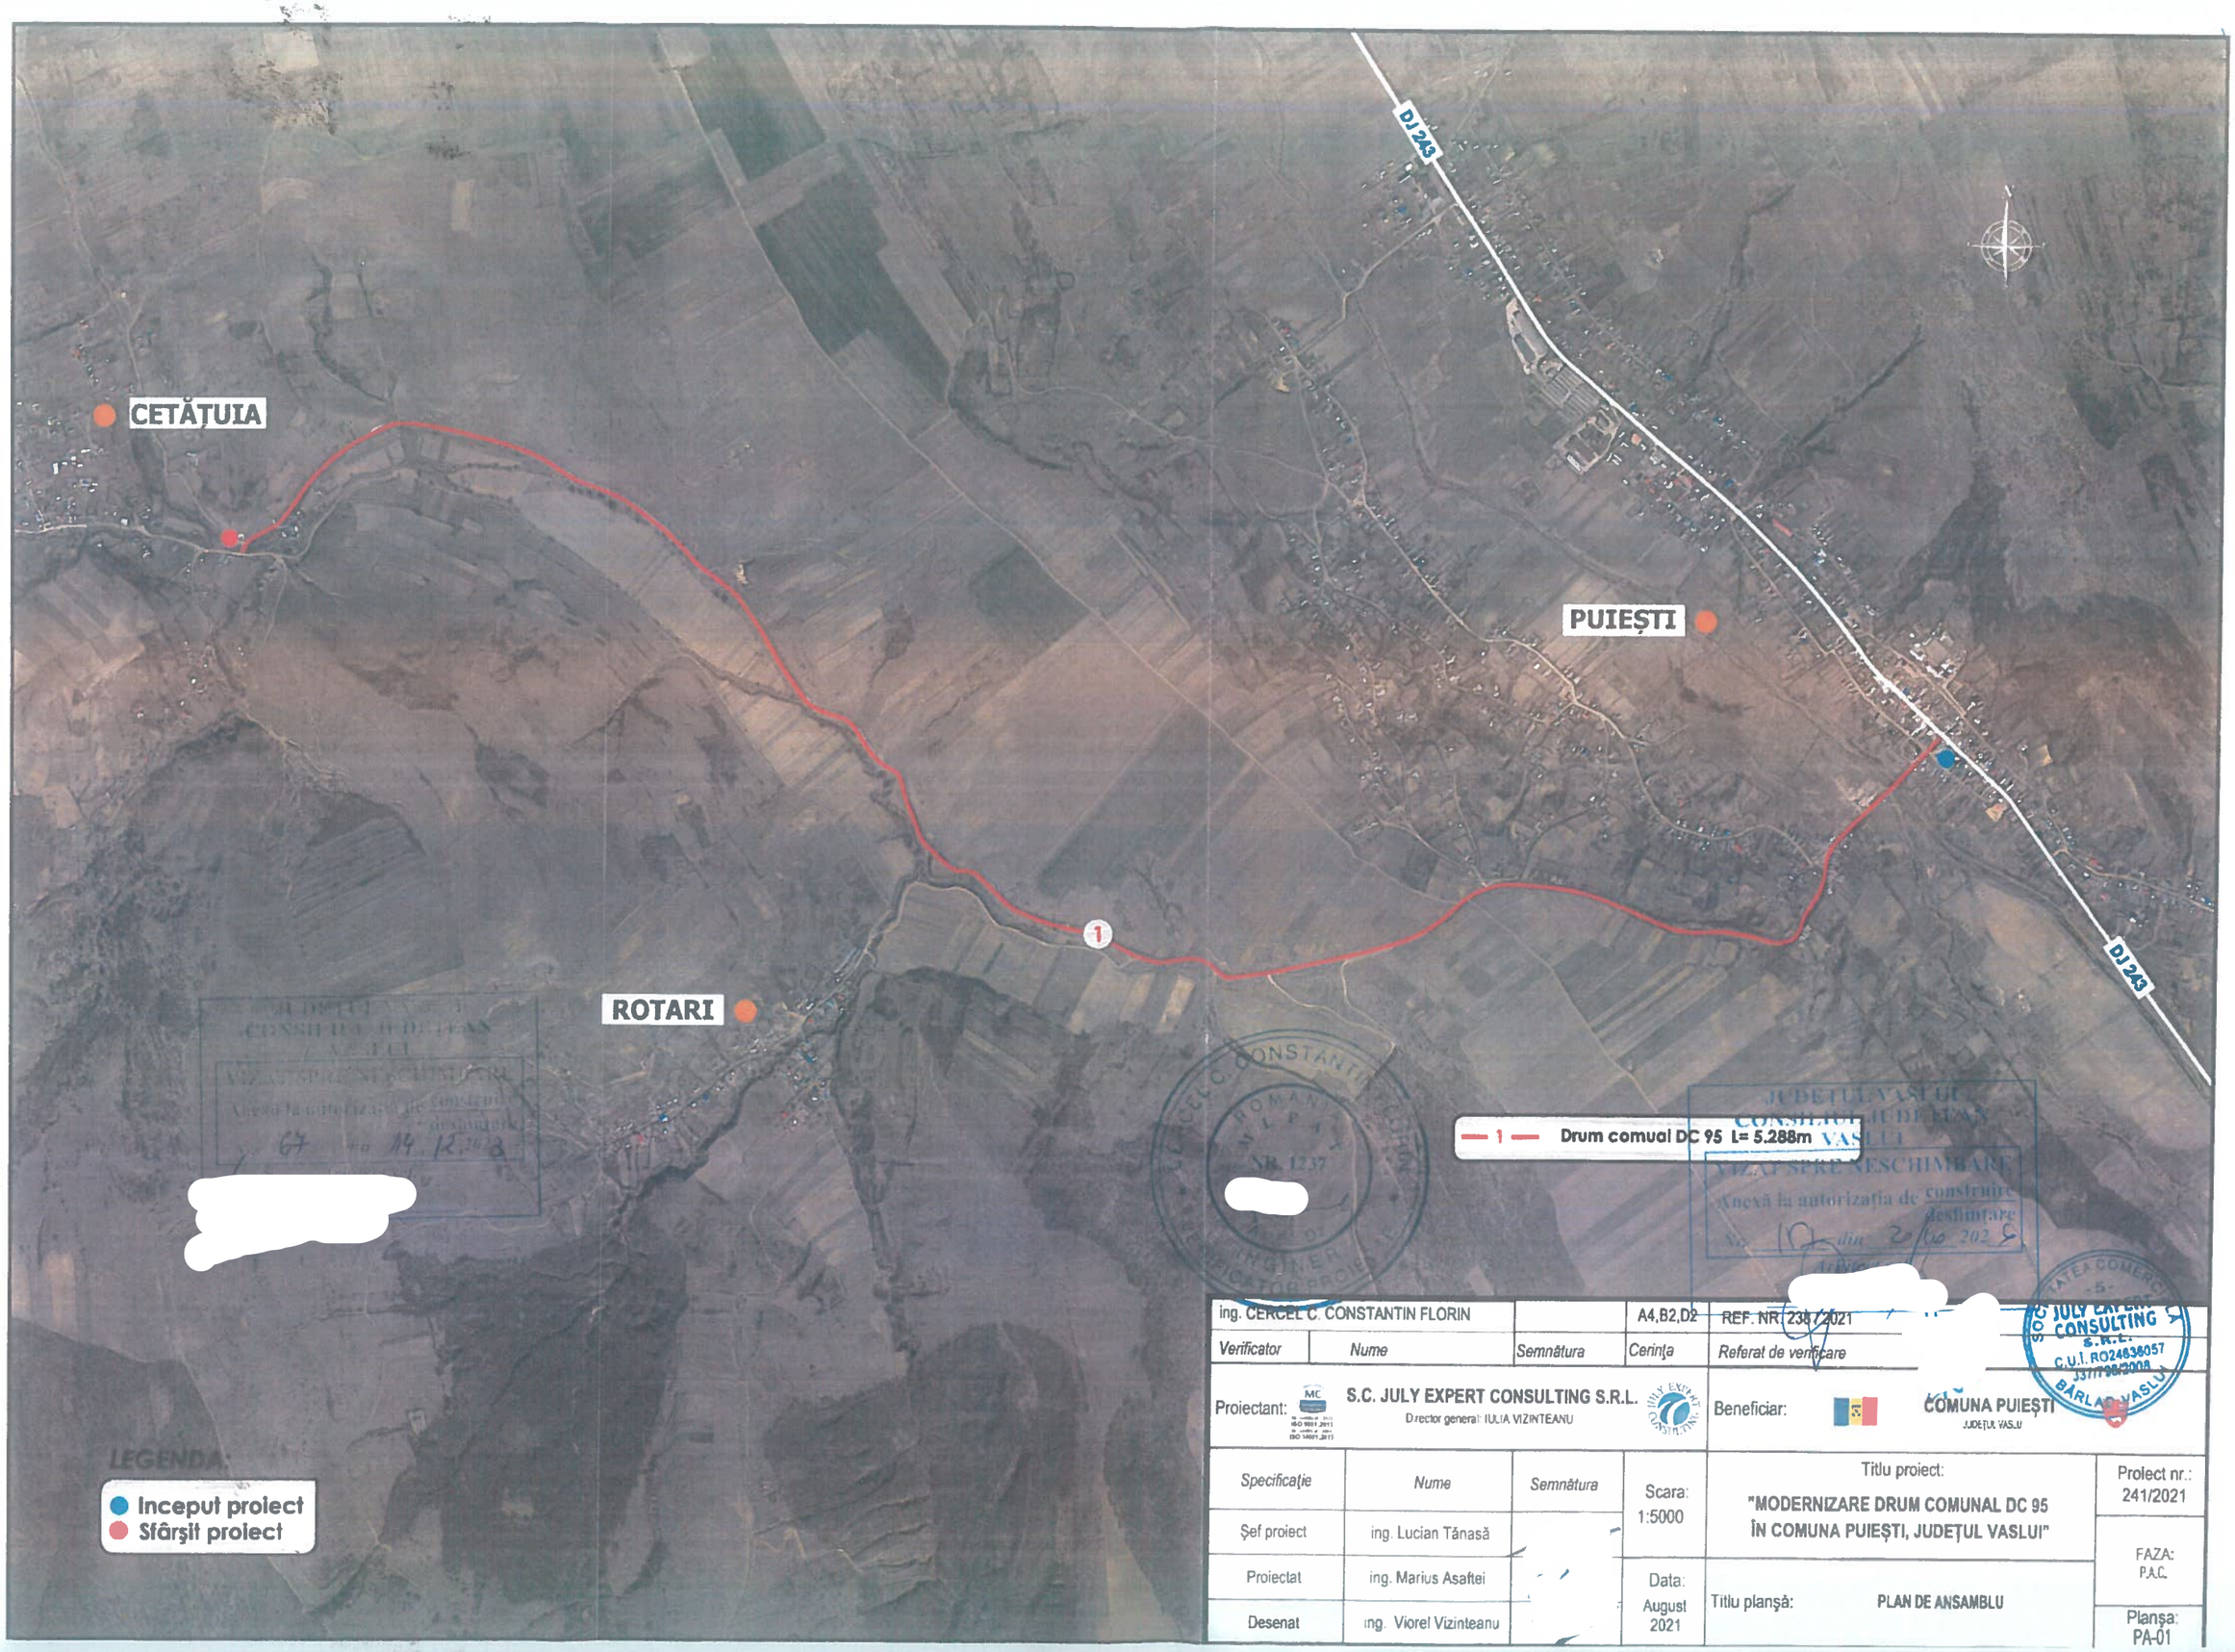


ing. CERCEL C. CONSTANTIN FLORIN			A4,B2,D2	REF. NR 238/2021
Verificator	Nume	Semnătura	Cerința	Referat de verificare
Proiectant: S.C. JULY EXPERT CONSULTING S.R.L. Director general: IULIA VIZINTEANU			Beneficiar: COMUNA PUIEȘTI JUDEȚUL VASLUI	

Specificație	Nume	Semnătura	Scara: 1:5000	Titlu proiect: "MODERNIZARE DRUM COMUNAL DC 95 ÎN COMUNA PUIEȘTI, JUDEȚUL VASLUI"	Proiect nr.: 241/2021
Șef proiect	ing. Lucian Tănasă				FAZA: P.A.C.
Proiectat	ing. Marius Asaftei		Data: August 2021	Titlu planșă: PLAN DE ANSAMBLU	
Desenat	ing. Viorel Vizinteanu				Planșa: PA-01

AVIZ MEDIU	AVIZ CULTURA
DA	NU