


- Clasa IV de importanta
- Categoria de importanta D
- Cladiri avand gradul II RF
- Risc de incendiu - MIC
- Regim de inaltime Sp + P
- Zona seismica - B, Tc = 1,0s , Ag = 0 ,35 g
- Zona climatica - III vara, III iarna
- Zona zapada C - s0,k =2.5 kN/m2
- Zona eoliana B - q0=0,6 kPa

COTA FINITA A PARTERULUI FATA DE TEREN
± 0.00 = + 178,50
TOATE COTELE TROTUARELOR SI ALEILOR SE VOR RAPORTA


A C S L = 90,0 MP
A C P L = 171,00 MP
A C D L F = 261,00 MP
A TEREN = 1600,00 mp
P O T = 10,68 %
C U T = 0,1068

BIROU INDIVIDUAL DE ARHITECTURA		Faza :	Denumire Proiect : CONSTRUIRE LOCUINTA	Proiect nr. :
ARHITECT MARIUS - PETRU SANDU T.N.A. - 4680 - AUT. NR. 97 / 20.06.2006 - OAR IASI		D.T.A.C.	PROPRIETATE PERSONALA CU REGIM DE INALTIME S P + P SI IMPREJMUIRE TEREN NC 72 945, SAT PERIENI, JUD. VASLUI , T 119 , P 14	smp 1739 / 2026
SEF PROIECT:	arh. M. SANDU	Sc. 1 : 2000	Beneficiar	Pl. nr. : A 00
PROIECTAT:	arh. M. SANDU	Data : AUG 2026	Continut Plansa : PLAN DE INCADRARE IN ZONA	
DESENAT:	arh. M. SANDU			

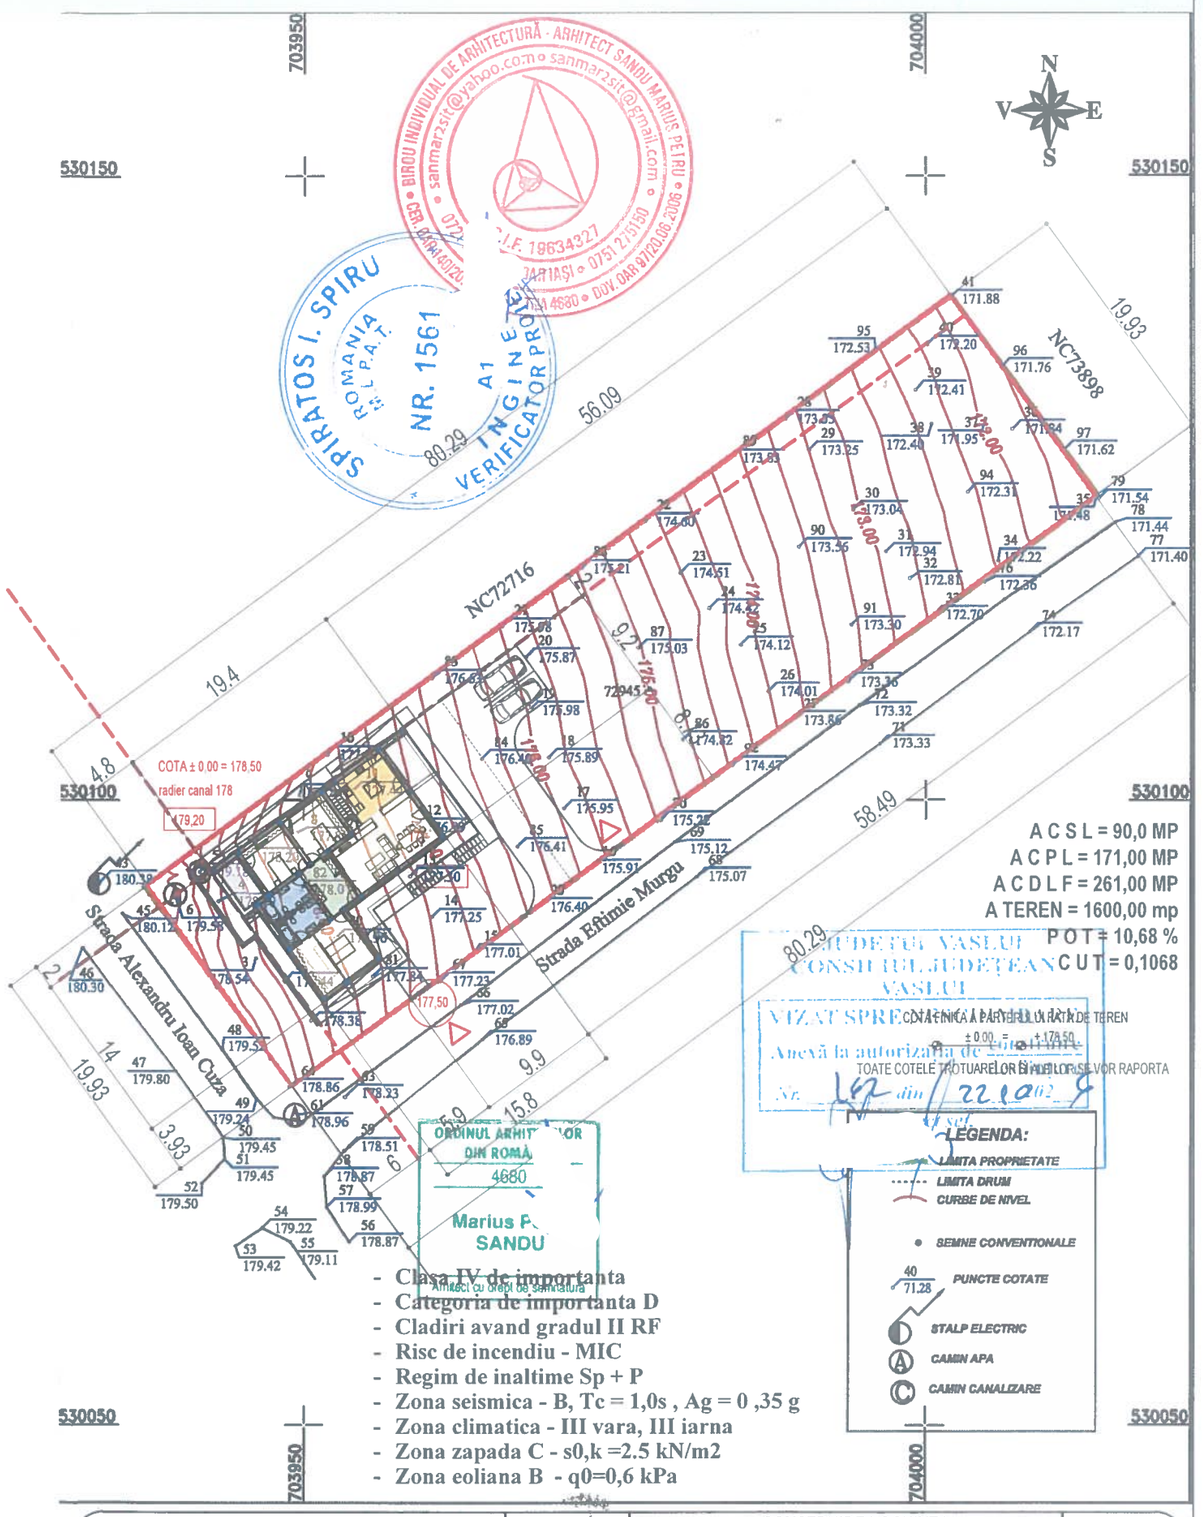

- Clasa IV de importanta
- Categoria de importanta D
- Cladiri avand gradul II RF
- Risc de incendiu - MIC
- Regim de inaltime Sp + P
- Zona seismica - B, Tc = 1,0s , Ag = 0 ,35 g
- Zona climatica - III vara, III iarna
- Zona zapada C - s0,k =2.5 kN/m2
- Zona eoliana B - q0=0,6 kPa

BIROU INDIVIDUAL DE ARHITECTURA		Faza :	Denumire Proiect : CONSTRUIRE LOCUINTA	Proiect nr. :
ARHITECT MARIUS - PETRU SANDU T.N.A. - 4680 - AUT. NR. 97 / 20.06.2006 - OAR IASI		D.T.A.C.	PROPRIETATE PERSONALA CU REGIM DE INALTIME S P + P SI IMPREJMUIRE TEREN NC 72 945, SAT PERIENI, JUD. VASLUI , T 119 , P 14	smp 1739 / 2026
SEF PROIECT:	arh. M. SANDU	Sc. 1 : 500	Beneficiar	Pl. nr. : A 01
PROIECTAT:	arh. M. SANDU	Data : AUG 2026	Continut Plansa : PLAN DE SITUATIE	
DESENAT:	arh. M. SANDU			

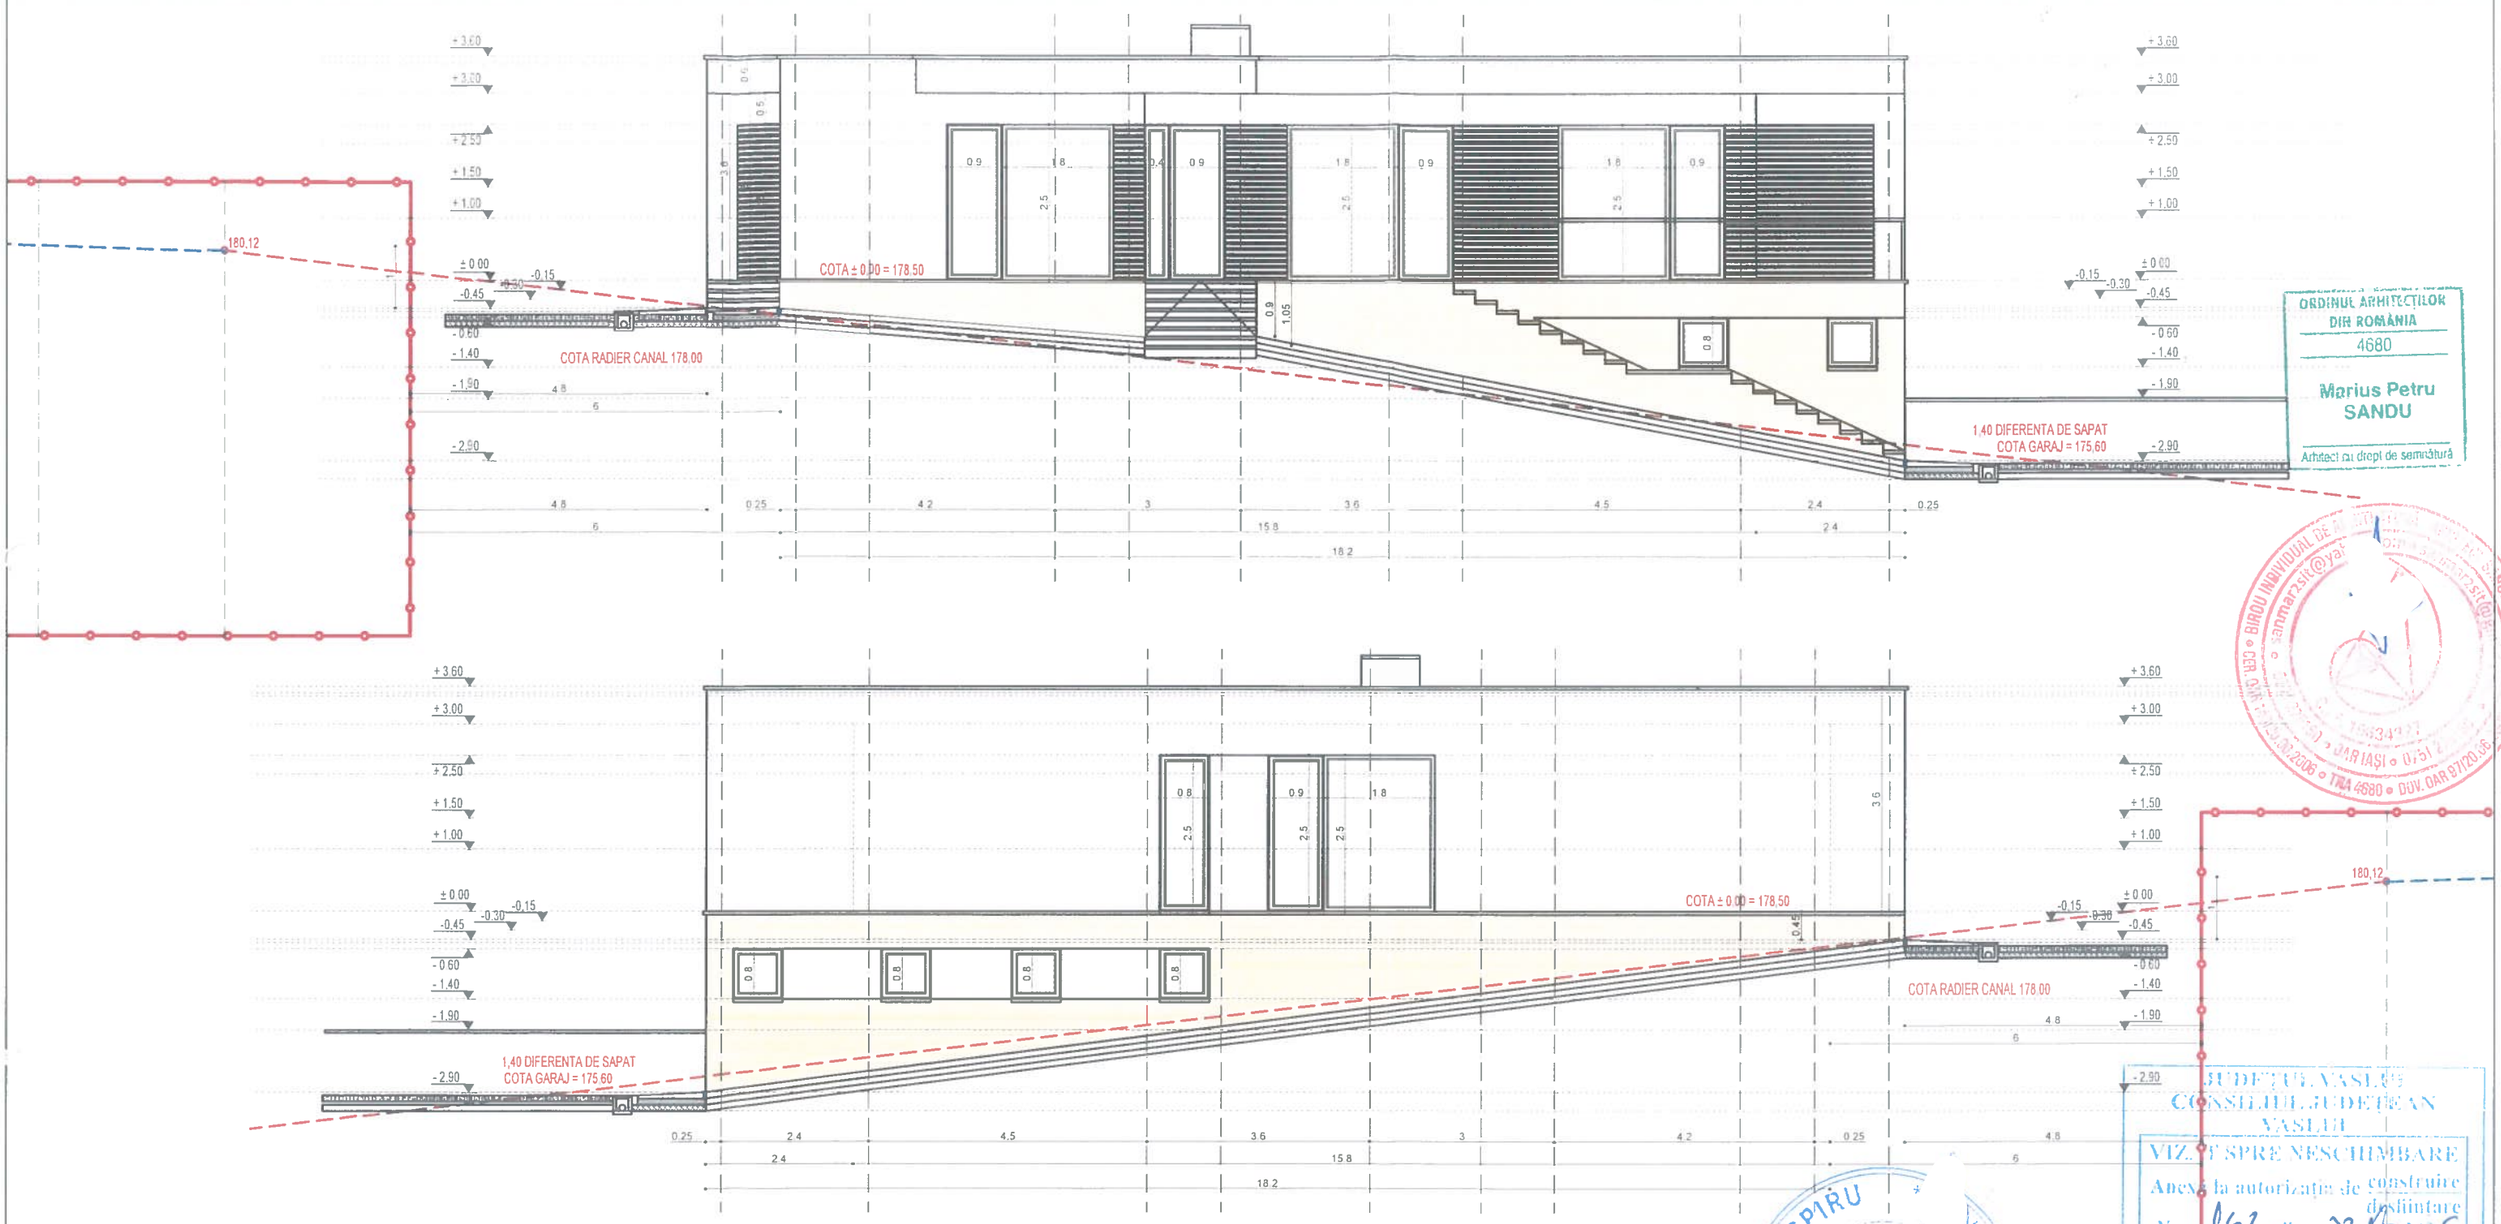

ORDINUL ARHITECȚILOR DIN ROMÂNIA
4680
Marius Petru SANDU
Arhitect cu drept de semnătură

BIROU INDIVIDUAL DE ARHITECTURA ARHITECT MARIUS - PETRU SANDU T.N.A. - 4680 - AUT. NR. 97 / 20.06.2006 - OAR IAȘI

JUDEȚUL VASLUI CONSILIUL JUDEȚEAN VASLUI
VIZAT SPRE NESCHIMBARE
Anexă la autorizație de construire / desființare
Nr. 162 din 22/10/2025
Arhitect șef

SPIRATOS I. SPIRU ROMÂNIA NR. 1561

- Clasa IV de importanta
- Categoria de importanta D
- Cladiri avand gradul II RF
- Risc de incendiu - MIC
- Regim de inaltime Sp + P
- Zona seismica - B, Tc = 1,0s , Ag = 0 ,35 g
- Zona climatica - III vara, III iarna
- Zona zapada C - s0,k =2.5 kN/m2
- Zona eoliana B - q0=0,6 kPa

COTA FINITA A PARTERULUI FATA DE TEREN
± 0.00 = + 178.50
TOATE COTELE TROTUARELOR SI ALEILOR SE VOR RAPORTA

A C S L = 90,0 MP
A C P L = 171,00 MP
A C D L F = 261,00 MP
A TEREN = 1600,00 mp
P O T = 10,68 %
C U T = 0,1068


TOATE PIESELE DESENATE SE VOR CITI IMPREUNA
PLANURI CU SECTIUNI SI FATADE COORDONATE INTRE ELE
ARHITECTURA CU REZISTENTA SI CU INSTALATII


BIROU INDIVIDUAL DE ARHITECTURA ARHITECT MARIUS - PETRU SANDU T.N.A. - 4680 - AUT. NR. 97 / 20.06.2006 - OAR IAȘI	Faza : D.T.A.C.	Denumire Proiect : CONSTRUIRE LOCUINTA PROPRIETATE PERSONALA CU REGIM DE INALTIME S P + P SI IMPREJMUIRE TEREN NC 72 945, SAT PERIENI JUD. VASLUI , T 119 , P 14	Proiect nr. : smp 1739 / 2026
SEF PROIECT: arh. M. SANDU PROIECTAT: arh. M. SANDU DESENAT: arh. M. SANDU	Sc. 1 : 100 Data : AUG 2026	Beneficiar Continut Planșa : FATADE	Pl. nr. : A 06









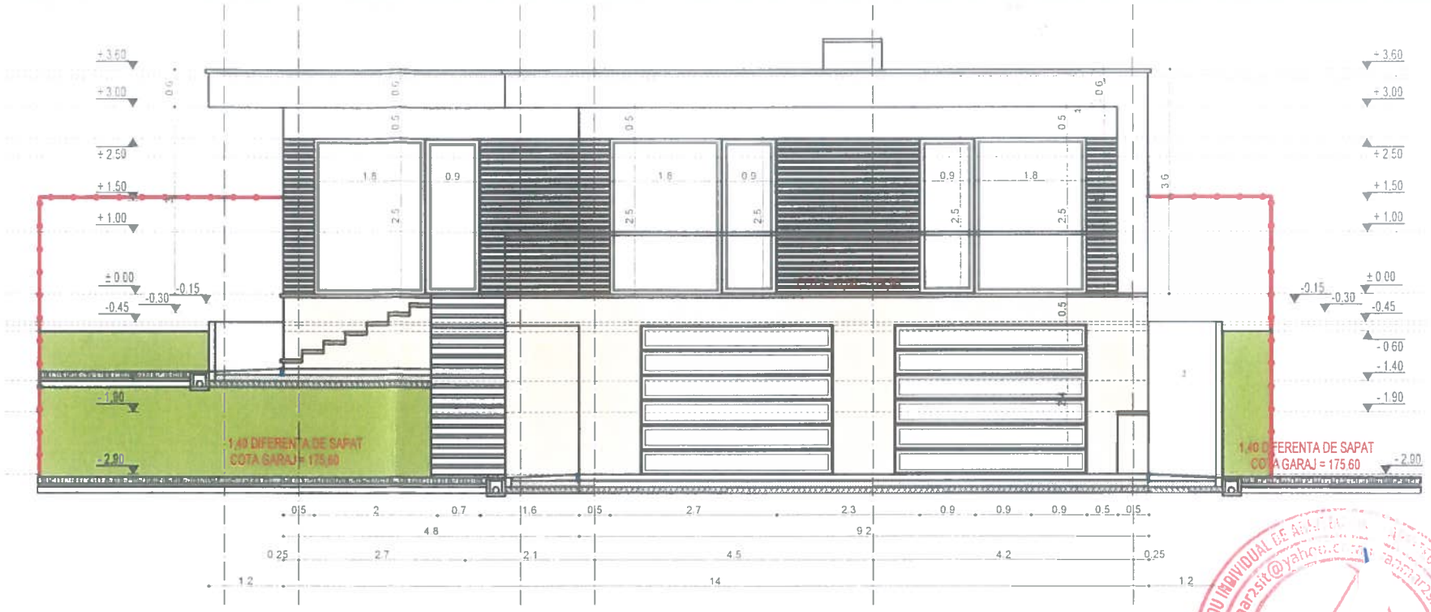

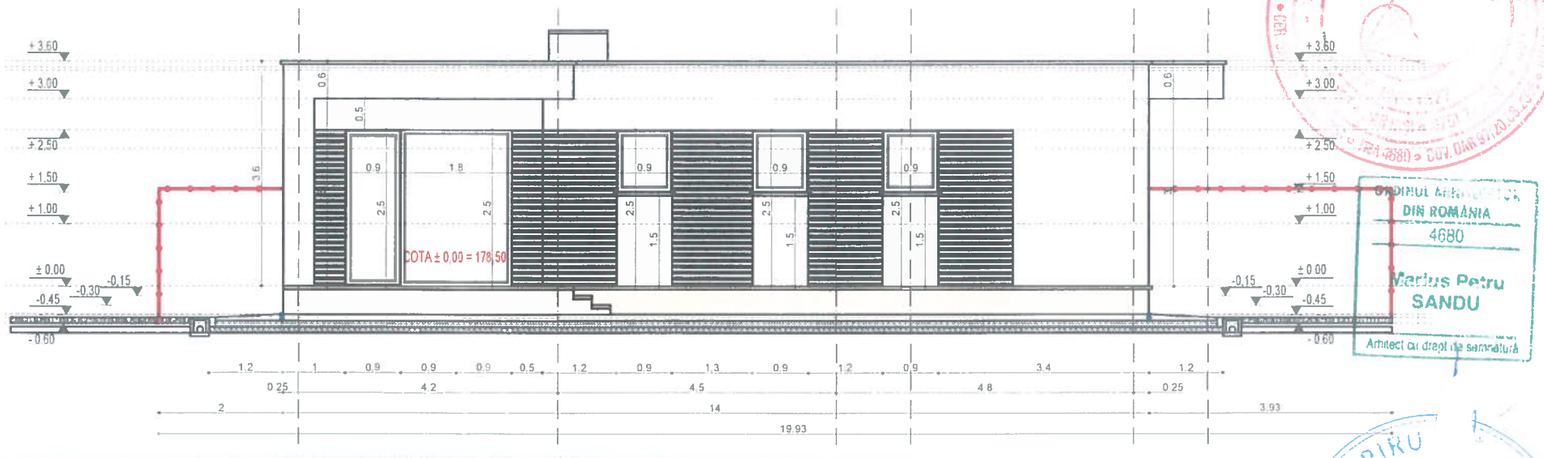

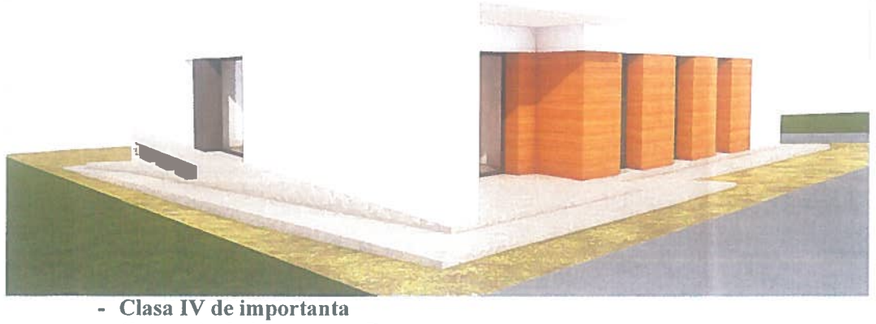

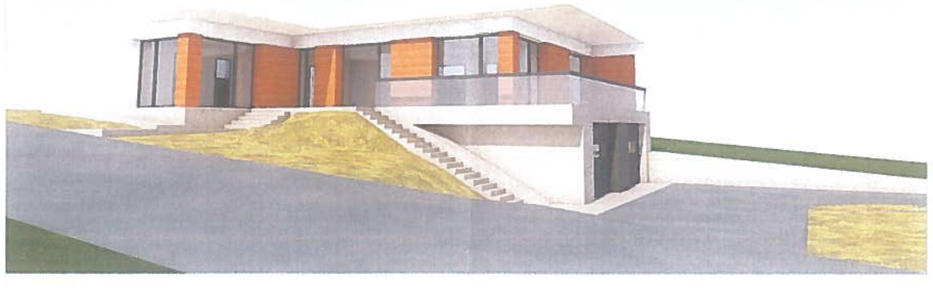

- Clasa IV de importanta
- Categoria de importanta D
- Cladiri avand gradul II RF
- Risc de incendiu - MIC
- Regim de inaltime Sp + P
- Zona seismica - B, Tc = 1,0s , Ag = 0 ,35 g
- Zona climatica - III vara, III iarna
- Zona zapada C - s0,k =2.5 kN/m2
- Zona eoliana B - q0=0,6 kPa

COTA FINITA A PARTERULUI FATA DE TEREN

± 0.00 = + 178,50

TOATE COTELE TROTUARELOR SI ALEILOR SE VOR RAPORTA

A C S L = 90,0 MP
A C P L = 171,00 MP
A C D L F = 261,00 MP
A TEREN = 1600,00 mp
P O T = 10,68 %
C U T = 0,1068

BIROU INDIVIDUAL DE ARHITECTURA • ARHITECT MARIUS PETRU SANDU • T.N.A. 4680 • marinarsit@yahoo.com • marinarsit@gmail.com

CONSILIUL JUDEȚEAN VASLUI
VIZAT SPRE NESCHIMBARE
Anexă la autorizația de construire
Nr. 162 din 22/10/2026
Destinatar

TOATE PIESELE DESENATE SE [illegible]
PLANURI CU SECTIUNI SI FATADE COORDONATE INTRE ELE
ARHITECTURA CU REZISTENTA SI CU INSTALATII

BIROU INDIVIDUAL DE ARHITECTURA	Faza :	Denumire Proiect : CONSTRUIRE LOCUINTA PROPRIETATE PERSONALA CU REGIM DE INALTIME S P + P SI IMPREJMUIRE TEREN	Proiect nr. : smp 1739 / 2026
ARHITECT MARIUS - PETRU SANDU T.N.A. - 4680 - AUT. NR. 97 / 20.06.2006 - OAR IASI	D.T.A.C.	NC 72 945, SAT PERIENI JUD. VASLUI , T 119 , P 14	
SEF PROIECT: arh. M. SANDU	Sc. 1 : 100	Beneficiar	Pl. nr. : A 07
PROIECTAT: arh. M. SANDU	Data : AUG 2026	Continut Planșa : FATADE	
DESENAT: arh. M. SANDU			

AVIZ MEDIU	AVIZ CULTURA
NU	NU