




JUDEȚUL VASLUI
CONSILIUL JUDEȚEAN
VASLUI
VIZAT SPRE NESCHIMBARE
Anexă la autorizația de ~~construire~~ desființare
Nr. 166 din 29.10 2026
Arhitect șef.

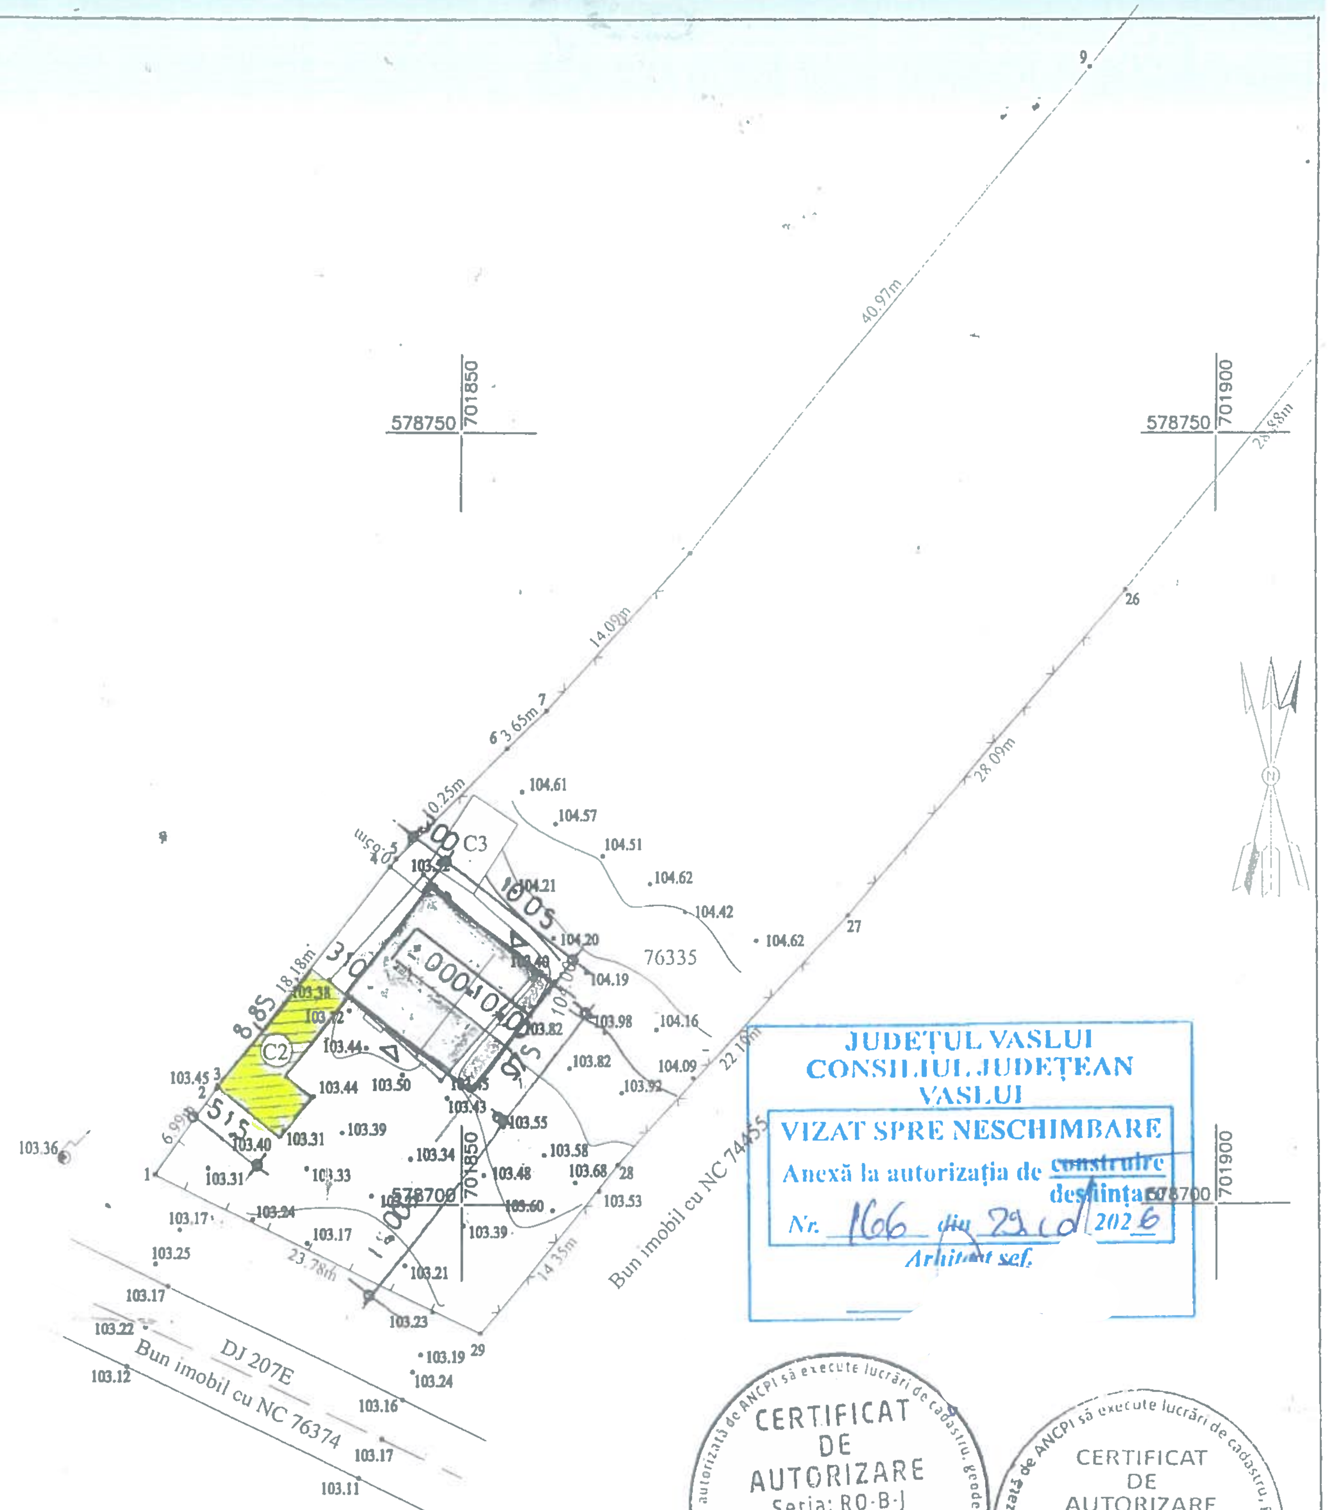

JUDEȚUL VASLUI
CONSILIUL JUDEȚEAN
VASLUI
VIZAT SPRE NESCHIMBARE
Anexă la autorizația de ~~construire~~ desființare
Nr. 166 din 29.10 2026
Arhitect șef.

CERTIFICAT DE AUTORIZARE
Seria: RO-B-J
Nr. 2780/11.01.2024
MUNCAD SOLUTIONS S.R.L.
Persoană juridică autorizată de ANCPI să execute lucrări de cadastru, geodezie, cartografie
CLASA III

CERTIFICAT DE AUTORIZARE
Seria RO-B-F
Nr. 1541
TATARU IOAN
Persoană fizică autorizată de ANCPI să execute lucrări de cadastru, geodezie și cartografie
CATEGORIA D

LEGENDA

- CLĂDIRE CE SE MENȚINE
- CLĂDIRE CE SE DEMOLEAZĂ

Intocmit:
SC MUNCAD SOLUTIONS SRL - RO B J -2780
Tataru Ioan
persoana fizica autorizata de ANCPI
categoria D, Seria RO B F nr. 1541

ORDINUL ARHITECȚILOR DIN ROMÂNIA
2713
TIRILA
Arhitect cu drept de semnătură

AMPLASAMENT SEISMIC a_g=0.30 Tc=0.7s

VERIFICATOR/ EXPERT	NUMELE:	SEMNATURA:	REFERAT/EXPERTIZA ;	NR/DATA
S.C. SIEPROMED S.R.L. VASLUI - J37/272/2000			Beneficiar: Loc. BALTENI,Com. BALTENI, Jud. VASLUI	PROIECT NR: 1698/2026
	NUMELE:	SEMNATURA:	Scara: 1/500 — DEMOLARE CORP C2	FAZA: DTAD
SEF PROIECT	ing. Simbotin Ioan			
INTOCMIT	arh.Tirila Daniel		2026 — PLAN DE SITUATIE	Plansa A1
DESENAT	teh. Buzenchi I.			

SIEPROMED S.R.L. J37/272/2000 VASLUI - ROMÂNIA

AVIZ MEDIU	AVIZ CULTURA
NU	NU