


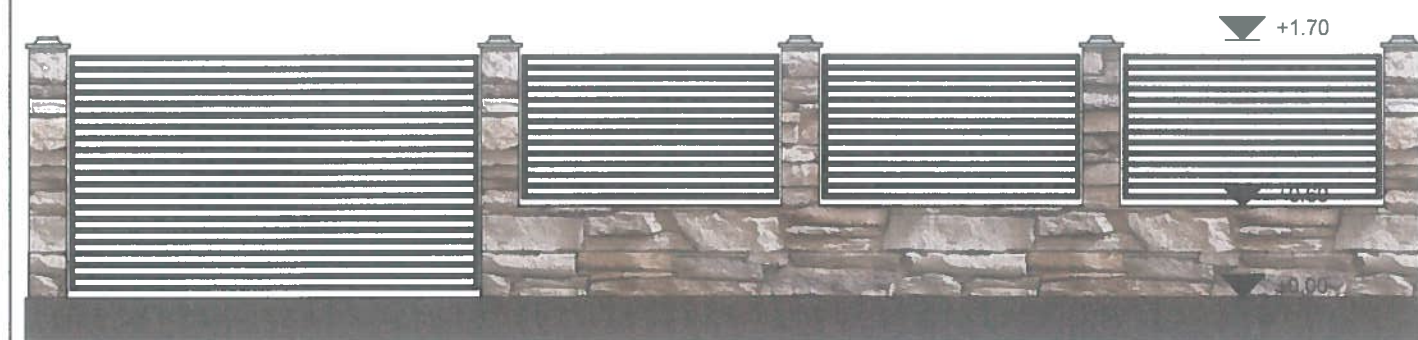
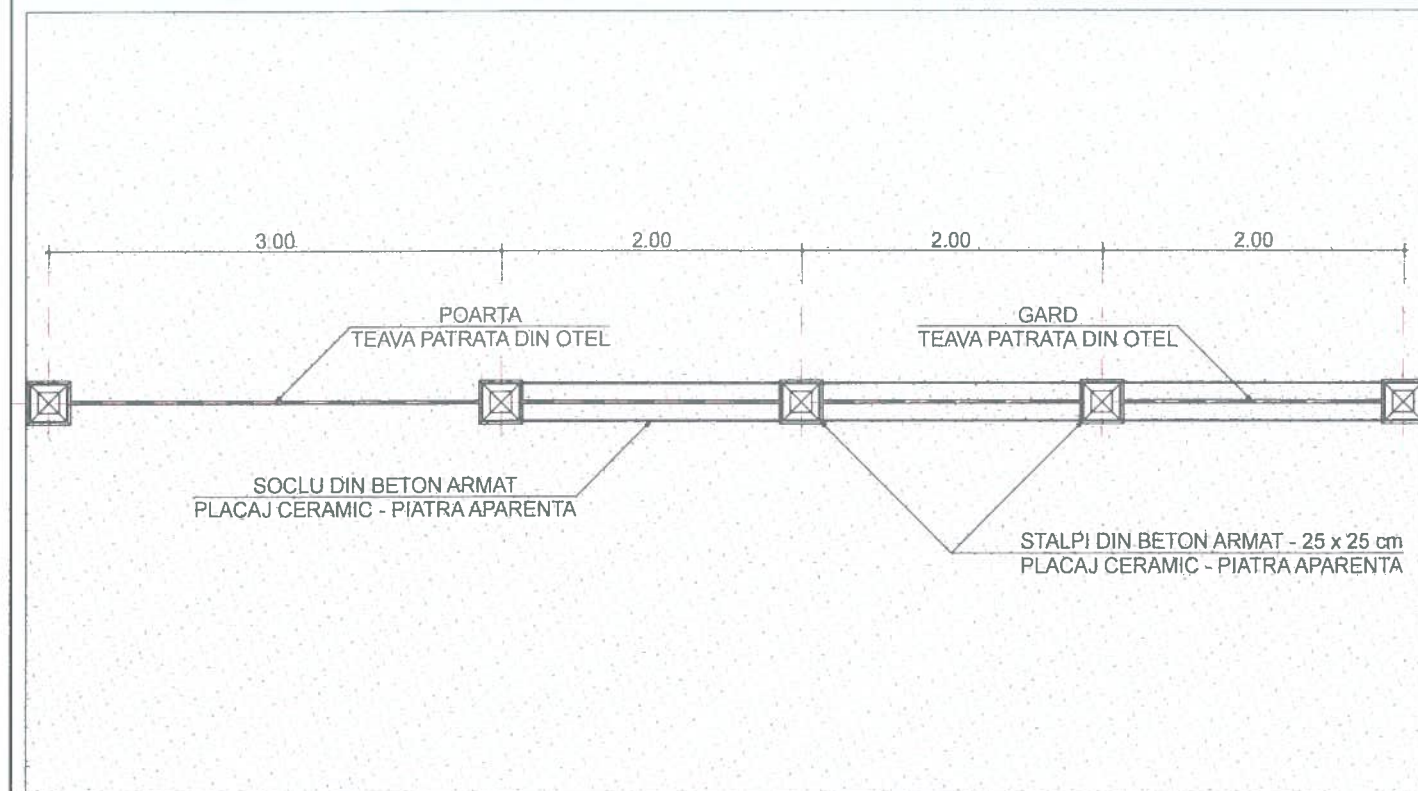


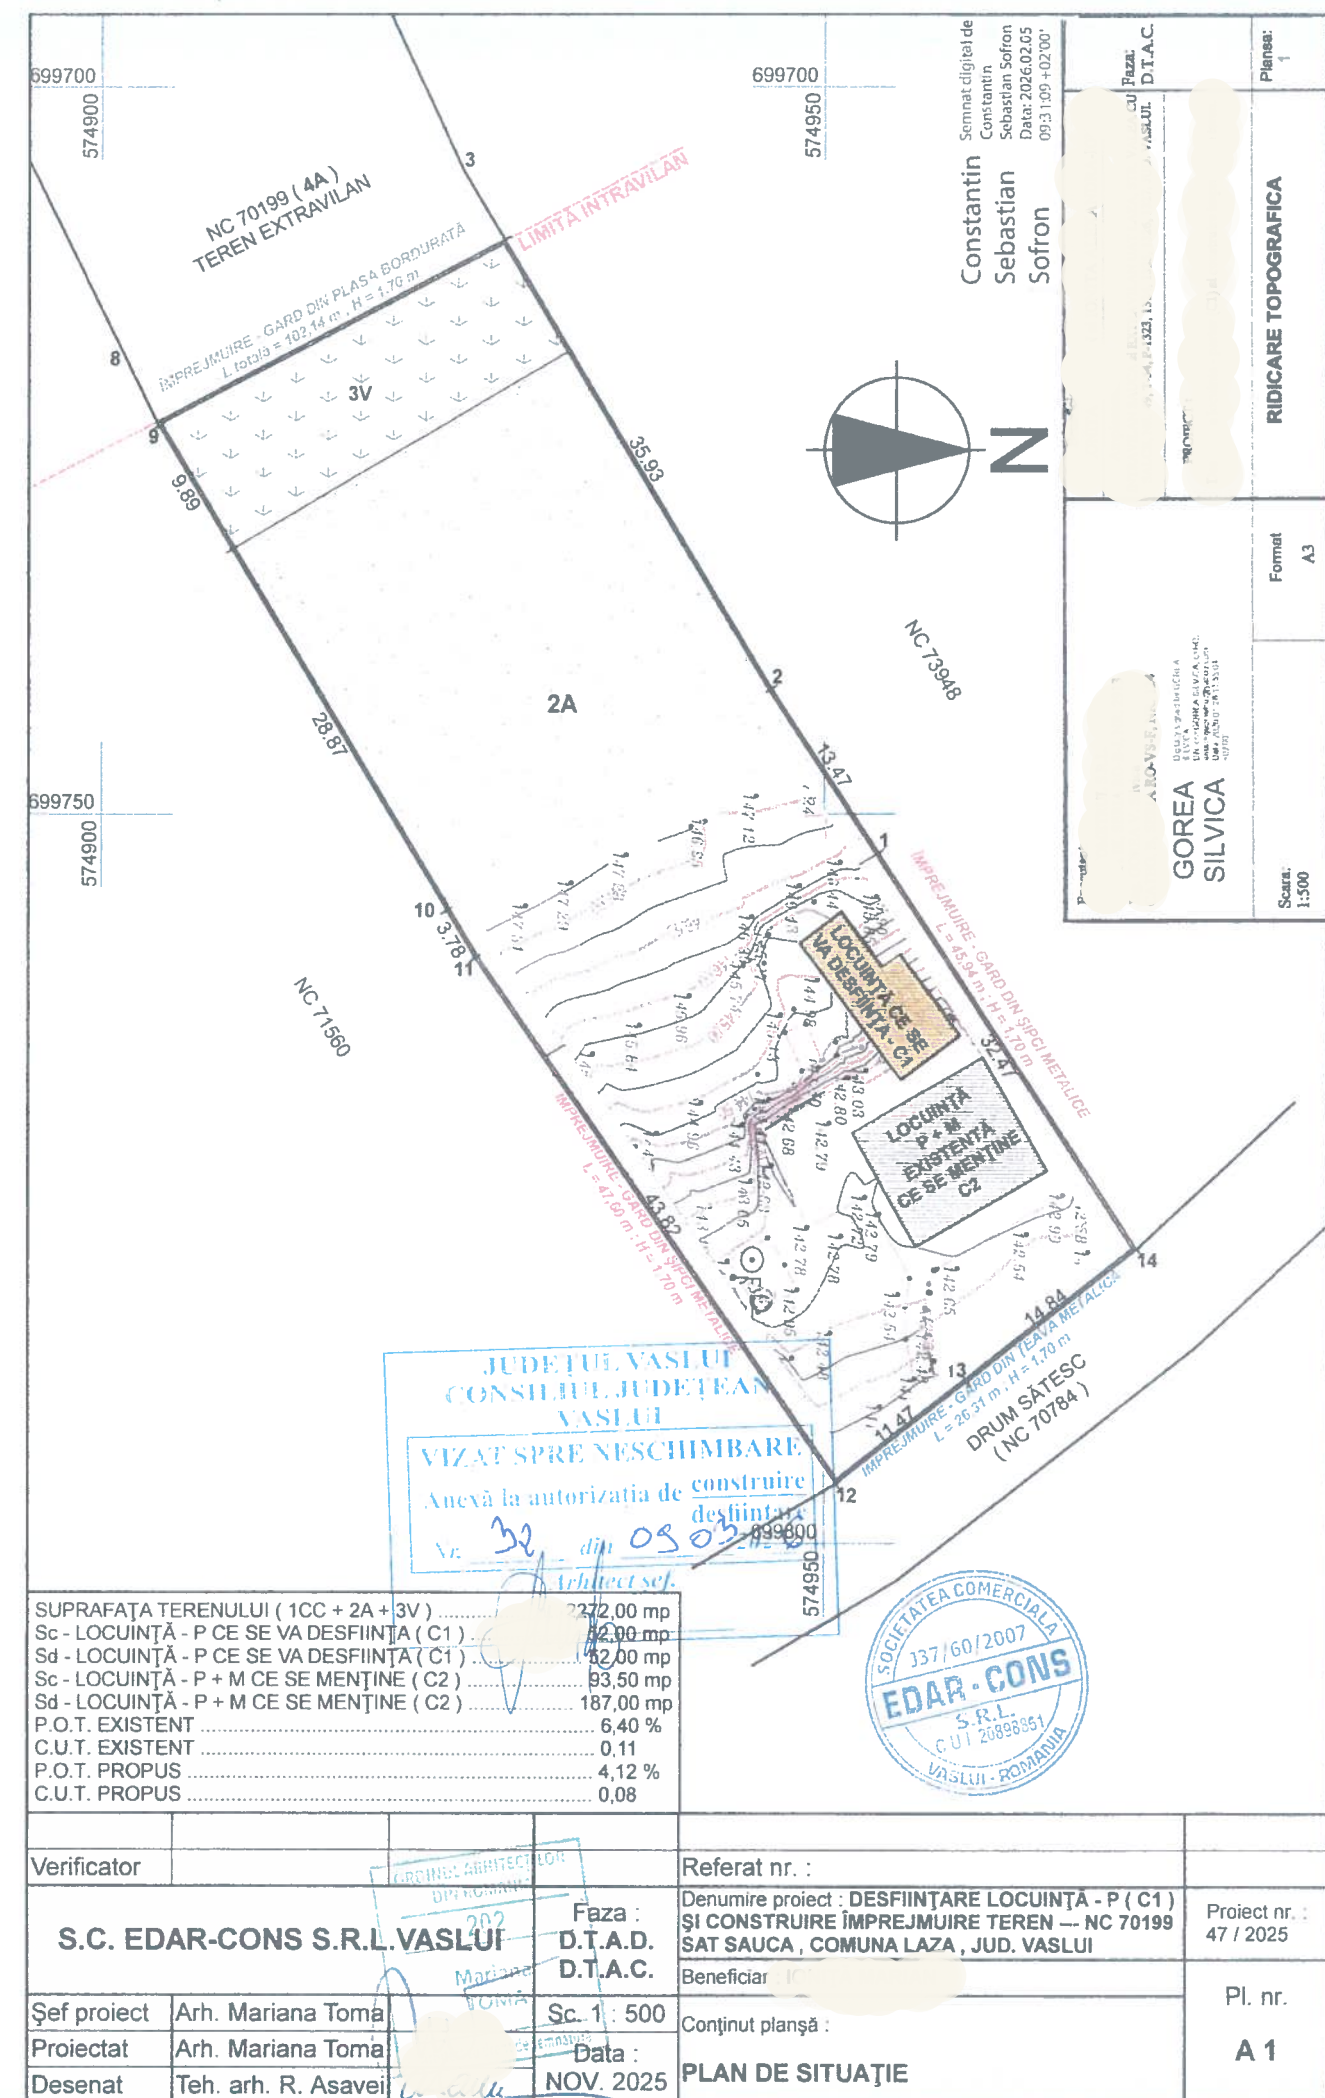

Verificator		Referat nr. :	
S.C. EDAR-CONS S.R.L. VASLUI	Faza : D.T.A.C.	Denumire proiect : DESFIINȚARE LOCUINȚĂ - P (C1) ȘI CONSTRUIRE ÎMPREJMUIRE TEREN -- NC 70199 SAT SAUCA , COMUNA LAZA , JUD. VASLUI	Proiect nr. : 47 / 2025
Șef proiect	Arh. Mariana Toma	Beneficiar	Pl. nr. : A 7
Proiectat	Arh. Mariana Toma	Conținut planșă : PLAN + VEDERE	
Desenat	Teh. arh. R. Asavei	GARD DIN ȚEAVĂ PĂTRATĂ DE OȚEL	
		Data : NOV. 2025	

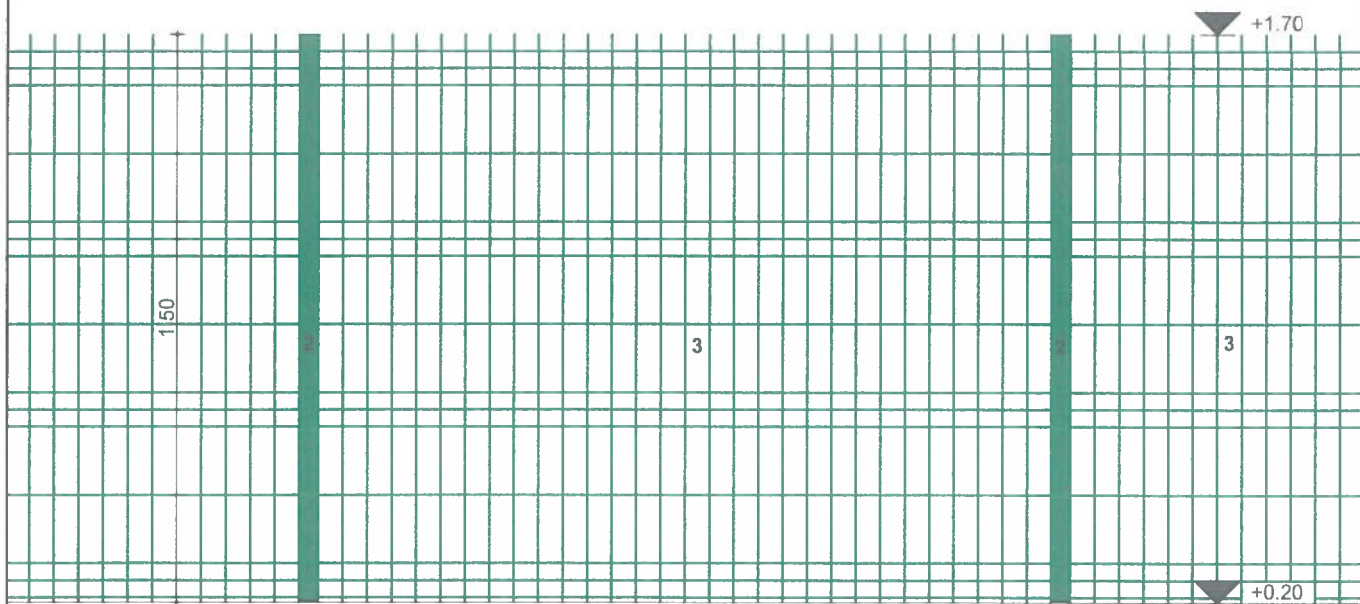

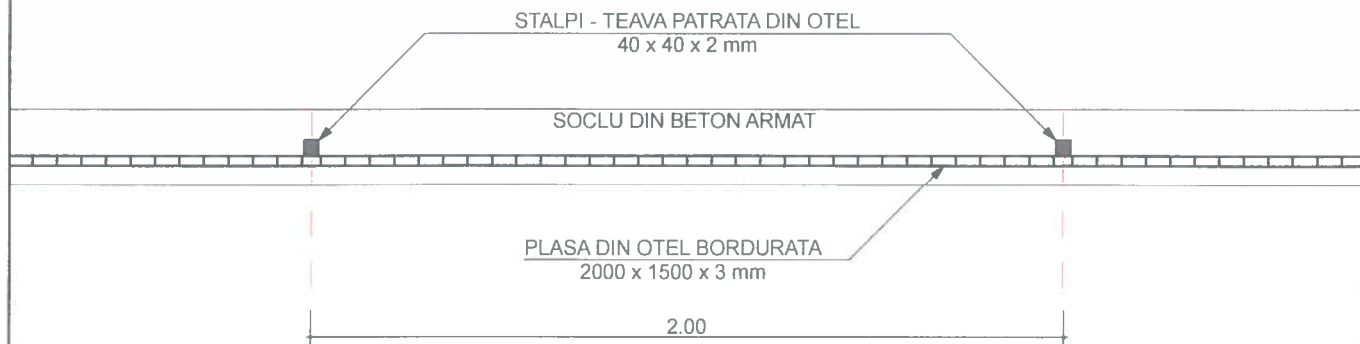

1 JUDEȚUL VASLUI
CONSILIUL JUDEȚEAN




VIZAT SPRE NESCHIMBARE
Anexă la autorizația de construire
Nr. 32 din 03/03/2025

LEGENDA :

- 1 - SOCLU DIN BETON ARMAT DRISCUIT DULCĂRE
- 2 - STALPI METALICI - VOPSEA ALCHIDICĂ VERDE
- 3 - PLASA DIN OTEL BORDURATA VOPSITA CULOARE VERDE



Verificator		Referat nr. :	
S.C. EDAR-CONS S.R.L. VASLUI	Faza : D.T.A.C.	Denumire proiect : DESFIINTARE LOCUINTA - P (C1) SI CONSTRUIRE ÎMPREJMUIRE TEREN -- NC 70199 SAT SAUCA , COMUNA LAZA , JUD. VASLUI	Proiect nr. : 47 / 2025
Șef proiect Arh. Mariana Toma	Sc. 1 : 20	Beneficia	Pl. nr.
Proiectat Arh. Mariana Toma	Data : NOV. 2025	Conținut planșă : PLAN + VEDERE GARD - PLASĂ BORDURATĂ DIN OȚEL	A 9
Desenat Teh. arh. R. Asavei			

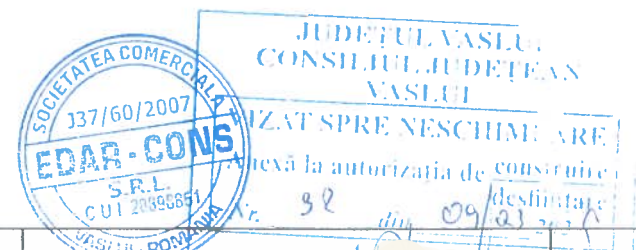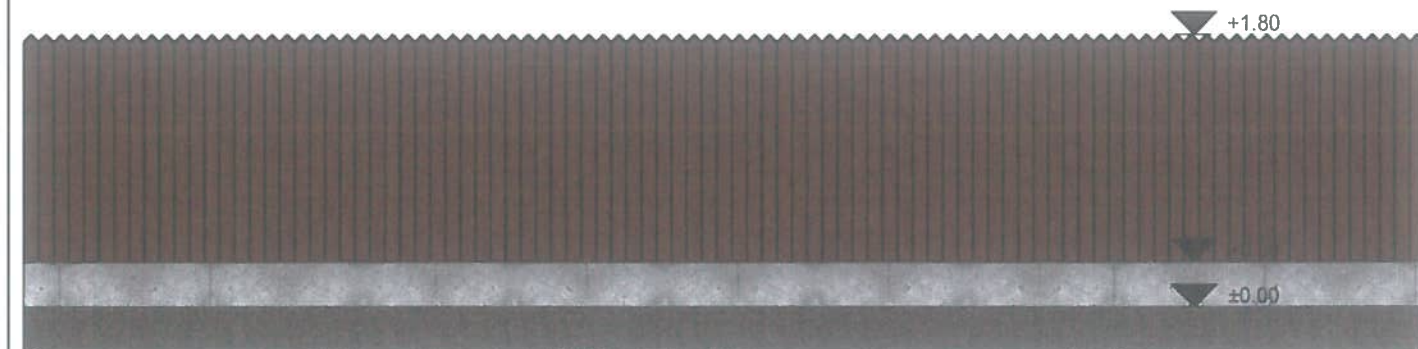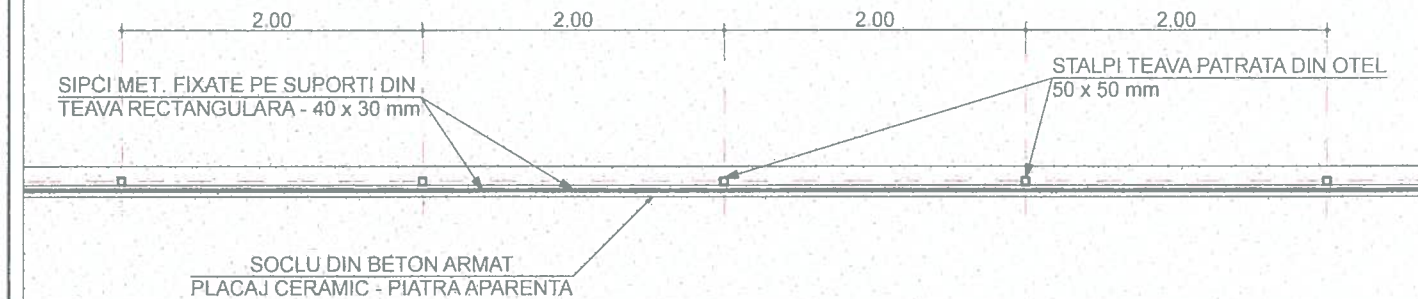

Verificator		Referat nr. :	
S.C. EDAR-CONS S.R.L. VASLUI	Faza : D.T.A.C.	Denumire proiect : DESFIINTARE LOCUINTA - P (C1) SI CONSTRUIRE ÎMPREJMUIRE TEREN -- NC 70199 SAT SAUCA , COMUNA LAZA , JUD. VASLUI	Proiect nr. : 47 / 2025
Șef proiect Arh. Mariana Toma	Sc. 1 : 50	Beneficia	Pl. nr.
Proiectat Arh. Mariana Toma	Data : NOV. 2025	Conținut planșă : PLAN + VEDERE GARD DIN ȘIPCI METALICE	A 8
Desenat Teh. arh. R. Asavei			

AVIZ MEDIU NU	AVIZ CULTURA NU