


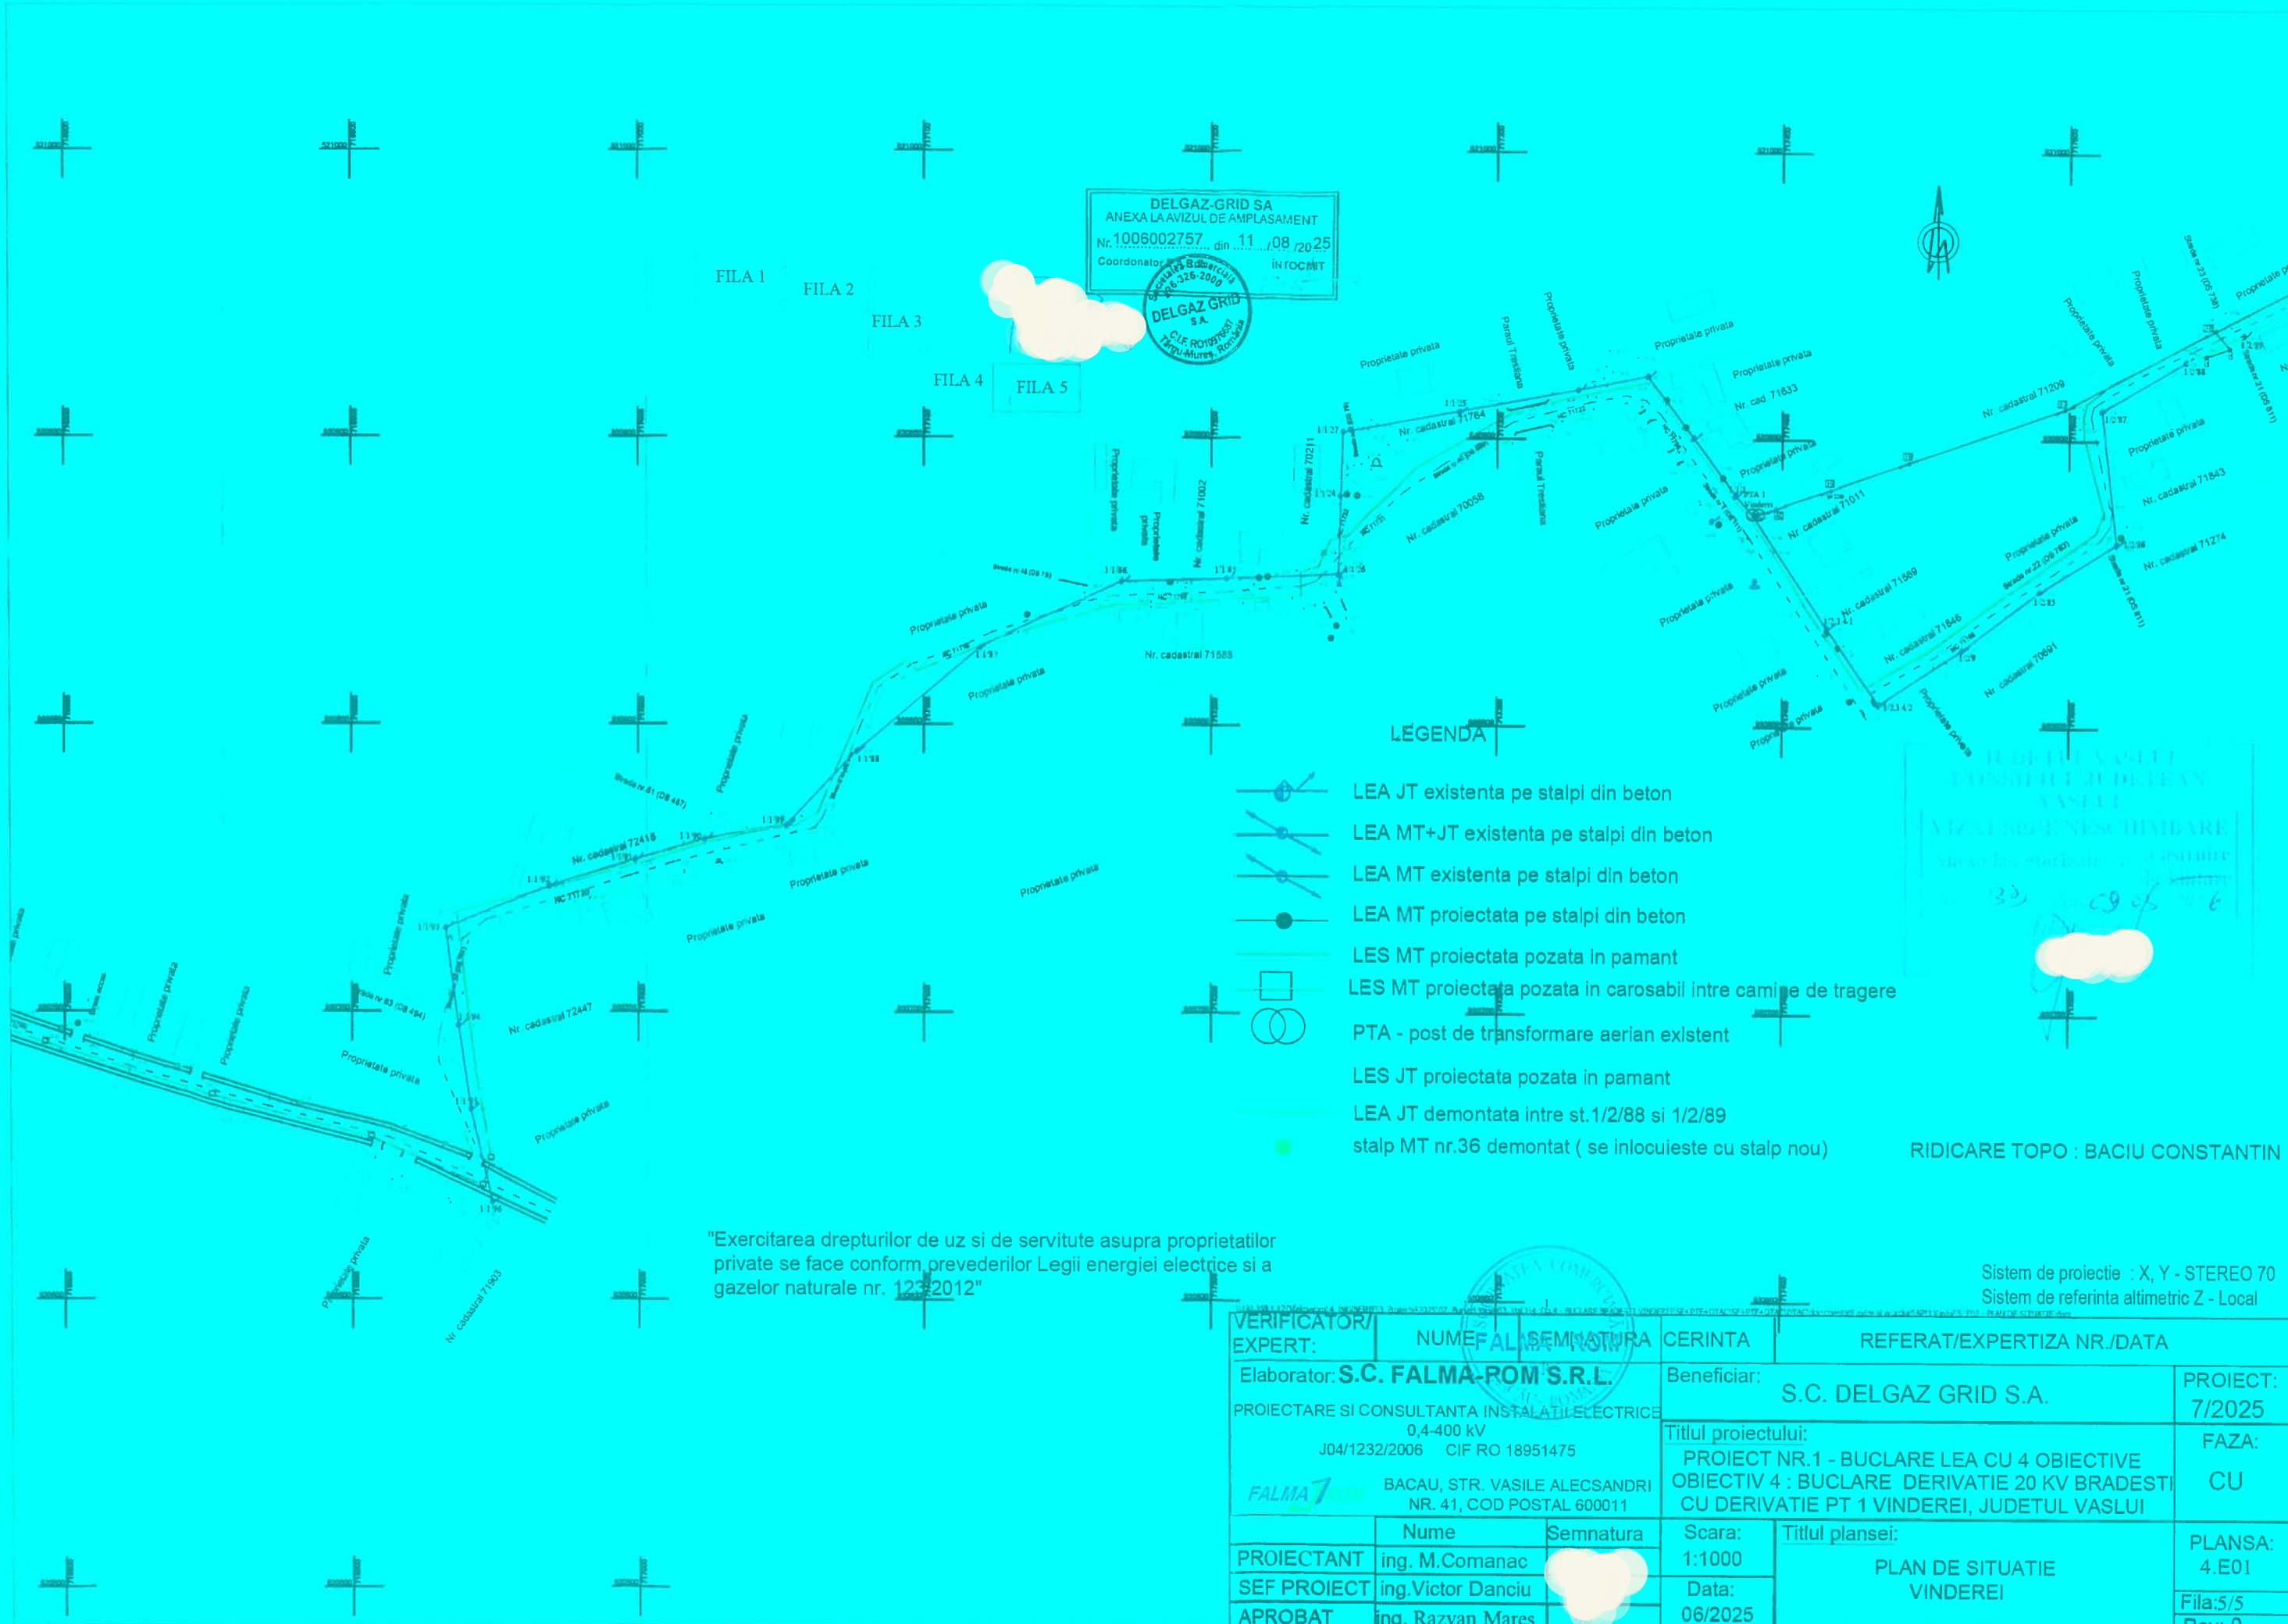

DELGAZ-GRID SA
ANEXA LA AVIZUL DE AMPLASAMENT
Nr. 1006002757 din 11.08.2025
Coordonator: [Redacted]
INTOCMIT
[Redacted]
DELGAZ GRID SA
Calea Romaniei 100
Piața Mureș, România

LEGENDA

- LEA JT existenta pe stalpi din beton
- LEA MT+JT existenta pe stalpi din beton
- LEA MT existenta pe stalpi din beton
- LEA MT proiectata pe stalpi din beton
- LES MT proiectata pozata in pamant
- LES MT proiectata pozata in carosabil intre camile de tragere
- PTA - post de transformare aerian existent
- LES JT proiectata pozata in pamant
- LEA JT demontata intre st.1/2/88 si 1/2/89
- stalp MT nr.36 demontat (se inlocuieste cu stalp nou)

RODEI VASILE
CONSILIER JUDETEAN
VASLUI
VIZAT SI REVISUIT
[Redacted]
33.09.2025

RIDICARE TOPO : BACIU CONSTANTIN

"Exercitarea drepturilor de uz și de servitute asupra proprietăților private se face conform prevederilor Legii energiei electrice și a gazelor naturale nr. 123/2012"

Sistem de proiectie : X, Y - STEREO 70
Sistem de referinta altimetric Z - Local

VERIFICATOR/EXPERT:	NUME ALTE SEMNATURA	CERINTA	REFERAT/EXPERTIZA NR./DATA	
Elaborator: S.C. FALMA-ROM S.R.L.	[Redacted]	Beneficiar:	S.C. DELGAZ GRID S.A.	
PROIECTARE SI CONSULTANTA INSTALATII ELECTRICE 0,4-400 kV J04/1232/2006 CIF RO 18951475		Titlul proiectului:	PROIECT NR.1 - BUCLARE LEA CU 4 OBIECTIVE OBIECTIV 4 : BUCLARE DERIVATIE 20 KV BRADESTI CU DERIVATIE PT 1 VINDEREI, JUDETLUL VASLUI	
BACAU, STR. VASILE ALECSANDRI NR. 41, COD POSTAL 600011		Scara:	PLAN DE SITUATIE VINDEREI	PROIECT: 7/2025
PROIECTANT	ing. M.Comanac	1:1000		FAZA: CU
SEF PROIECT	ing.Victor Danciu	Data:		PLANSA: 4.E01
APROBAT	ing. Razvan Mares	06/2025		Fila:5/5 Rev: 0



"Exercitarea drepturilor de uz si de servitute asupra proprietatilor private se face conform prevederilor Legii energiei electrice si a gazelor naturale nr. 123/2012"

LEGENDA

— LES MT proiectata pozata in pamant

RIDICARE TOPO : BACIU CONSTANTIN

Sistem de proiectie : X, Y - STEREO 70
Sistem de referinta altimetric Z - Local

VERIFICATOR/EXPERT:	NUME/SEMNATURA	CERINTA	REFERAT/EXPERTIZA NR./DATA	
Elaborator:	S.C. FALMA-ROM S.R.L.	Beneficiar:	S.C. DELGAZ GRID S.A.	PROIECT: 7/2025
PROIECTARE SI CONSULTANTA INSTALATII ELECTRICE 0,4-400 kV J04/1232/2006 CIF RO 18951475		Titlul proiectului: PROIECT NR.1 - BUCLARE LEA CU 4 OBIECTIVE OBIECTIV 4 : BUCLARE DERIVATIE 20 KV BRADESTI CU DERIVATIE PT 1 VINDEREI, JUDETUL VASLUI		
BACAU, STR. VASILE ALECSANDRI NR. 41, COD POSTAL 600011		Scara:	PLAN DE SITUATIE DJ 242G BRADESTI - VINDEREI	
PROIECTANT	ing. M.Comanac	1:1000		
SEF PROIECT	ing.Victor Danciu	Data:		
APROBAT	ing. Razvan Mares	06/2025		
				PLANSA: 4.E01
				Fila:2/5
				Rev: 0



"Exercitarea drepturilor de uz si de servitute asupra proprietatilor private se face conform prevederilor Legii energiei electrice si a gazelor naturale nr. 123/2012"


LEGENDA

- LES MT proiectata pozata in pamant
- LES MT proiectata pozata in carosabil intre camine de tragere

RIDICARE TOPO : BACIU CONSTANTIN

Sistem de proiectie : X, Y - STEREO 70
Sistem de referinta altimetric Z - Local

VERIFICATOR/ EXPERT:	NUME: FALMA ROM	SEMNATURA	CERINTA	REFERAT/EXPERTIZA NR./DATA	
Elaborator: S.C. FALMA ROM S.R.L.	Beneficiar: S.C. DELGAZ GRID S.A.		PROIECT: 7/2025		
PROIECTARE SI CONSULTANTA INSTALATII ELECTRICE 0,4-400 kV J04/1232/2006 CIF RO 18951475	Titlul proiectului: PROIECT NR.1 - BUCLARE LEA CU 4 OBIECTIVE OBIECTIV 4 : BUCLARE DERIVATIE 20 KV BRADESTI CU DERIVATIE PT 1 VINDEREI, JUDETUL VASLUI		FAZA: CU		
FALMA ROM BACAU, STR. VASILE ALECSANDRI NR. 41, COD POSTAL 600011	Nume	Semnatura	Scara: 1:1000	Titlul plansei: PLAN DE SITUATIE DJ 242G BRADESTI - VINDEREI	
PROIECTANT ing. M.Comanac	SEF PROIECT ing. Victor Danciu	APROBAT ing. Razvan Mares	Data: 06/2025	PLANSA: 4.E01	
				Fila: 4/5	
				Rev: 0	

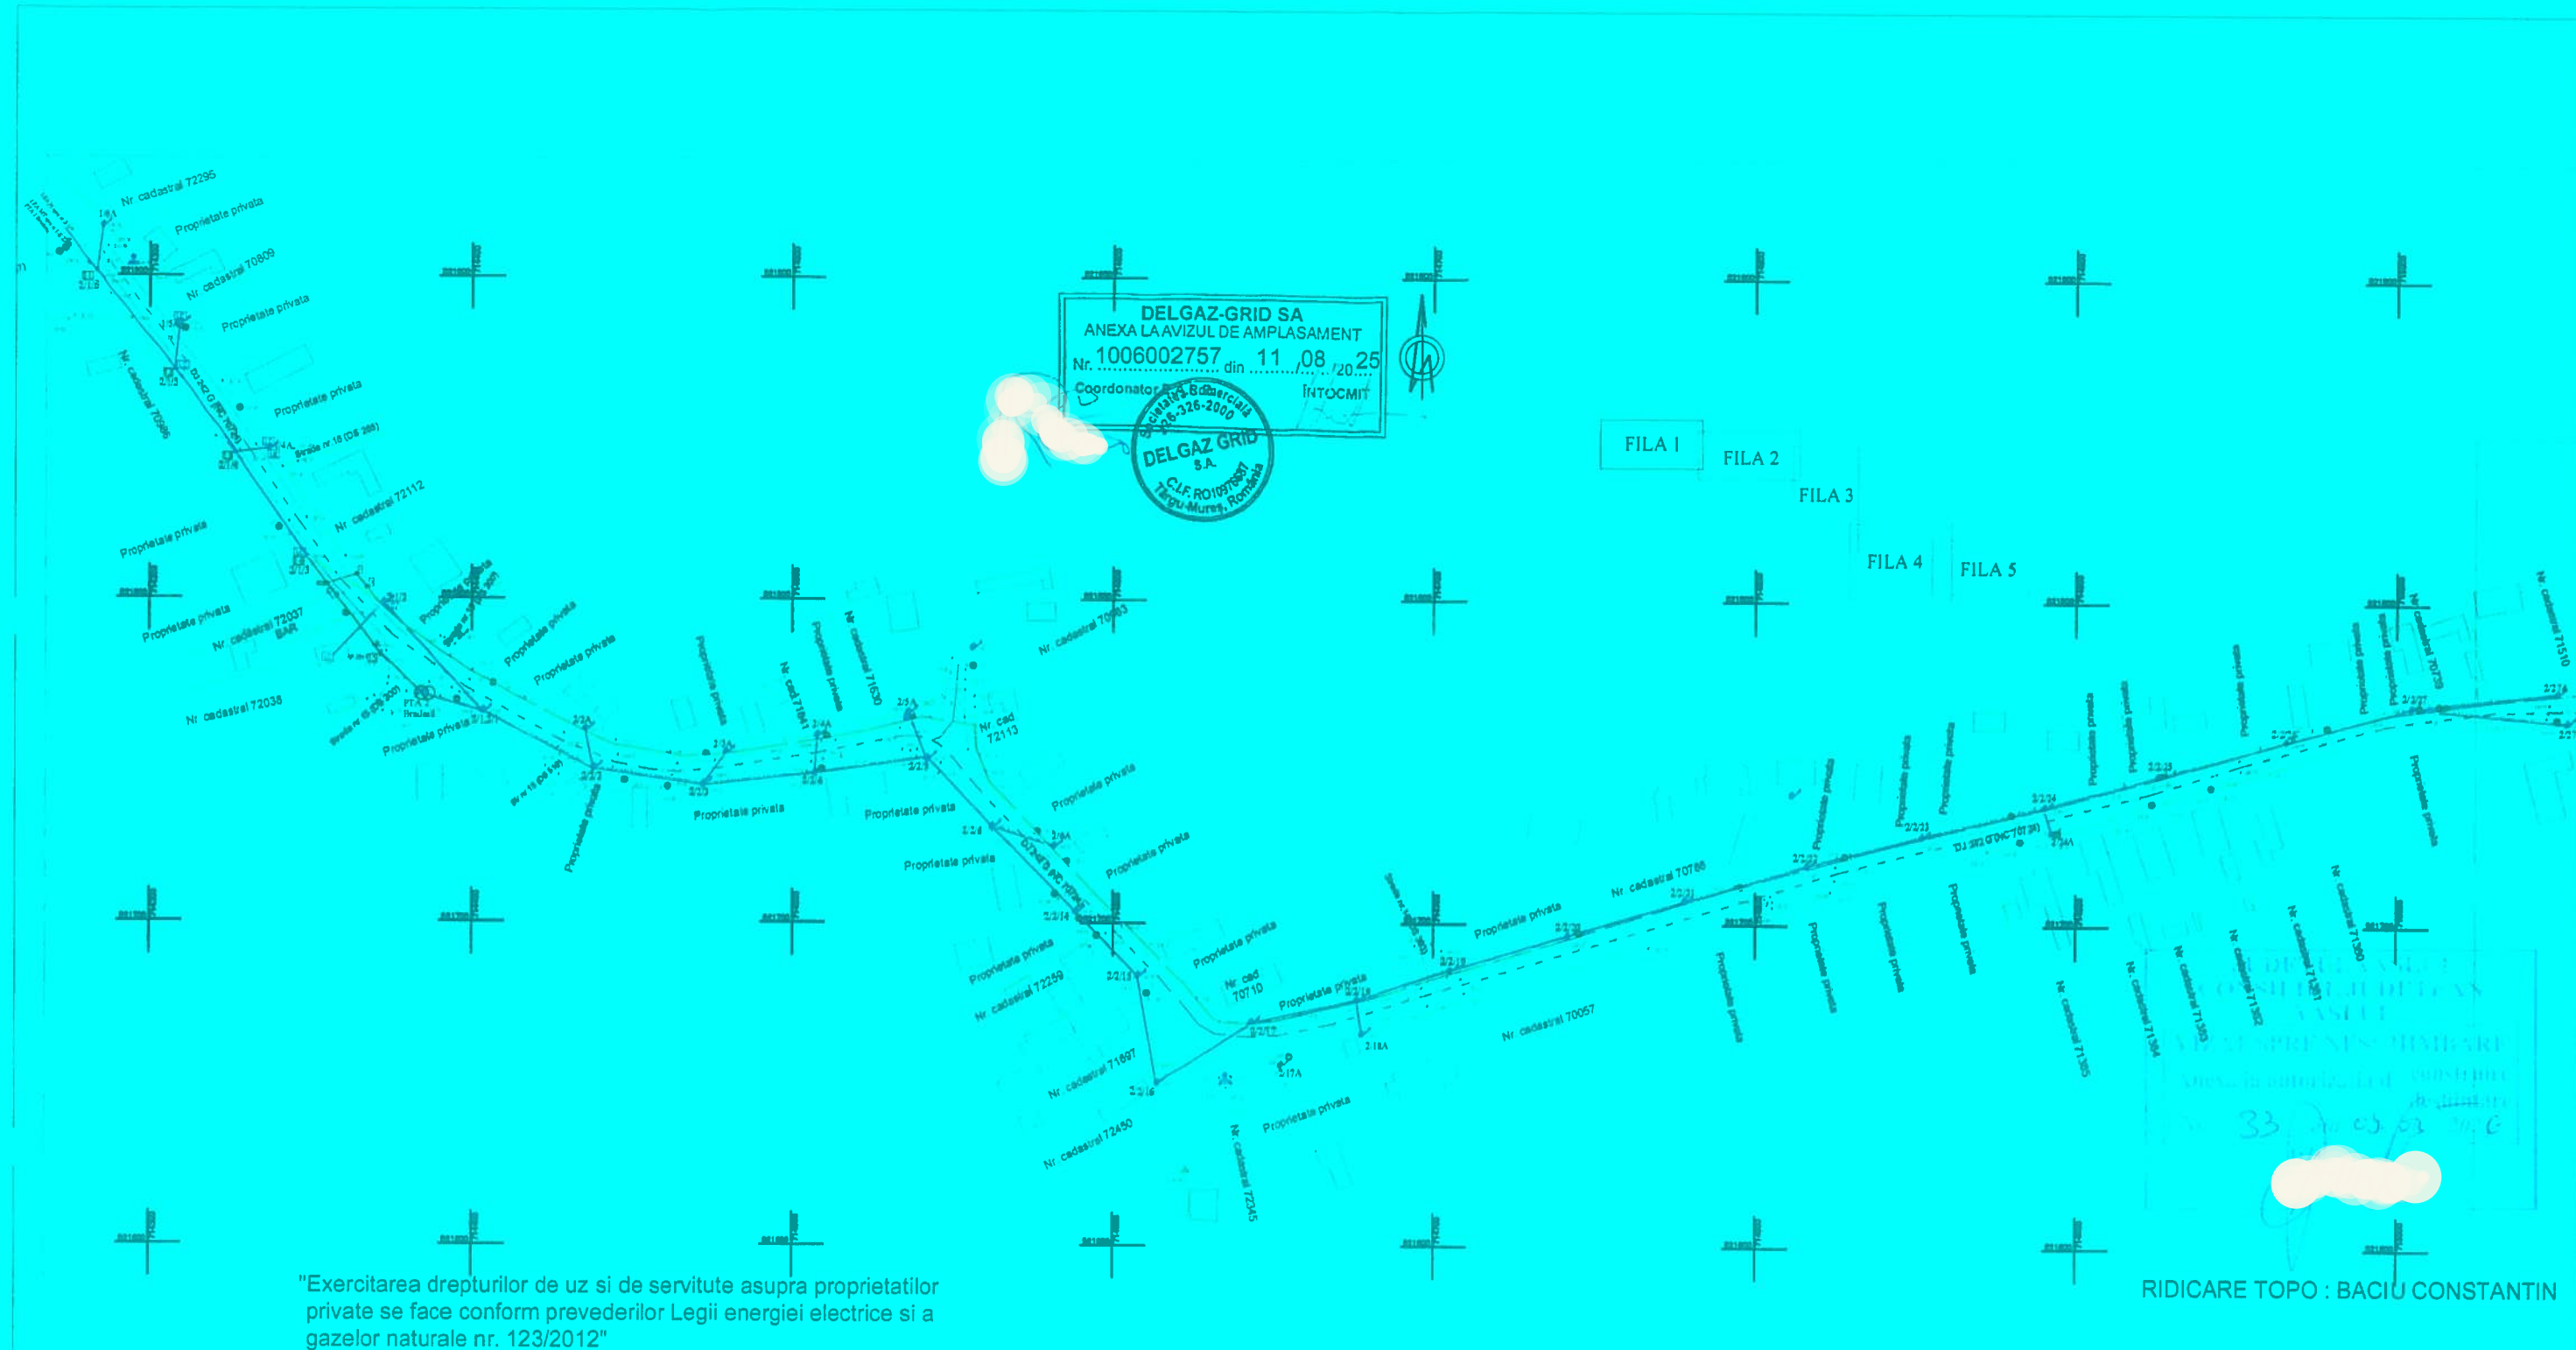

LEGENDA

- LEA JT existenta pe stalpi din beton
- LEA MT+JT existenta pe stalpi din beton
- LEA MT existenta pe stalpi din beton
- LEA MT proiectata pe stalpi din beton
- LES MT proiectata pozata in pamant
- PTA - post de transformare aerian existent
- LES JT proiectata pozata in pamant
- LEA JT demontata intre st.2/1/2 si 14-2/1/3

VERIFICATOR/ EXPERT:		NUME	SEMNATURA	CERINTA	REFERAT/EXPERTIZA NR./DATA	
Elaborator: S.C. FALMA-ROM S.R.L.				Beneficiar:	S.C. DELGAZ GRID S.A.	
PROIECTARE SI CONSULTANTA INSTALATII ELECTRICE 0,4-400 kV J04/1232/2006 CIF RO 18951475				Titlul proiectului:		PROIECT: 7/2025
BACAU, STR. VASILE ALECSANDRI NR. 41, COD POSTAL 600011				PROIECT NR.1 - BUCLARE LEA CU 4 OBIECTIVE OBJECTIV 4 : BUCLARE DERIVATIE 20 KV BRADESTI CU DERIVATIE PT 1 VINDEREI, JUDETUL VASLUI		FAZA: CU
	Nume	Semnatura	Scara:	Titlul plansei:		PLANSA: 4.E01
PROIECTANT	ing. M.Comanac		1:1000	PLAN DE SITUATIE		
SEF PROIECT	ing.Victor Danciu		Data:	BRADESTI		
APROBAT	ing. Razvan Mares		06/2025			
						Fila:1/5
						Rev: 0

Sistem de proiectie : X, Y - STEREO 70
Sistem de referinta altimetric Z - Local

AVIZ MEDIU	AVIZ CULTURA
DA	NU