


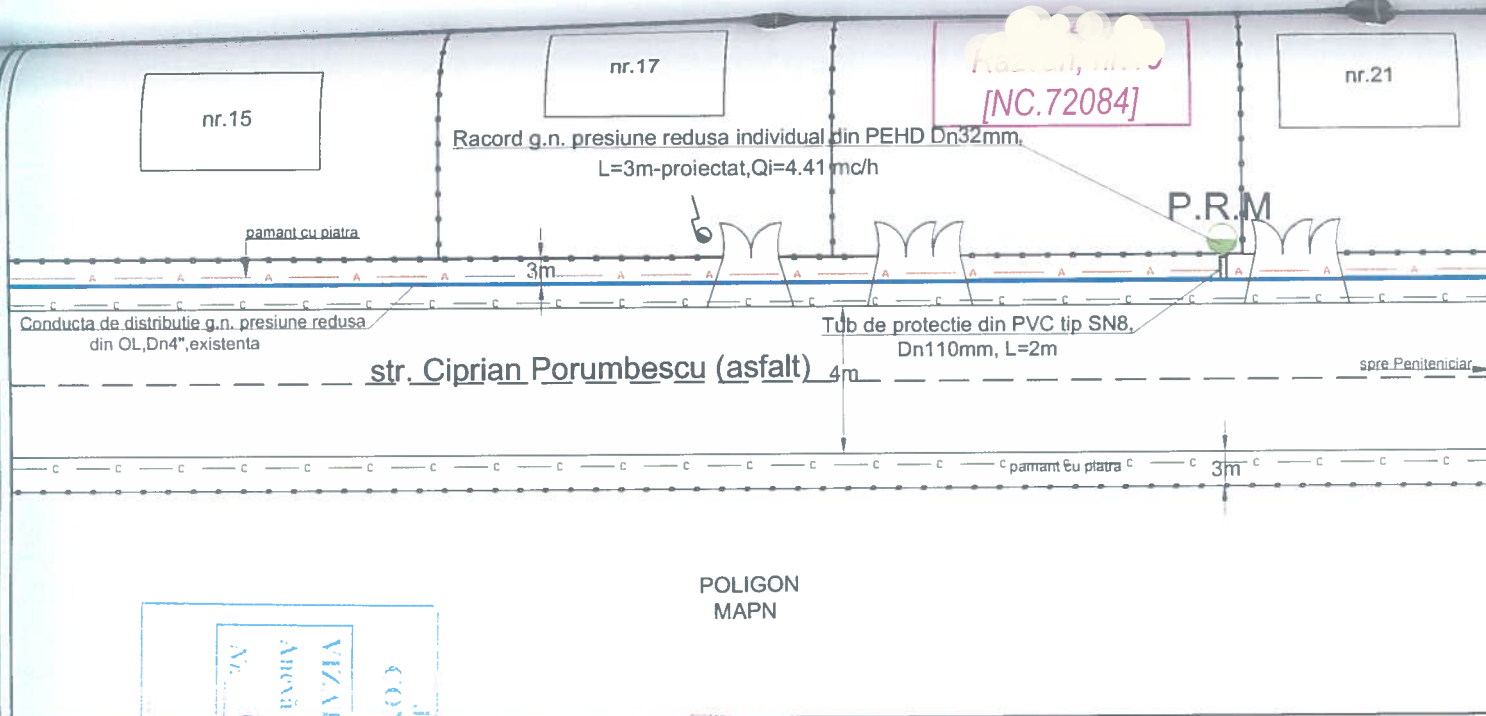

- NOTA:**
- **Proba de rezistență:** verificarea se va realiza la presiunea de 9 bar. Timpul de realizare a probei de rezistență la presiune a conductei de distribuție a gazelor naturale, a racordului sau a instalației de utilizare a gazelor naturale va fi de 1 oră).
 - **Proba de etanșeitate:** verificarea se va realiza la presiunea de 6 bar. Timpul de realizare a probei de etanșeitate la presiune a conductei de distribuție a gazelor naturale, a racordului sau a instalației de utilizare a gazelor naturale va fi de 1 oră).

S.C. GAZ EST S.A. - SERV. ASD

Cond. de distrib./racord/SRM/PRM g.n. proiectat are următoarele caracteristici: mat. PE Dn 32
Q_{tot}.inst. 4.41 mc/h.
Proiectul corespunde d.p.d.v. tehnic prevederilor N.T.P.E.E. aprobate prin Ord. A.N.R.E. nr. 89/2018.
Cond. de distrib./racord/SRM/PRM g.n. se va racorda în conducta/racordul g.n. presiune redusă existent, P.I.F. în anul 2001 conform ctr. concesiune / Reg. racordare nr. 10475/2002
Data 09.01.2026 Serv. ASD

S.C. GAZ EST S.A.

Conducta distribuție/racord/SRM/PRM g.n. proiectat, regim de presiune medie/redusă

AVIZAT PENTRU EXECUȚIE

Proiectul corespunde d.p.d.v. tehnic și poate fi executat cu respectarea prevederilor N.T.P.E.E. aprobate prin Ord. A.N.R.E. nr. 89/2018 cap. VI; VII; IX-XIII.

Lucrarea se va executa pe răspunderea instalatorilor autorizați A.N.R.E. conform legislației în vigoare.

AVIZAT PENTRU RACORDARE LA SD ÎN FUNCȚIUNE, ÎN EXPLOATARE

DIRECTOR GENERAL

APROBAT,
DIRECTOR GENERAL,
ING. TIGHICI ADRIAN

APROBAT

09. IAN. 2025

NUME: CONDURACHE GABRIEL
CNP:
INSTALATOR AUTORIZAT GAZE
NATURALE
TIP: PGD,PGIU - PROIECTARE
LEGITIMATIE NR.211180070;111190068,
data:19.11.2023,Semnatura

NUME: TUDUCIUC ANDREI
CNP:
INSTALATOR AUTORIZAT GAZE
NATURALE
TIP: EGD,EGIU - EXECUTIE
LEGITIMATIE NR.512160871; 412160938,
data:20.12.2021,Semnatura

FAN
R. CIPRIAN PORUMBESCU, NR. 19
SAT MUNTENI DE JOS, COM. MUNTENII DE JOS, JUD. VASLUI

P.R.M.: ECHIPAT: A) REGULATOR TIP UZ CASNIC

- Q_{max} = 25 mc/h P1=2-0.05 Bar; P2=0.025 Bar

B) CONTOR VOLUMETRIC CU MEMBRANA TIP G4

RACORD G.N. INDIVIDUAL DIN PE Ø32mm, L=3m, PROIECTAT,
CE SE VA MONTA SUBTERAN PE STR. CIPRIAN PORUMBESCU

CONDUCTA G.N. PR. REDUSA DIN OL Ø4", EXISTENTA

CONDUCTA CANALIZARE, EXISTENTA

CONDUCTA APA, EXISTENTA

Proiectant:		Executant:		Denumire Proiect:	Nr. Plansa:
Gaz Est		Gaz Est		RACORD G.N. INDIVIDUAL PRES. MEDIE DIN PEHD Dn32mm PENTRU ALIMENTARE CU G.N. A IMOB. STR. CIPRIAN PORUMBESCU, NR. 19, COM. MUNTENII DE JOS, JUD. VASLUI	G1
S.C. GAZ EST S.A. VASLUI / ROMANIA		S.C. GAZ EST S.A. VASLUI / ROMANIA		Denumire Plansa:	
Proiectat:	Ing. Condurache Gabriel	Scara:	%	PLAN DE SITUATIE	
Desenat:	Ing. Oltei Marian	2026		Faza	
Verificat:	Ing. Mazilu Delia			2/2026 P.TH. + D.D.	rev.1

AVIZ MEDIU	AVIZ CULTURA
DA	NU